BR 0/3211 / 4287

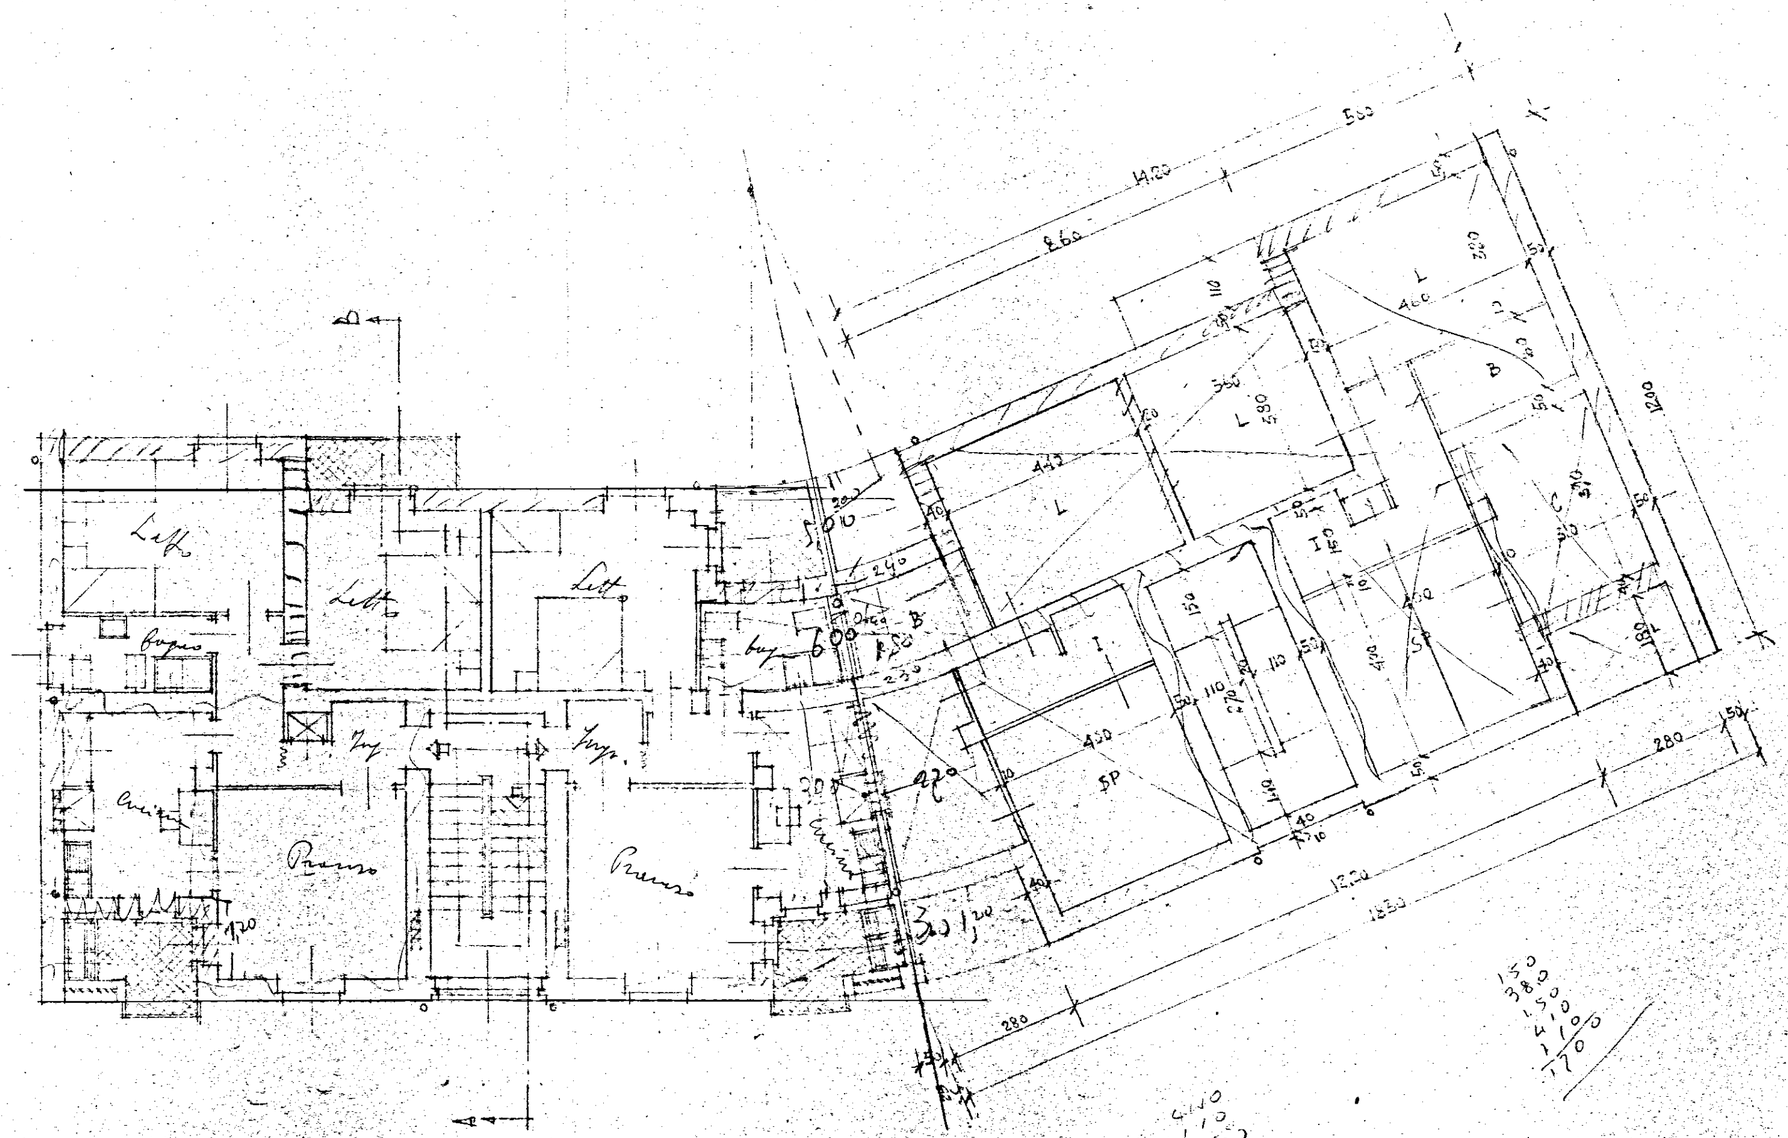

Prospetto progetto (E) pianta piano tipo scala 1:150