2

ISTITUTO AUTONOMO CASE POPOLARI
PER LA PROVINCIA DI BRINDISI

PROGETTO DI CASE POPOLARI IN BRINDISI
FABBRICATO TIPO "T4"

PIANTE

SCALA 1:100

COMMISSIONE EDILIZIA
BRINDISI
26 OTT. 1963
PARERE FAVOREVOLE

L'INGEGNERE CAPO
(Dott. Ing. Vincenzo Valentini)

IL SINDACO
(Avv. Vitantonio Bruno)

MUNICIPIO DI BRINDISI

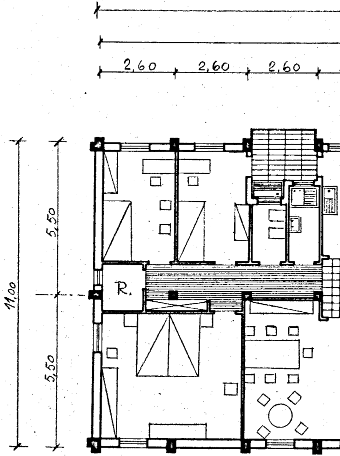
2,60
2,60
2,60
5,50
11,00
5,50
R.

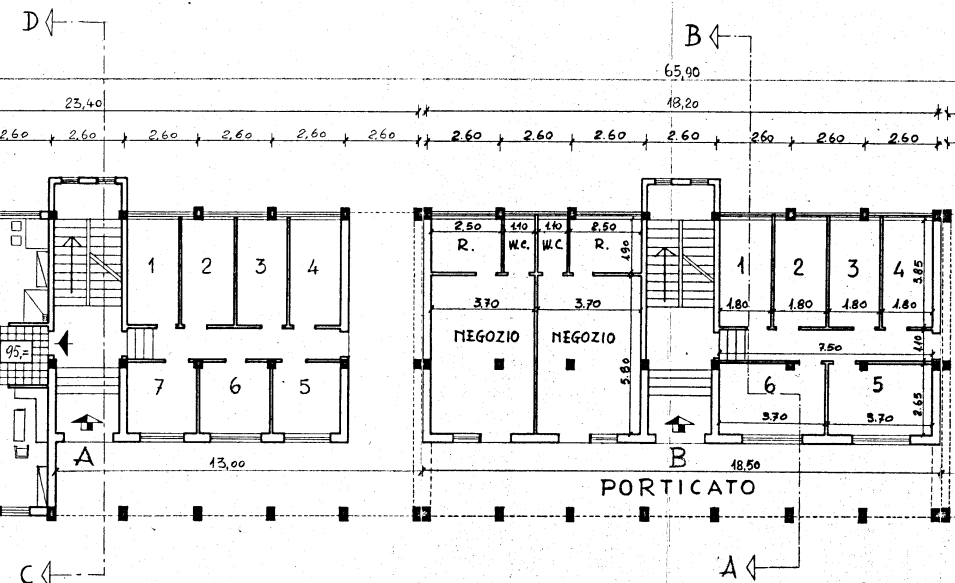
D
B
65,90
23,40
18,20
2,60
2,60
2,60
2,60
2,60
2,60
2.60
2.60
2.60
2.60
2.60
2.60
2.60
2.50
1.10
1.10
2.50
R.
W.C.
W.C
R.
1.90
1
2
3
4
1
2
3
4
3.85
3.70
3.70
1.80
1.80
1.80
1.80
NEGOZIO
NEGOZIO
1.10
7.50
95,=
7
6
5
5.80
6
5
2.65
3.70
3.70
A
13,00
B
18.50
PORTICATO
C
A

PIANTA PIANO TERRA

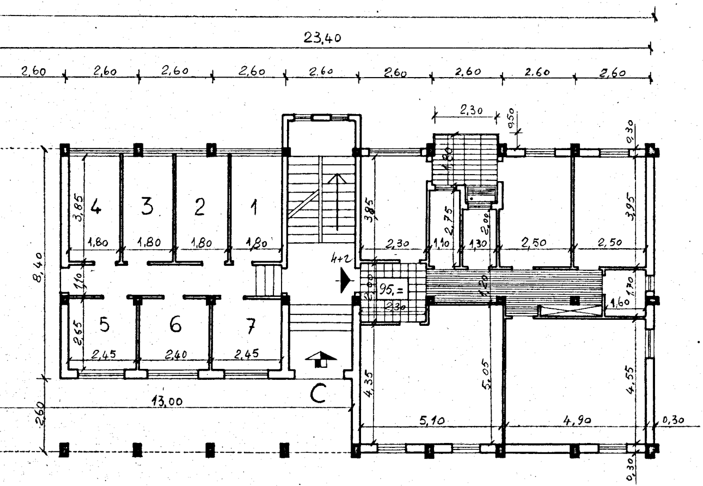
23,40
2,60
2,60
2,60
2,60
2,60
2,60
2,60
2,60
2,60
2,30
0,50
0,30
4,80
3,85
4
3
2
1
1,80
1,80
1,80
1,80
3,85
2,30
1,10
2,75
1,30
2,00
2,50
2,50
3,95
8,40
1,10
4+2
95.=
2,00
2,30
1,20
1,70
1,60
5
6
7
2,65
2,45
2,40
2,45
13,00
2,60
C
4,35
5,05
4,55
5,10
4,90
0,30
0,30

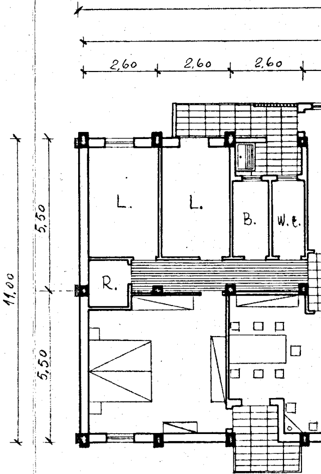
2,60
2,60
2,60
L.
L.
B.
W.C.
5,50
11,00
R.
5,50

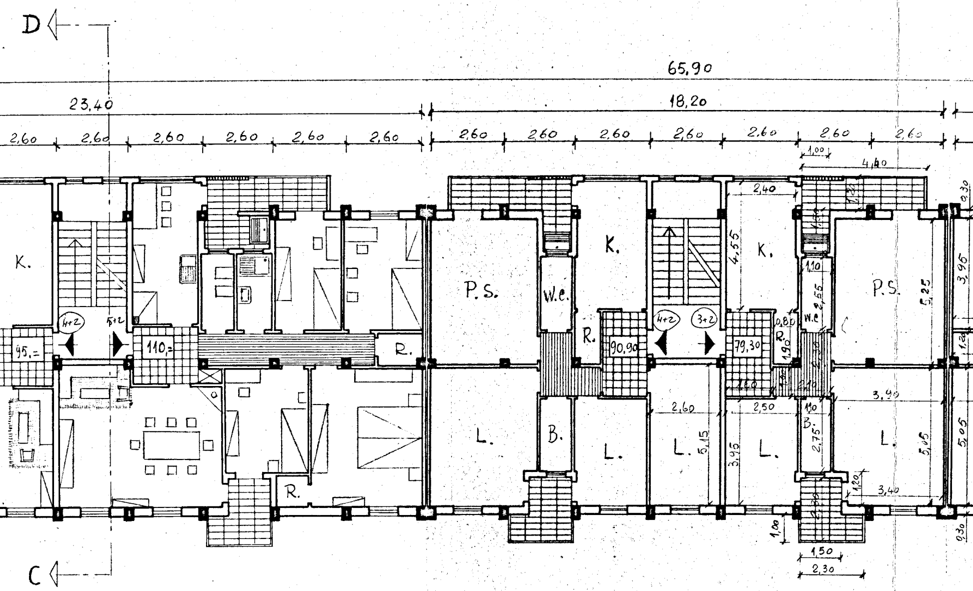
D
C
65,90
23,40
18,20
2,60
2,60
2,60
2,60
2,60
2,60
2,60
2,60
2,60
2,60
2,60
2,60
2,60
1,00
4,40
2,40
1,20
1,00
0,30
K.
K.
K.
P.S.
P.S.
W.c.
W.c
B.
B.
R.
R.
R.
R.
R.
L.
L.
L.
L.
L.
4+2
5+2
4+2
3+2
95.=
110,=
90,90
79,30
4,55
1,10
2,55
0,80
1,90
1,00
2,10
2,60
2,50
1,10
2,75
3,95
5,15
3,95
5,25
3,90
5,05
5,05
1,20
1,20
3,40
1,00
1,50
2,30
0,30

PIANTA PIANO TIPO

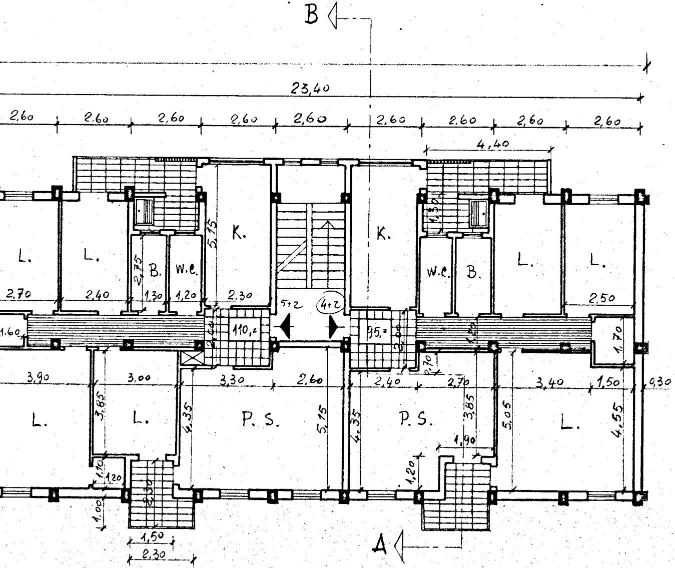
B
23,40
2,60
2,60
2,60
2,60
2,60
2,60
2,60
2,60
2,60
4,40
K.
K.
L.
L.
L.
L.
B.
W.C.
W.C.
B.
5,15
2,75
1,30
2,70
2,40
1,30
1,20
2,30
2,50
1,60
110,2
5+2
4+2
95,2
2,00
1,20
1,70
3,90
3,00
3,30
2,60
2,40
2,70
3,40
1,50
0,30
L.
L.
P. S.
P. S.
L.
3,85
4,35
5,15
4,35
3,85
5,05
4,55
1,90
1,20
1,10
1,20
2,30
1,00
1,50
2,30
0,70
A

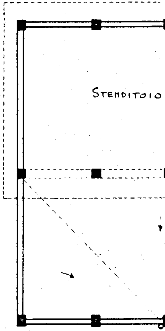
Stenditoio

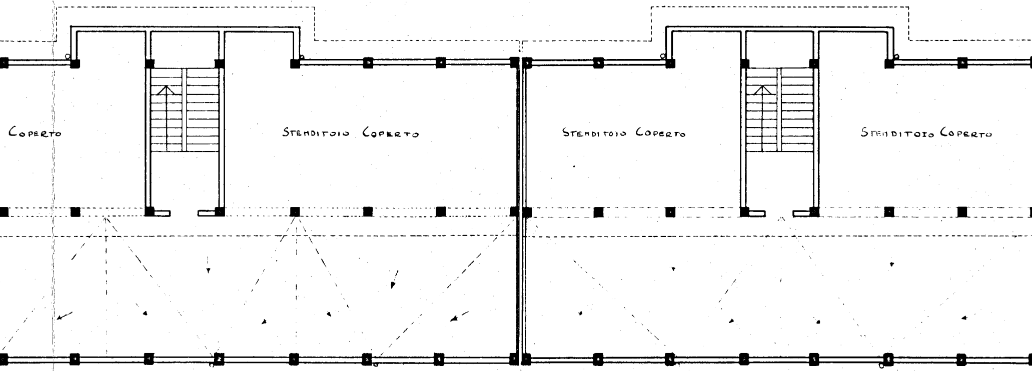
Coperto
Stenditoio Coperto
Stenditoio Coperto
Stenditoio Coperto

PIANTA TERRAZZA

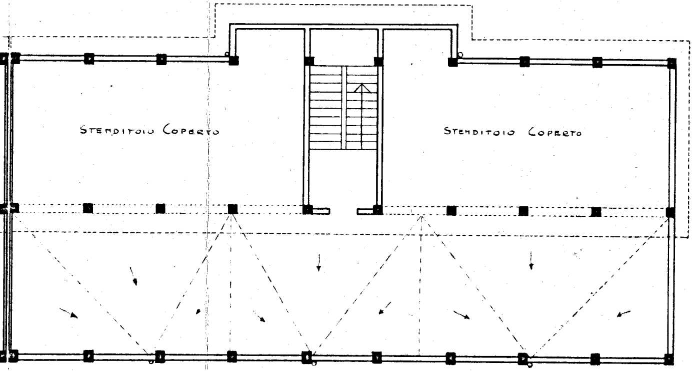
Stenditoio Coperto
Stenditoio Coperto