



5 12 200 166 12 5

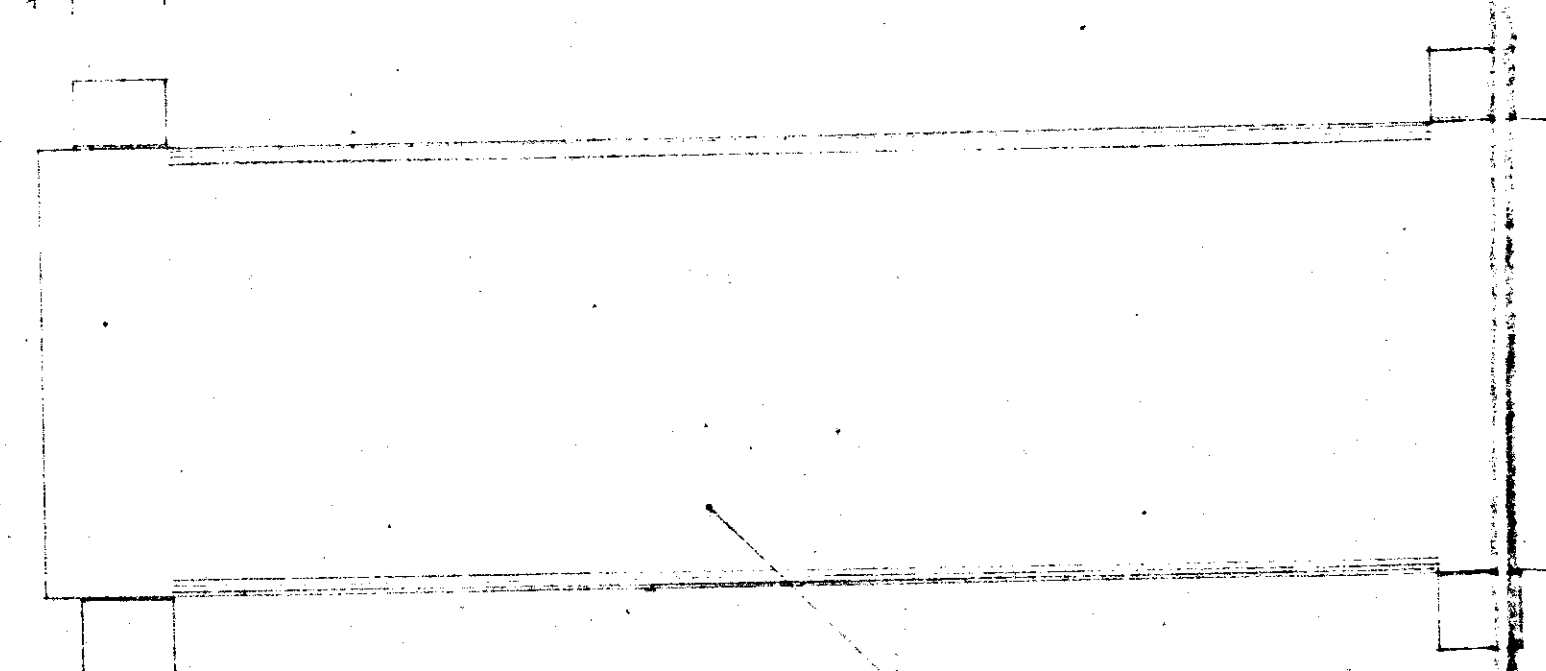





calcestruzzo armato
vibrato, granigliato, lucidato


10
60
10

calcestruzzo armato
vibrato a faccia a vista

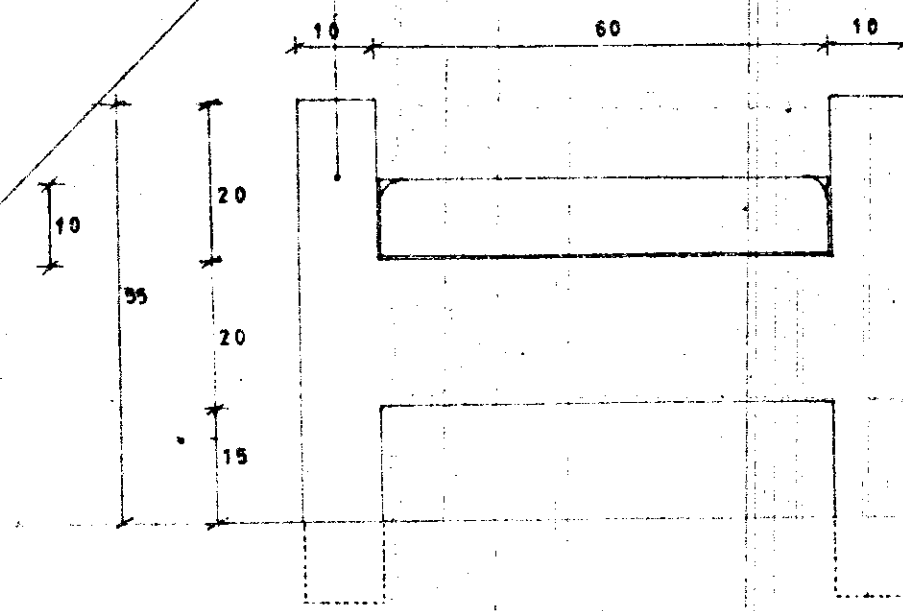

Schermo chiaro in
policarbonato

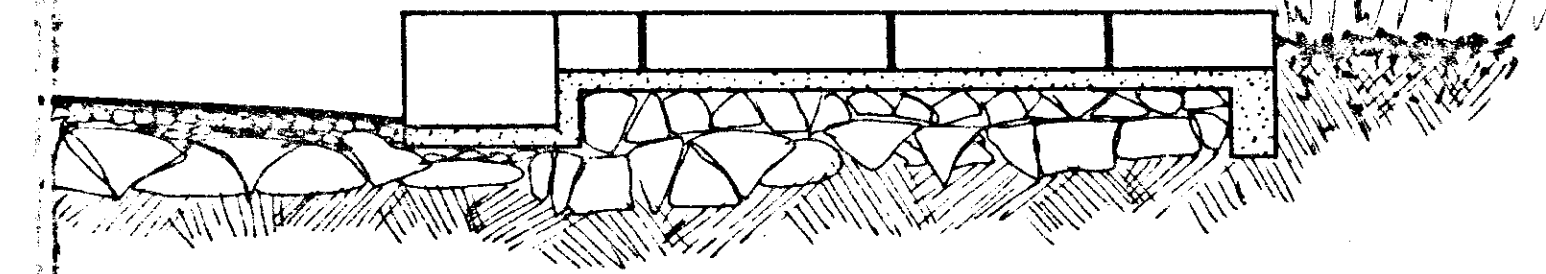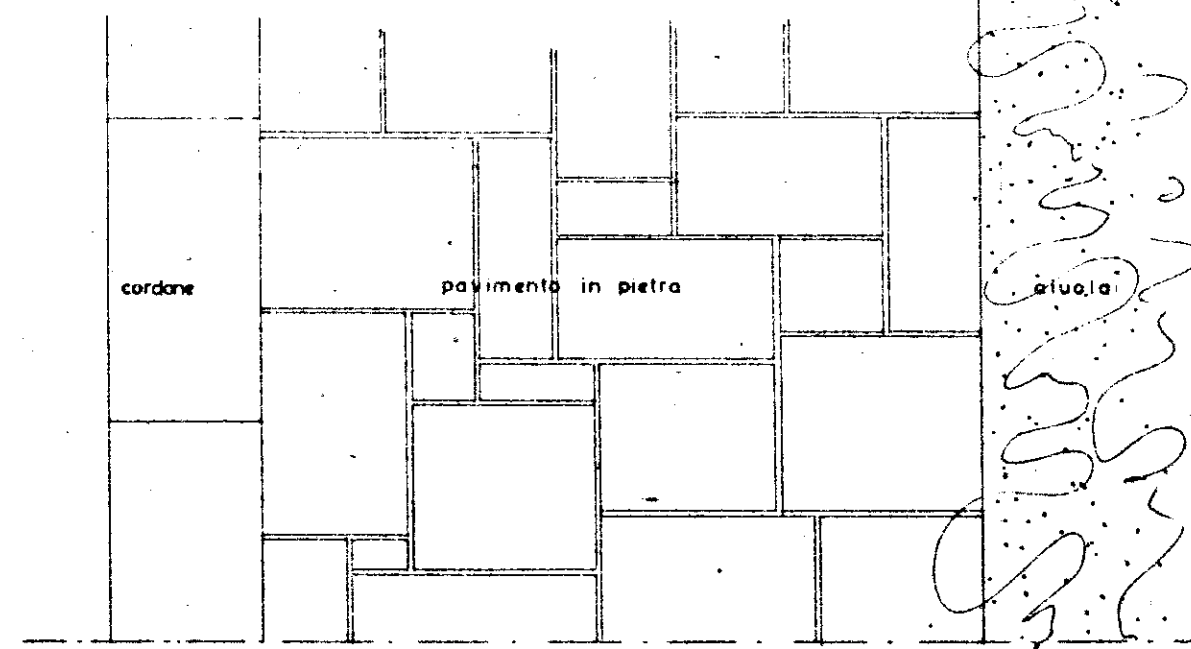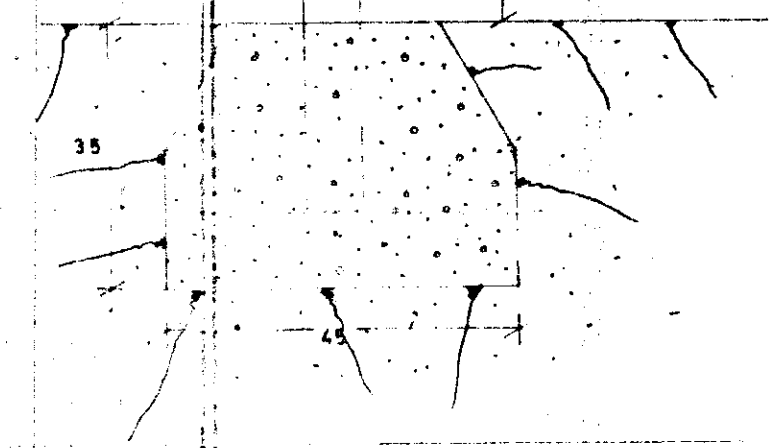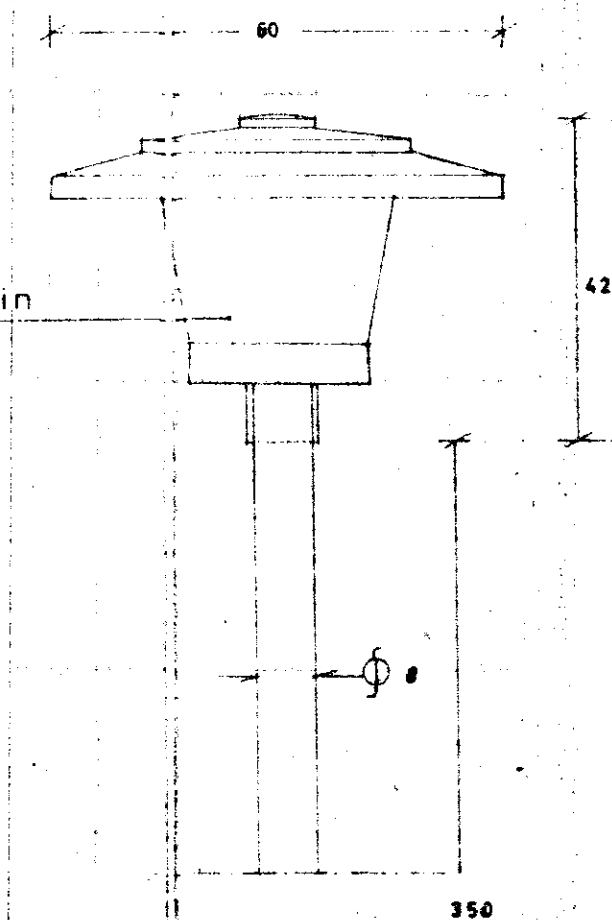

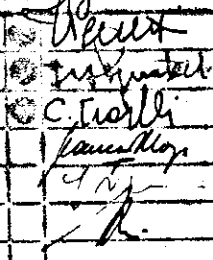GESTIONE CASE LAVORATORI (legge 14.2.1963 n. 60)		Intervento N. 194		stazione appaltante: I. a. c. p.	
QUARTIERE «S. ELIA» BRINDISI Edilizia Sovvenzionata				data 17/12/57	aggiornamento
				aggiornam.	aggiornam.
LOTTE: S - ed. 10-4c-5c-6c-7c Particolari panchine, elementi illuminanti e pavimentazione esterna rapp. 1/10				24	
Dr. ing. ITALO PERRETTI	EDILIZIA			nota	
Dr. arch. FORTUNATO PIGNATELLI	EDILIZIA - coordinatore				
Dr. ing. CORRADO TRAVAGLINI	EDILIZIA				
Dr. ing. FRANCESCO D'ALONZO	STRUTTURE				
Dr. ing. N. VIVARELLI SCARASCIA	IMPIANTI				
Dr. ing. LEONARDO POTI	PROGRAMMAZIONE				
I. A. C. P.	DIREZIONE LAVORI				