

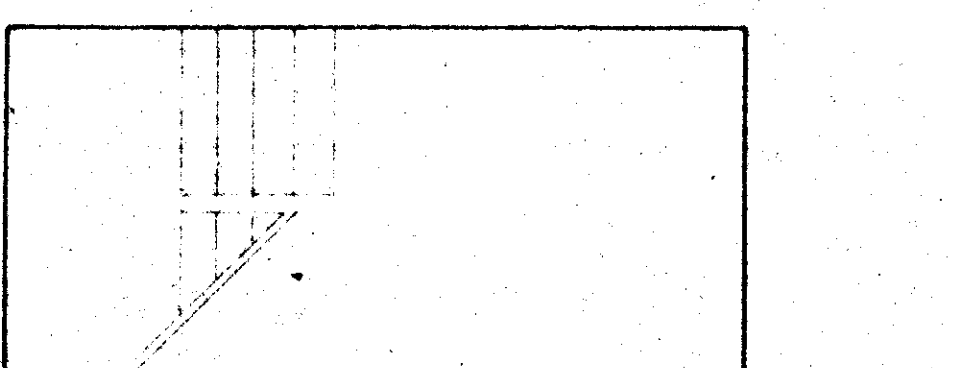
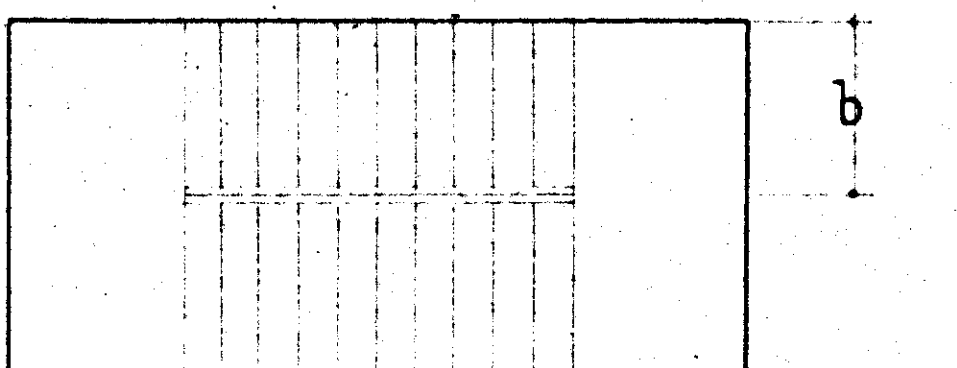
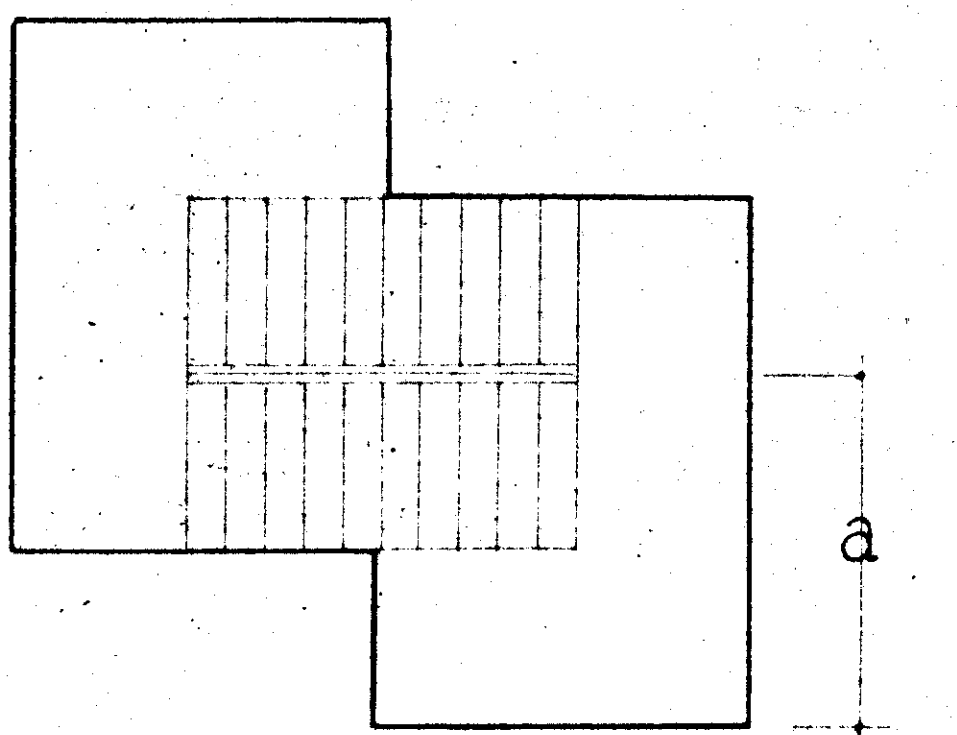


GESTIONE	GRUPPO ARCH. SPACCARELLI, A. BACCIN, BRUNO, DONI, C. BACCIN	
INA CASA	nucl. 1.2 ed. A	DIS. N° 0740
8° SETTENNIO		TAV. 15
CASE IN	N. 1	Serie E41
CERTE METAPICO	24	
STAZIONE APP.	PARTICOLARI SCALA E RINGHIERA	ROMA
I.A.C.D. BRINDISI	RAPP. 1:50 - 1:10 - 1:1	9 luglio 1959



PIANTE DI RIFERIMENTO 1:50
N°2 TIPO, N°1 INGRESSO

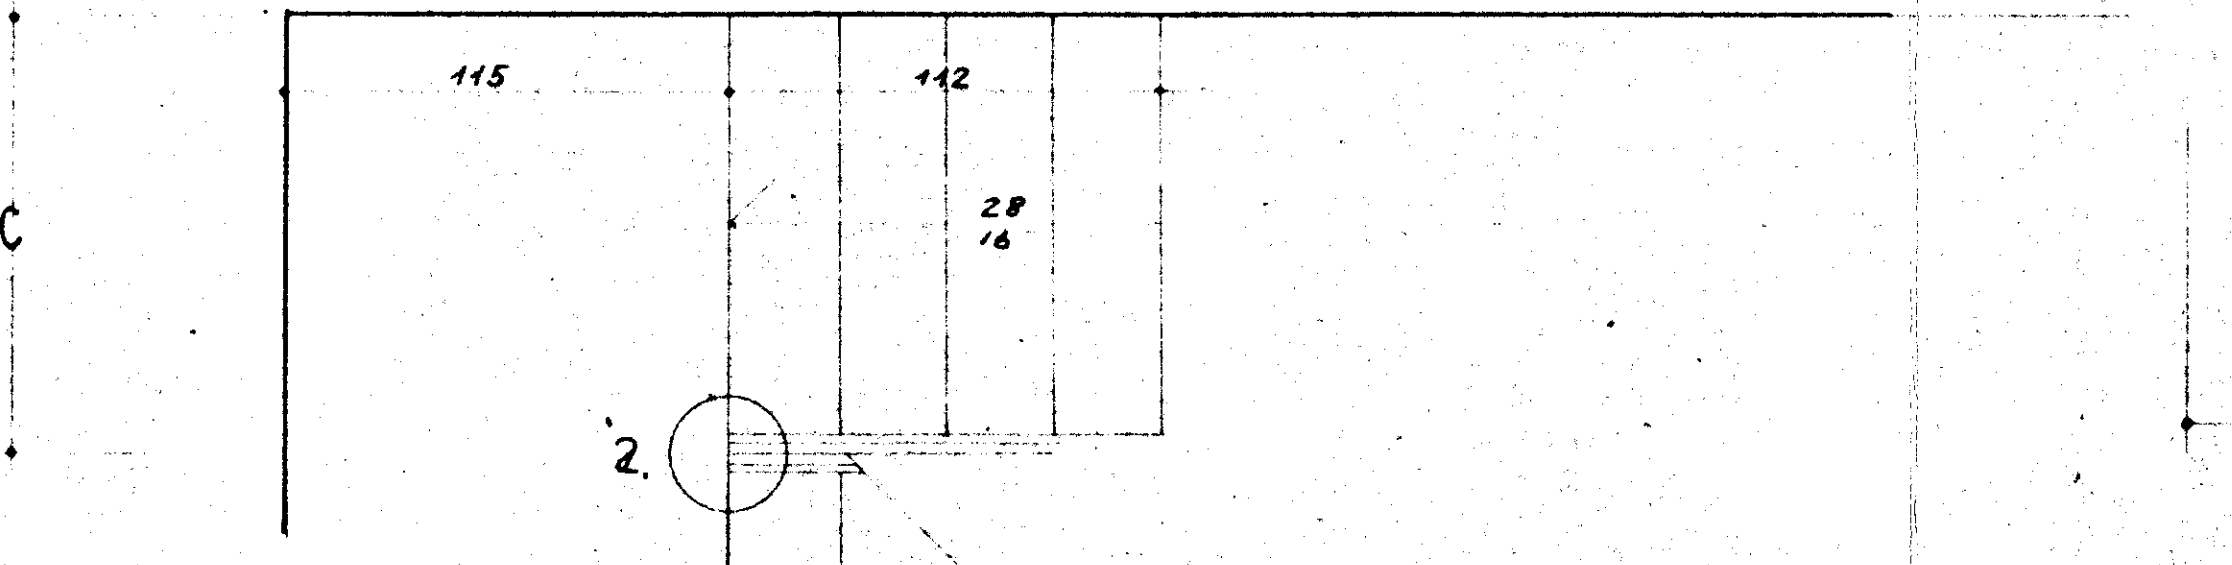


PIANTE TIPO E INGRESSO SCALA 1:20

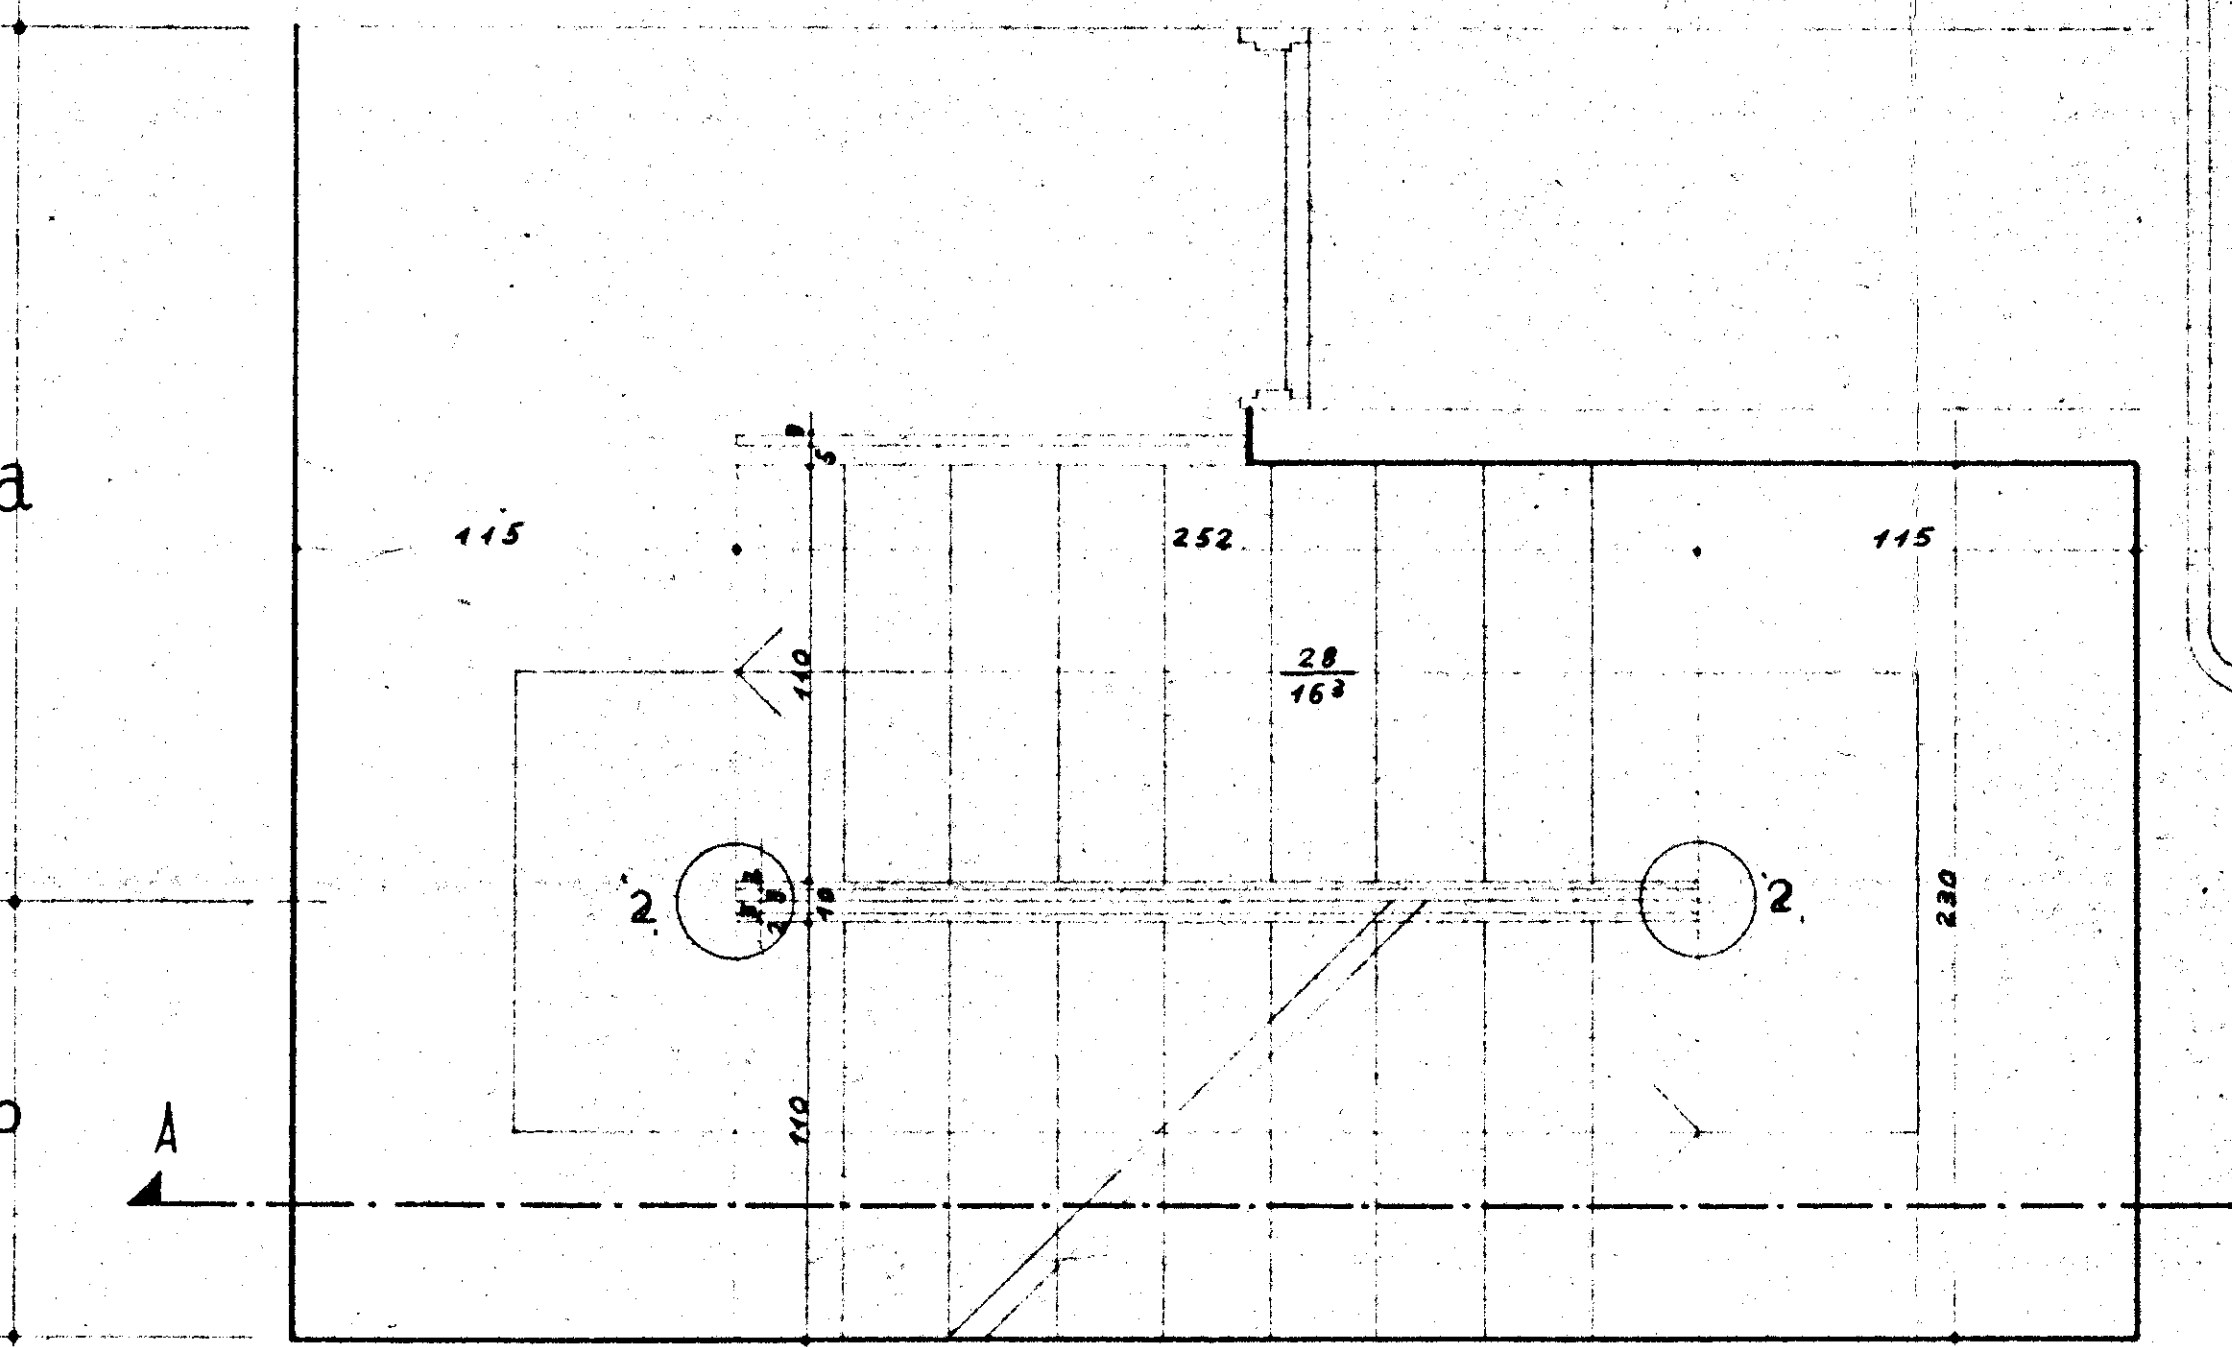


PANNELLO VALIDO PER 'A_s' E 'A_b' SCALA 1:10

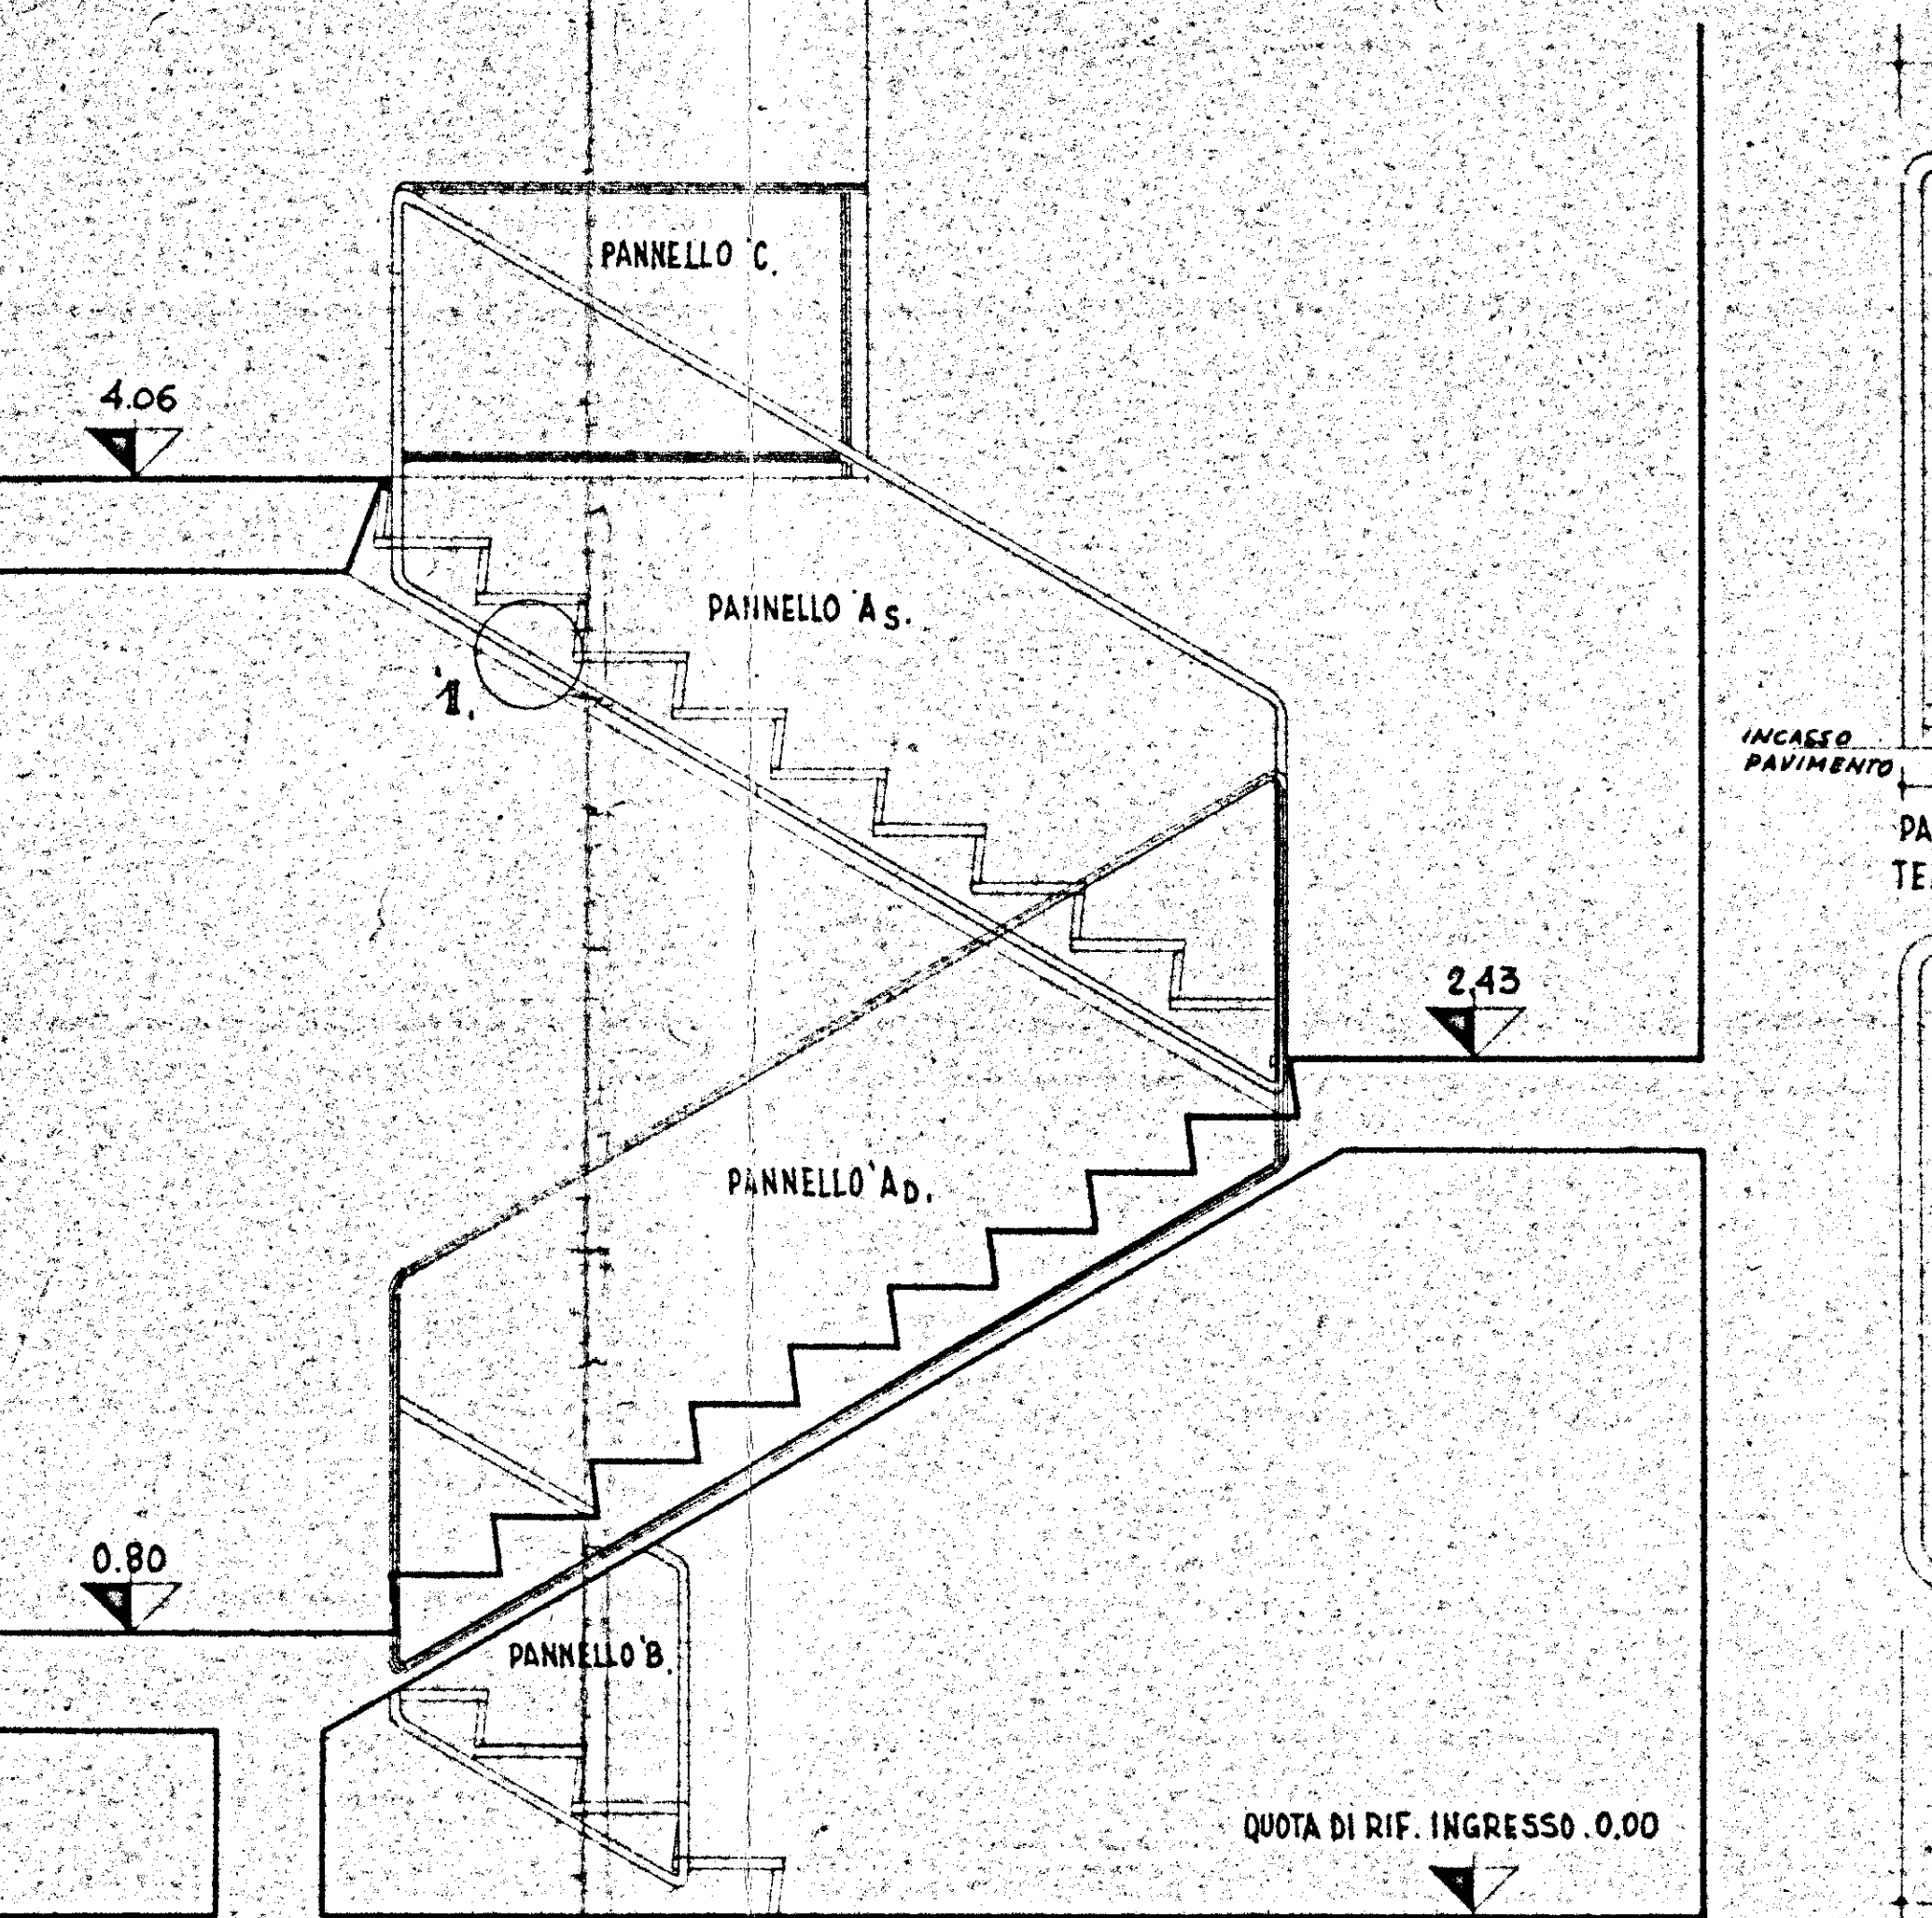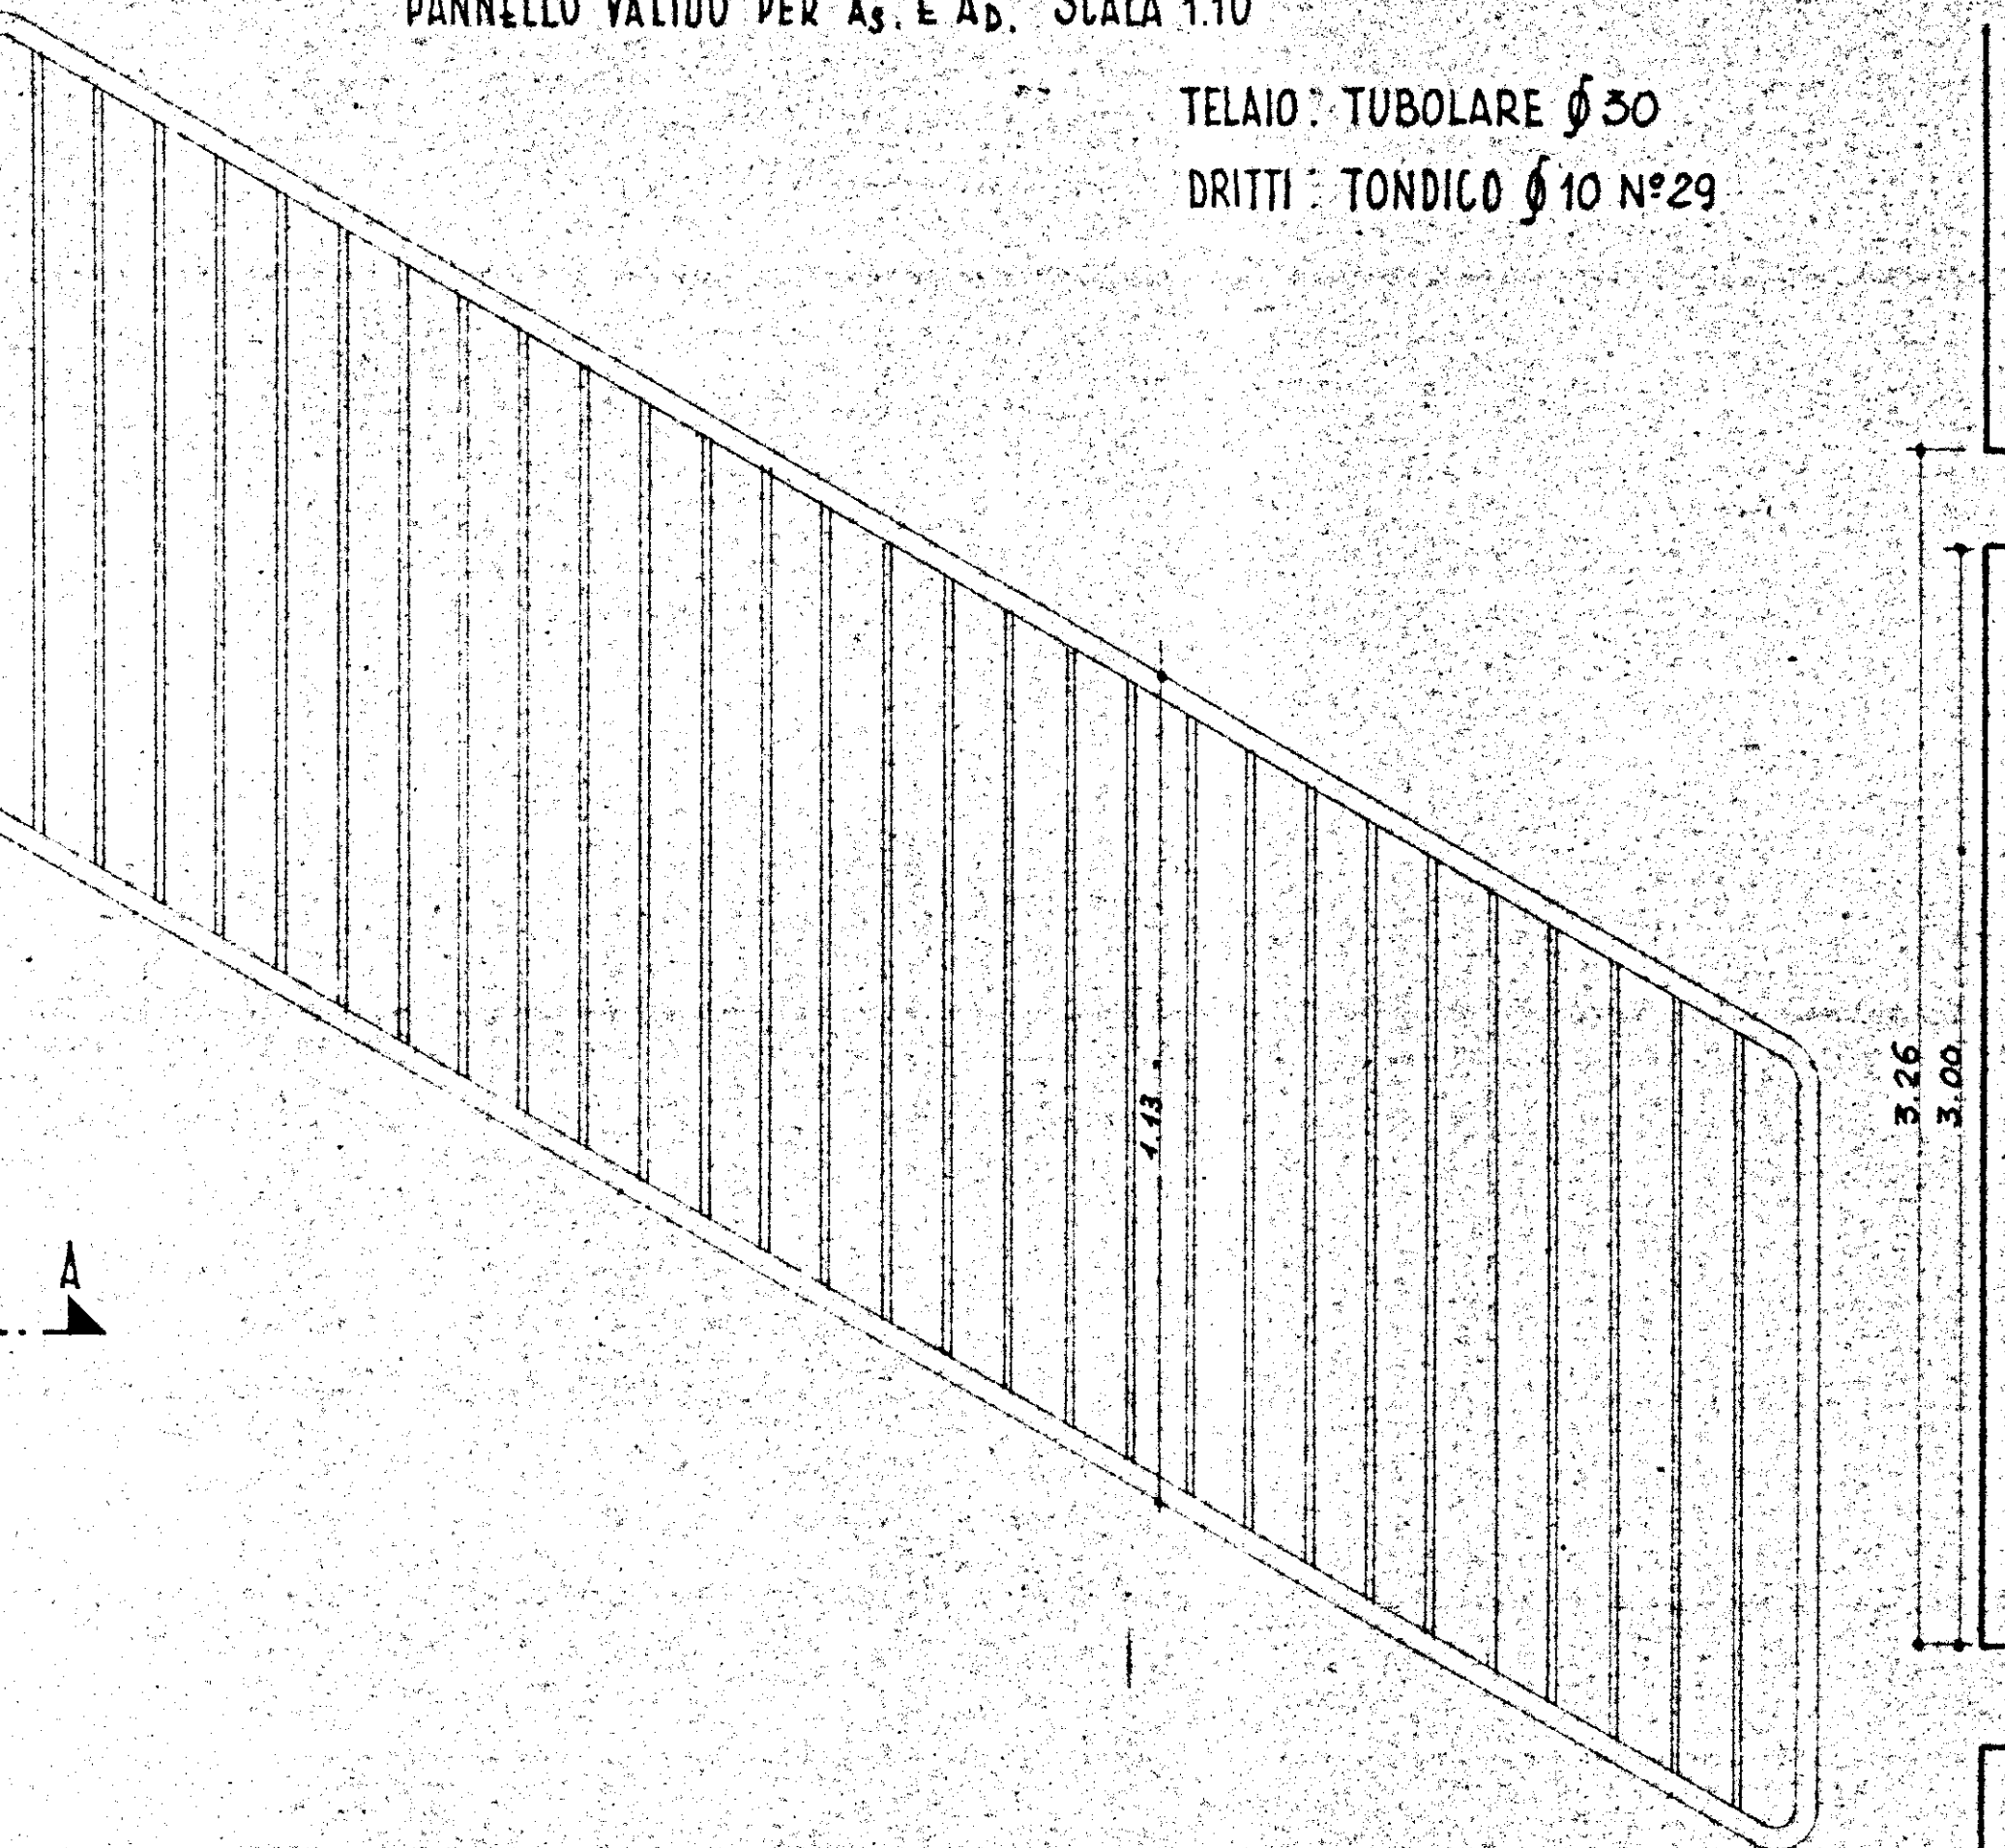



SEZIONE TRASVERSALE AA SCALA 1:20

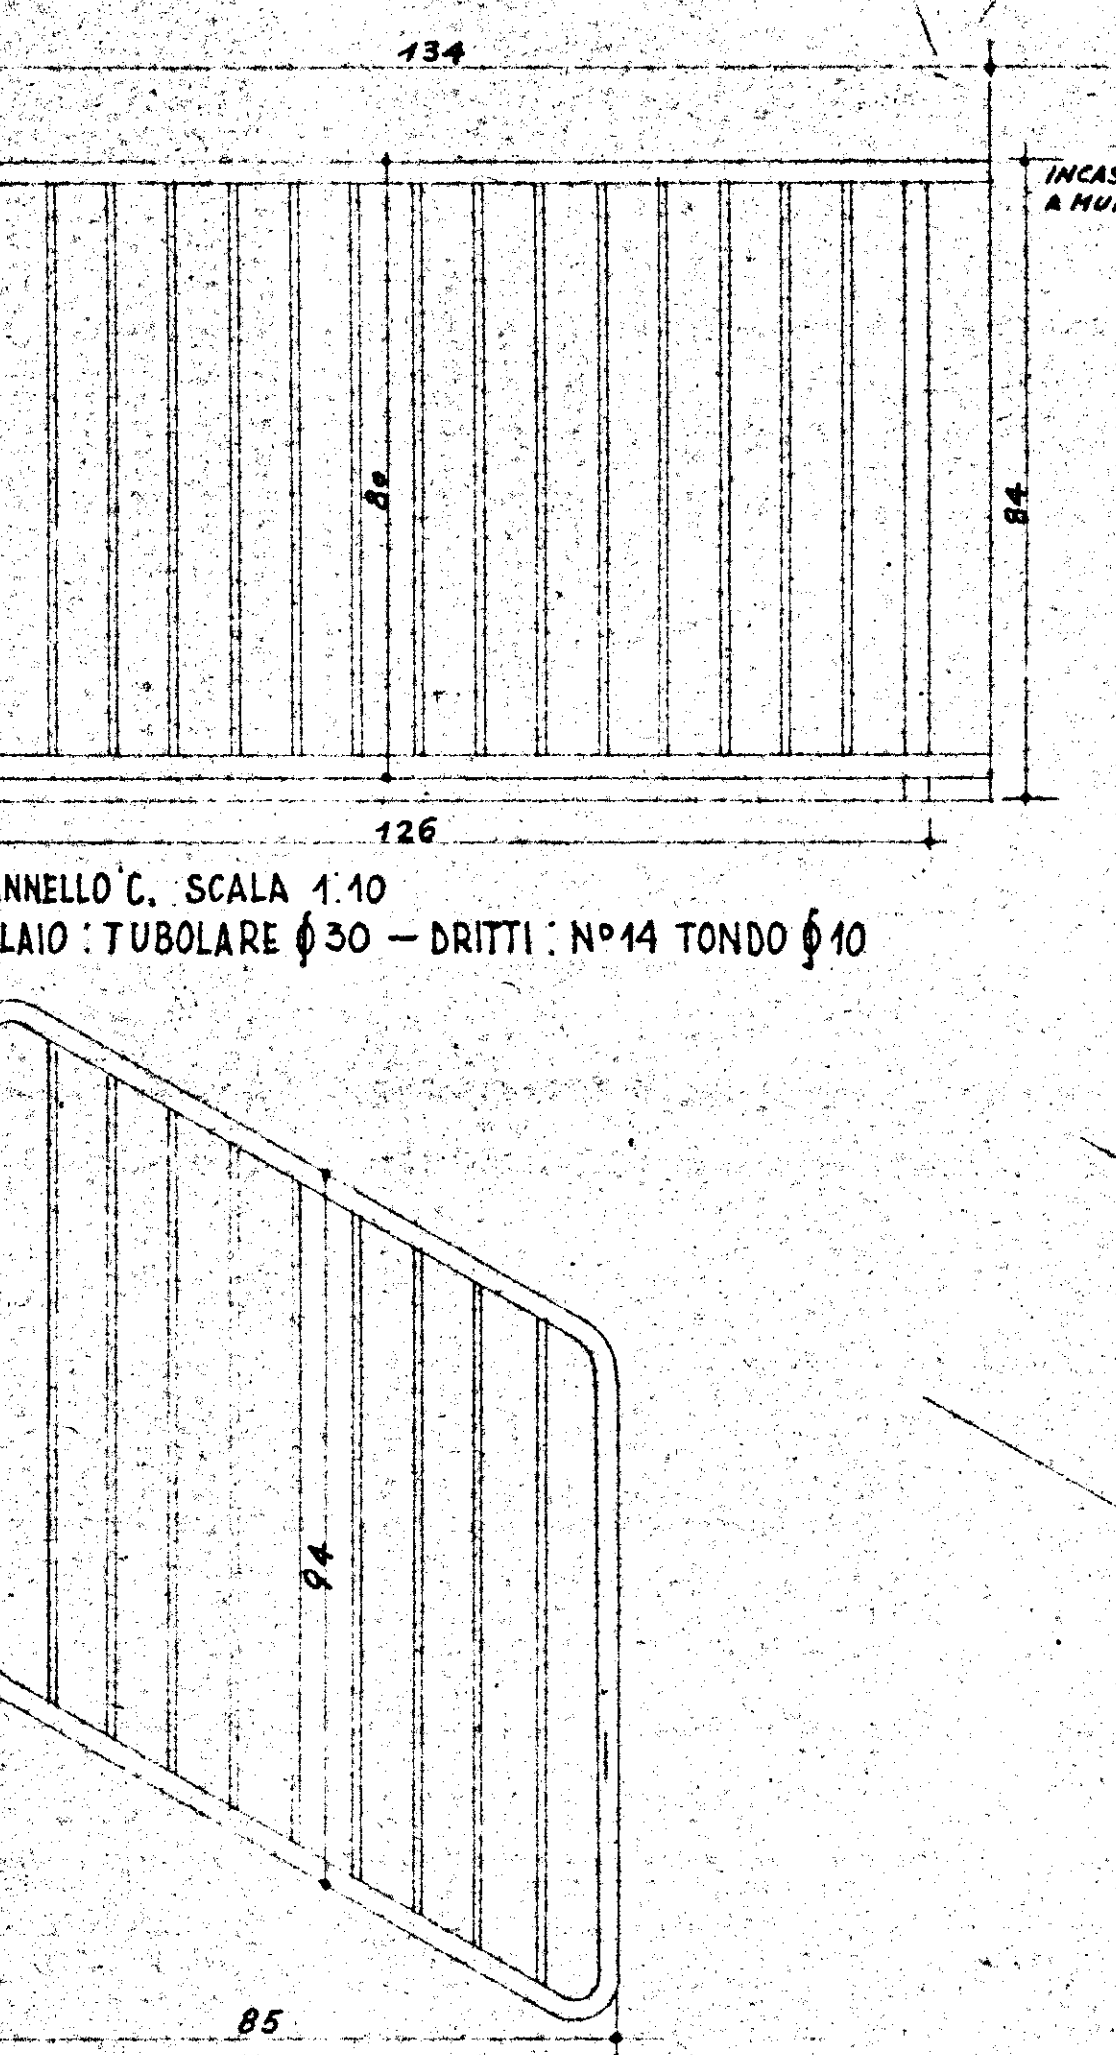


PANNELLO 'B', SCALA 1:10
TELAIO: TUBOLARE Ø 30 - DRITTI: N° 9 TONDO Ø 10

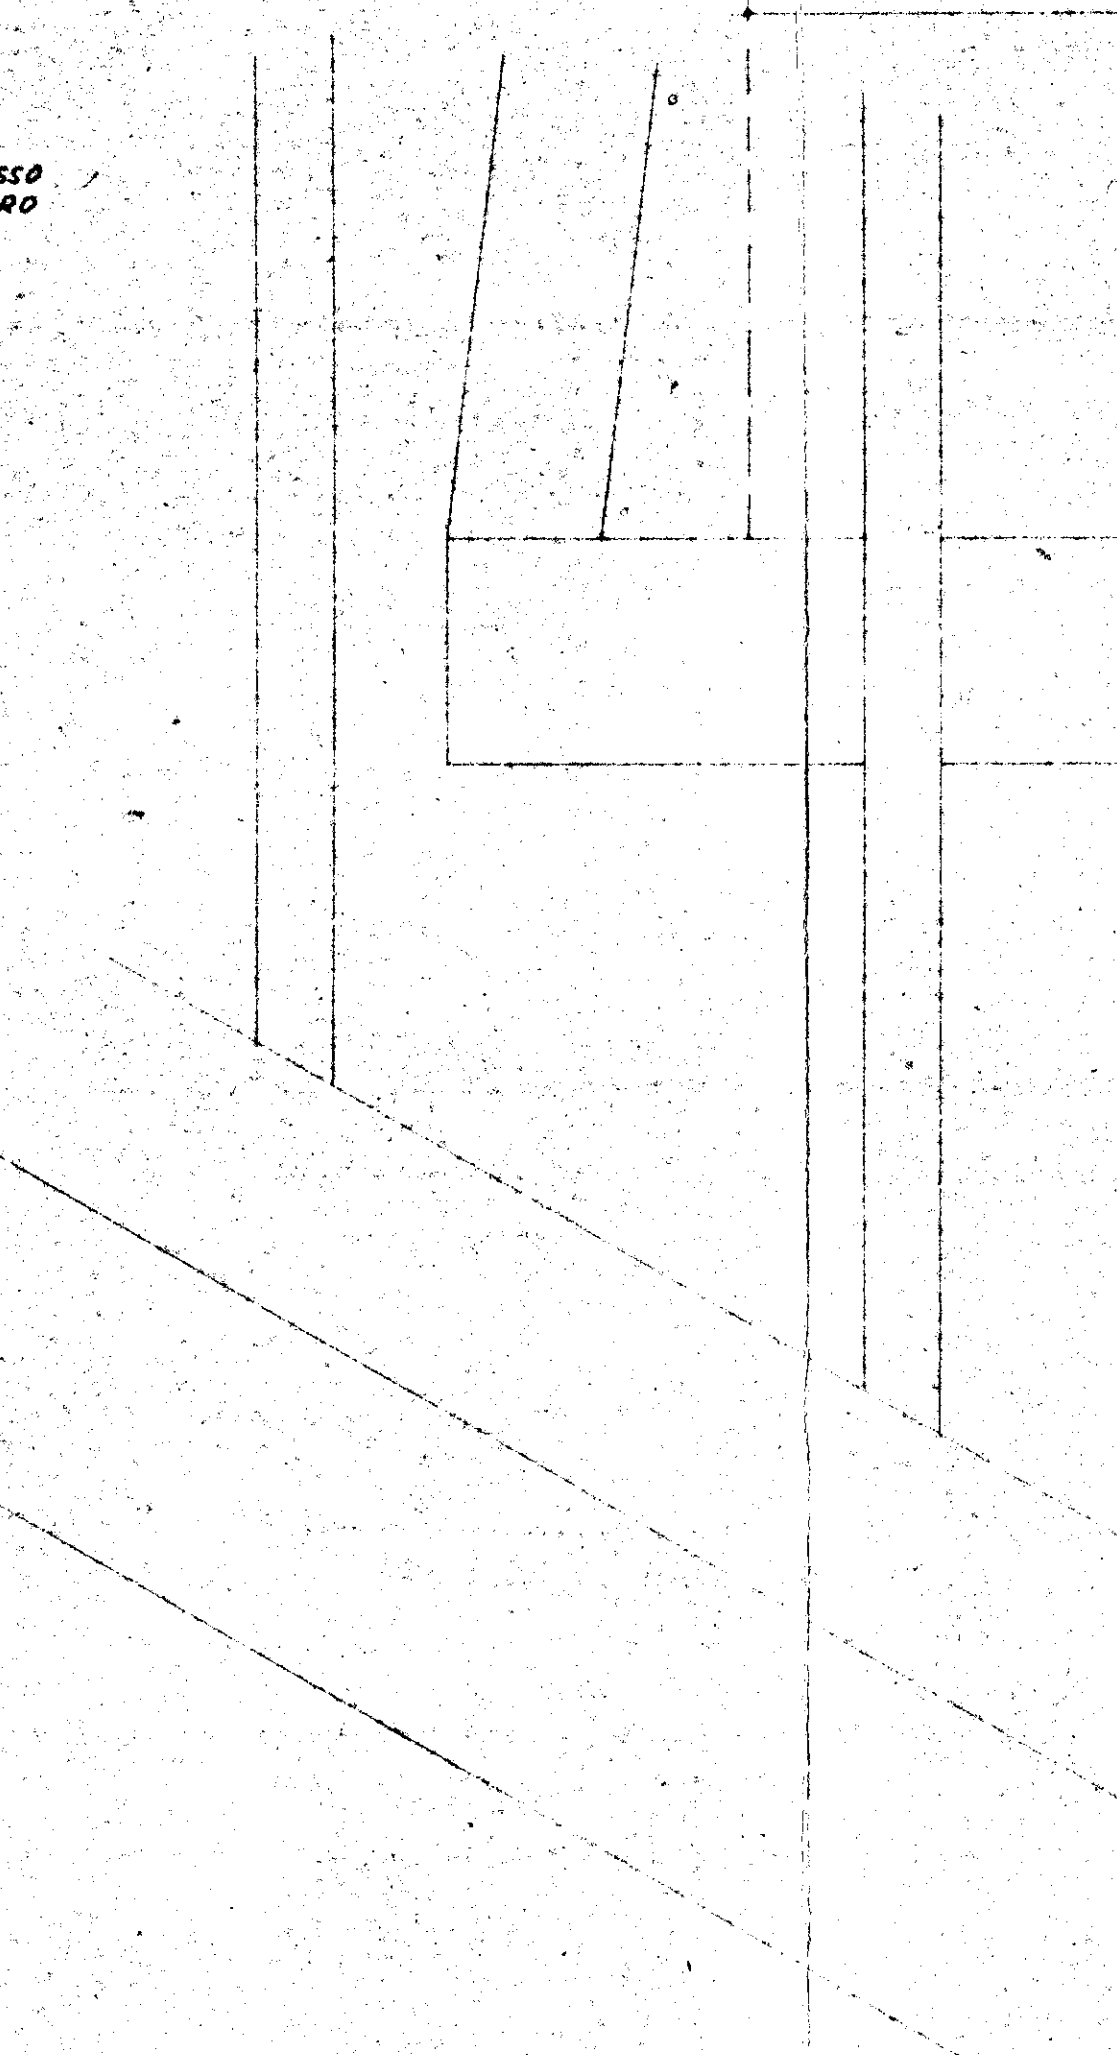

PANNELLO 'C', SCALA 1:10
TELAIO: TUBOLARE Ø 30 - DRITTI: N° 14 TONDO Ø 10

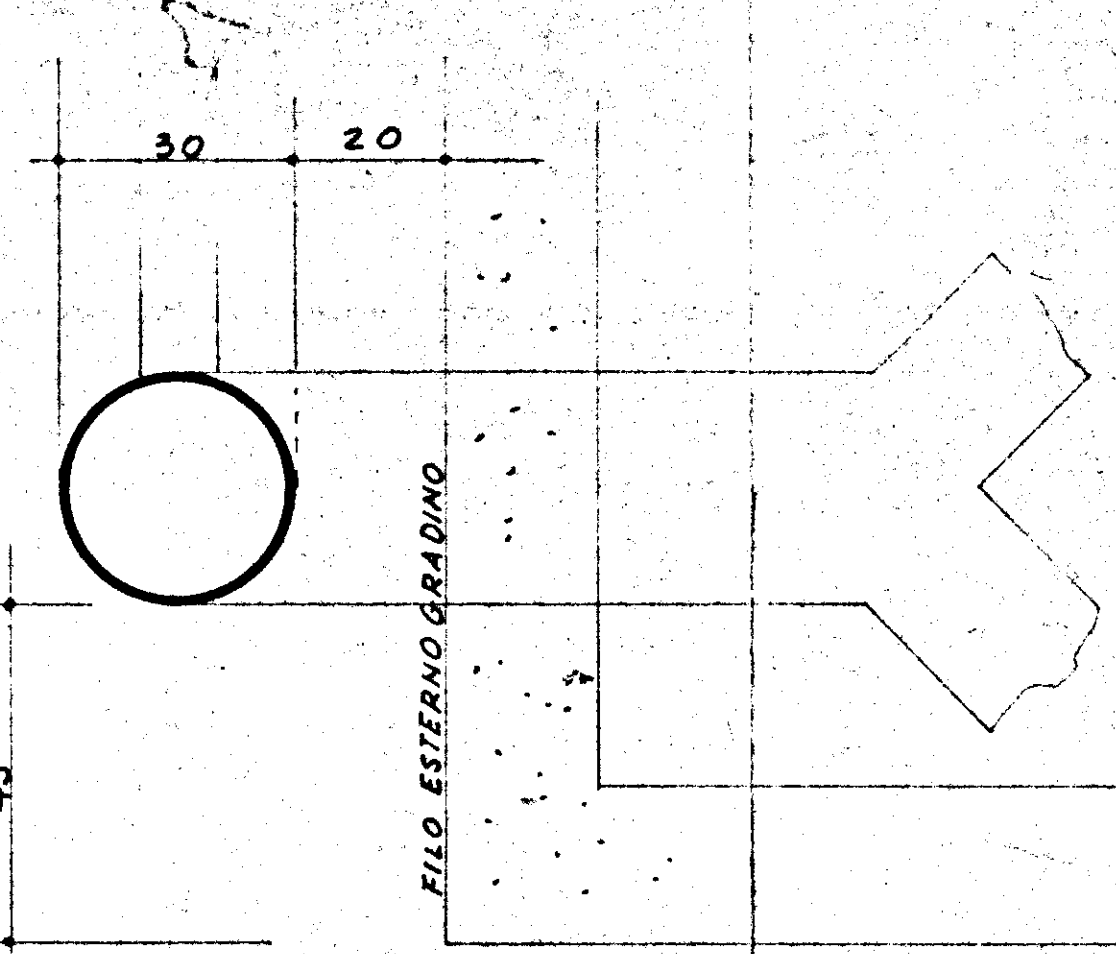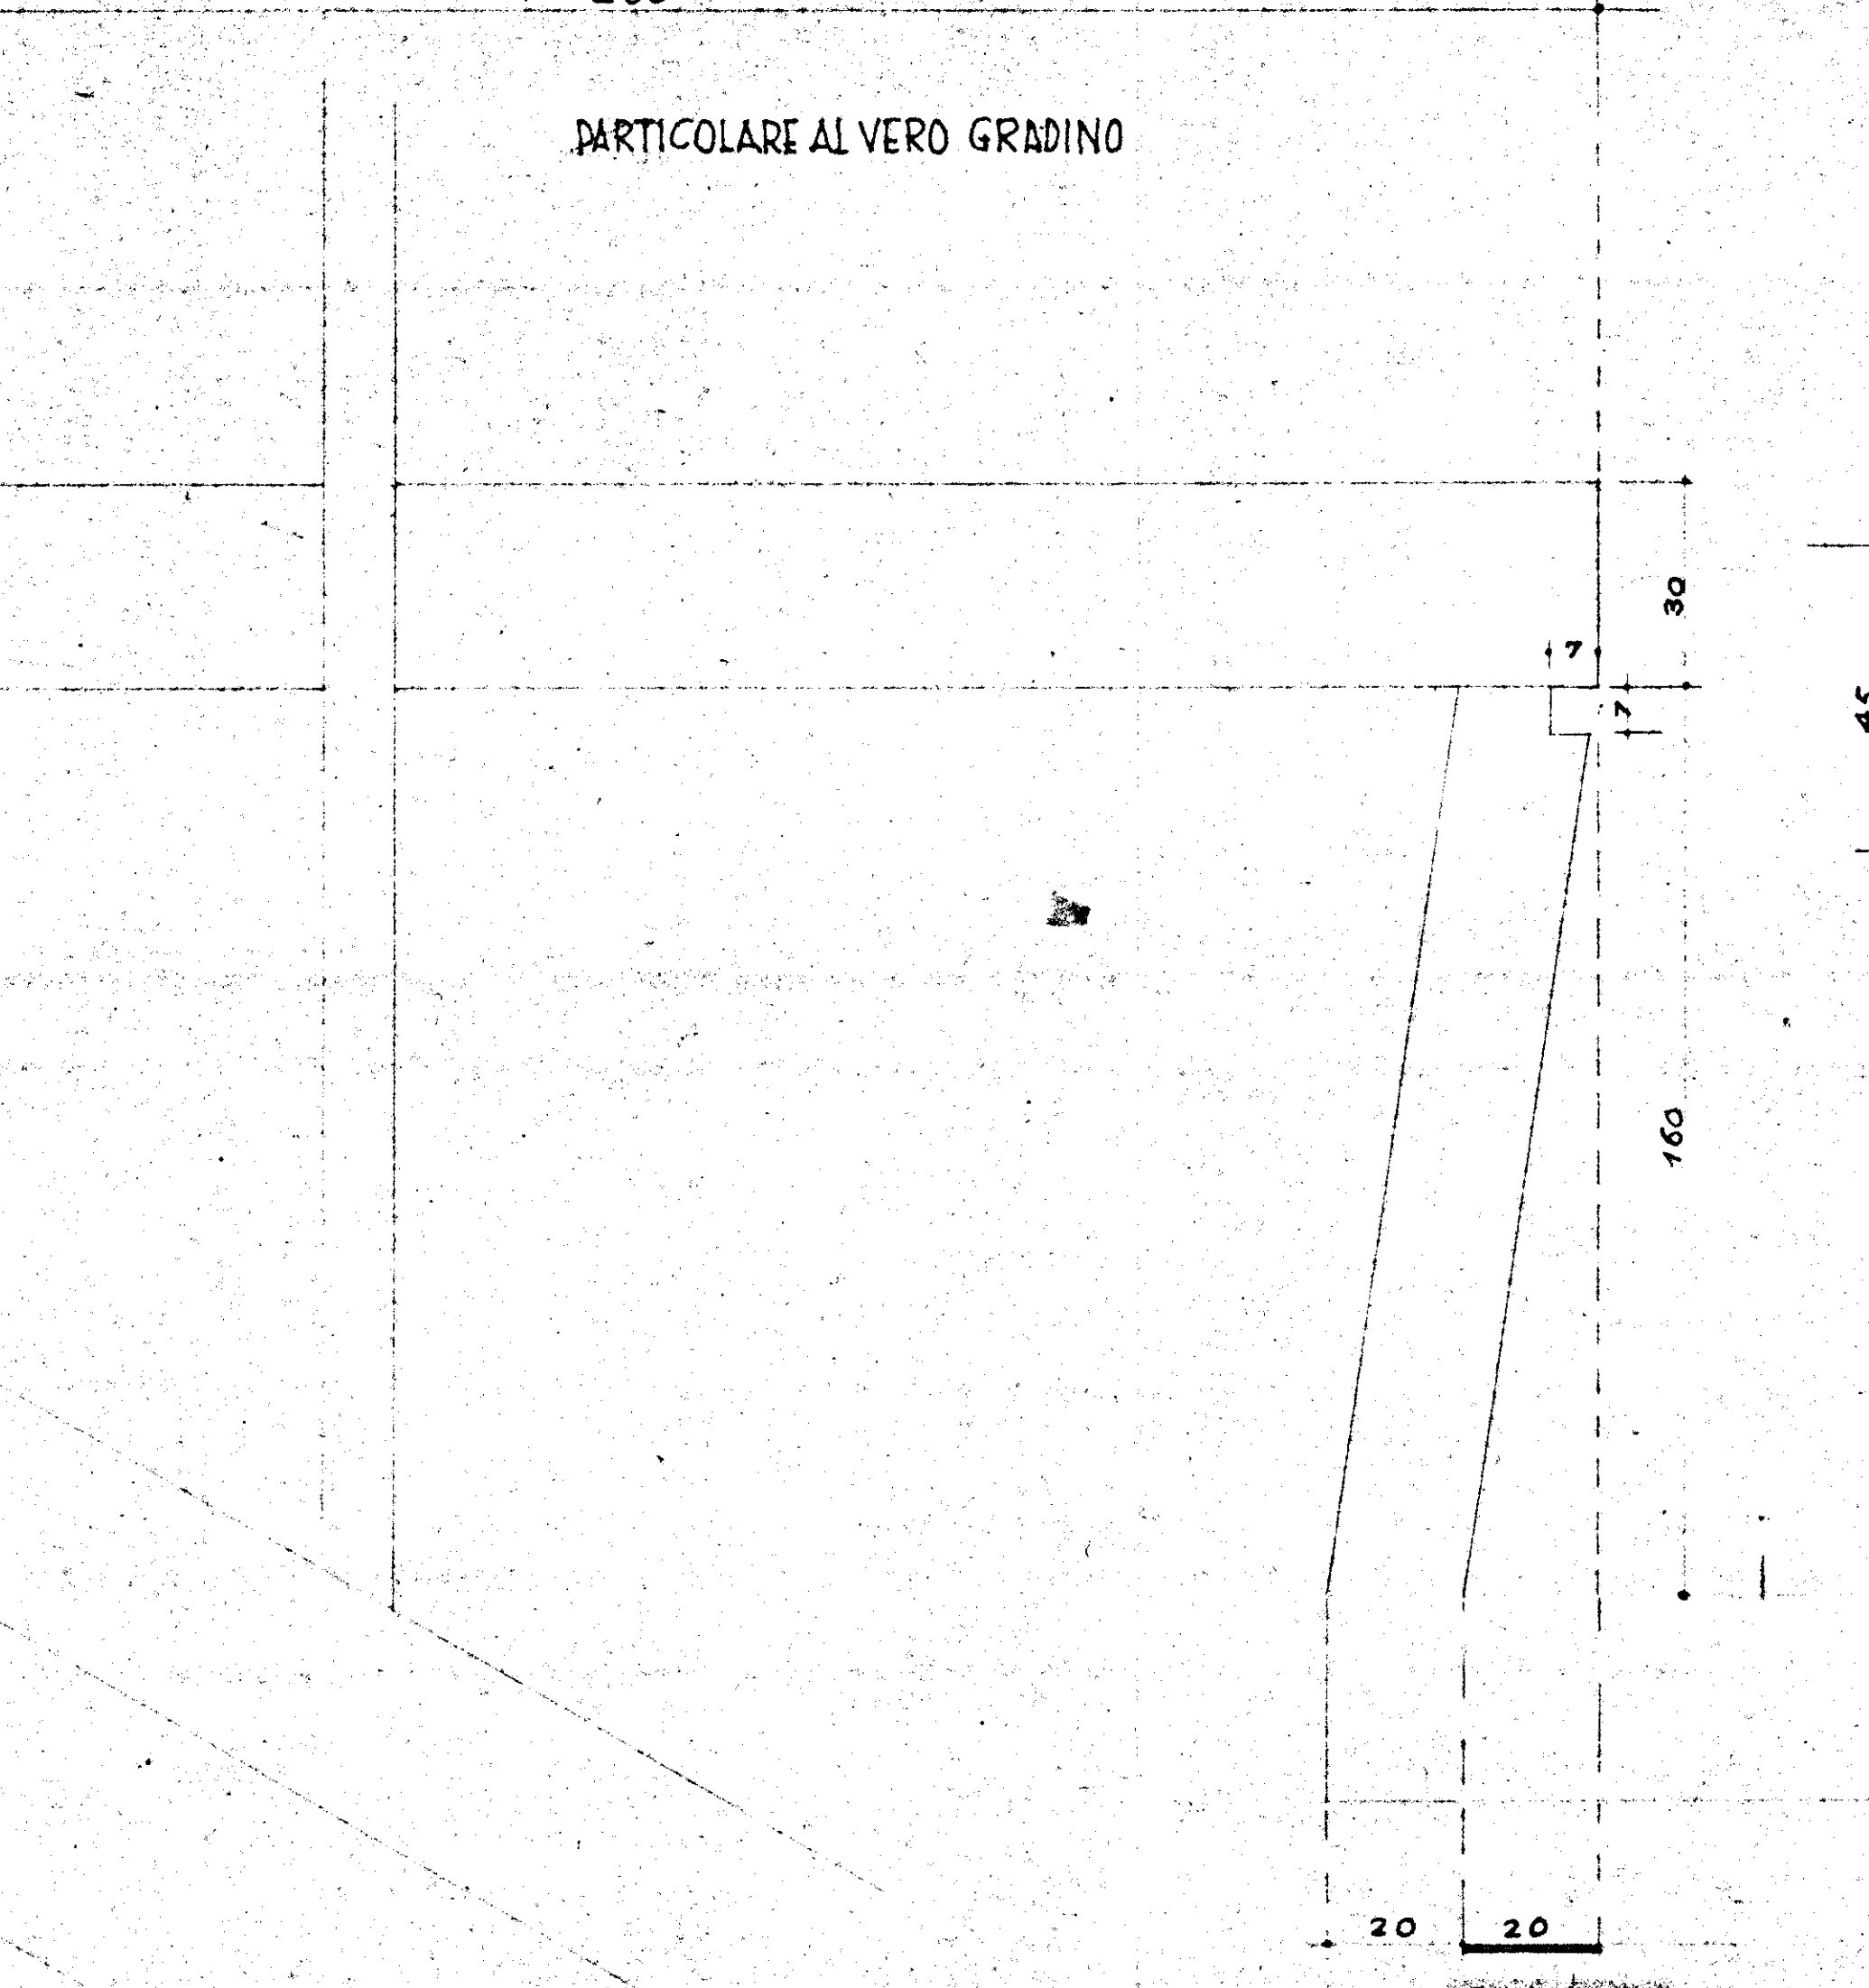

PARTICOLARE INCASSO '1',
AL VERO N° 3 PER OGNI PANNELLO

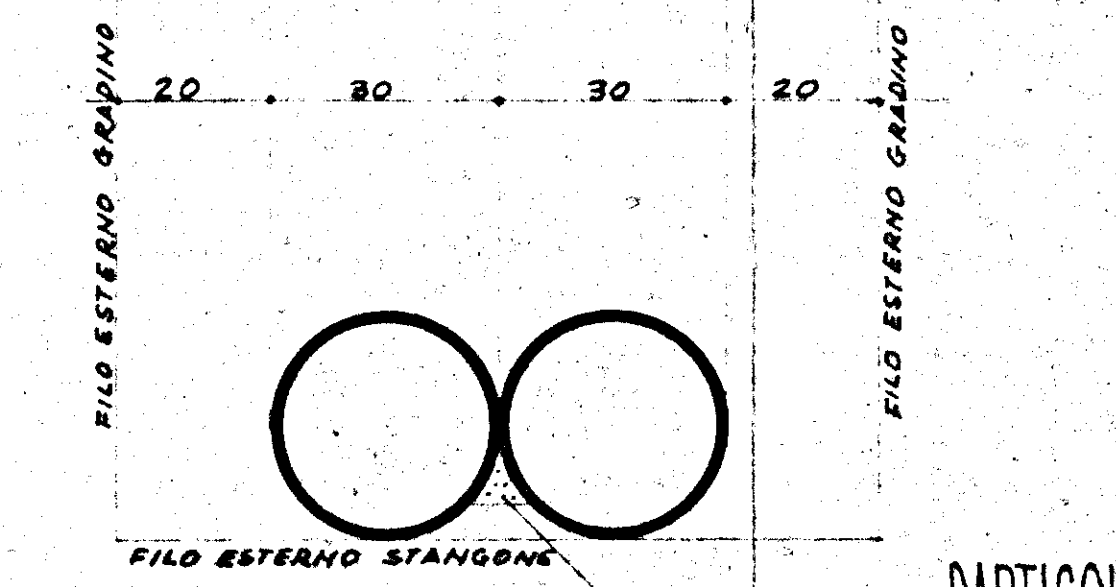

PARTICOLARE UNIONE TELAI '2',
AL VERO

SALDATURA SUL POSTO NEL PUNTO DI GIUNTURA DEI TELAI