

**ISTITUTO AUTONOMO CASE POPOLARI
PER LA PROVINCIA DI BRINDISI**

**FINANZIAMENTO:
DELIBERA GIUNTA REGIONALE
N. 1480 DEL 03.01.2006**

**LAVORI DI MANUTENZIONE STRAORDINARIA E RISANAMENTO
ALLOGGI DI E.R.P. IN BRINDISI
RIONE S. ELIA - CANTIERE EX GESCAL 2813
PIAZZA MANTEGNA - PIAZZA SPADINI - VIA SPADINI**

progetto esecutivo

**PROGETTISTA :
GEOM. Maurizio SPAGNOLO**

**RESPONSABILE DEL PROCEDIMENTO:
DOTT. ARCH. Vito Gianluca TUCCI**

**COORDINATORE SICUREZZA
IN FASE DI PROGETTAZIONE:
GEOM. Rocco CAFORIO**

**COLLABORAZIONE TECNICA:
GEOM. Antonio NAPOLITANO
GEOM. Vincenzo TONDO**



DATA : 07 DIC. 2007

SCALA : 1:100

ARCHIVIO :

TAV. 5

**PALAZZINA D
PIAZZA SPADINI CIV. 2/D**

PROSPETTI - SEZIONI


BO COSTRUZIONI
Di Bagnato Gianfranco
Via S. Benedetto, 5 - 72100 Brindisi
Tel. E Fax 0831.529389 - Cell. 328.9166429
P.IVA 01765280741
C.F.: BGN GFR 66M008160W




PROSPETTO 1 D




PROSPETTO 2 D

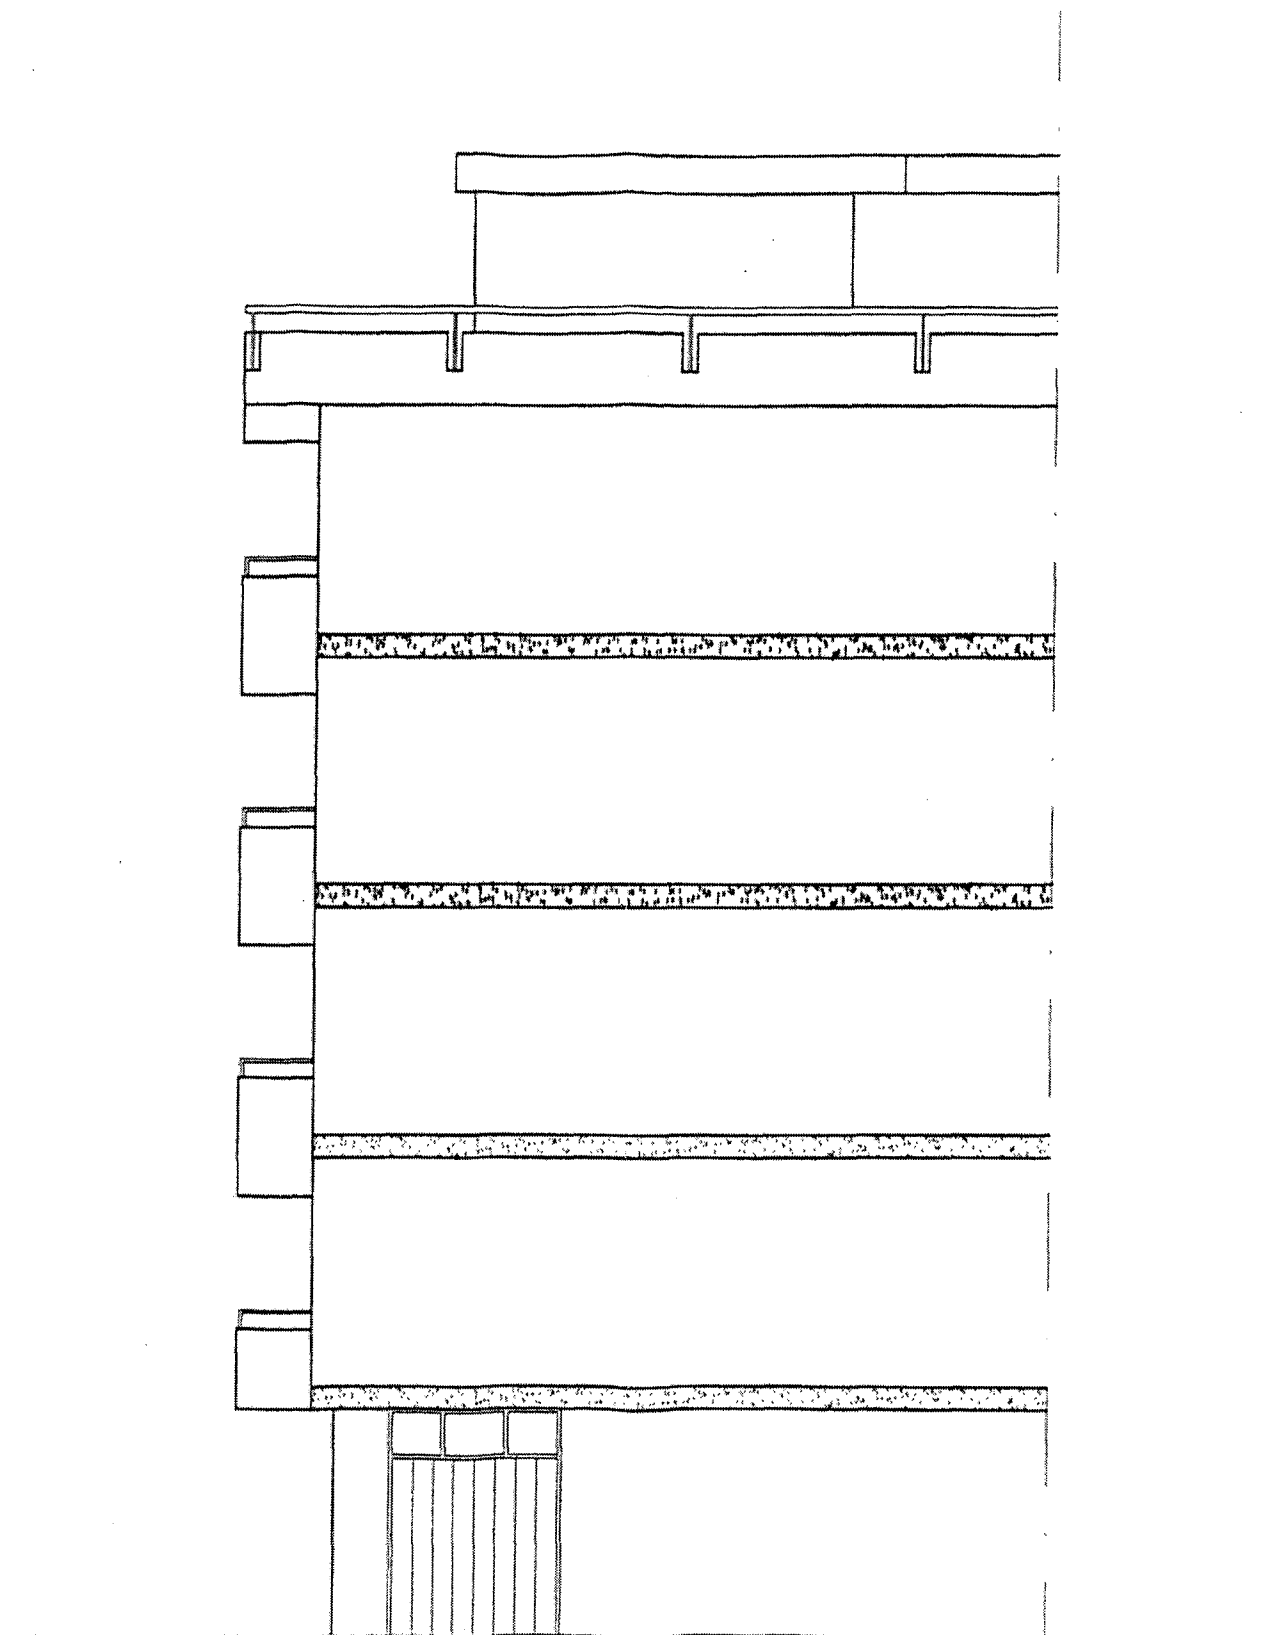

PROSPETTO 3 D

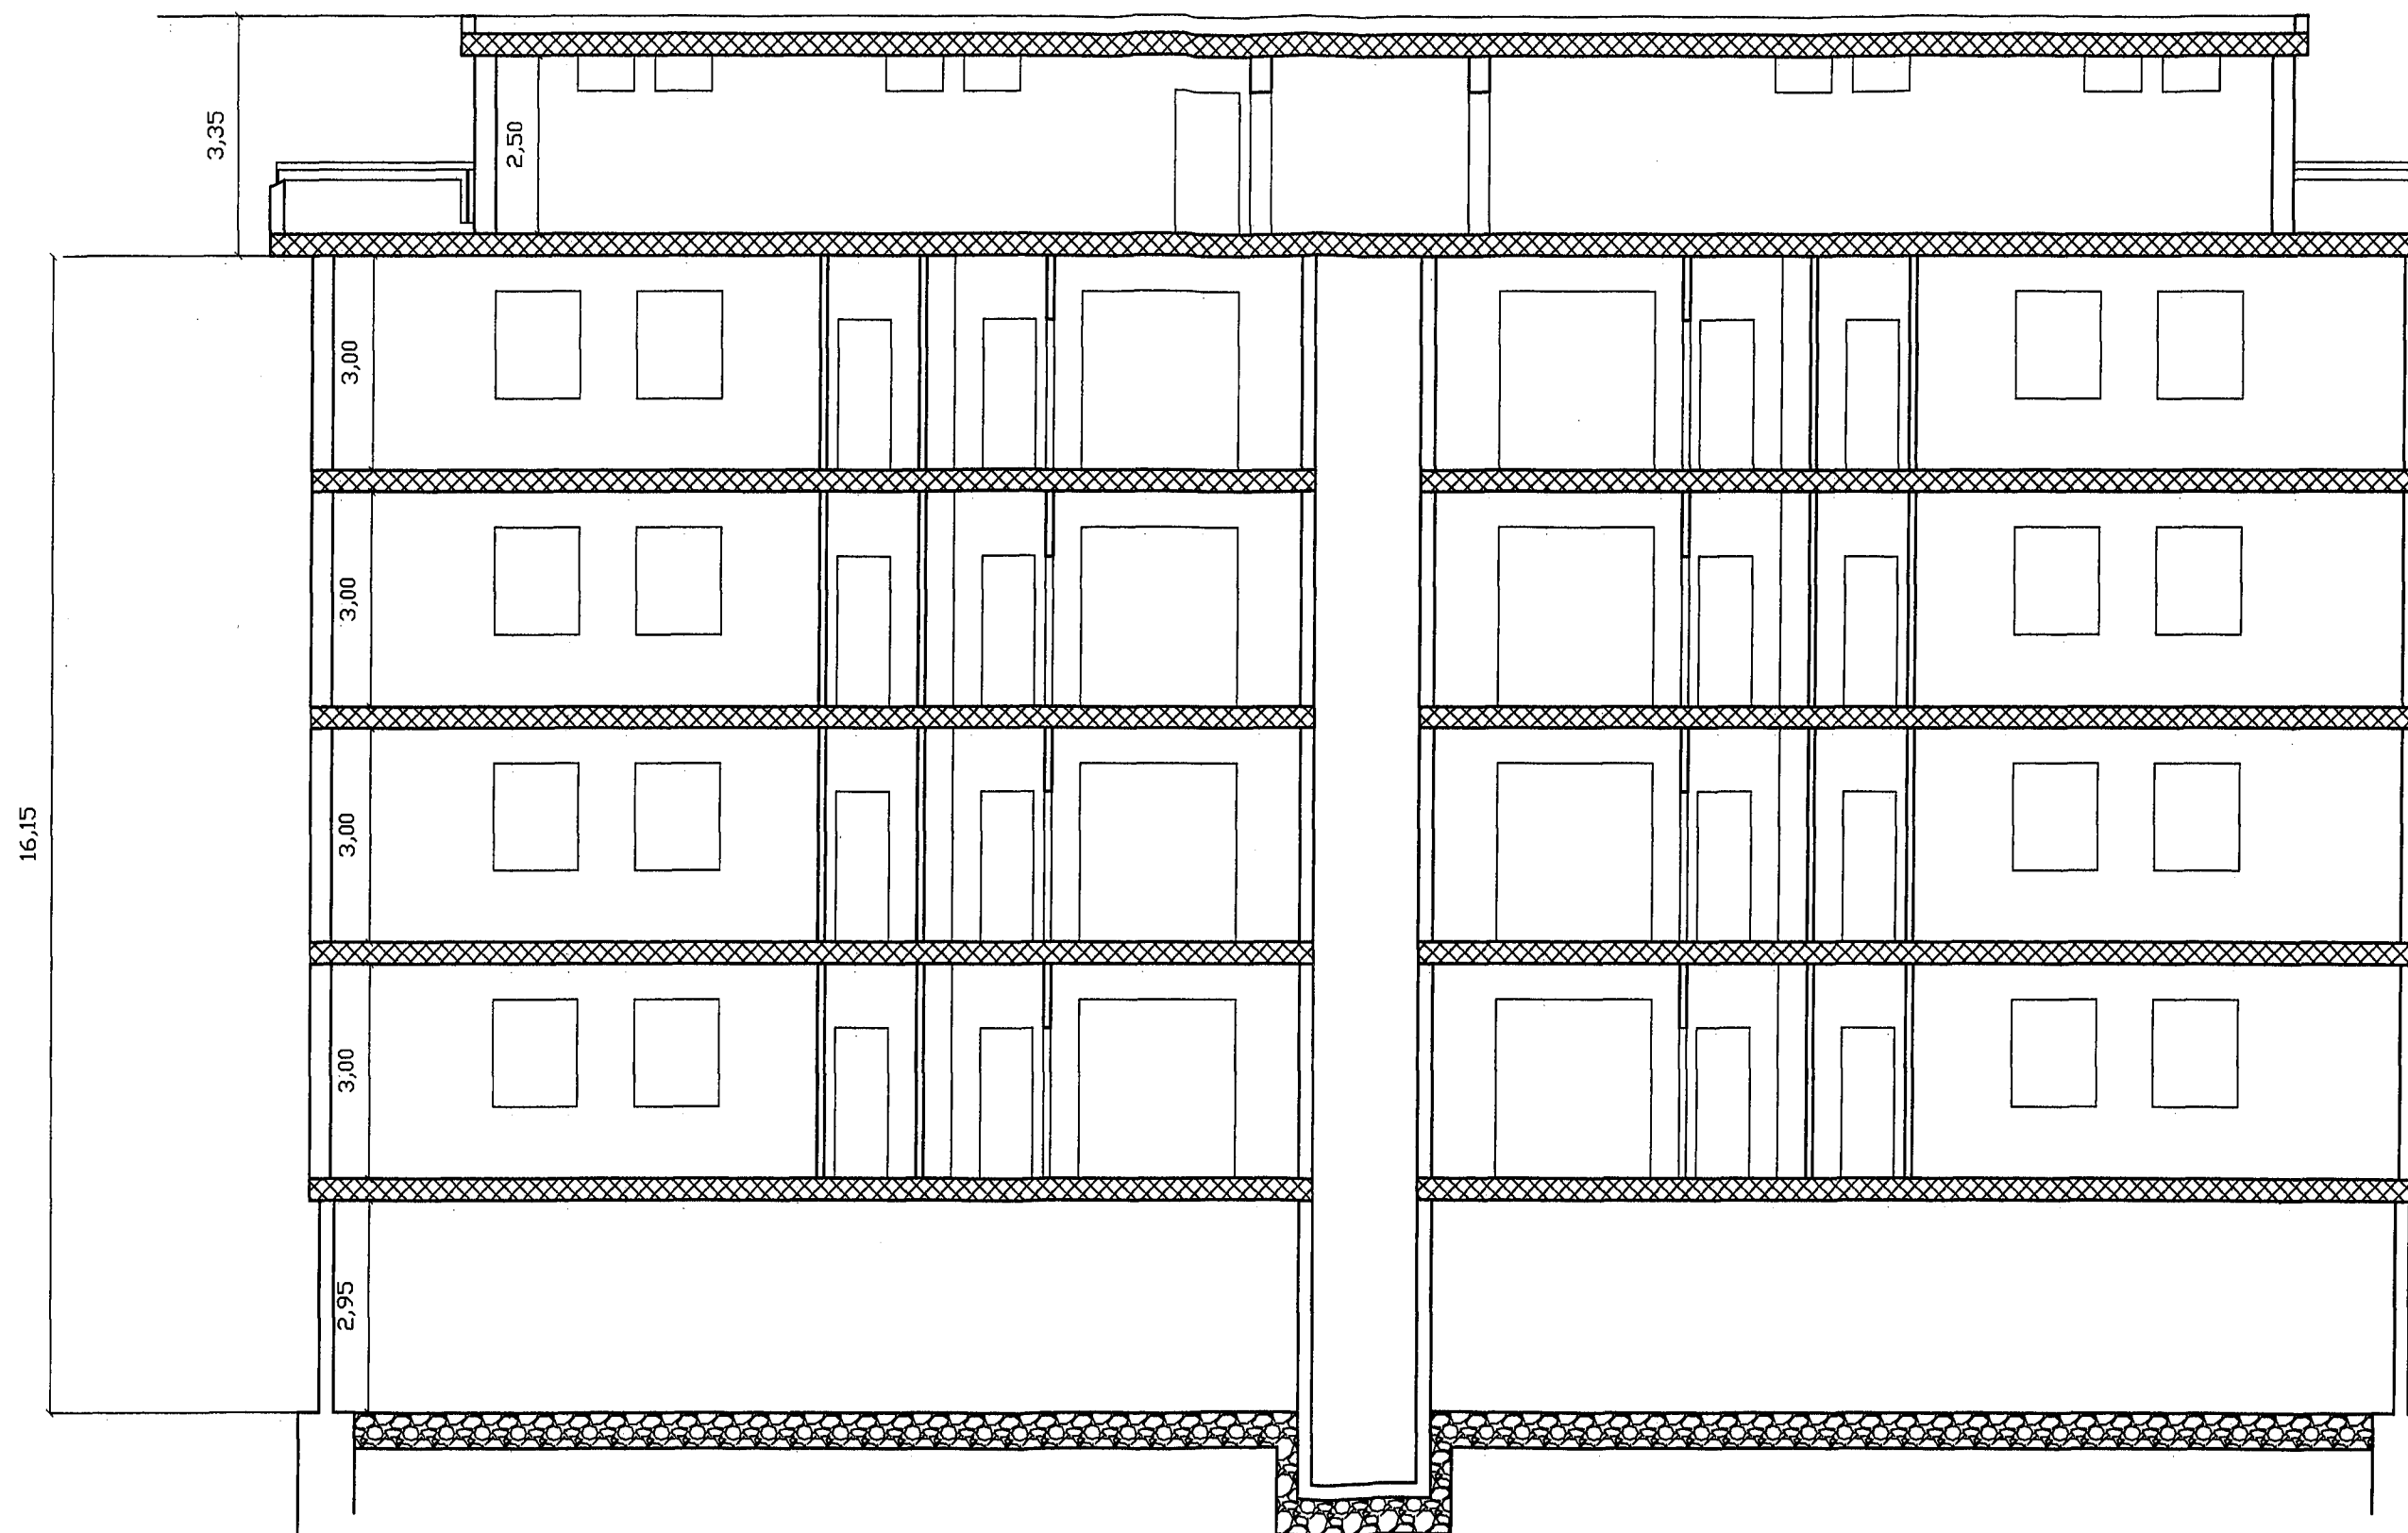

SEZIONE X - X

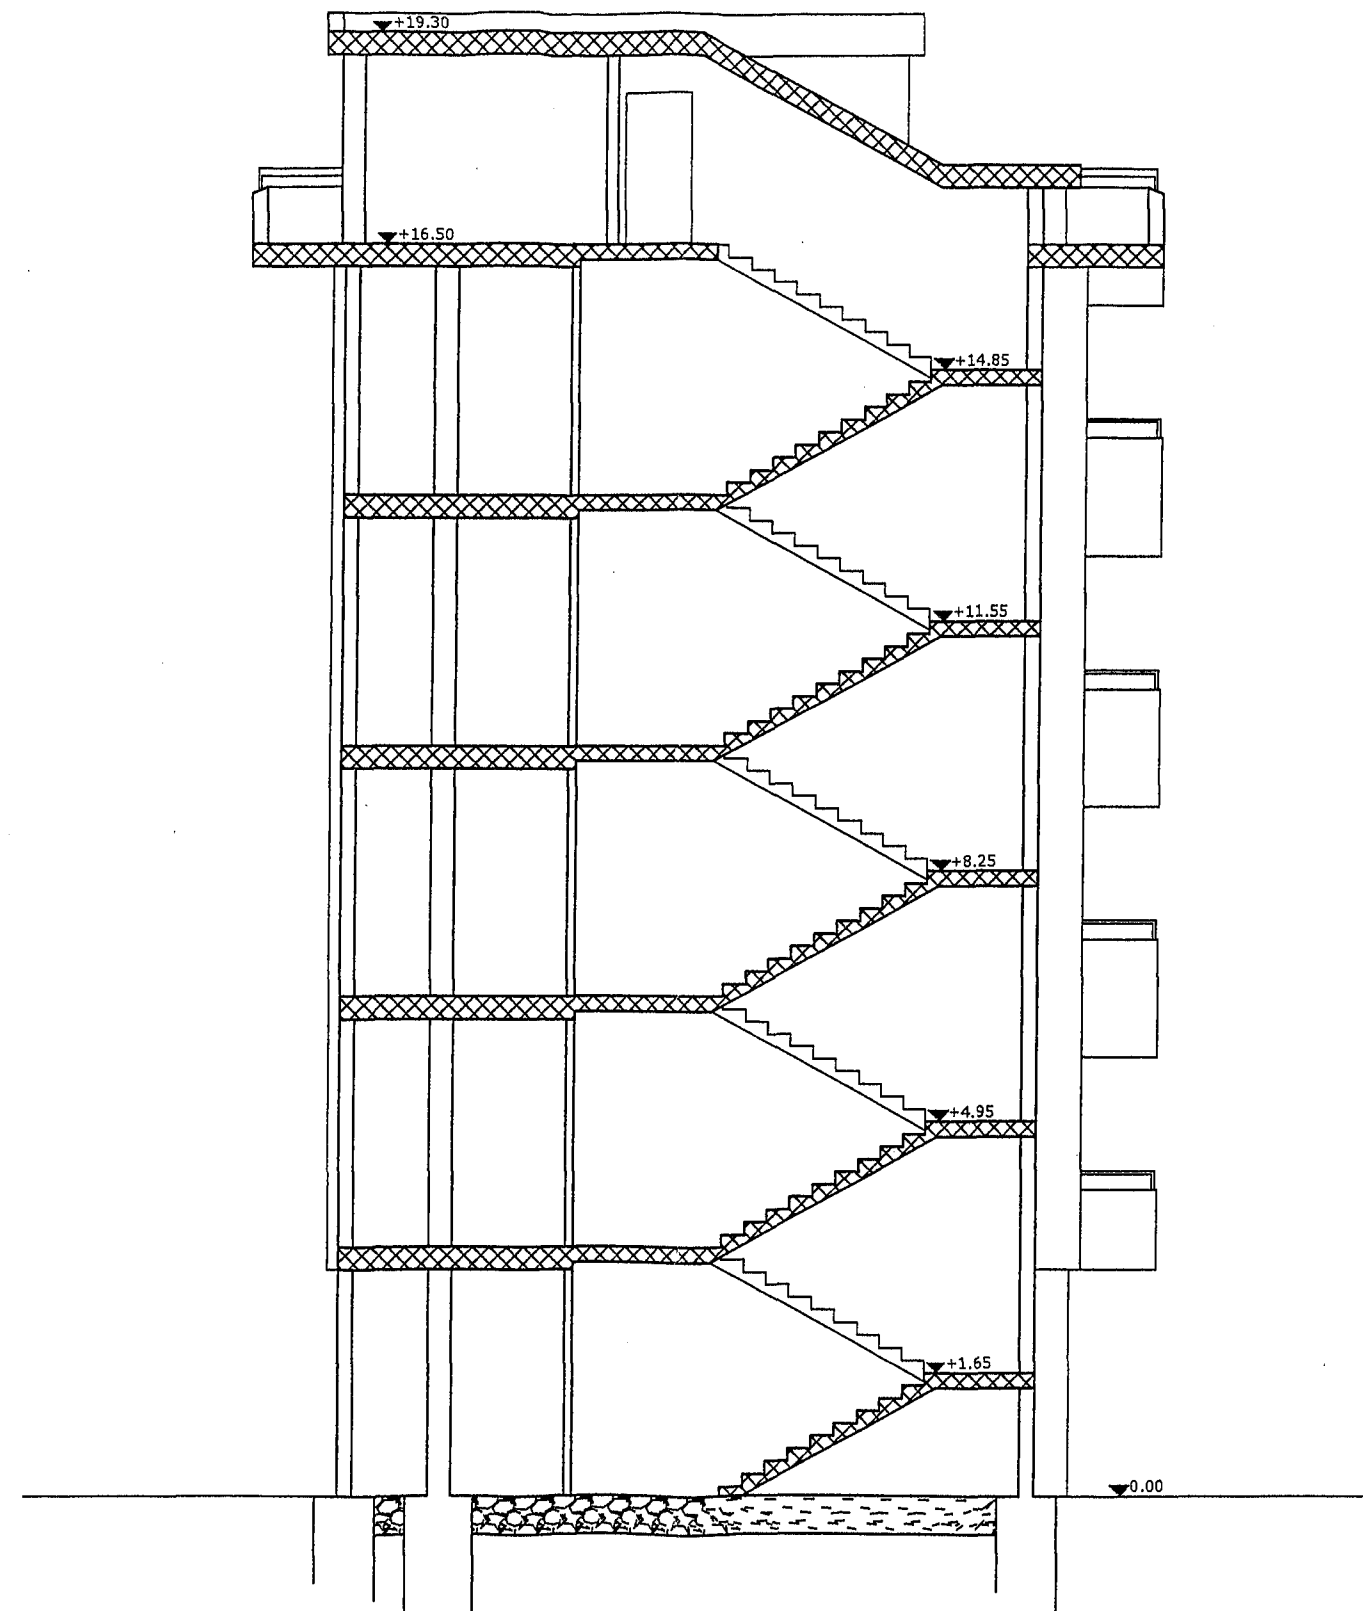

SEZIONE Y - Y