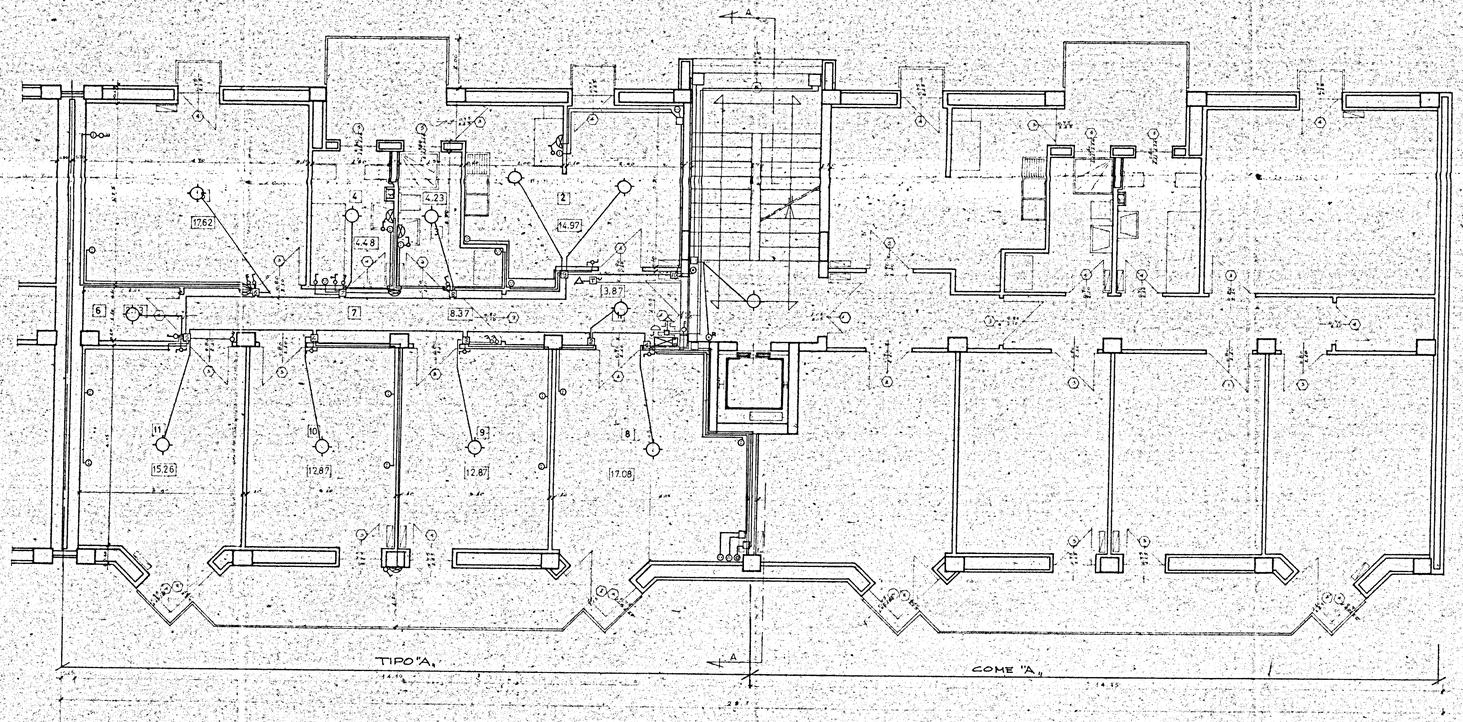

LUCE			E.I.	
TRONCO	COMPOSIZ.	ø L	COMPOSIZ.	ø E.I.
DA CONTATORE A IL PIANO	2×4 UR1/3	-	2×6 UR1/3	32
DA IL PIANO A SCAT. 1	2×2.5	19	2×4+1×5	22
DA SCAT. 1 A SCAT. 2	2×2.5+2×4	19	2×4+1×6	22
DA SCAT. 2 A SCAT. 3	2×2.5+3×4	22	1×6	-
DA SCAT. 3 A SCAT. 4	2×2.5+2×4	22	1×6	-
DA SCAT. 4 A SCAT. 5	2×2.5+2×4	22	1×6	-
DA SCAT. 5 A SCAT. 6	1×4	19		
DA SCAT. 6 A SCAT. 7	2×2.5	19	2×4+1×5	22
DA SCAT. 7 A SCAT. 8	2×2.5	19	2×4+1×5	22
DA SCAT. 8 A SCAT. 9	2×2.5	19	2×4+1×5	22
DA SCAT. 9 A SCAT. 10	2×2.5	19	2×4+1×6	22
DA SCAT. 10 A SCAT. 11	2×2.5	19	1×6	

LEGENDA

- PUNTO LUCE A SOFFITTO "ESTERNO"
- PUNTO LUCE A SOFFITTO
- PUNTO LUCE A PARETE
- CICALA PER CITOFONO
- INTERRUTTORE
- DEVIATORE
- COMMUTATORE
- INTERRUTTORE DI CHIAMATA
- PRESA LUCE
- PRESA ENERGIA INDUSTRIALE
- PRESA T.V.
- PULSANTE
- SUONERIA
- CITOFONO
- SERRATURA ELETTRICA
- PRESA TELEFONICA
- QUADRO ELETTRICO CON TRASFORMATORE
- MARCENO
- SCATOLA DI DERIVAZIONE
- ALIMENTATORE CITOFONICO
- R PULSANTE REL.

1 - Soggiorno
2 - Cucina
3 - Camera letti
4 - "
5 - "
6 - "
7 - Bagno
8 - Ingresso disim.

Totale mq 113.75

GESTIONE CASE LAVORATORI (legge 14-2-1963)	Intervento N° 567	stazione appaltante: i.a.c.p.
QUARTIERE "S. ELIA" BRINDISI Edilizia sovvenzionata		2A
Edificio tipo 2° in linea Alloggi tipo D N° 8 Rif. Planim. 1D Piante PIANO TIPO Rapp. 1:50		
Dr. Ing. LUIGI CERVELLERA	EDILIZIA	
Dr. Ing. GUIDO TONDEL	EDILIZIA	
Dr. Ing. ELIO ROMANAZZI	STRUTTURE	
Dr. Ing. FAUSTO TALIVA	IMPIANTI	
Dr. Ing. MARIO ZENDRI	PROGRAMMAZIONE	
I.A.C.P.	DIREZIONE LAVORI	