A	91	C. E. P. BRINDISI	
		QUARTIERE COORDINATO RIONE "PARADISO"	
I.A.C.P. (408)		PROGETTO ESECUTIVO	DIS. 217 - 218
LOTTO Nº 9		PIANTA 2° PIANO E PIANTA COPERTURA	RAPP. 1:100
EDIFICIO 4		GRUPPO ARCH. AMENDOLA - ROMA	10-4-1958

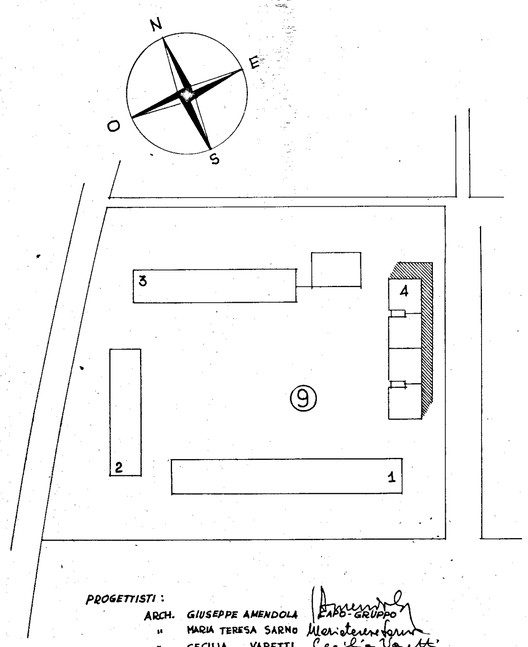

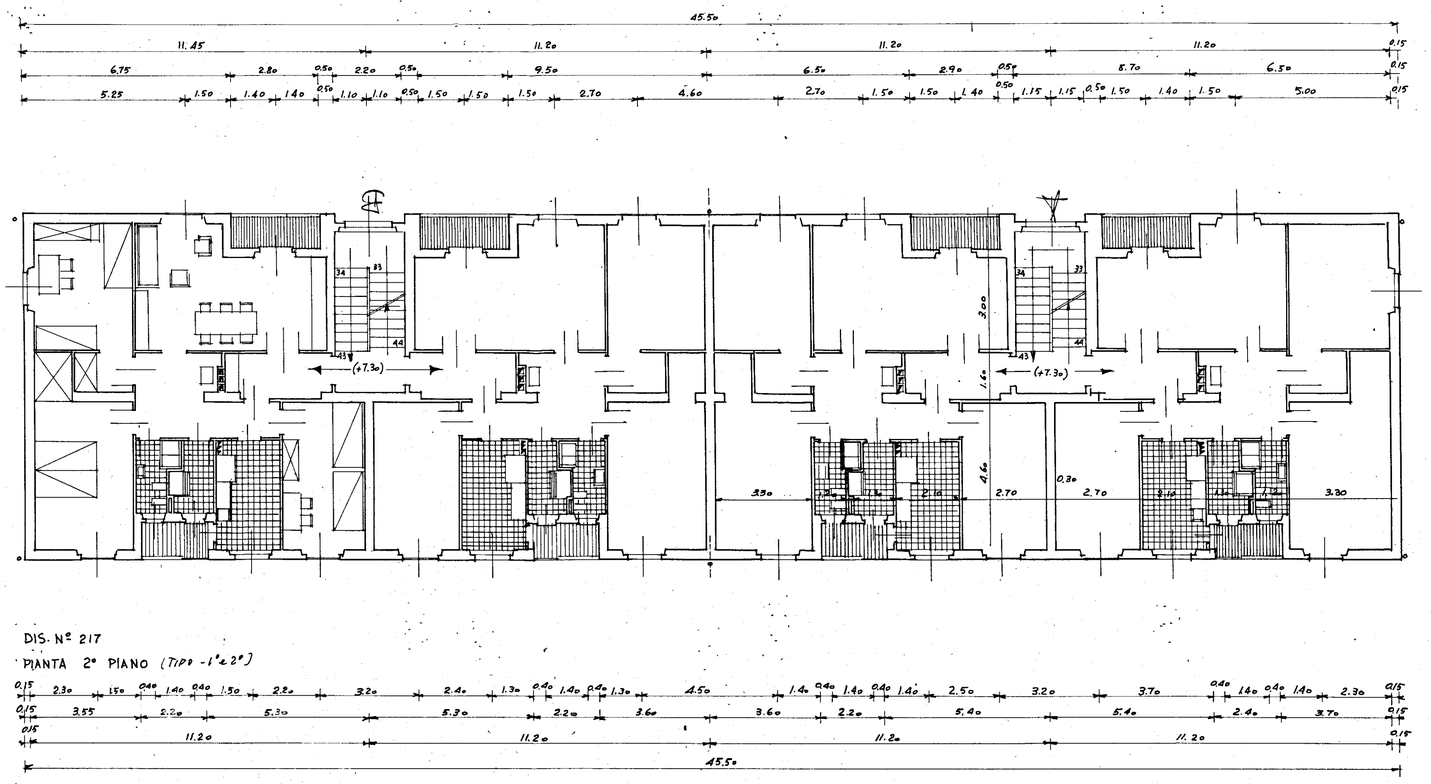

PROGETTISTI :

ARCH. GIUSEPPE AMENDOLA CAPO-GRUPPO
" MARIA TERESA SARNO
" CECILIA VARETTI
" LUIGI CREMONA
" ALDO VILLANI

DIS. Nº 217

PIANTA 2° PIANO (TIPO - 1° e 2°)

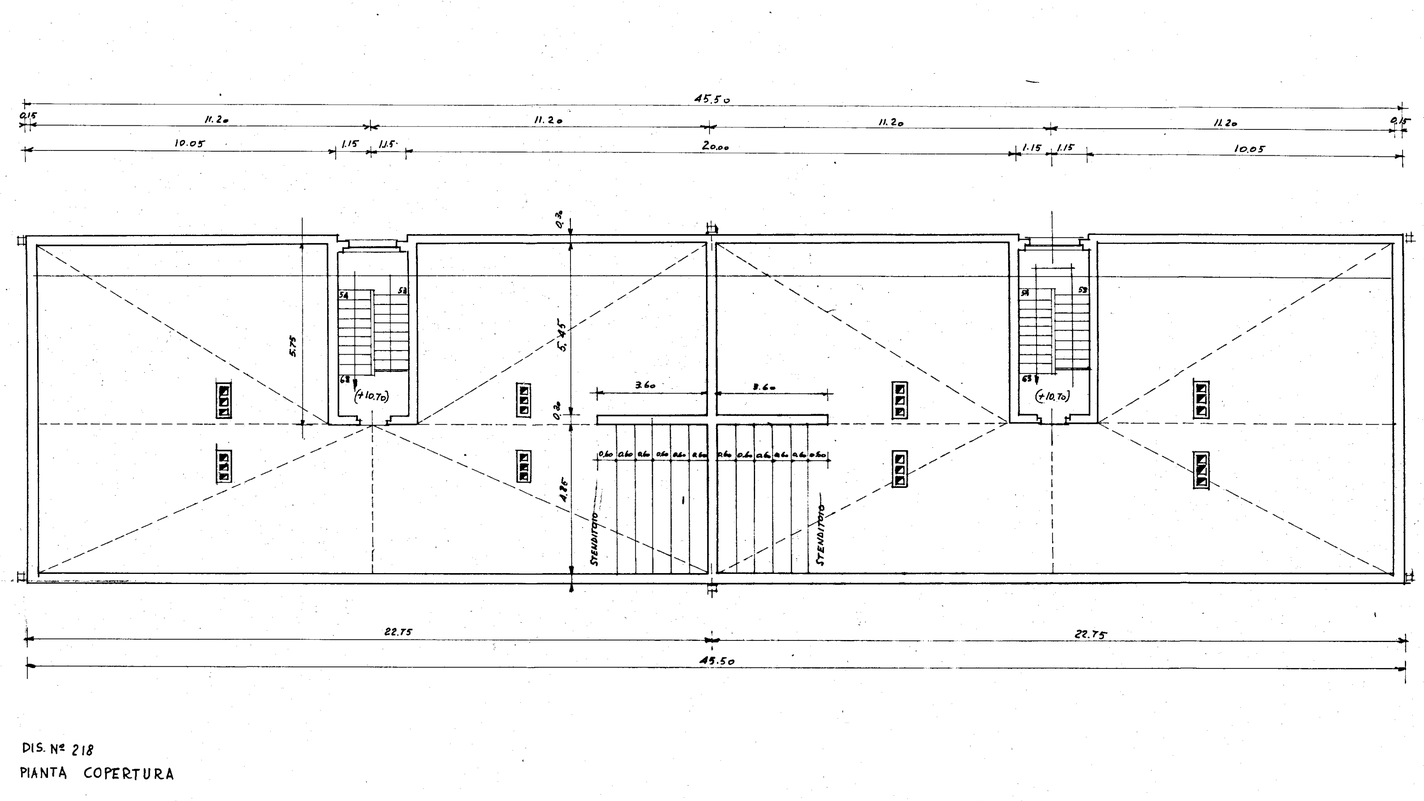

DIS. Nº 218

PIANTA COPERTURA