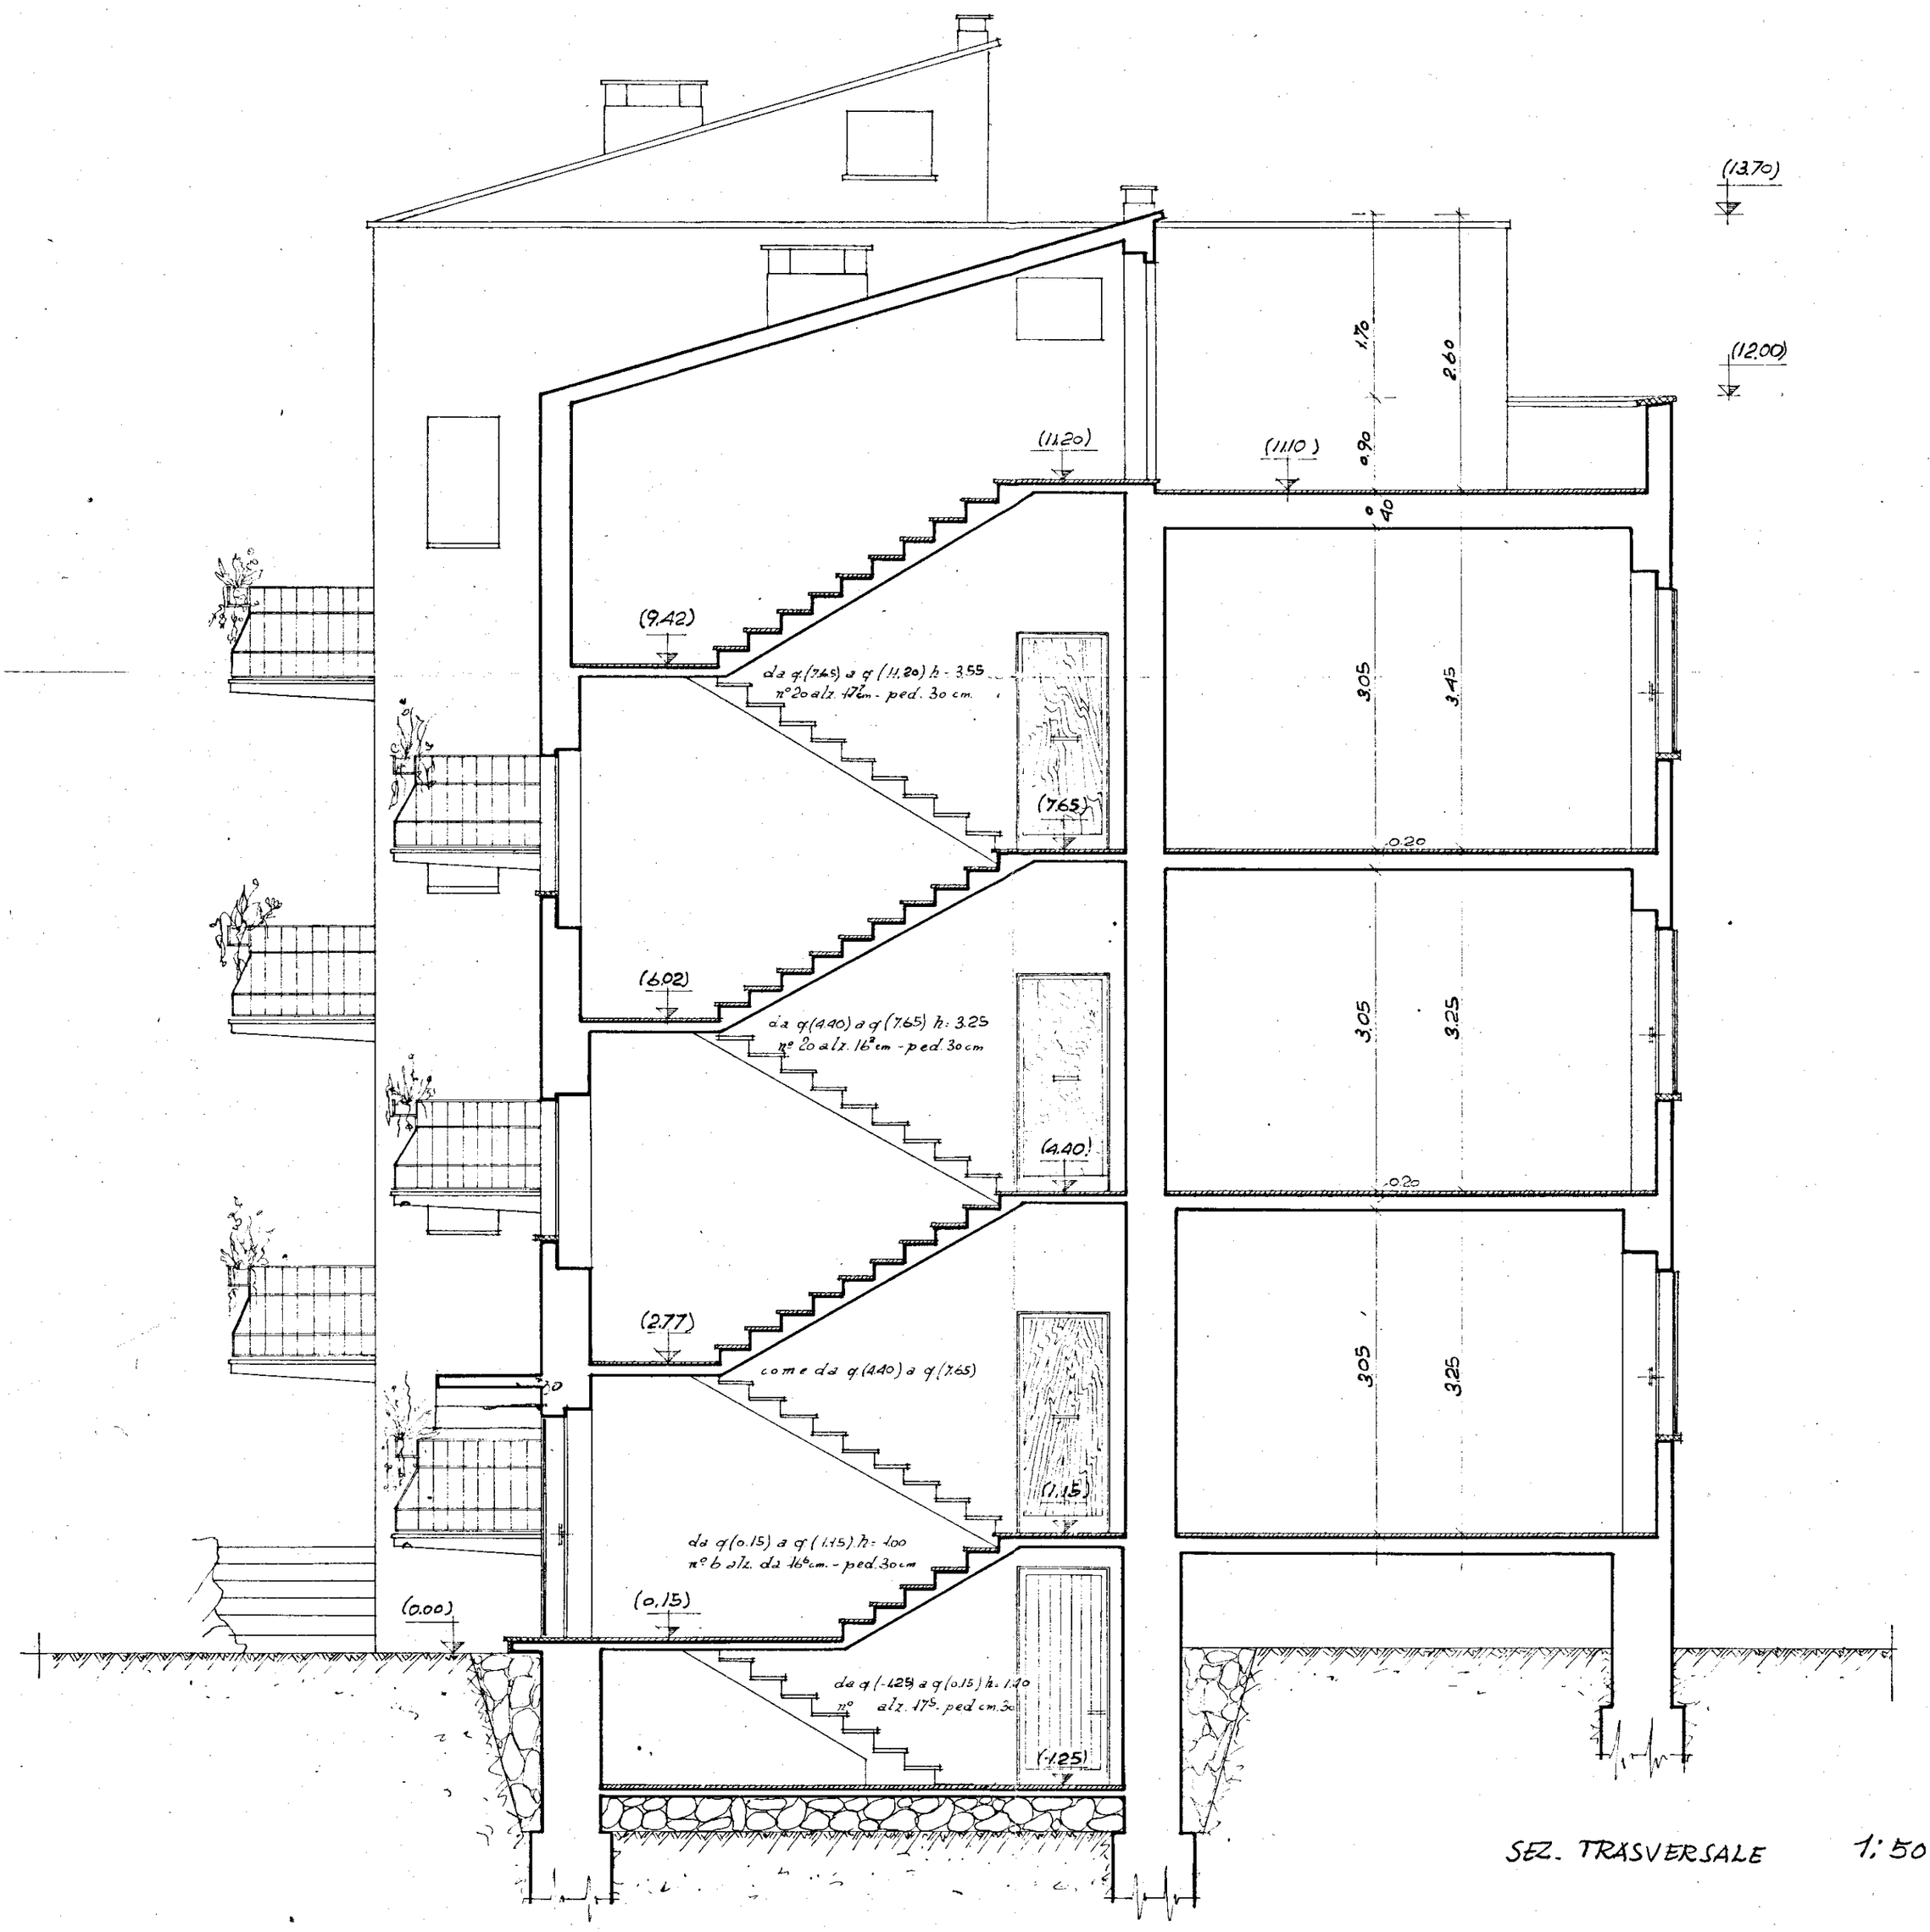

SEZ. TRASVERSALE 1:50

DOTT. ARCH. GIAN PAOLO ROTONDI
ROMA - Via Viale in Vellaro 2 - ROMA

(BRINDISI) CISTERNINO IST. CASE POPOLARI INA_CAS