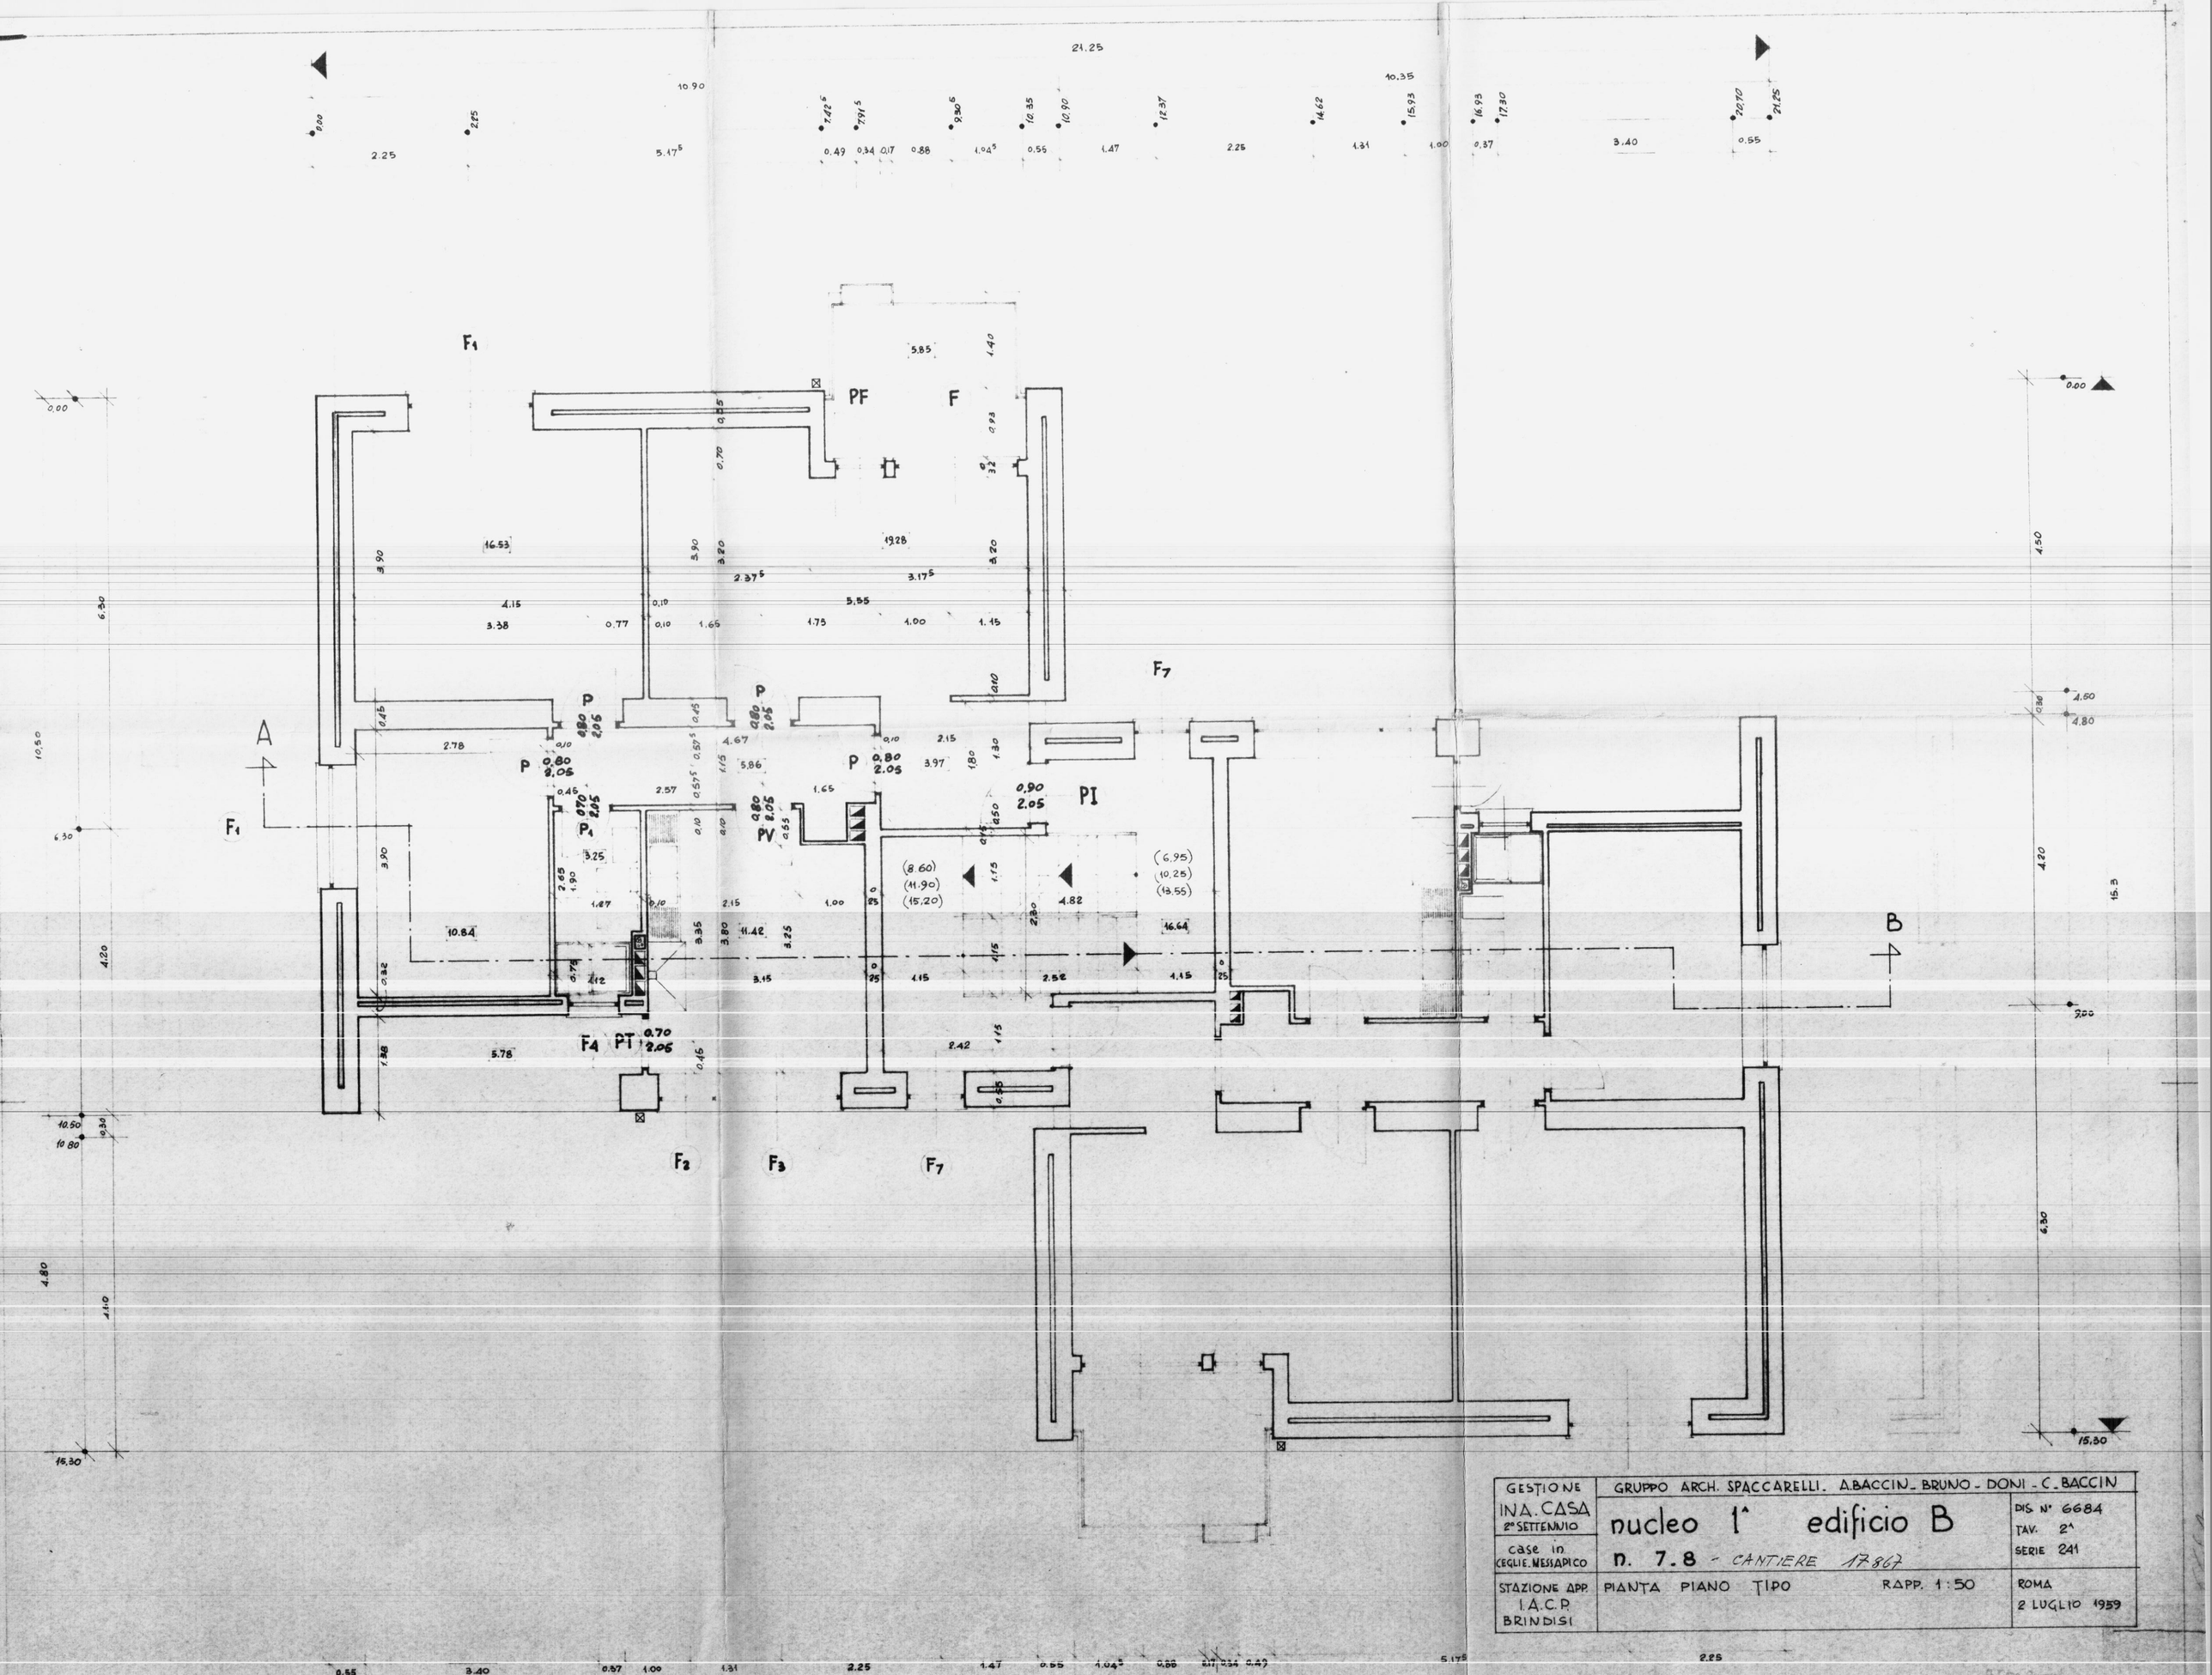

GESTIONE INA. CASA 2° SETTENNIO	GRUPPO ARCH. SPACCARELLI. A.BACCIN - BRUNO - DONI - C. BACCIN	
case in CEGLIE. MESSAPICO	nucleo 1° edificio B n. 7.8 - CANTIERE 17867	DIS N° 6684 TAV. 2^ SERIE 241
STAZIONE APP. I.A.C.P. BRINDISI	PIANTA PIANO TIPO RAPP. 1:50	ROMA 2 LUGLIO 1959

CANTIERE 17867

EDIFICIO "B" - mp. 230 x m² 3 Pam.

Allegg.: 6