
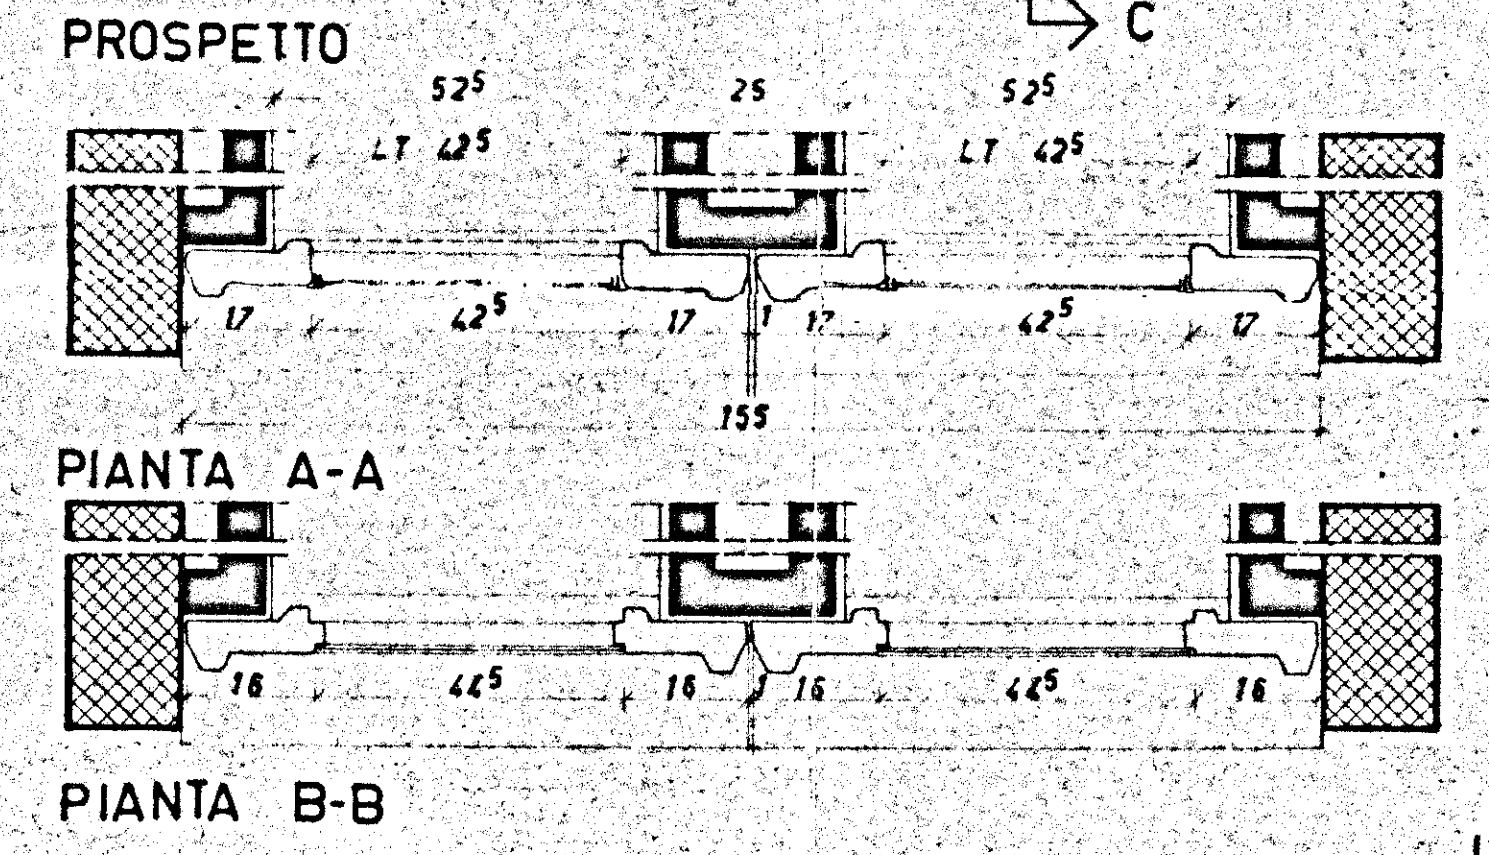



ORIGINALE A
BASE
DI APPALTO

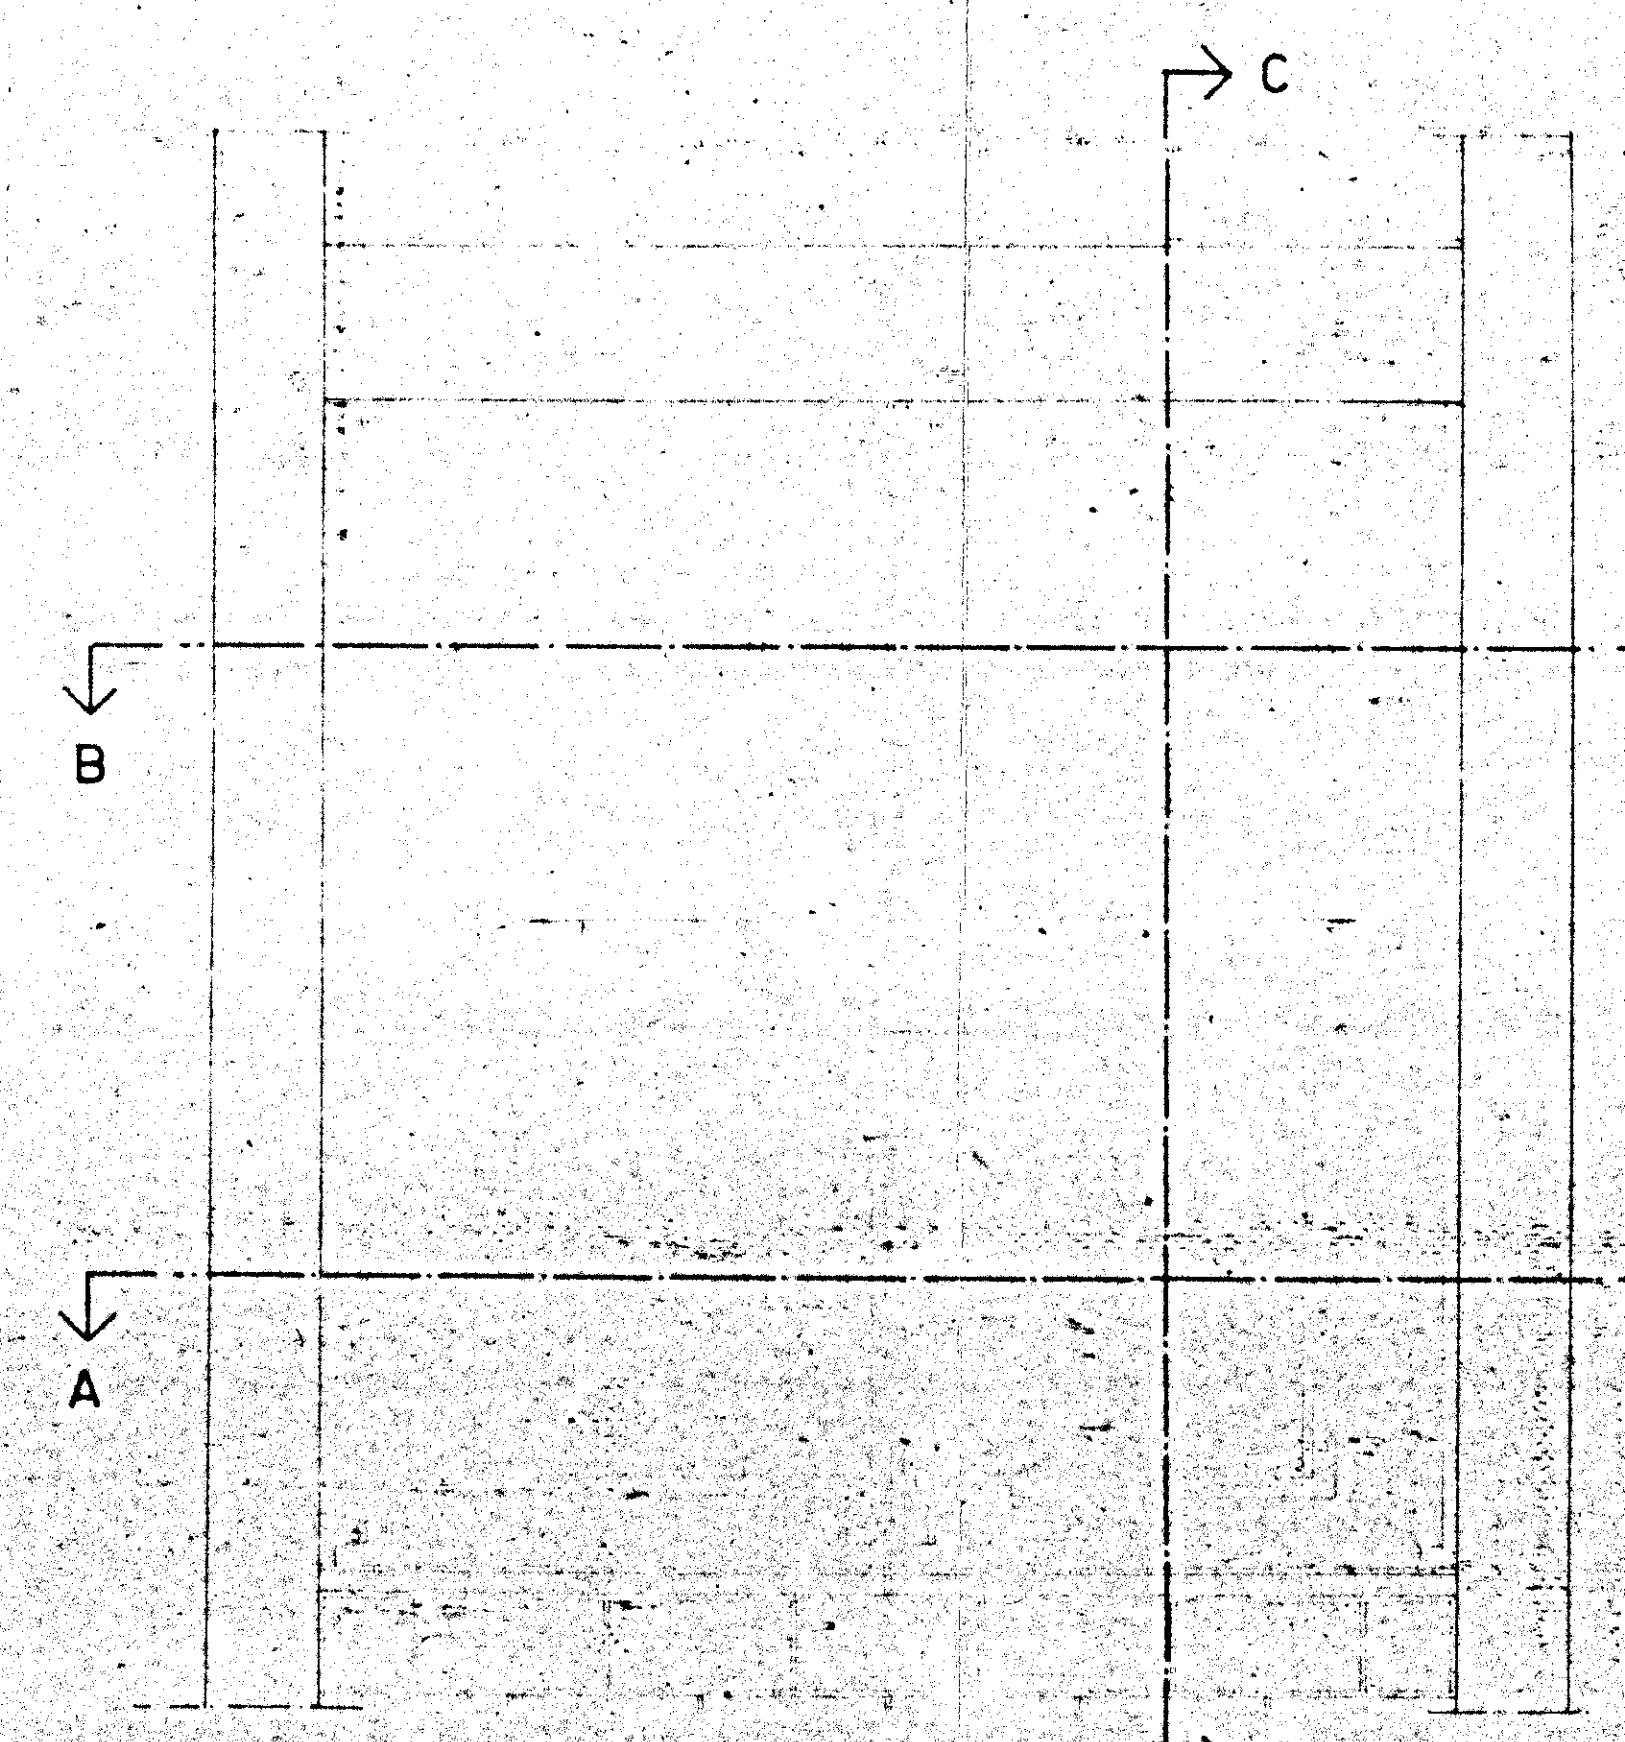

SEZIONE C-C


FILO ESTERNO PILASTRO

INFISSO SERVIZI RAPP. 1:10

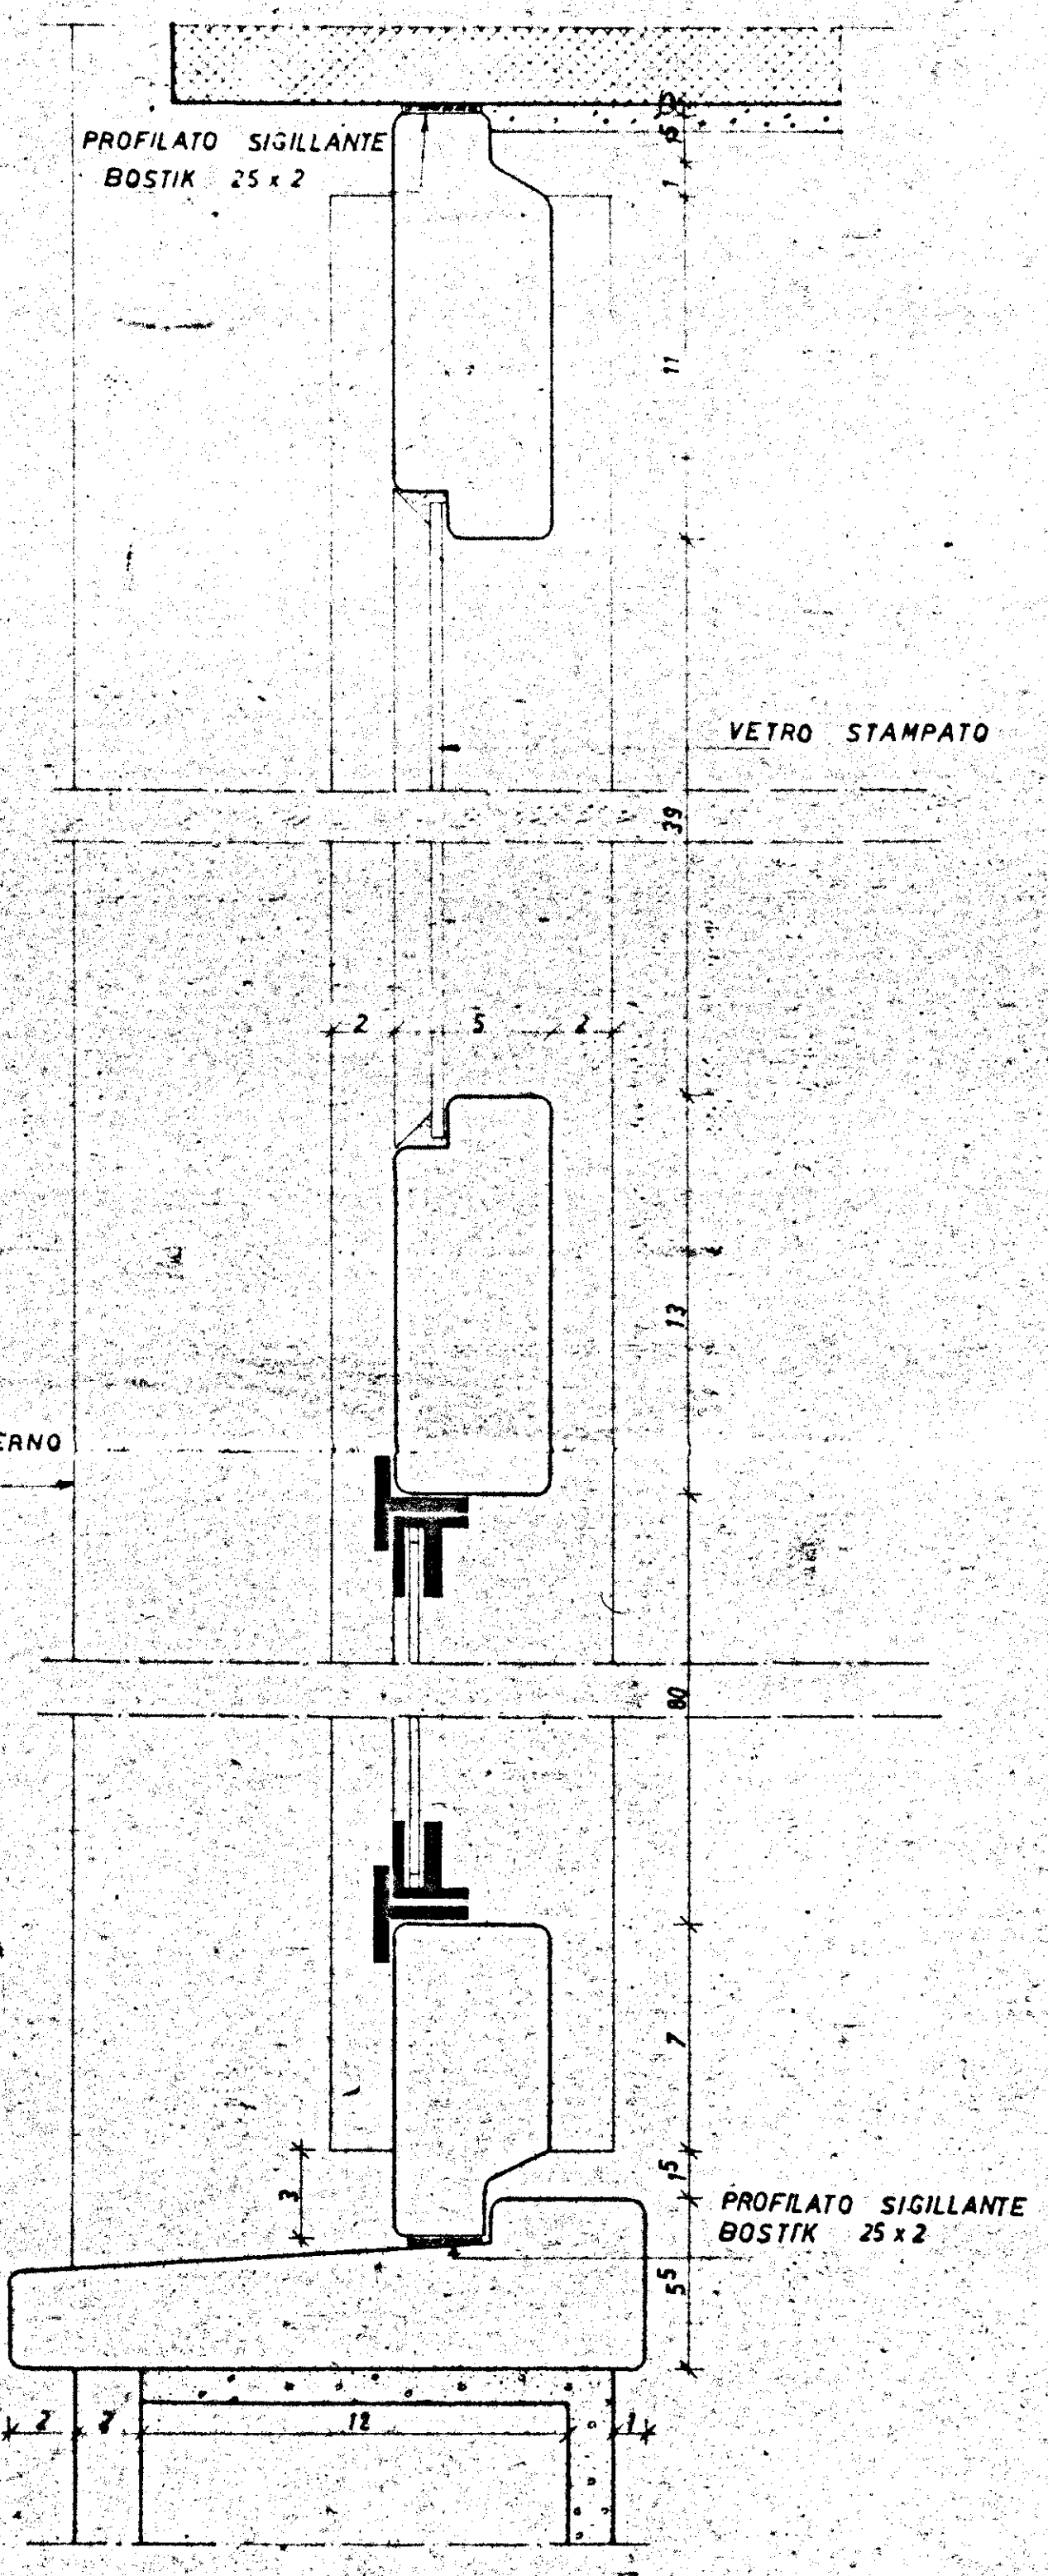

SEZIONE VERTICALE RAPP. 1:2


PROSPETTO

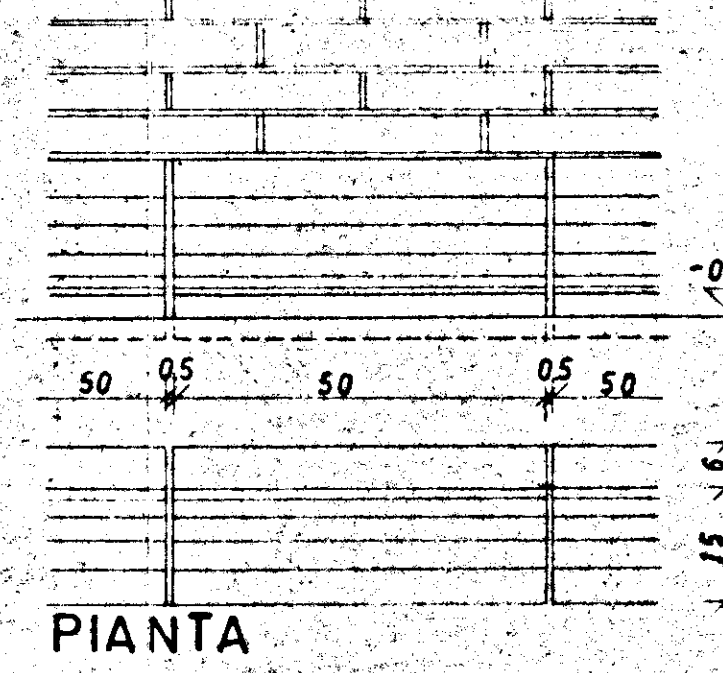


PIANTA

SEZIONE


ATTACCO A TERRA PORTICO RAPP. 1:10

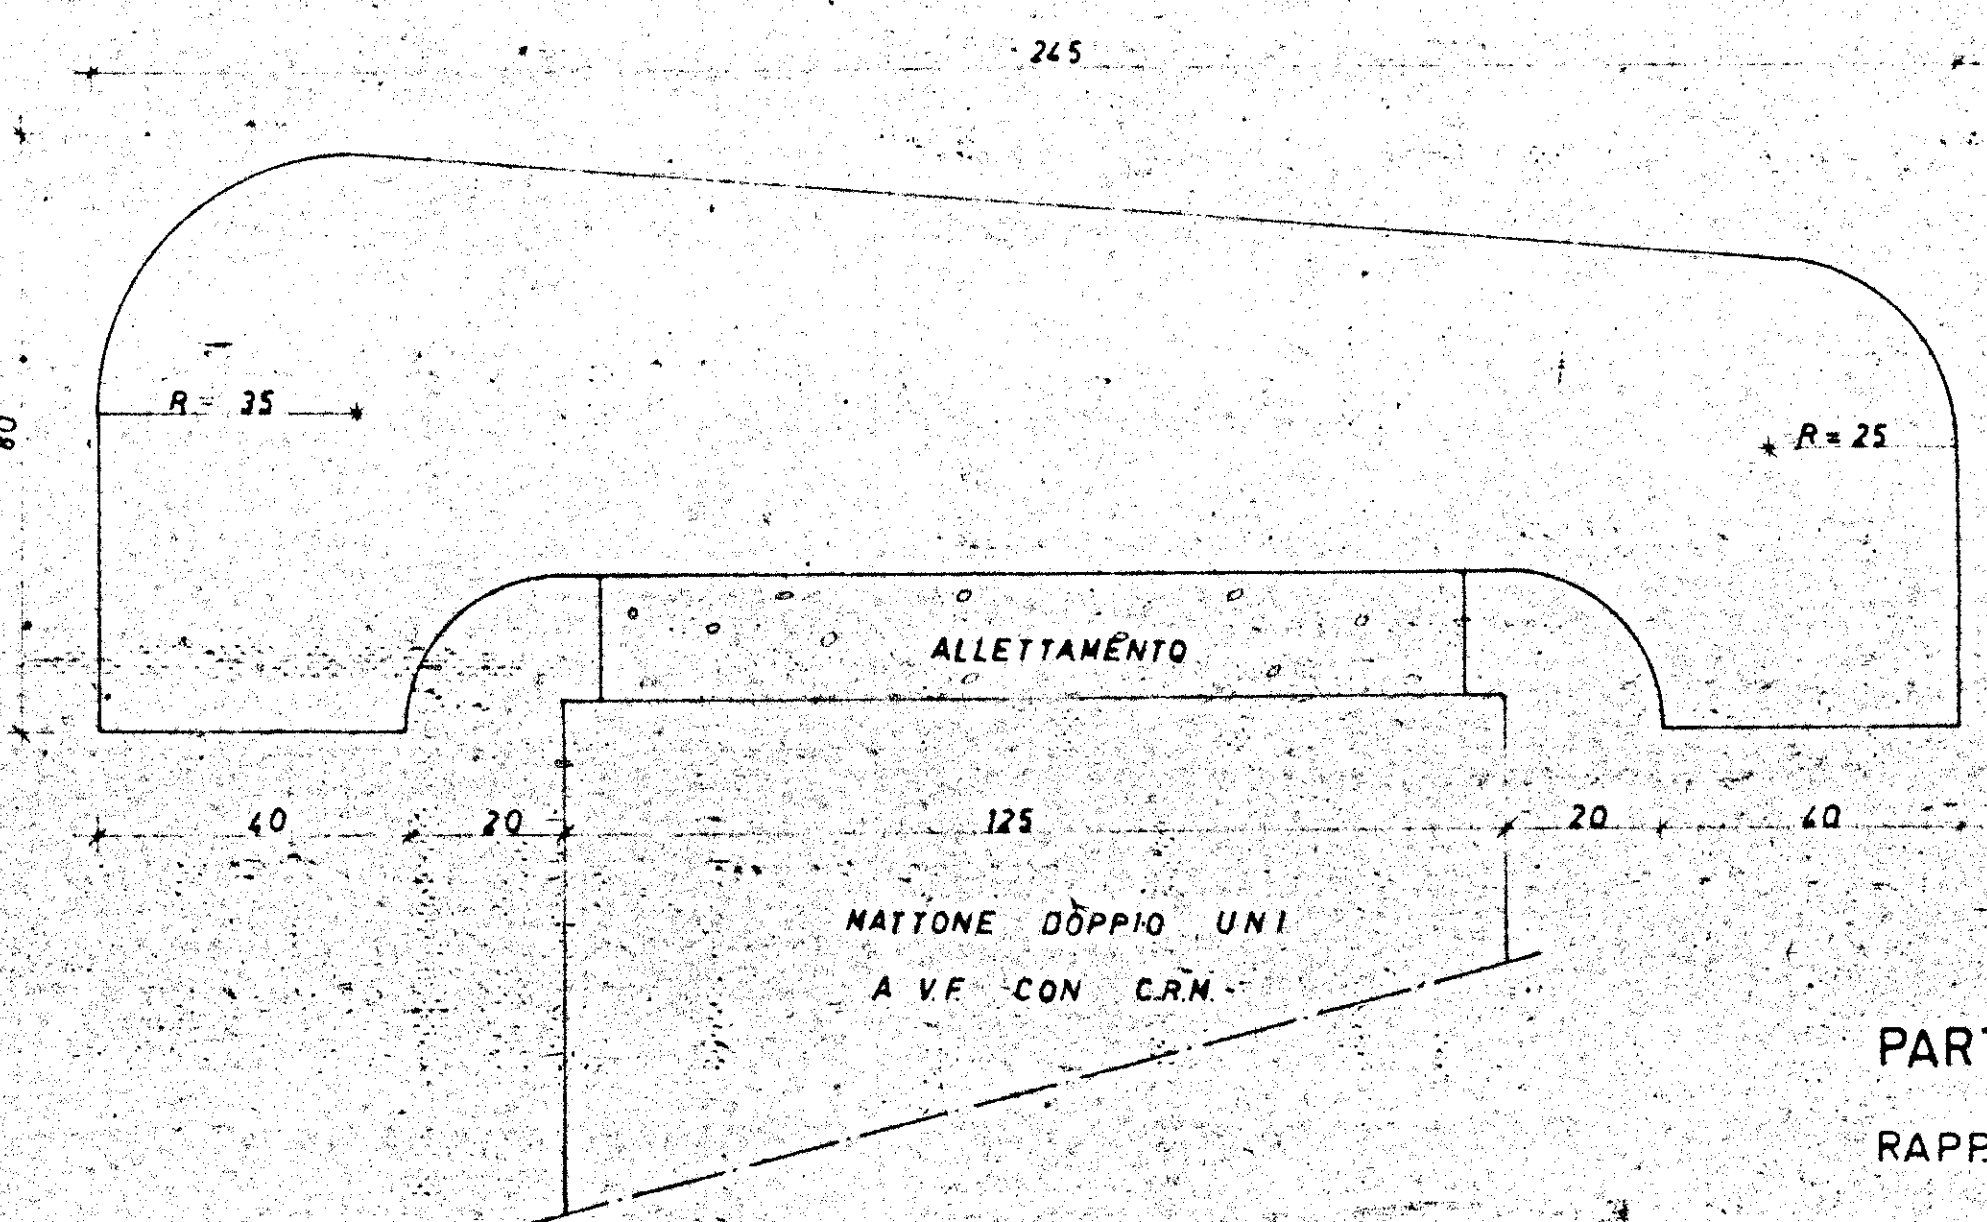

PARTICOLARE COPERTINA TERRAZZI RAPP. 1:1

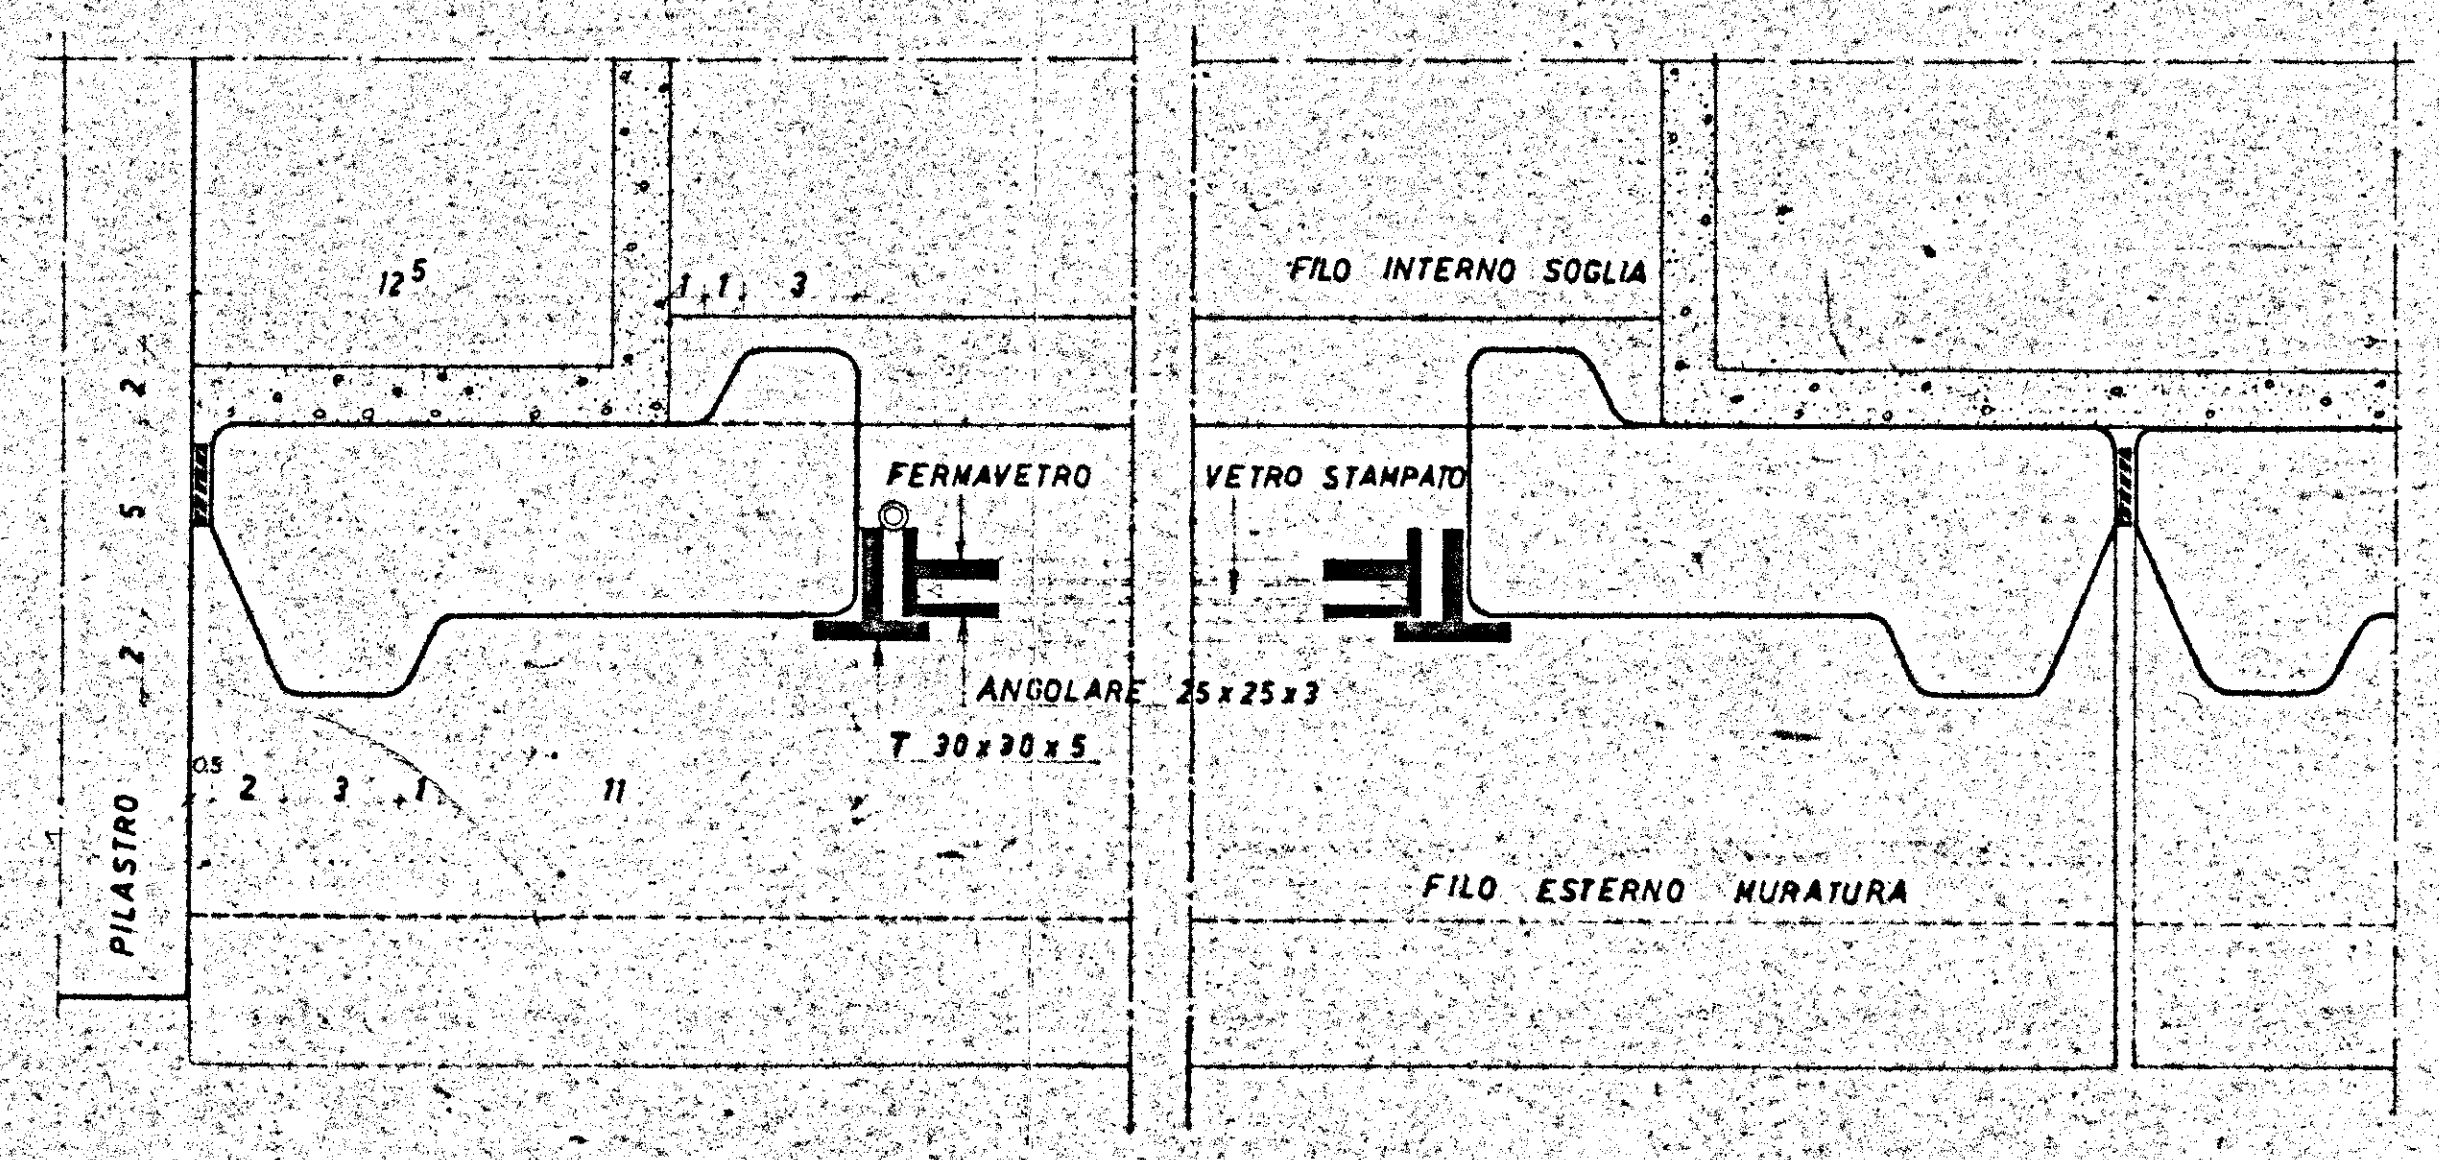


SEZIONE ORIZZONTALE RAPP. 1:2

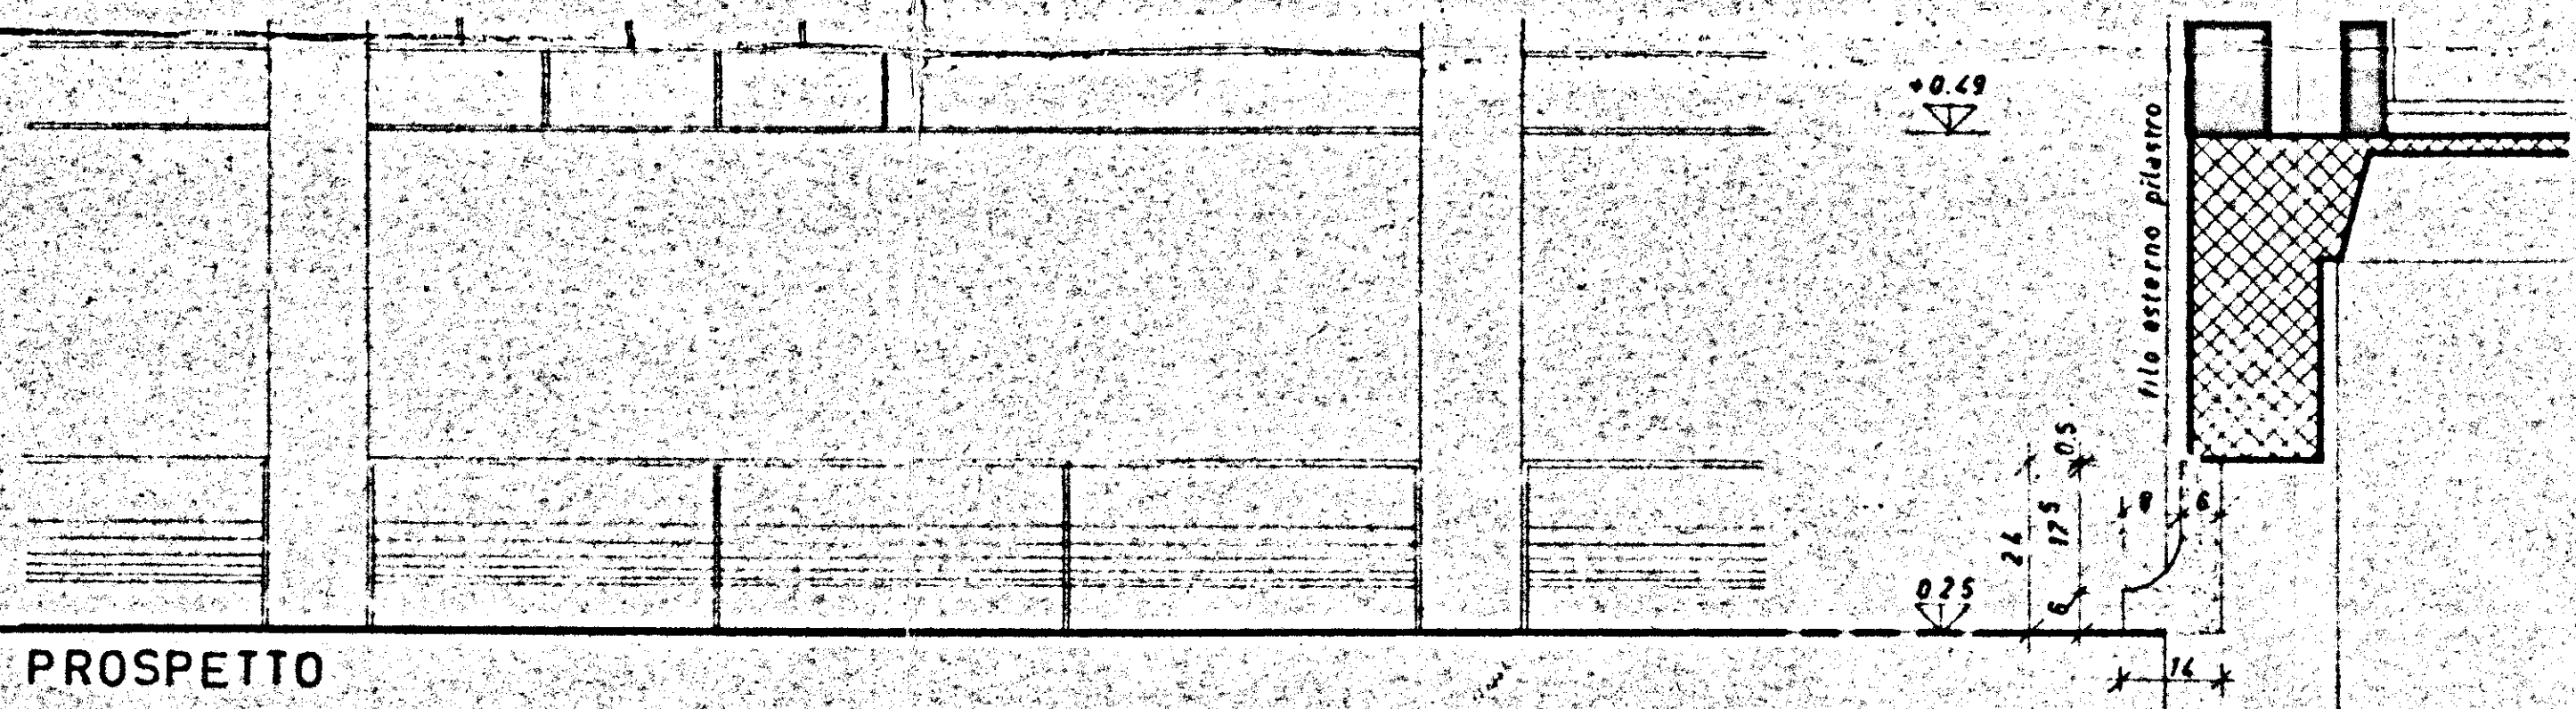


SEZIONE


ATTACCO A TERRA INTERRATO RAPP. 1:10

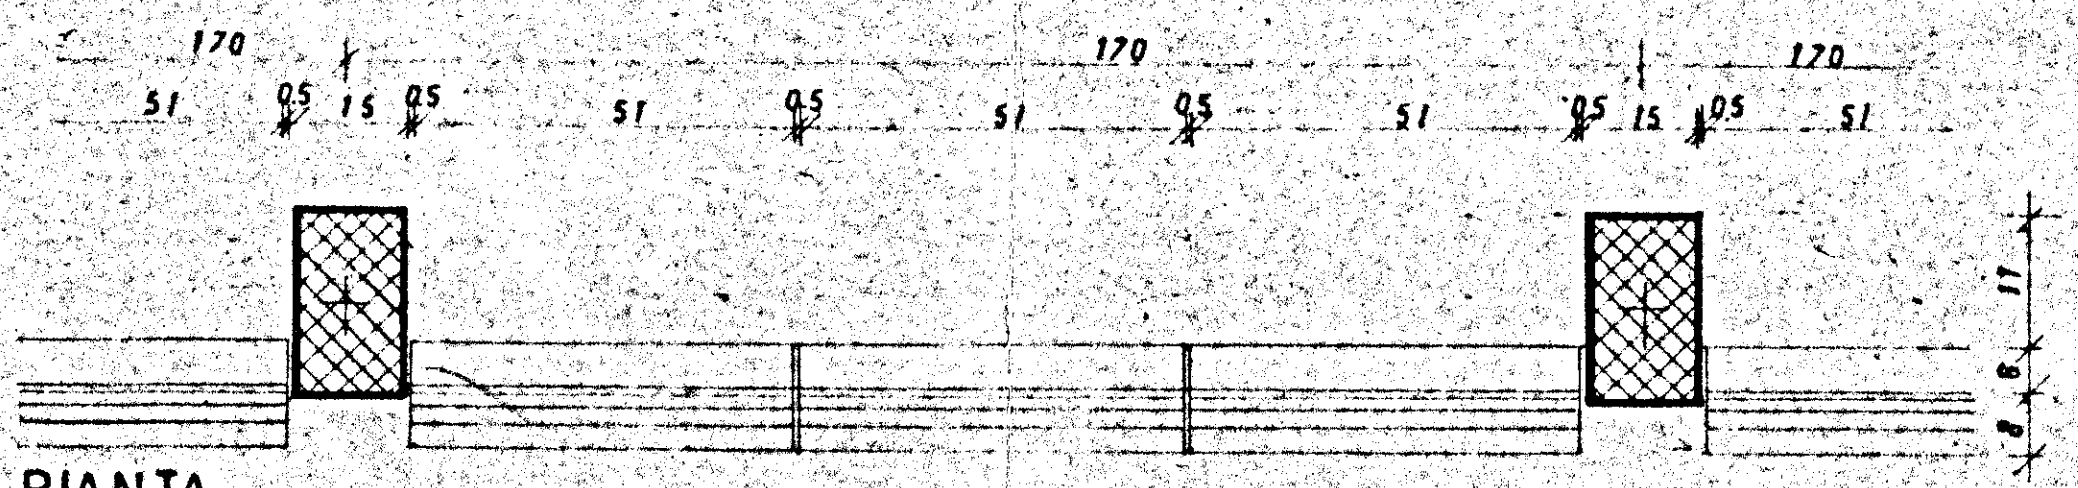

PIANTA

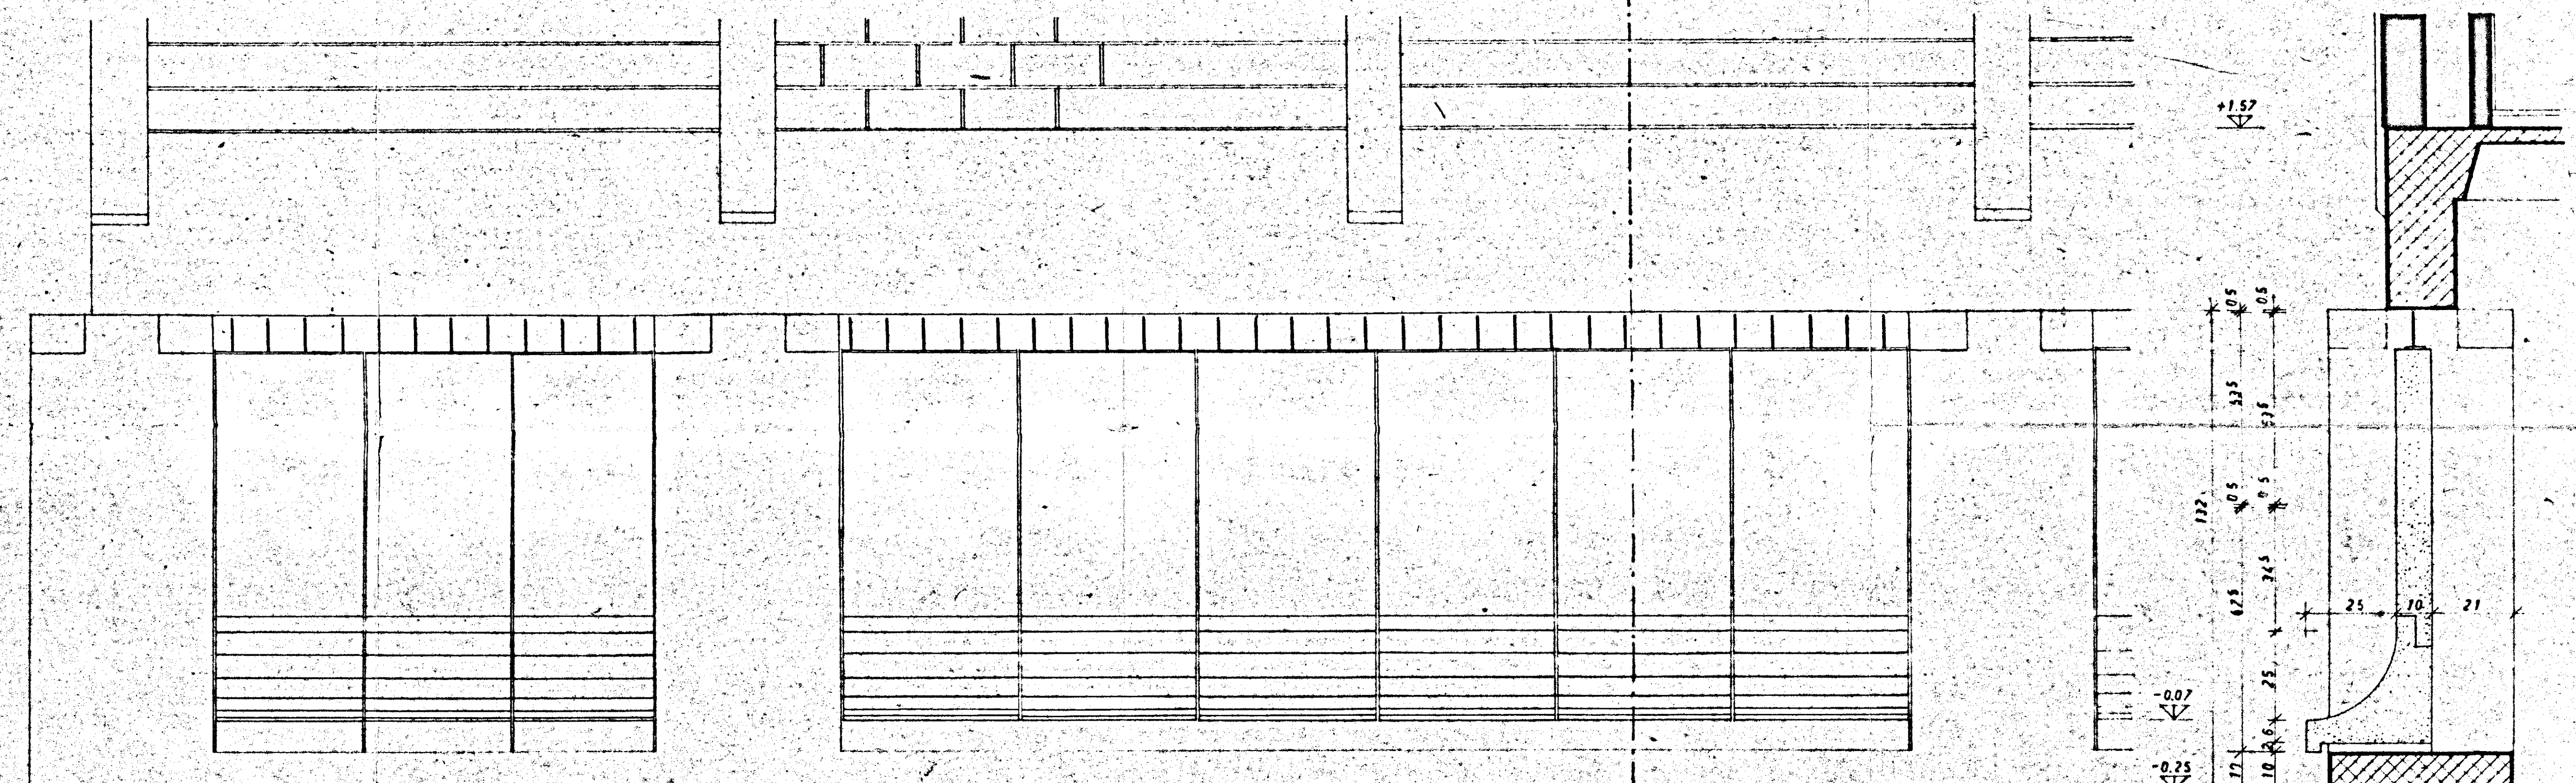

SEZIONE A-A

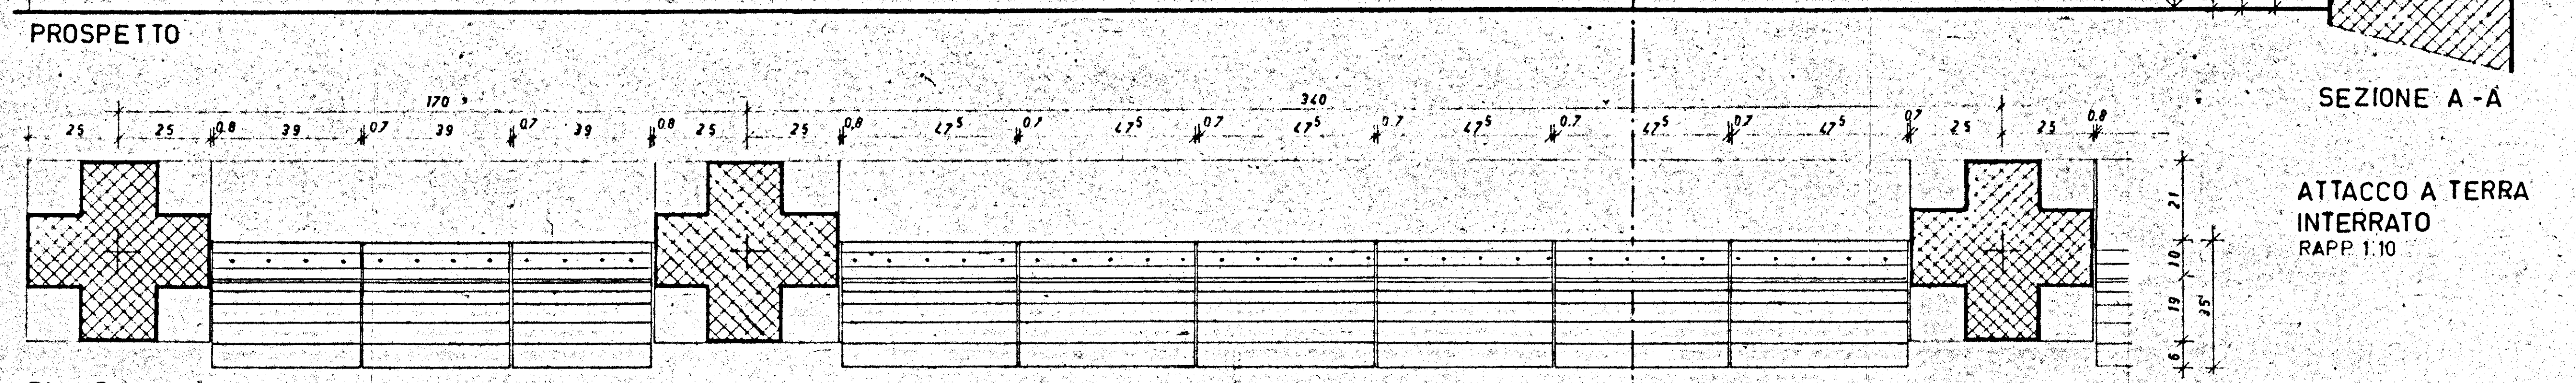

ATTACCO A TERRA INTERRATO RAPP. 1:10