

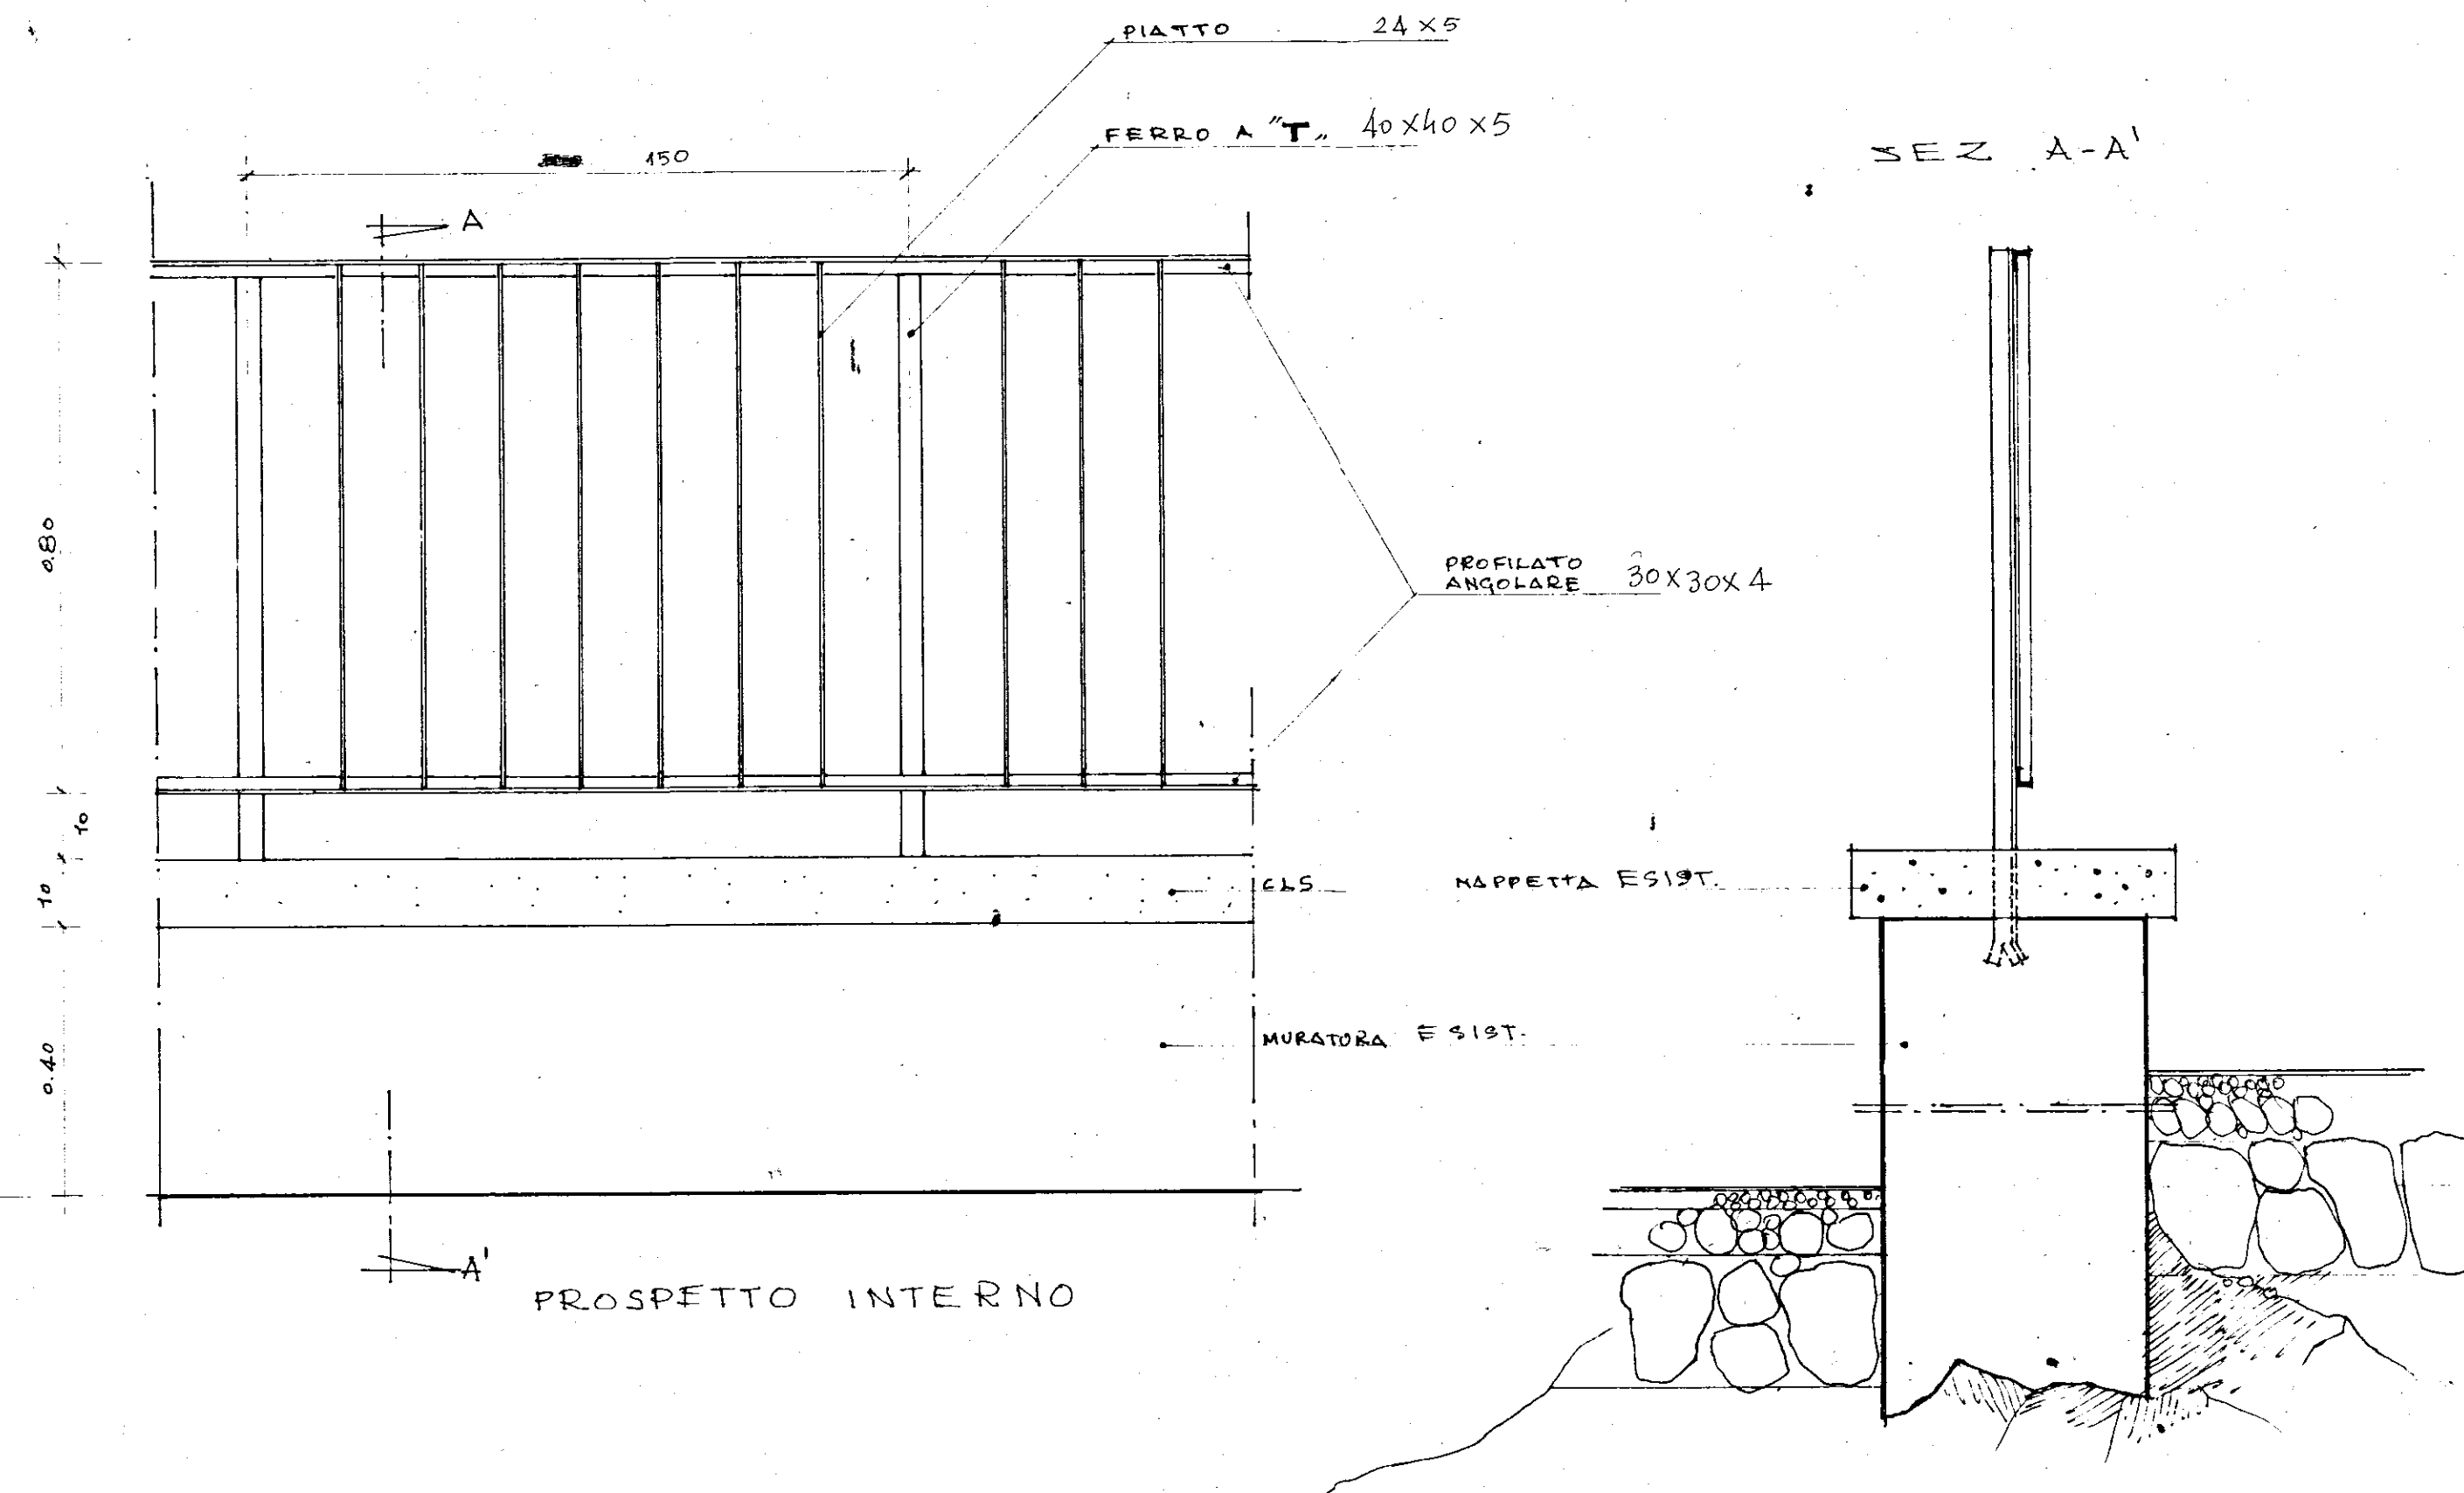


RECINZIONE TIPO A GESCAL
EX C/18914 - E SCALA 1:10
LAVORI DI COMPLETAMENTO ATTREZZATURA AREA
IN Ceglie Messapico

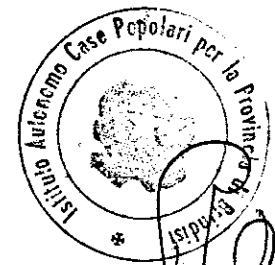

PROSPETTIVA

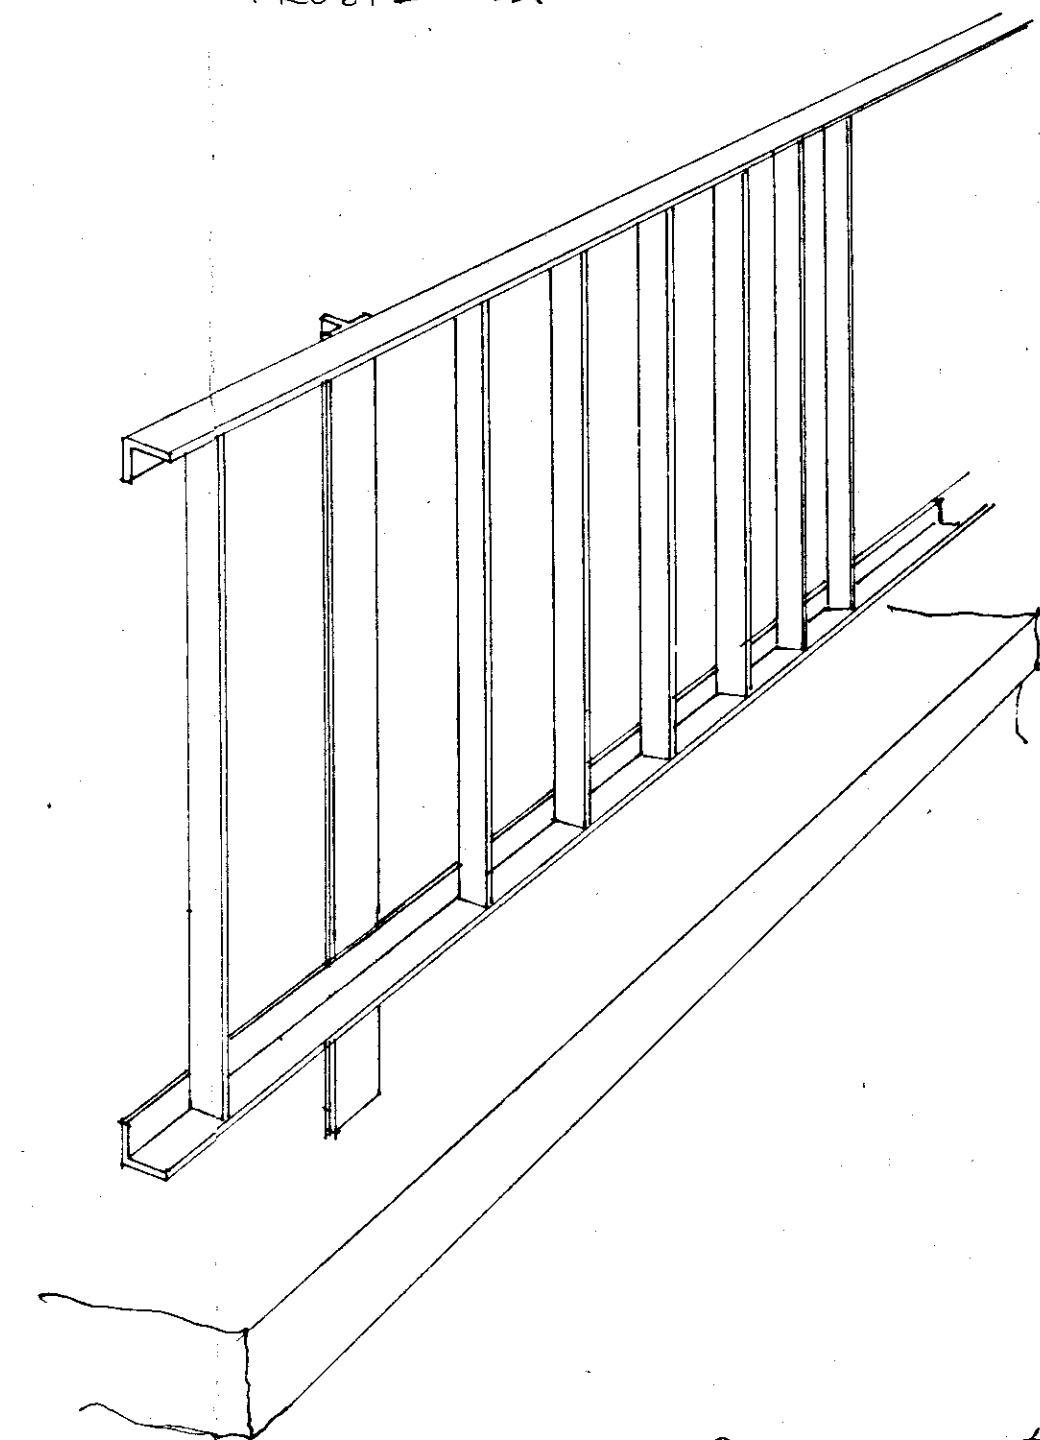

N.B. Saranno posti piantoni di sostegno
alla distanza indicata dalle D.L.