



I.A.C.P. BRINDISI		INTERVENTO N°		LEGGE 30-12-1960 n° 1676	
PROGETTO PER LA COSTRUZIONE DI N° 20 ALLOGGI PER AGRICOLTORI IN S. VITO DEI NORMANNI				DATA: 17-Feb-1969	DIS. N°
				AGG.	AGG.
PIANTA DELLE FONDAZIONI		RAPP. 1:100		palazzina con portico	
UFFICIO TECNICO I.A.C.P.	PROGETTO				
	DIR. LAVORI				
	STRUTT. E CALC.				
				Piedmonte	DISEGN. CONTR.


PIANTA DELLE FONDAZIONI

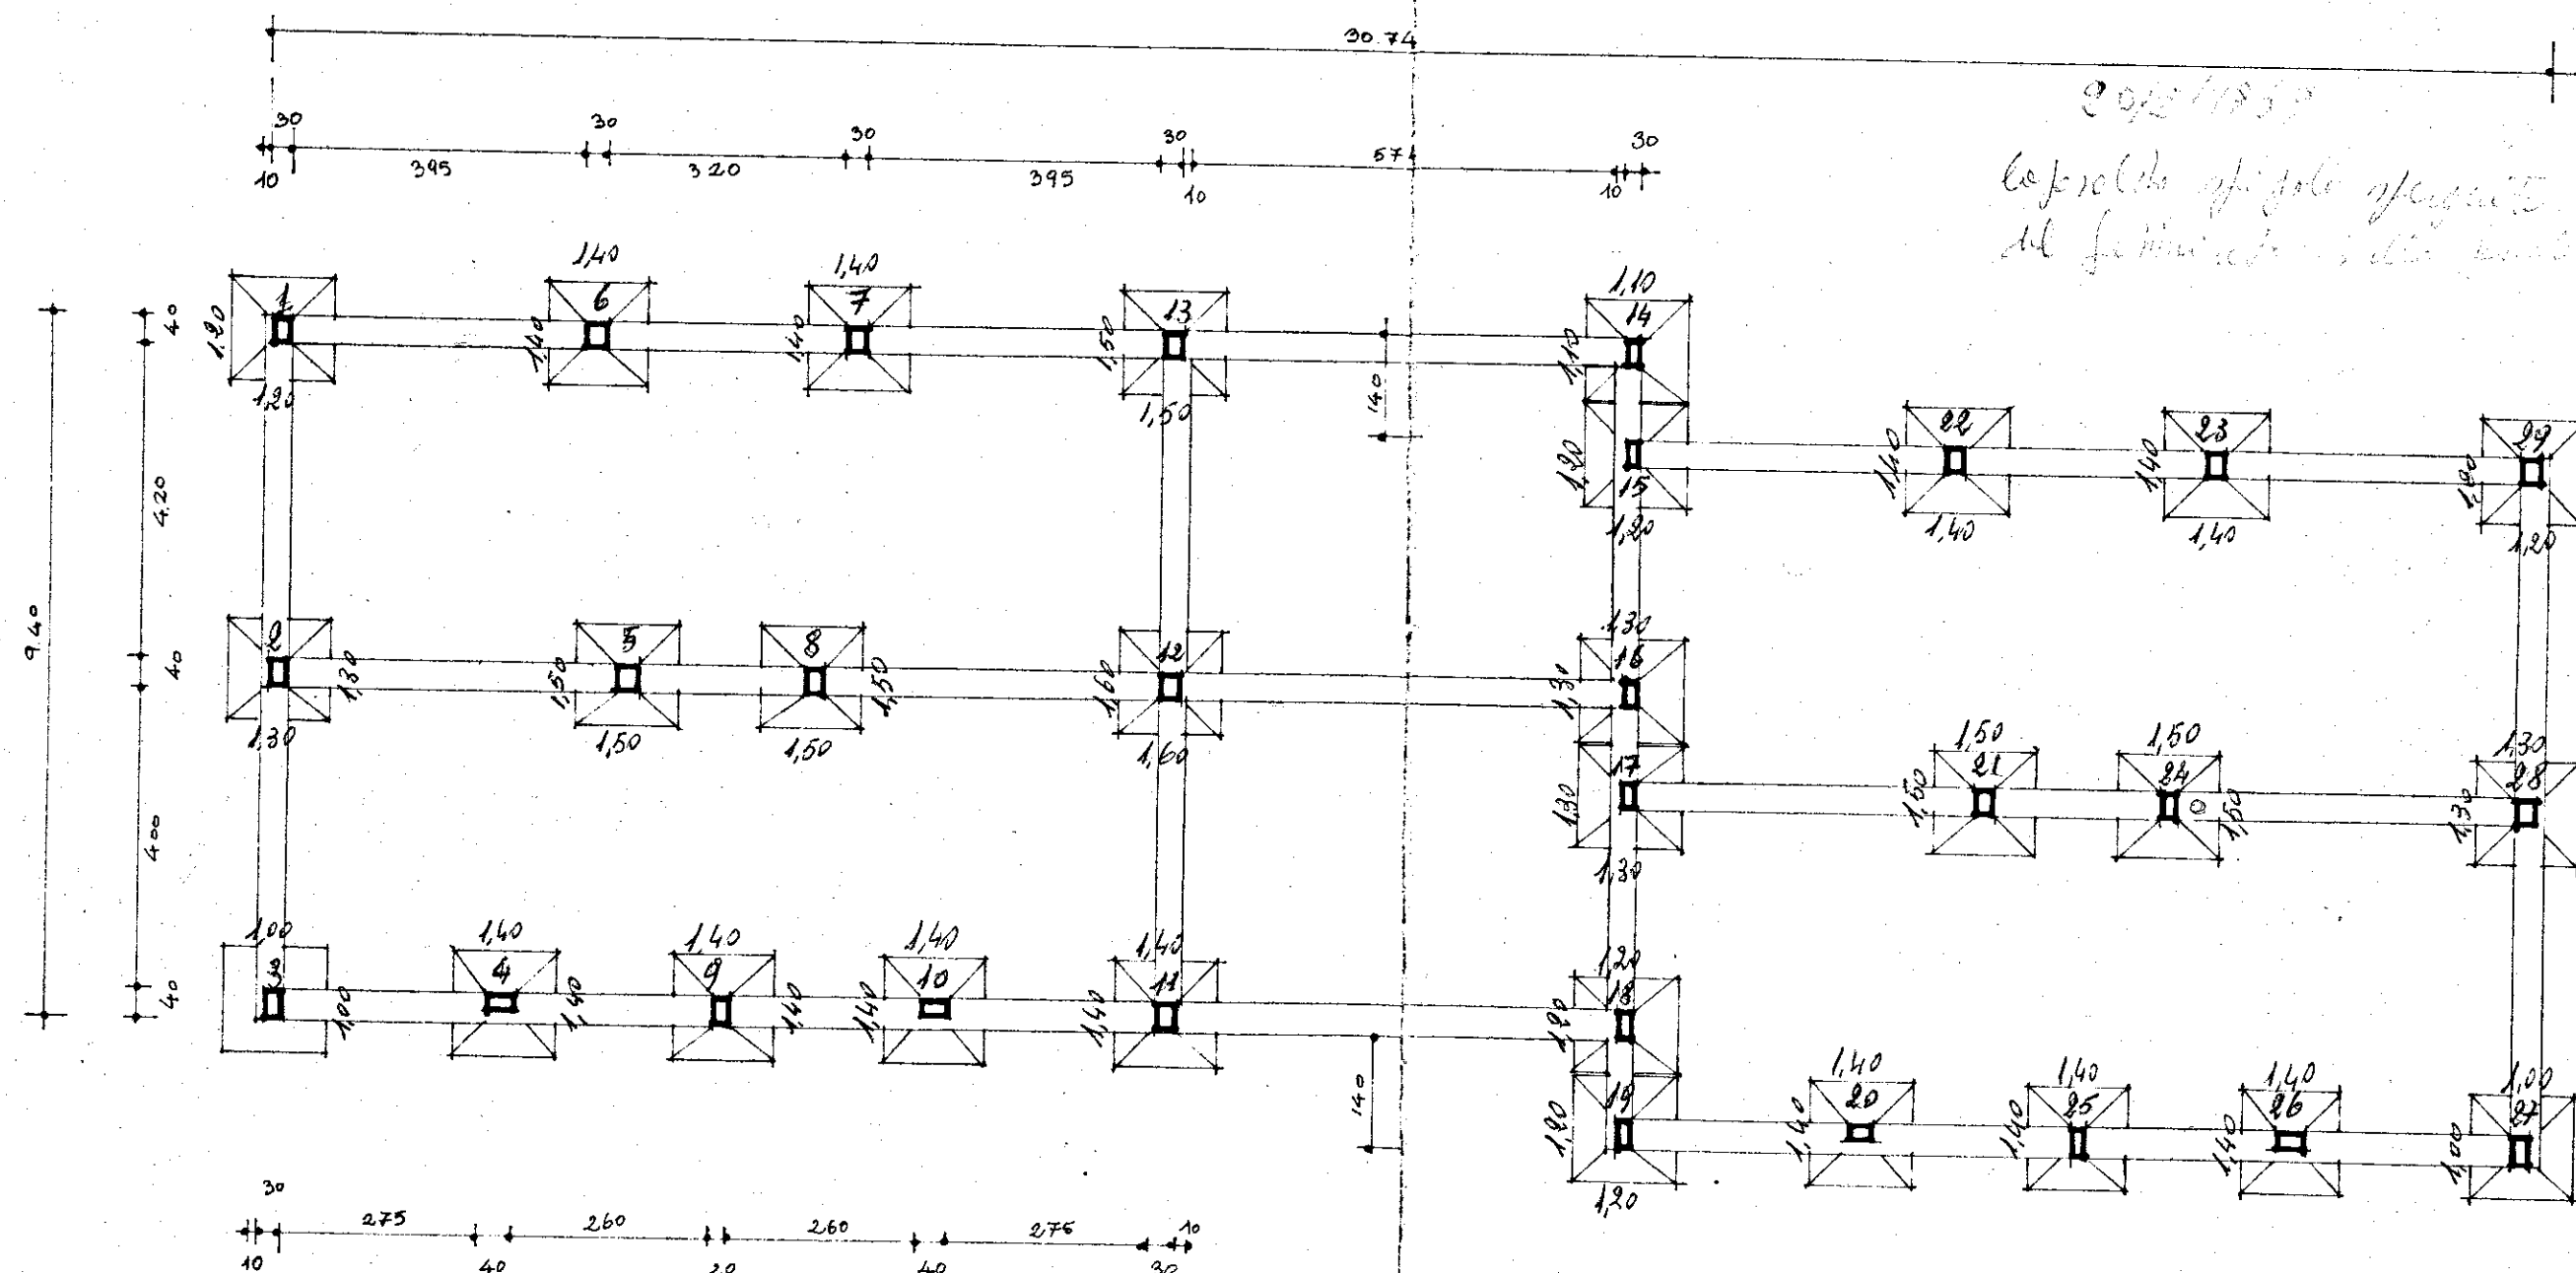

20/2/69
C.S. = 0,15

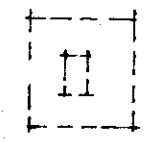

PLINTI PER EVENTUALE PORTICATO

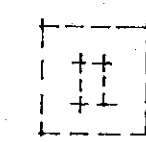

1° det. di base di base alla base
strada Speziale

20/2/1969

Coordinata spigolo superiore
del fondamento della base di base

coordinata
fondamento