

ISTITUTO AUTONOMO PER LE CASE POPOLARI
DELLA PROVINCIA DI BRINDISI

16 OTT. 1985


PROT. N. 8094

Brindisi, li

- ALL'UFFICIO TECNICO ERARIALE
BRINDISI

OGGETTO: Legge 8/8/1977, n. 513 e 5/8/1978, n. 457 - Richiesta deter-
minazione del valore venale degli alloggi costruiti ai sensi
della legge 14.2.63 n. 60 in S. VITO rione
Via TEVERE lotto 0 cant. 16979 scala B piano
4° int. 7 Sig. ZIZZA MARIA ADDOLORATA

In relazione a quanto stabilito dall'art. 28/513 e dell'art.
52/457, si prega Codesto Spett.le Ufficio Tecnico Erariale voler pro-
cedere alla determinazione del valore venale della unità immobiliare,
senza tenere conto delle migliorie apportate dall'assegnatario.

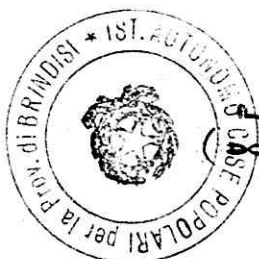

IL VICE PRESIDENTE

(DOTT. E. CAVALLO)
[Signature]

- UFFICIO TECNICO ERARIALE BRINDISI -


PROT. N. 2469/746
Brindisi, li

- ALL'ISTITUTO AUTONOMO CASE POPOLARI
BRINDISI

22 MAR. 1986

OGGETTO: Legge 8/8/1977, n. 513 e 5/8/1978, n. 457 - Valutazione del
lo immobile sopraindicato, richiesta dell'IACP di Brindisi,
ai sensi dell'art. 28/513 e 52/457.

Con riferimento alle caratteristiche di cui all'allegato mo-
dello e a quelle desunte in luogo, ai sensi della legge di cui allo
oggetto, si stima l'alloggio medesimo in £. 11.800.000 (undicimilioni-
ottocentomila) al netto delle migliorie apportate dall'as-
segnatario.

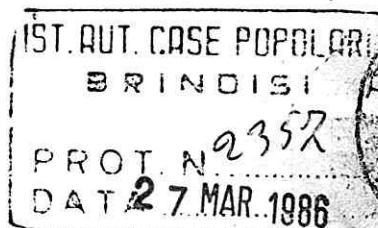

INGEGNERE CAPO
(Dott. Carlo BATTISTA)
[Signature]

Assegnatario Sig. FIZZA MARIA ADDOLORATA Comune SAN VITO DEI NORMANNI
Quartiere Botto/Cant. 16979 Via TEVERE
Civ. 1 Pal. 1 Scala B Piano 4 int. 7 Vani ut. 4+2
Legge di finanziamento 14.2.63 NO 60 Anno di ultimazione 1979

In Catasto E.U. l'alloggio è riportato alla partita 3594 Fg. di map
pa 97 Partic. 5392 Sub 39 Cat. A/3 Cls 24 Vani cat. 6,00
Rendita £. 792

il Box è riportato alla partita Fg. di mappa Part.
Sub. Cat. mq. Rendita £.
l'area esclusiva scoperta di mq. è riportata alla partita
fog. part.

- CONFINANTI ALLOGGIO

NORD ALLOGGIO INT. 8/C
SUD VARO SCALE B - ALLOGGIO INT. 8/B
EST VIA TEVERE
OVEST STESSA DITTA

- CONFINANTI ~~SCANTINATO~~
RIPOSTIGLIO

NORD RIPOSTIGLIO INT. 8/B
SUD RIPOSTIGLIO INT. 6/B
EST PORTICATO
OVEST STESSA DITTA

- AREA INDIVIDUALE

- PARTI ED AREE COMUNI

PORTICATO - VARO SCALE - TERRAZZO

- PARTI ED AREE CONSORTILI

Consistenza alloggio a "Muri compresi"

Alloggio mq. Balconi mq. Cantina Box

Area scoperta esclusiva mq.

Gli elementi di individuazione della U.I. sono quelli determinati se-
condo lo stato di fatto e rilevato al momento del disbrigo della pra-
tica e confrontati con quelli catastali.

IL COORDINATORE GENERALE
(Dott. Ing. Antonio LONGO)

[Handwritten signature of Antonio Longo]



IL COORDINATORE
Servizio Risanamento - Patrimonio
(Geom. Vito Savino)

[Handwritten signature of Vito Savino]

PAL. A

S. VITO DEI NORMANNI

C/16979

1/A int. 7


QUARTO PIANO

Sup. vit. mq. 107,27

8

91,21


STESSA DITTA

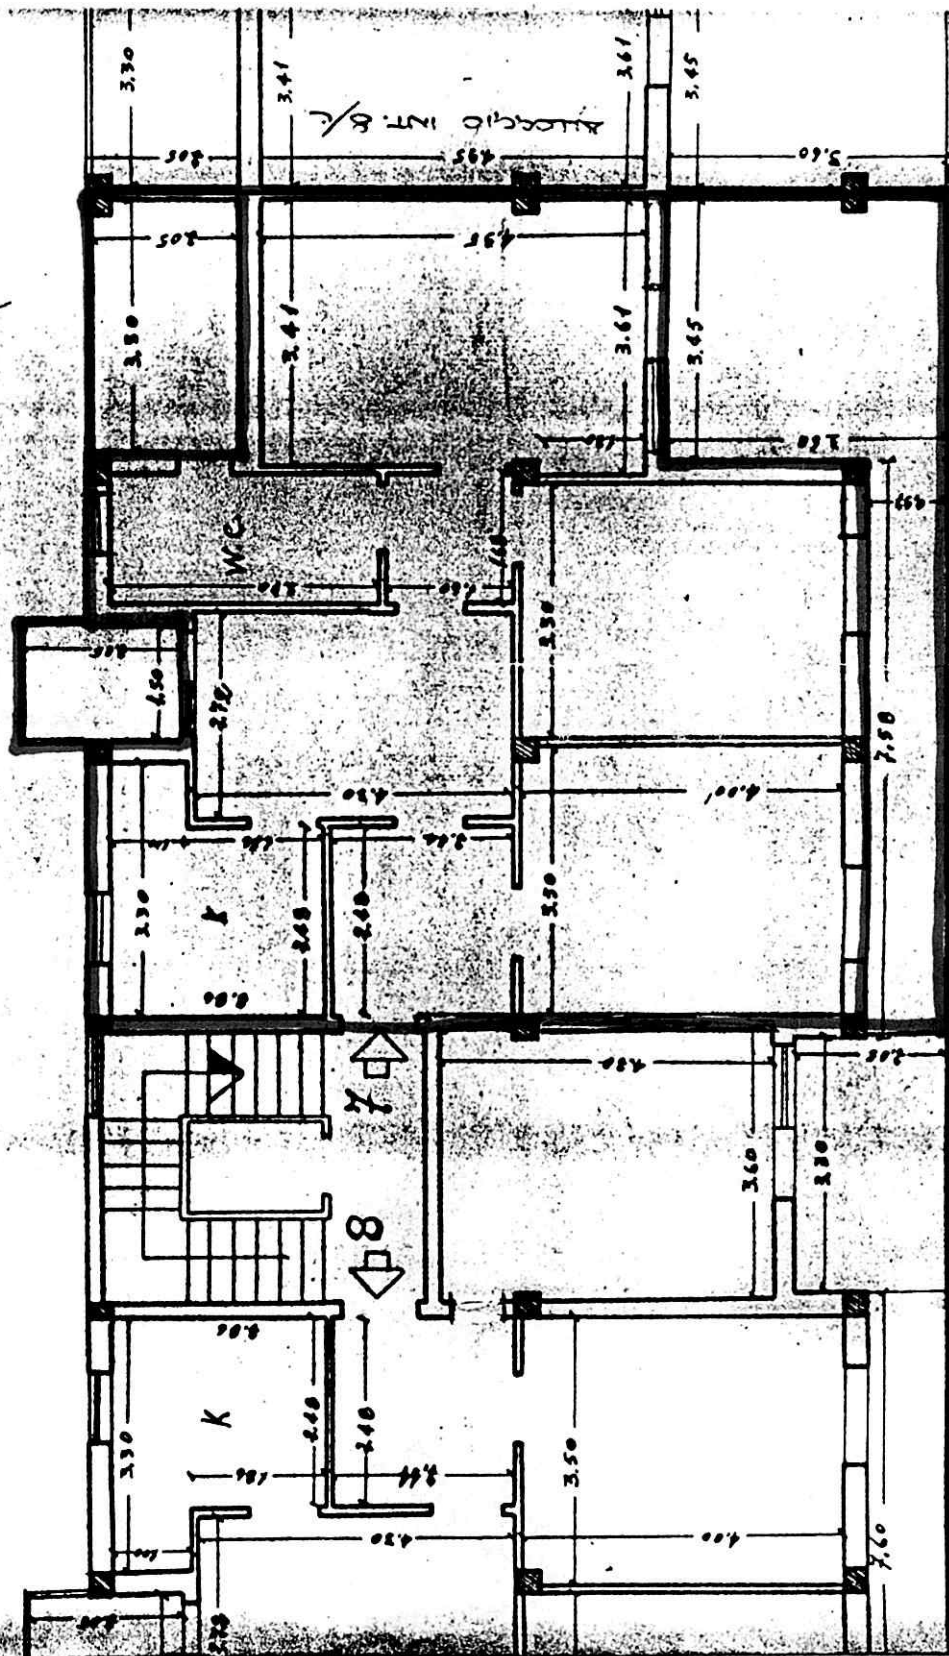

Scala B

c/16979

STESSA
DATA

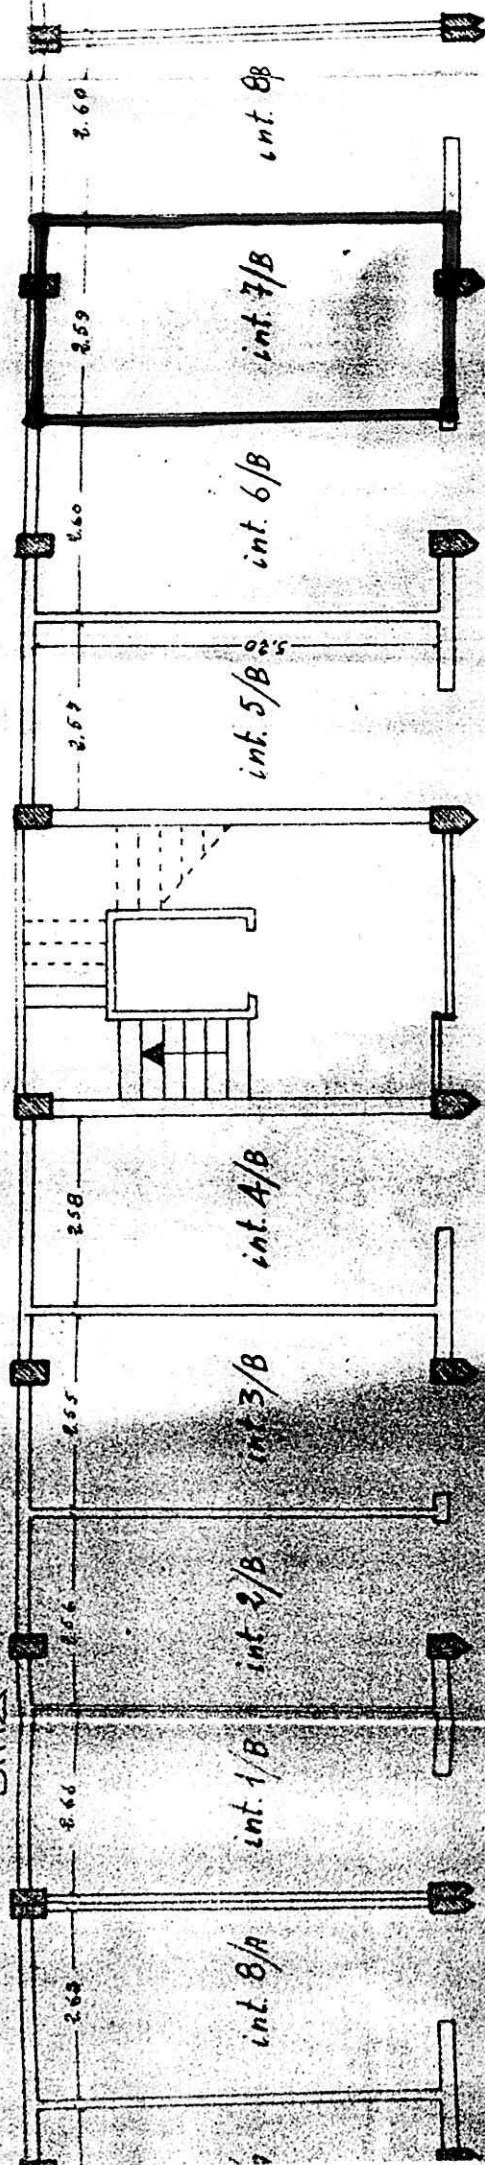

Scoia B

VIA TEVERE

Pianta Piano Terra

ISTITUTO AUTONOMO PER LE CASE POPOLARI

- B R I N D I S I -

Assegnatario Sig. FEDELE PIETRO Comune S.VITO DEI NORMANNI
 Quartiere _____ Lotte/Cant. 16979 Via TEVERE
 Civ. _____ Pal. 1 Scala B Piano 2° int. 4 Vani ut. 6
 Legge di finanziamento 14.2.1963 n. 60 Anno di ultimazione 1962

In Catasto E.U. l'alloggio è riportato alla partita 3594 Fg. di map
 pa 97 Partic. 5392 suB. 36 Cat. A/3 Cl. II Vani cat. 8,00
 Rendita £. 1056

Consistenza alloggio a "Muri compresi"

Alloggio mq. 124,96 Balconi mq. 16,84 Cantina o box mq. 14,82 Area scop.
 esclus. mq. _____ in Catasto E.U. il box è riportato alla partita _____
 Fg. di mappa _____ Partic. _____ sub. _____ Cat. _____ Cl. _____
 Con.cat.mq. _____ Rendita £. _____

CONFINANTI ALLOGGIO

NORD
 SUD
 EST
 OVEST

ALLOGGIO INT. 3/B - VANO SCALA
 ALLOGGIO INT. 3/A
 VIA TEVERE
 STESSA DITTA

CONFINANTI SCANTINATO

NORD
 SUD
 EST
 OVEST

VANO SCALA B
 SCANTINATO INT. 3/B
 PORTICATO
 STESSA DITTA

AREE INDIVIDUALI

PARTI ED AREE COMUNI

VANO SCALA - PORTICATO - TERRAZZO

PARTI ED AREE CONSORTILI

IL COORDINATORE
 Servizio Risanamento - Patrimonio
 (Geom. Vito Sapiano)



IL COORDINATORE GENERALE
 (Dott. Ing. Antonio LONGO)

ISTITUTO AUTONOMO PER LE CASE POPOLARI
DELLA PROVINCIA DI BRINDISI

30 GIU 1982

PROT. N. 2258


Brindisi, li

- ALL'UFFICIO TECNICO ERARIALE

BRINDISI

OGGETTO: Legge 8/8/1977, n. 513 e 5/8/1978, n. 457 - Richiesta determinazione del valore venale degli alloggi costruiti ai sensi della legge 14.2.63 N. 660 in S. VITO DEI NORM. rione TEVERE lotto o cant. 16979 scala B piano 2° int. 4 Sig. FEDERLE PIETRO

In relazione a quanto stabilito dall'art. 28/513 e dell'art. 52/457, si prega Codesto Spett.le Ufficio Tecnico Erariale voler procedere alla determinazione del valore venale della unità immobiliare, senza tenere conto delle migliorie apportate dall'assegnatario.

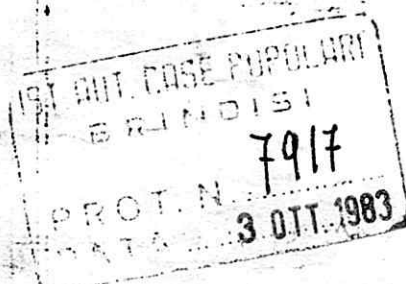

IL PRESIDENTE

(Michele NARCISI)

[Handwritten signature]

- UFFICIO TECNICO ERARIALE BRINDISI -

PROT. N. 7679/460

Brindisi, li

28 SET. 1983

- ALL'ISTITUTO AUTONOMO CASE POPOLARI

BRINDISI

e.p.c. ALL'INTENDENZA DI FINANZA-BRINDISI-

OGGETTO: Legge 8/8/1977, n. 513 e 5/8/1978, n. 457 - Valutazione dello immobile sopraindicato, richiesta dell'IACP di Brindisi, ai sensi dell'art. 28/513 e 52/457.-

Con riferimento alle caratteristiche di cui all'allegato modello e a quelle desunte in luogo, ai sensi della legge di cui all'oggetto si stima l'alloggio medesimo in £. 14.750.000 (quattordicimilionesettecentocinquantamila) netto delle migliorie apportate dall'assegnatario. =




L'INGEGNERE CAPO

D. BATTISTA Dott. Ing. Carlo

[Handwritten signature]

6
7
8

STESCA DATA


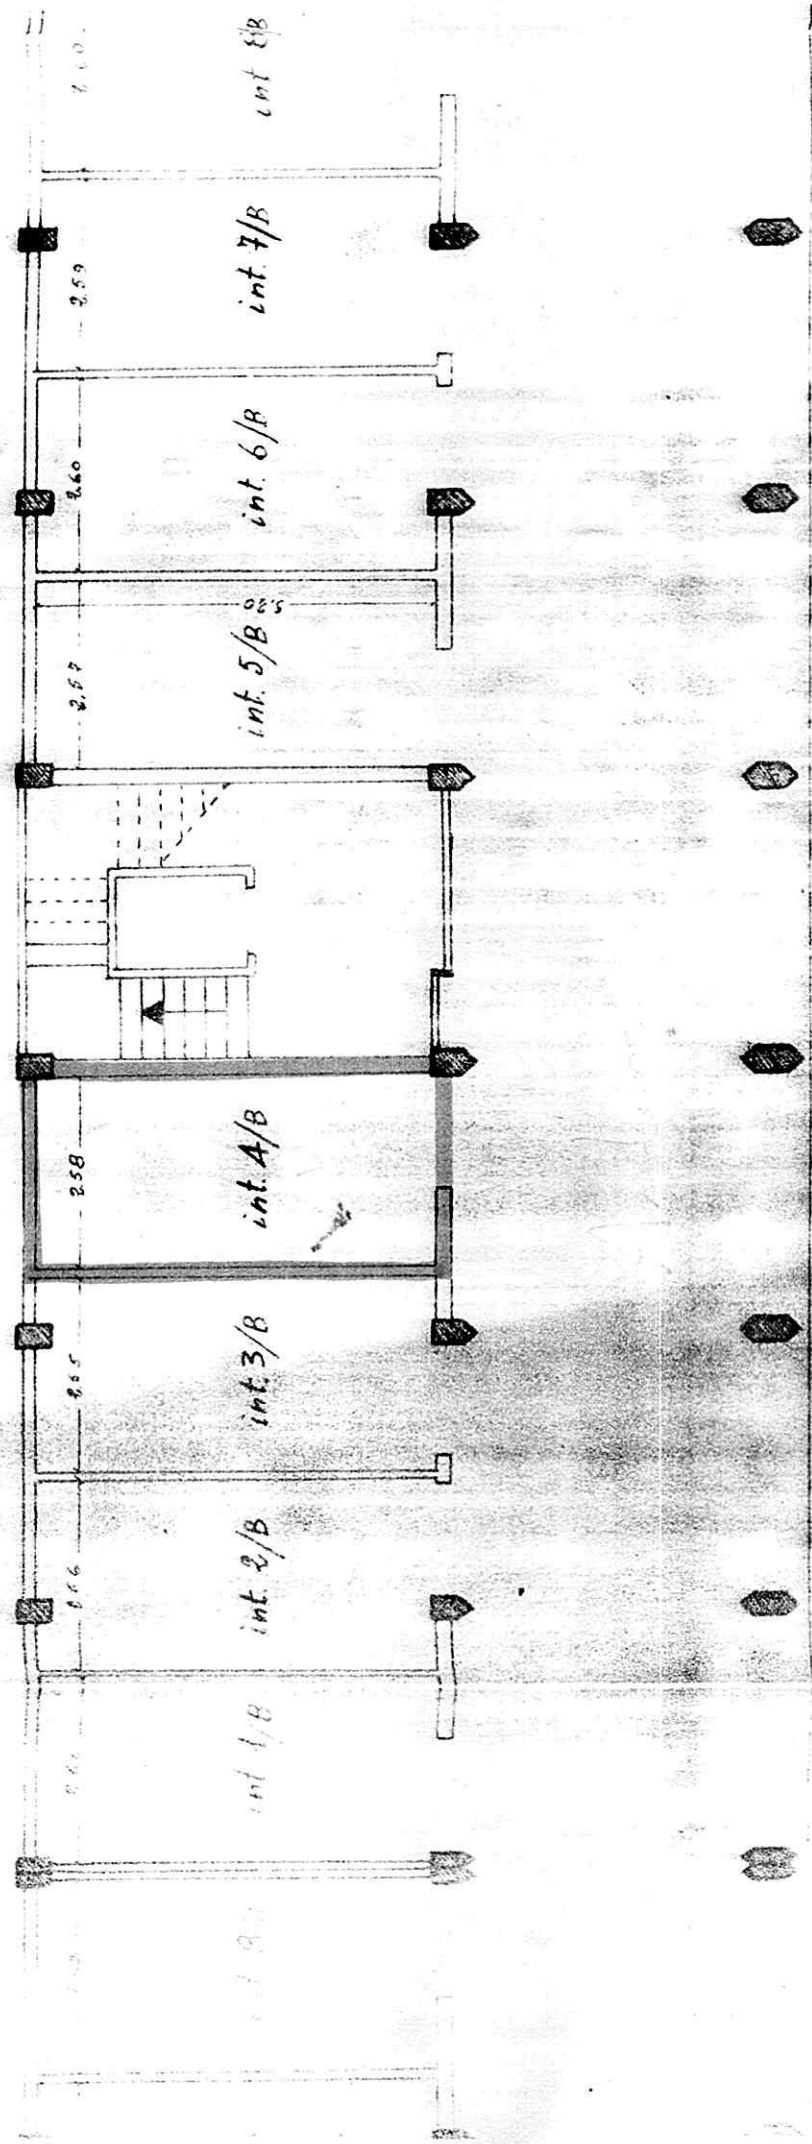


VIA TEVEDE

Scala B

Pianta Piano Terra

7070 - AREA DISCIPOLARE C. Licenza
DEL 1

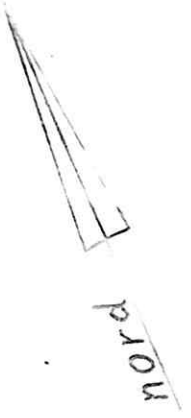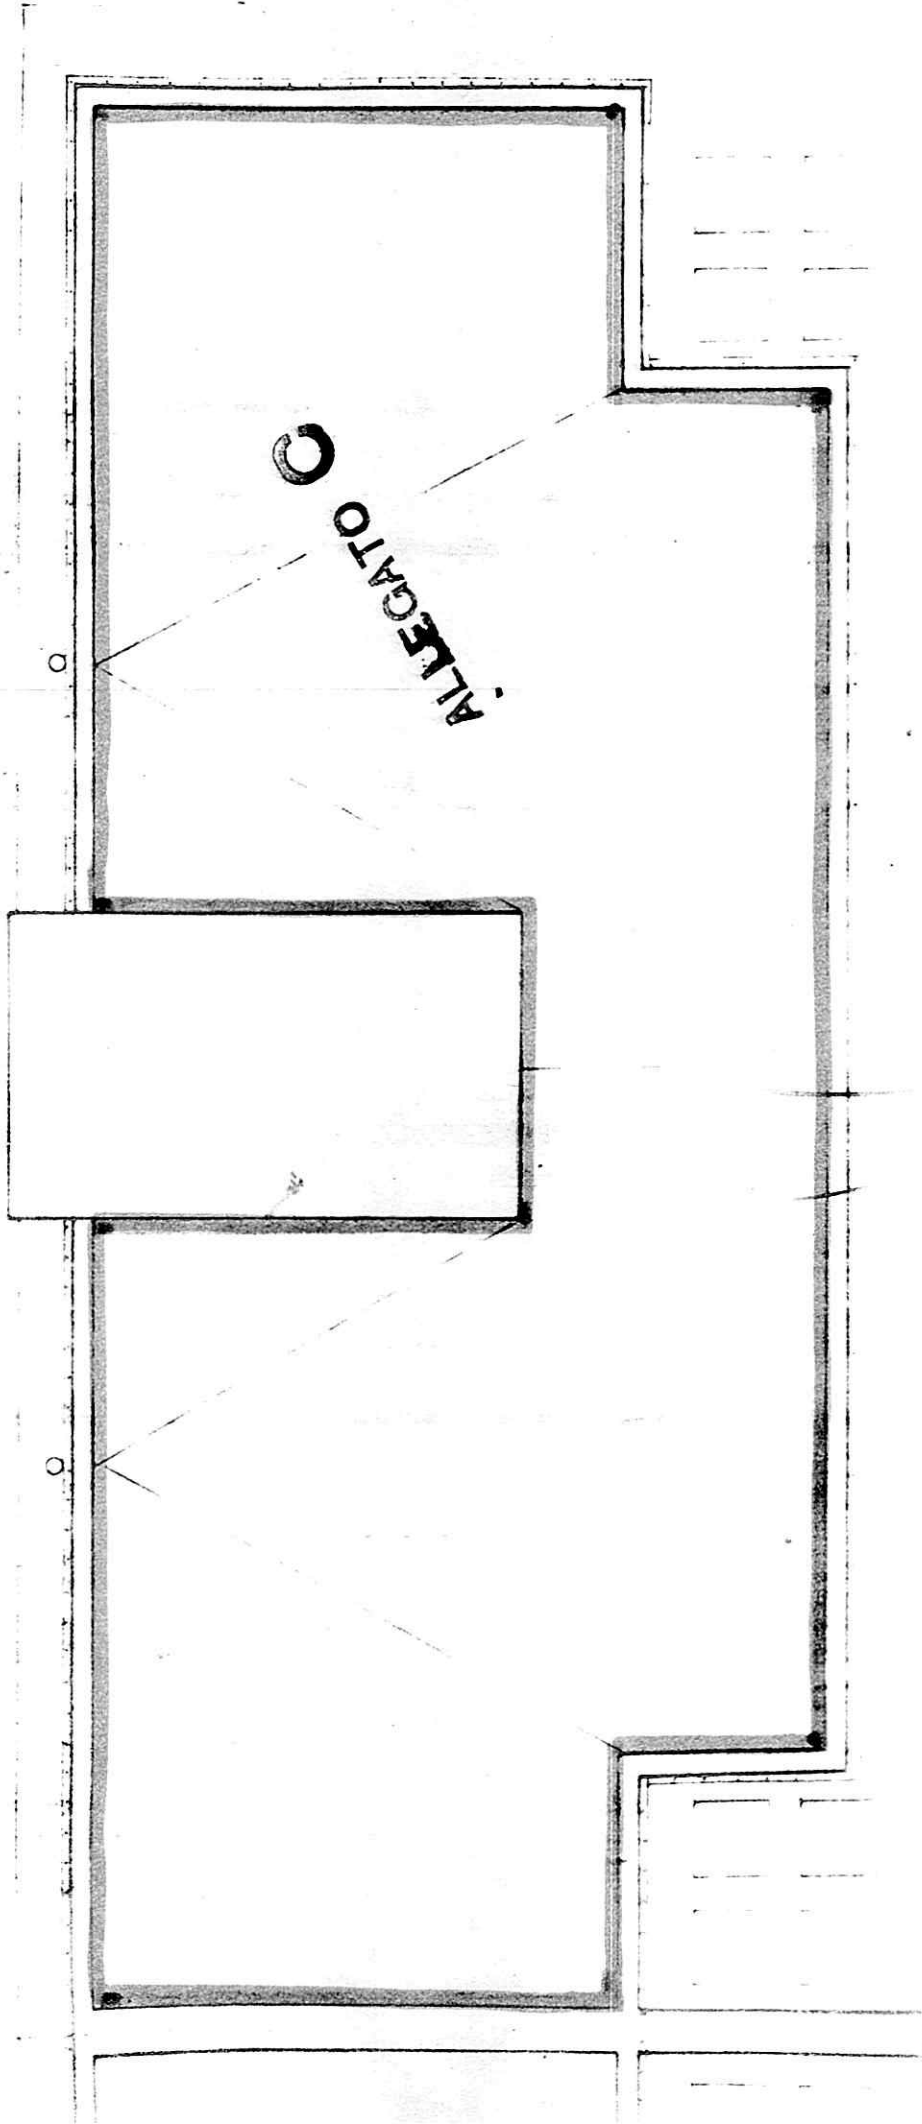


VIA TERRAZZO

117.71

STESSA DITTA

N. 4

S. VITO DEI NORMANNI C. 10079
EX. 1

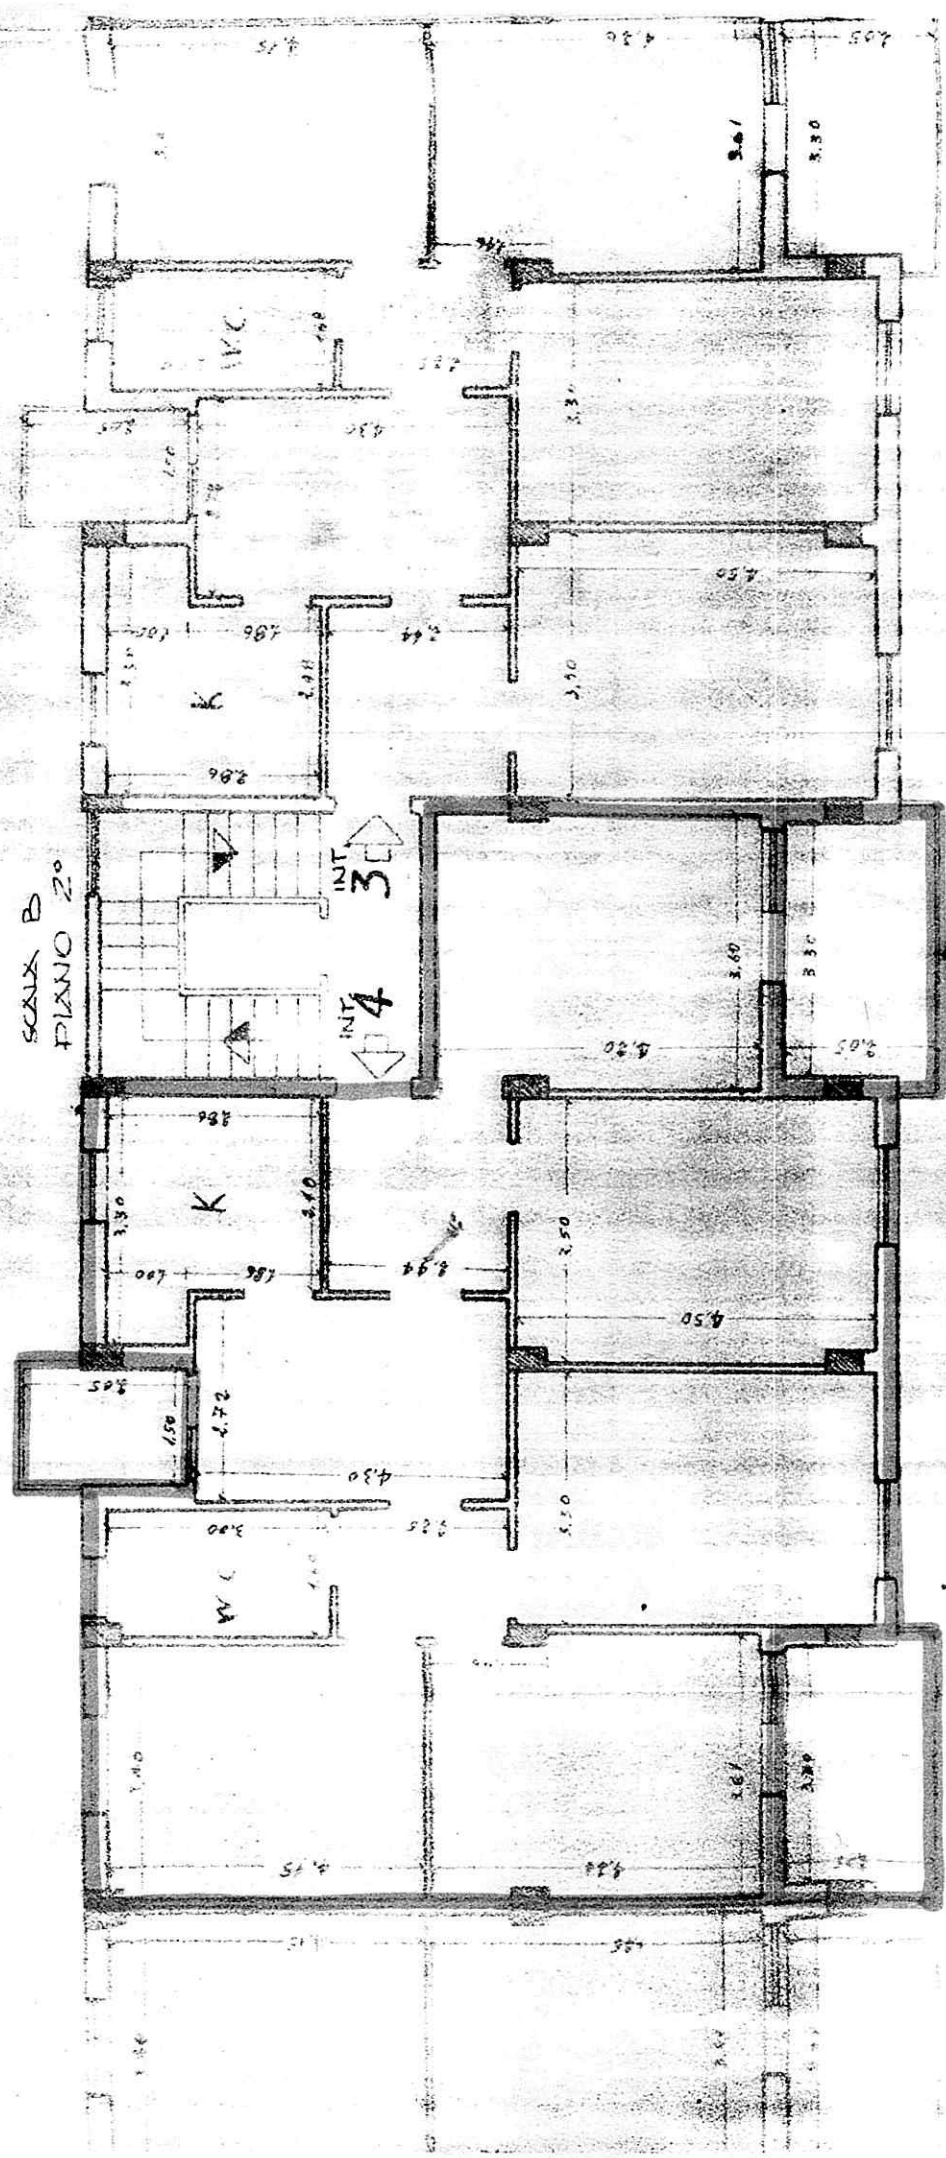

VIA TEVERE

Sala B

Pianta Piano Secondo

ISTITUTO AUTONOMO PER LE CASE POPOLARI

- B R I N D I S I -

3 MAR. 1982

2238

Assegnatario Sig. GALANDRO CALZIO Comune S. VITO DEI NORMANNI
 Quartiere _____ Lotte/Cant. 160/79 Via OFANTO
 Civ. 28 Pal. 5 Scala B Piano 4° int. 7 Vani ut. 4
 Legge di finanziamento 14.2.1963 n. 60 Anno di ultimazione 1962

In Catasto E.U. l'alloggio è riportato alla partita 3594 Fg. di map
 pa 97 Partic. 5394 suB. 31 Cat. 4/3 Cl. II Vani cat. 6,50
 Rendita £. 858

Consistenza alloggio a "Muri compresi"

Alloggio mq. 89,62 Balconi mq. 34,34 Cantina o box mq. 14,58 Area scop.
 esclus. mq. _____ in Catasto E.U. il box è riportato alla partita _____
 Fg. di mappa _____ Partic. _____ sub. _____ Cat. _____ Cl. _____
 Con.cat.mq. _____ Rendita £. _____

CONFINANTI ALLOGGIO

NORD	VIA TEVERE
SUD	ALLOGGIO INT. 8/B
EST	VIA OFANTO
OVEST	VIA TEVERE

CONFINANTI SCANTINATO

NORD	GARAGE INT. 8/B
SUD	GARAGE INT. 6/B
EST	PORTICATO
OVEST	VIA TEVERE

AREE INDIVIDUALI

PARTI ED AREE COMUNI VANO SCAIA - TERRAZZO - PORTICATO

PARTI ED AREE CONSORTILI

IL COORDINATORE
 Servizio Risanamento - Patrimonio
 (Geom. Vito Savino)



IL COORDINATORE GENERALE
 (Dott. Ing. Antonio LONGO)


VIA TEVERE

Sup. virt. mq. 91.12

107.23

8 int. 7

8

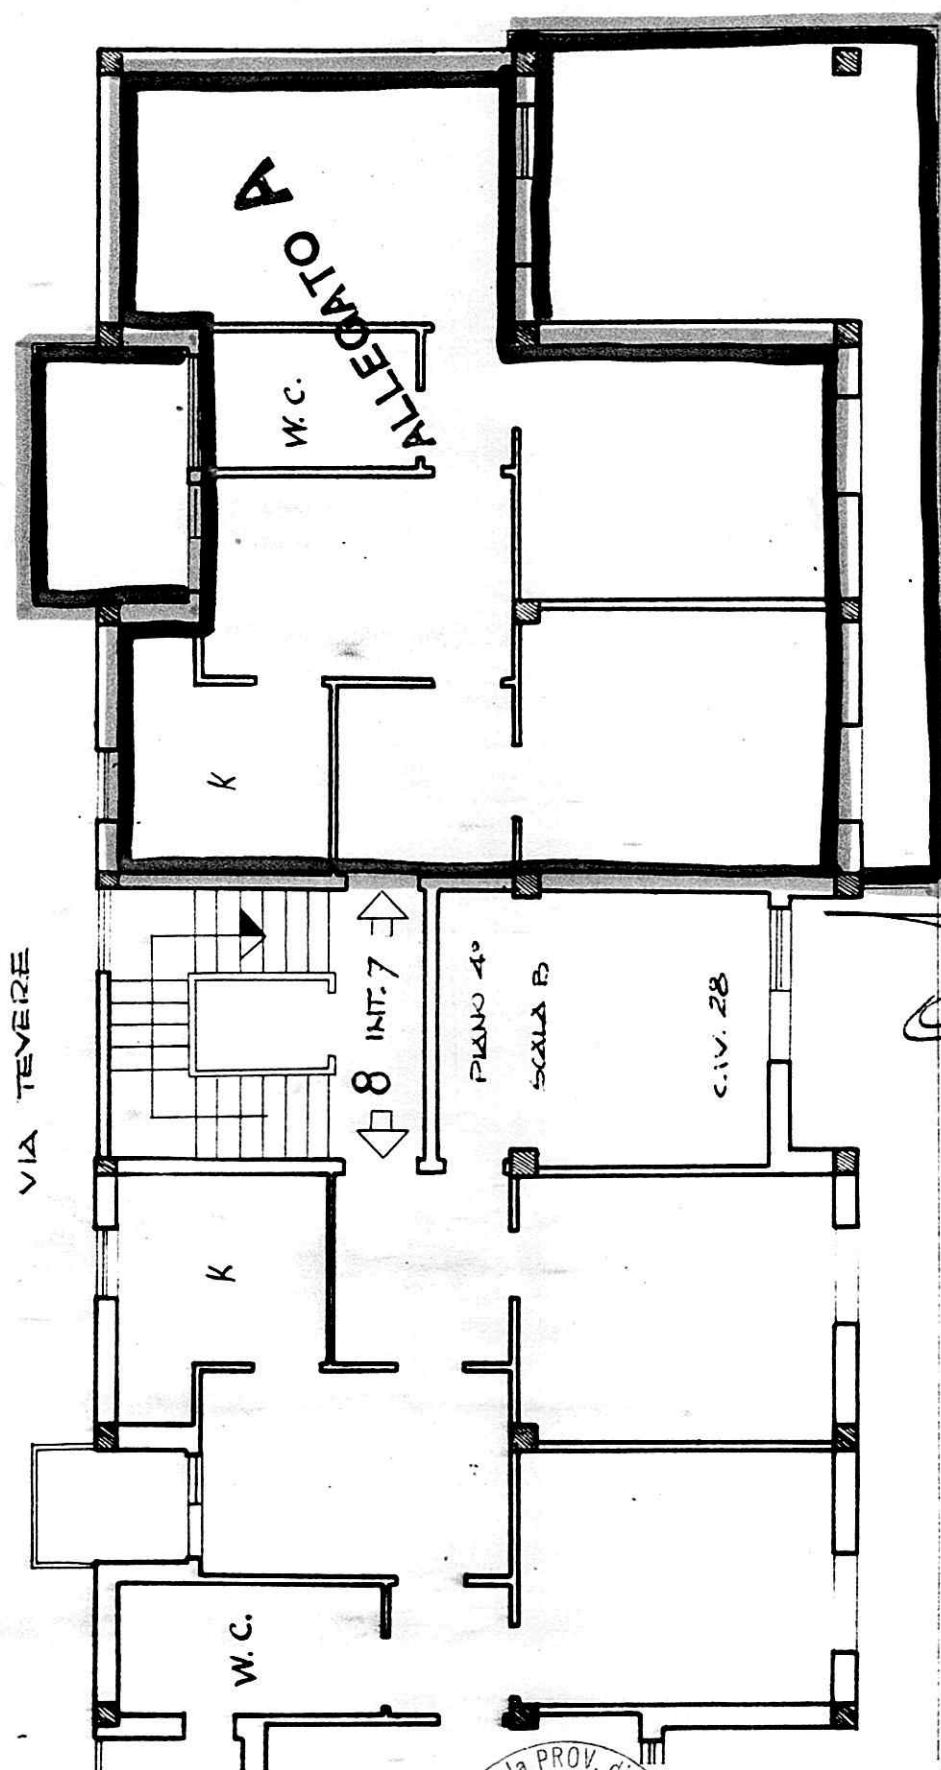

IL COORDINATORE
Servizio Risanamento - Patrimonio
(Geom. Vito Savino)




IL COORDINATORE GENERALE
(Dott. Ing. Antonio LONGO)

V. VITO dei NORMANNI - Brindisi
Cant. n° 16979 - Fabbr. 5

NORD

VIA TEVERE

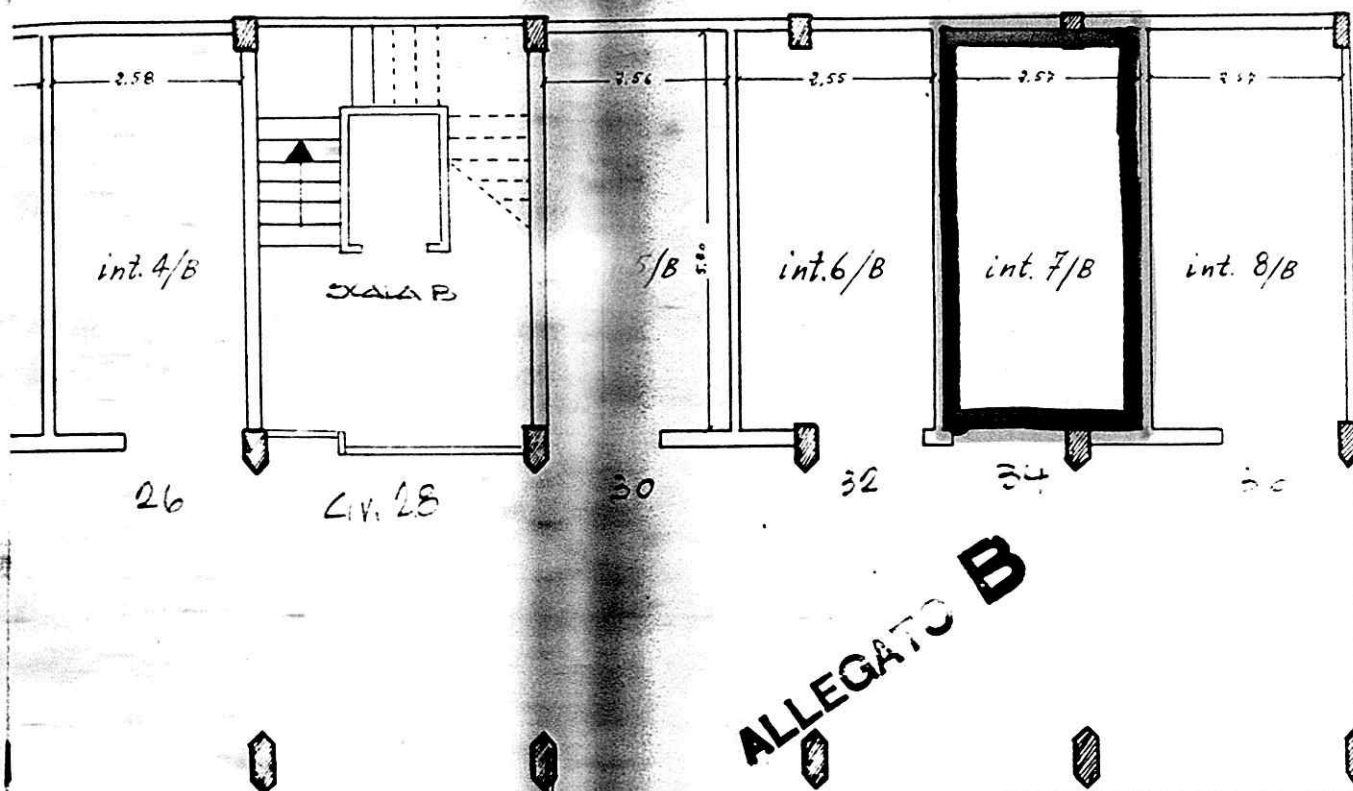

VIA OFANTO

IL COORDINATORE
Servizio Risanamento - Patrimonio
(Geom. Vito Savino)

[Handwritten signature of Vito Savino]



IL COORDINATORE GENERALE
(Dott. Ing. Antonio LONGO)

[Handwritten signature of Antonio Longo]

PIANTA TERRAZZO

VIA TEVERE

VIA OFANTO

ALLEGATO C

pro

COORDINATORE
Servizio Risanamento - Patrimonio
(Geom. Vito Savino)

IL COORDINATORE GENERALE
(Dott. Ing. Antonio LONGO)

ELEMENTI DI INDIVIDUAZIONE DELL'UNITA' DI RENDITA

ASSEGNETARIO NISRO VITANTONIO.....
COMUNE DI S. VITO DEI NORMANNI.....quartiere.....
Lotto-Cantiere.....16979.....Via OFANTO.....Civ.
Palazzina.....Scala...B.....Piano...2.....Int.4.....
ALLOGGIO di n. ...4.....stanze utili oltre gli accessori.

IN CATASTO E.U. - L'alloggio é riportato alla Partita.3594.....Foglio
di mappa...97....Part. 5394...sub. 28.....Categ. 4/3.....classe.....2.....
consistenza catastale vani.....7,00.....Rendita Catastale Lit. 924.....
~~BOX~~ - GARAGE - E' riportato in C.E.U. alla Partita.3594.....Foglio
di mappa...97....Part. 5394...sub. 12.....Categ. C/2.....Classe.....2.....
consistenza catastale Mq.14.....Rendita Catastale Lit. 102.....

CONFINANTI ALLOGGIO

NORD...Appartamento int 3/B.....
EST ...Via Ofanto.....
SUD ...Appartamento int 3/A.....
OVEST...Via Tevere.....

CONFINANTI SCANTINATO - BOX

NORD...Vano scala.....
EST ...Via Ofanto.....
SUD ...Garage int 3/B.....
OVEST...Via Tevere.....

CONFINANTI LOCALE COMUNE


NORD.....
EST
SUD
OVEST.....

PARTI ED AREE CONDOMINIALI: Terrazzo e vano scala.....
.....
.....

PARTI ED AREE INDIVIDUALI:.....
.....
.....


AREA CONSORTILE:
.....
.....

S. VITO del NOGMANNI - Brindisi
CANT. N° 16979 - FABBR. 5

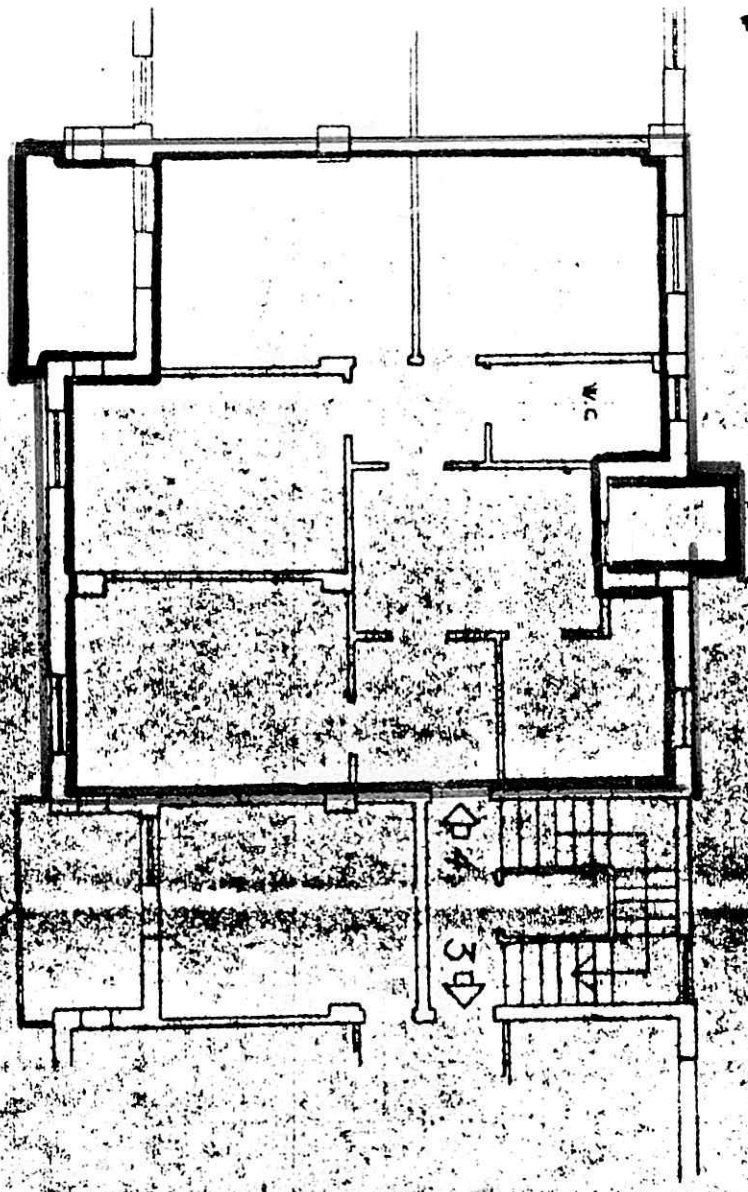

PIANO SECONDO

ALLEGATO

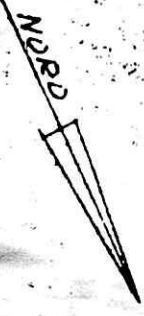

SCALA - 1:100

S. VITO dei NORMANNI - BRINDISI

CANT. 16979


FABBR. 5

ALLEGATO

PIANO TERRA

Scala B

Scala 1:100


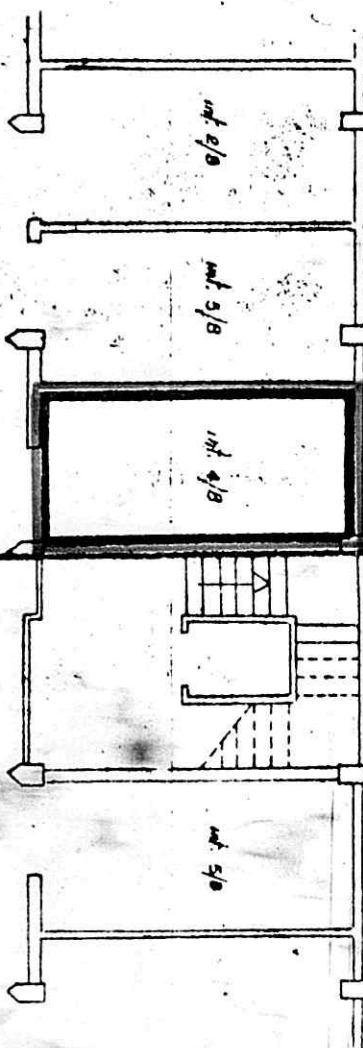


ALLEGATO

SVITO dei NORMANNI - BEINDISI

CANT. N° 16979 - FABBR. 5

Scale - B

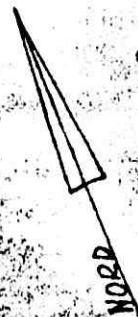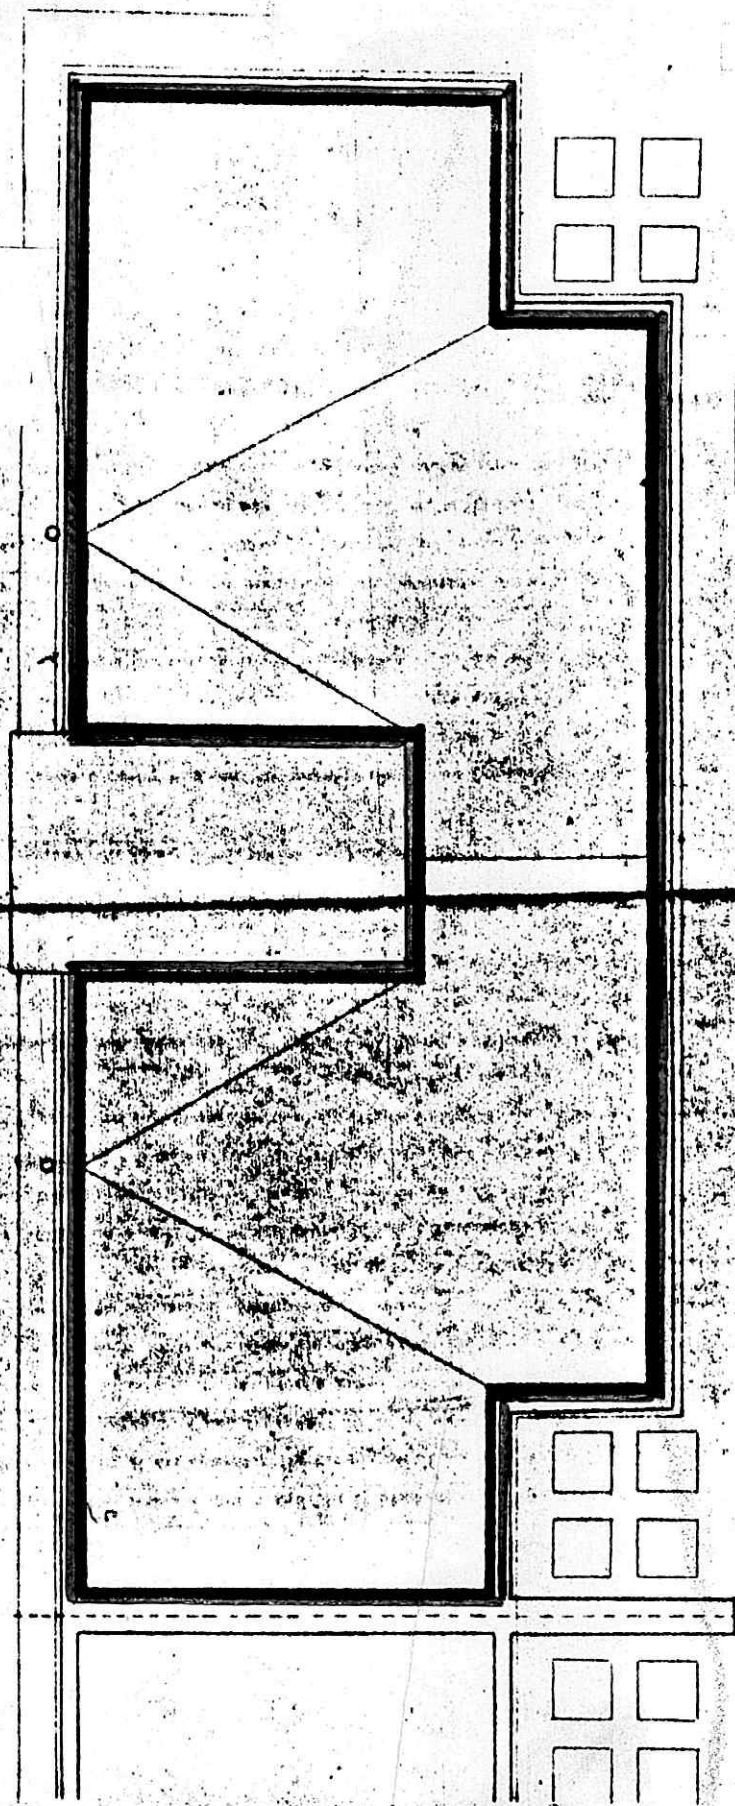

SCALA - 1/100

PIANTA TERRAZZO

ASSEGNATARIO.....BOCCUNI VED. MOZZONIGRO DOMENICO.....
COMUNE DI.....SAN VITO DEI NORMANNI.....quartiere.....
~~XXXX~~ Cantiere...16979.....Via...TEVERE.....Civ. 7...
Palazzina.....Scala..B.....Piano..2.....Int. .3.....
ALLOGGIO di n. ...5.....stanze utili oltre gli accessori.

IN CATASTO E.U. - L'alloggio é riportato alla Partita.3594.....Foglio
di mappa...97.....Part. 5393.....sub. 27.....Categ. A/3.....classe. 2.....
consistenza catastale vani..8.5.....Rendita Catastale Lit. 1122...
BOX - GARAGE - E' riportato in C.E.U. alla Partita...3594.....Foglio
di mappa...97.....Part. 5393.....sub. 11.....Categ. C/2.....Classe. 2.....
consistenza catastale Mq. .14.....Rendita Catastale Lit. 102....

CONFINANTI ALLOGGIO

NORD...VIA TEVERE.....
EST...VANO SCALA E ALLOGGIO INTERNO 4.....
SUD...AREA CONDOMINIALE.....
OVEST...VIA TEVERE.....

CONFINANTI SCANTINATO - BOX

NORD...VIA TEVERE.....
EST...SCANTINATO INTERNO 2.....
SUD...AREA CONDOMINIALE.....
OVEST...SCANTINATO INTERNO 4.....

CONFINANTI LOCALE COMUNE

NORD.....
EST.....
SUD.....
OVEST.....

PARTI ED AREE CONDOMINIALI:...VANO SCALA - TERRAZZO.....

PARTI ED AREE INDIVIDUALI:.....

AREA CONSORTILE:.....

IL TECNICO INCARICATO




119.69

4

100.90

VITO dei NORMANNI-Brindisi-
cont. n° 16979 - Fabbr. 3

AREA CONDOMINIALE

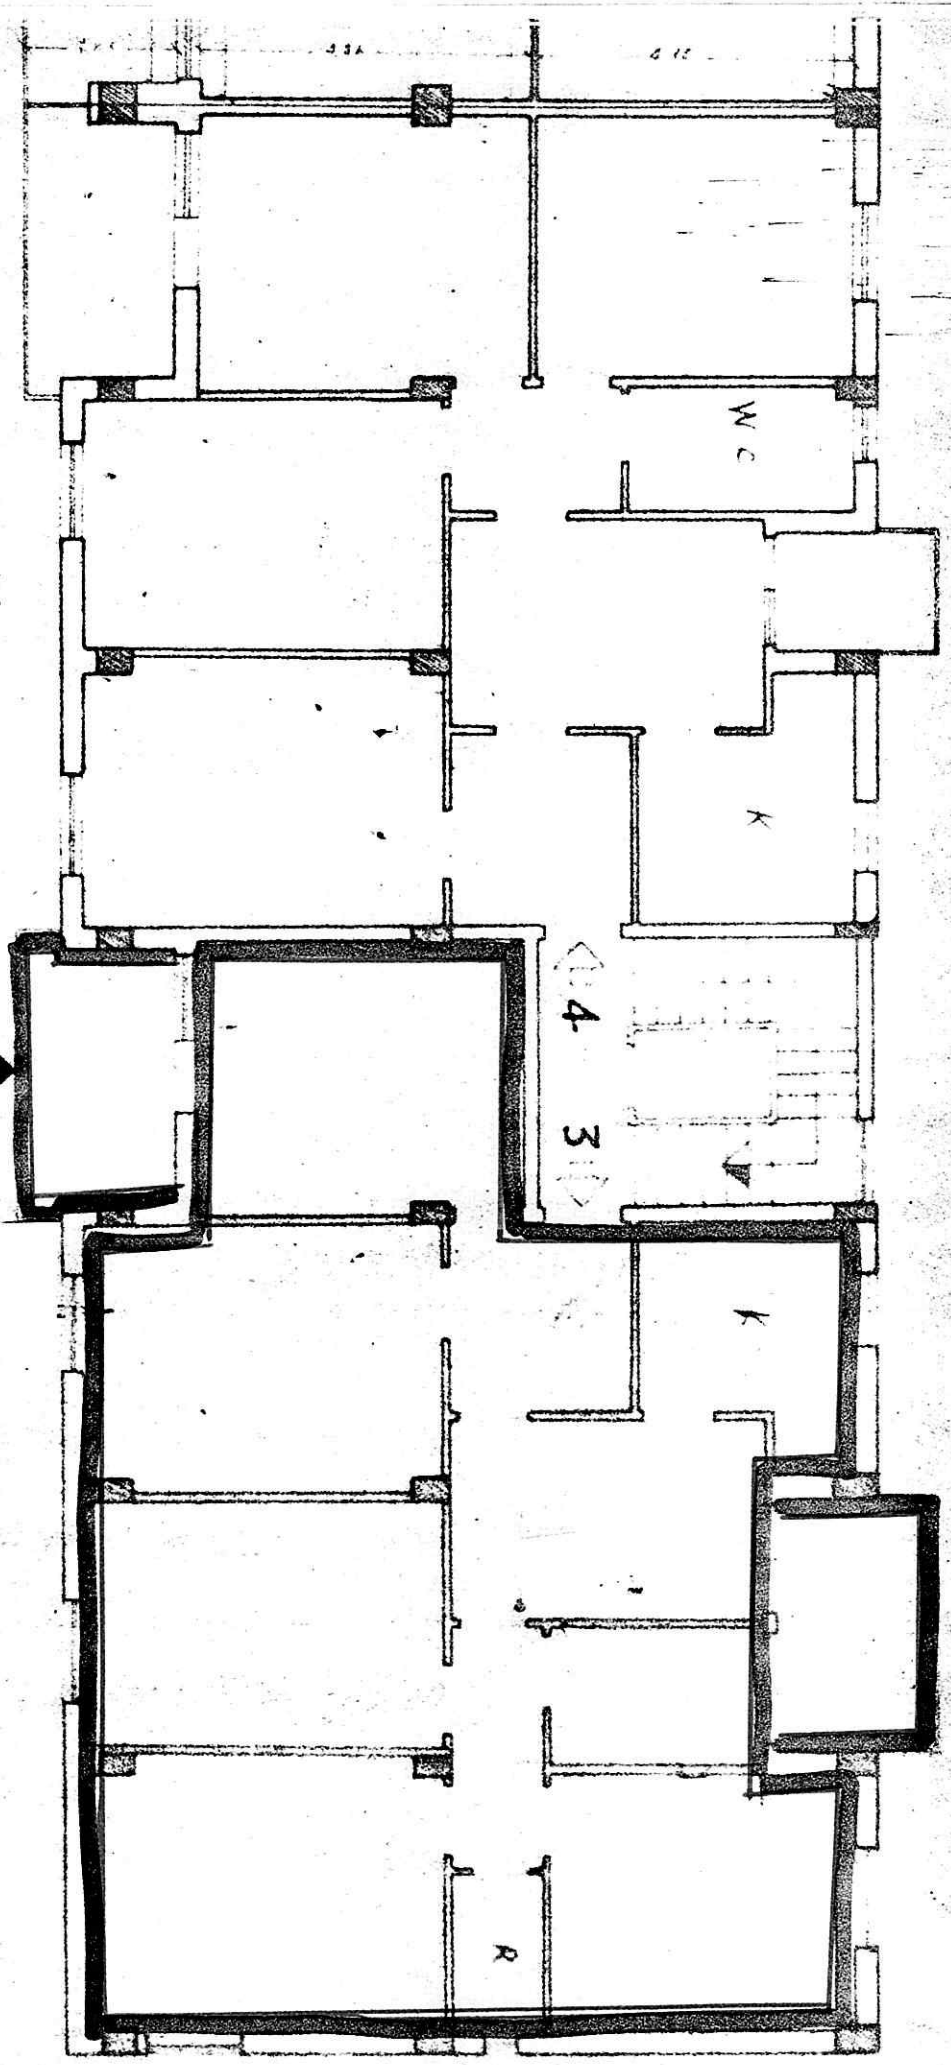

Scale B

VIA TEVERE

VIA TEVERE

PIANO SECONDO


nord

Comune di S. VITO dei NORMANNI
 Provincia di Brindisi
 Cant. no 16979 - Fabb. 3
 Piano Terra - Scala B^a c/c /B

AREA CONDOMINIALE


2
3
4
5
6
7
8

2.4

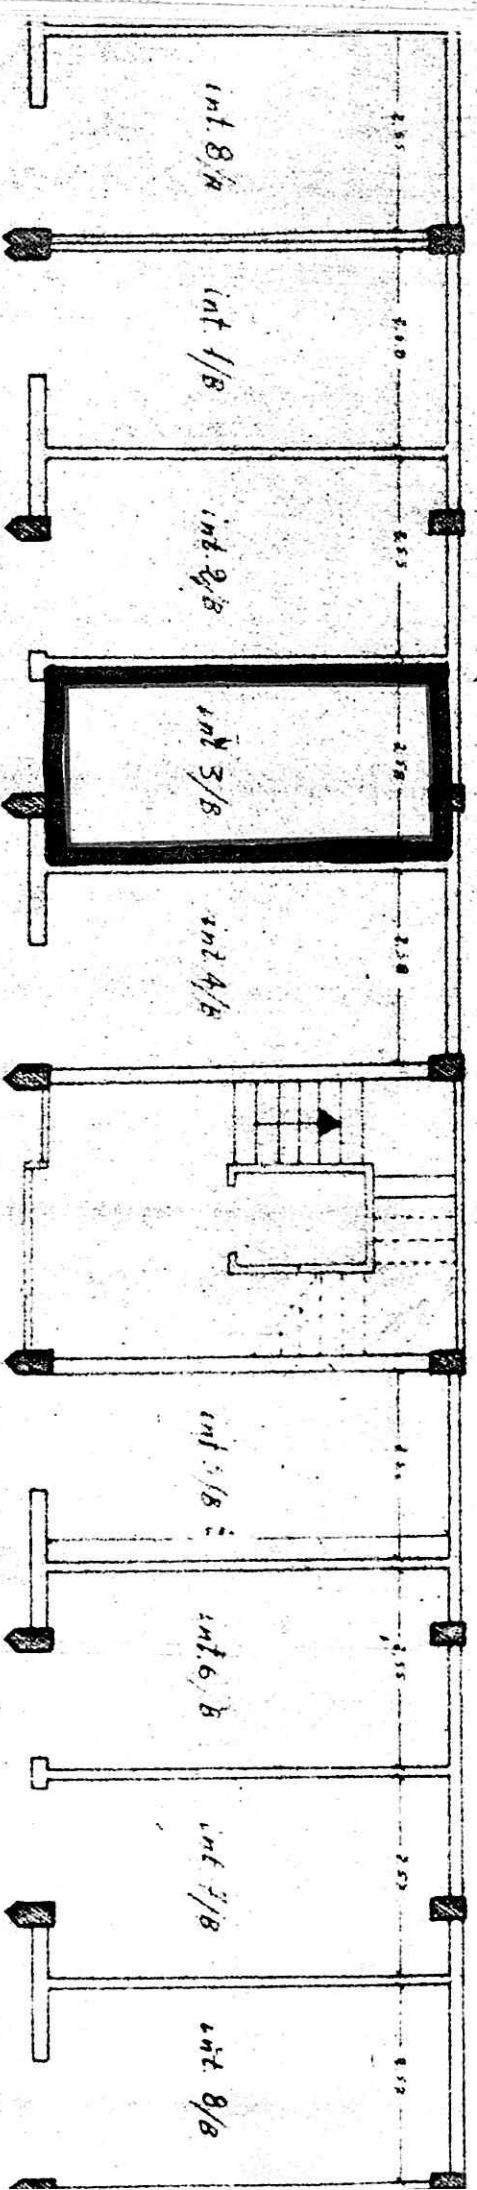

VIA TEVERE


Scala B

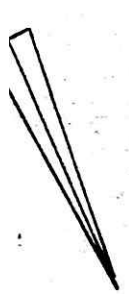

S. VITO dei NORMANNI - Brindisi
Cant. n° 16979 - Fabbr. 3 - Scala B

AREA CONDOMINIALE

24

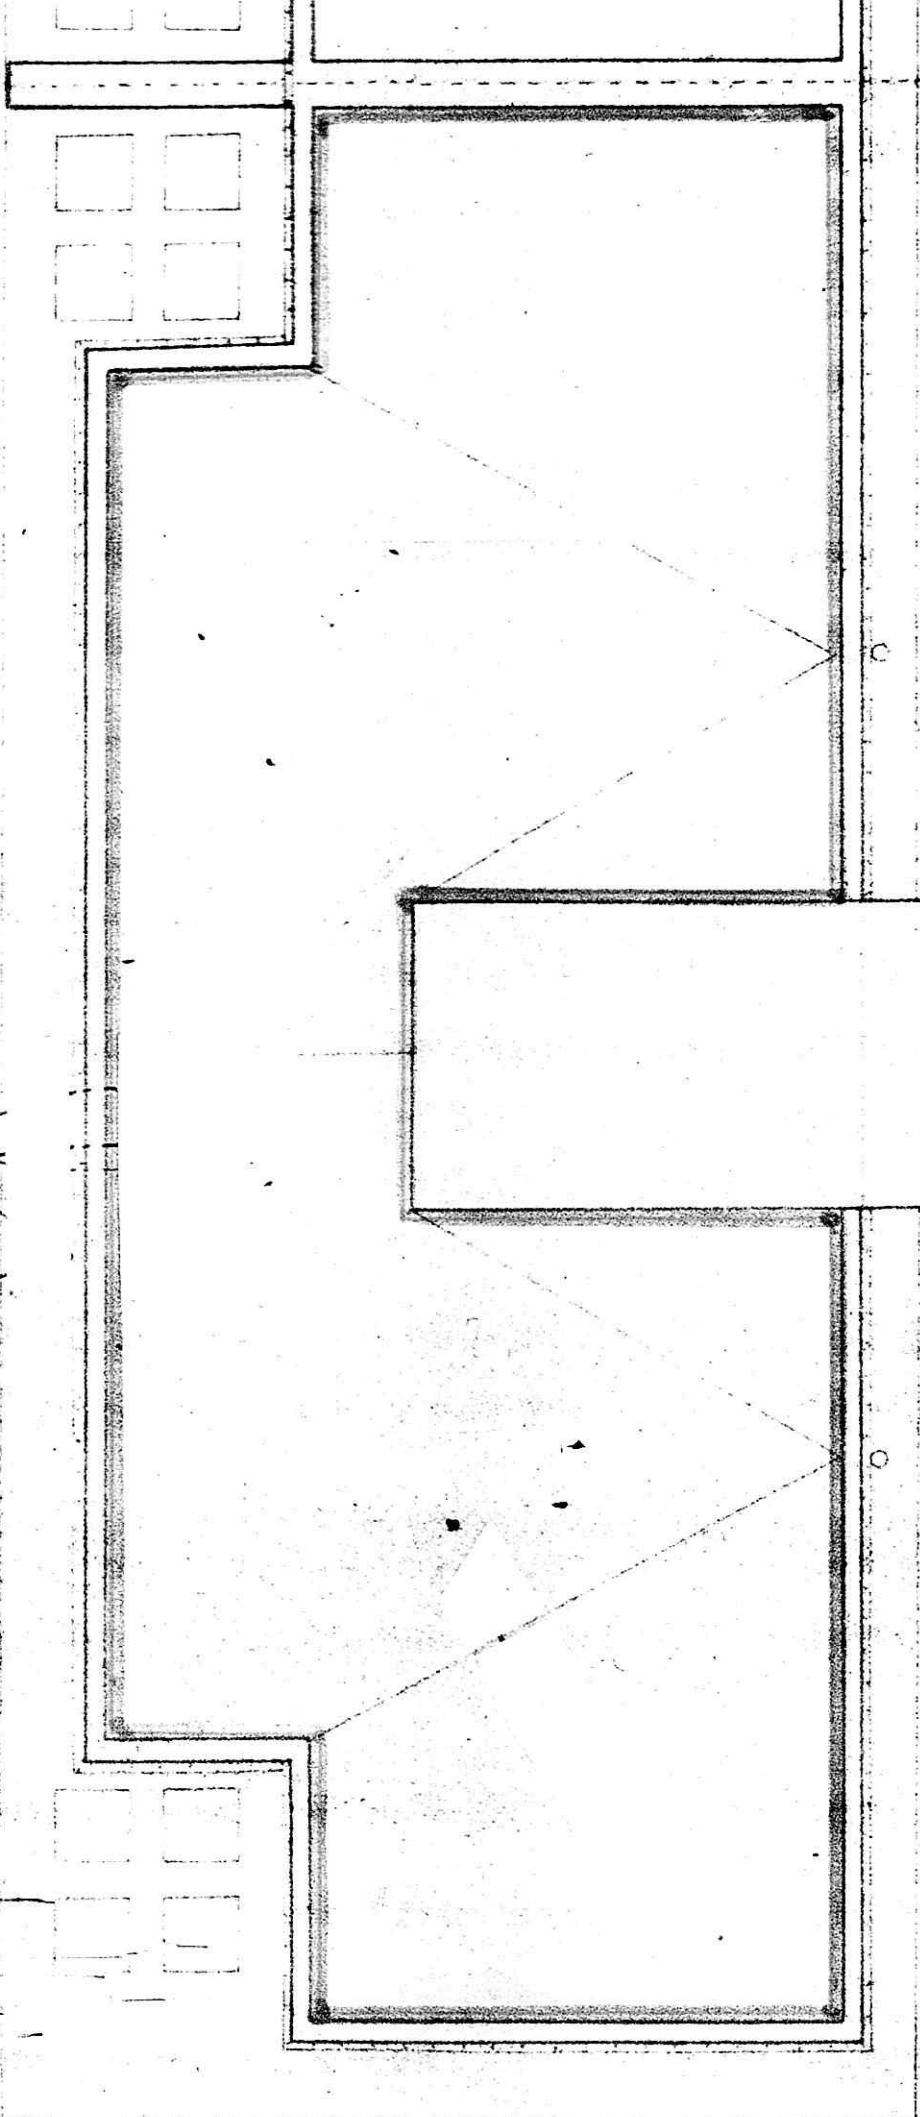

VIA TEVERE

nord

TA TERRAZZO

ASSEGNETARIO.....BOCCUNI VED. MOZZONIGRO DOMENICO.....
COMUNE DI.....SAN VITO DEI NORMANNI.....quartiere.....
~~XXXX~~ Cantiere...16979.....Via...TEVERE.....Civ. 7...
Palazzina.....Scala..B.....Piano..2.....Int. .3.....
ALLOGGIO di n. ...5.....stanze utili oltre gli accessori.

IN CATASTO E.U. - L'alloggio é riportato alla Partita.3594.....Foglio
di mappa..97.....Part. 5393.....sub. 27.....Categ. A/3.....classe..2.....
consistenza catastale vani..8.5.....Rendita Catastale Lit. 1122...
BOX - GARAGE - E' riportato in C.E.U. alla Partita...3594.....Foglio
di mappa..97.....Part. 5393.....sub..11.....Categ. C/2.....Classe..2.....
consistenza catastale Mq. .14.....Rendita Catastale Lit..102....

CONFINANTI ALLOGGIO

NORD...VIA TEVERE.....
EST...VANO SCALA E ALLOGGIO INTERNO 4.....
SUD...AREA CONDOMINIALE.....
OVEST...VIA TEVERE.....

CONFINANTI SCANTINATO - BOX

NORD...VIA TEVERE.....
EST...SCANTINATO INTERNO 2.....
SUD...AREA CONDOMINIALE.....
OVEST...SCANTINATO INTERNO 4.....

CONFINANTI LOCALE COMUNE

NORD.....
EST.....
SUD.....
OVEST.....

PARTI ED AREE CONDOMINIALI:...VANO SCALA - TERRAZZO.....
.....
.....
.....

PARTI ED AREE INDIVIDUALI:.....
.....
.....
.....

AREA CONSORTILE:.....
.....
.....
.....

IL TECNICO INCARICATO




119.69

3
4

100.90

VITO dei NORMANNI-Brindisi-
ant. n° 16979 - Fabbr. 3

AREA CONDOMINIALE

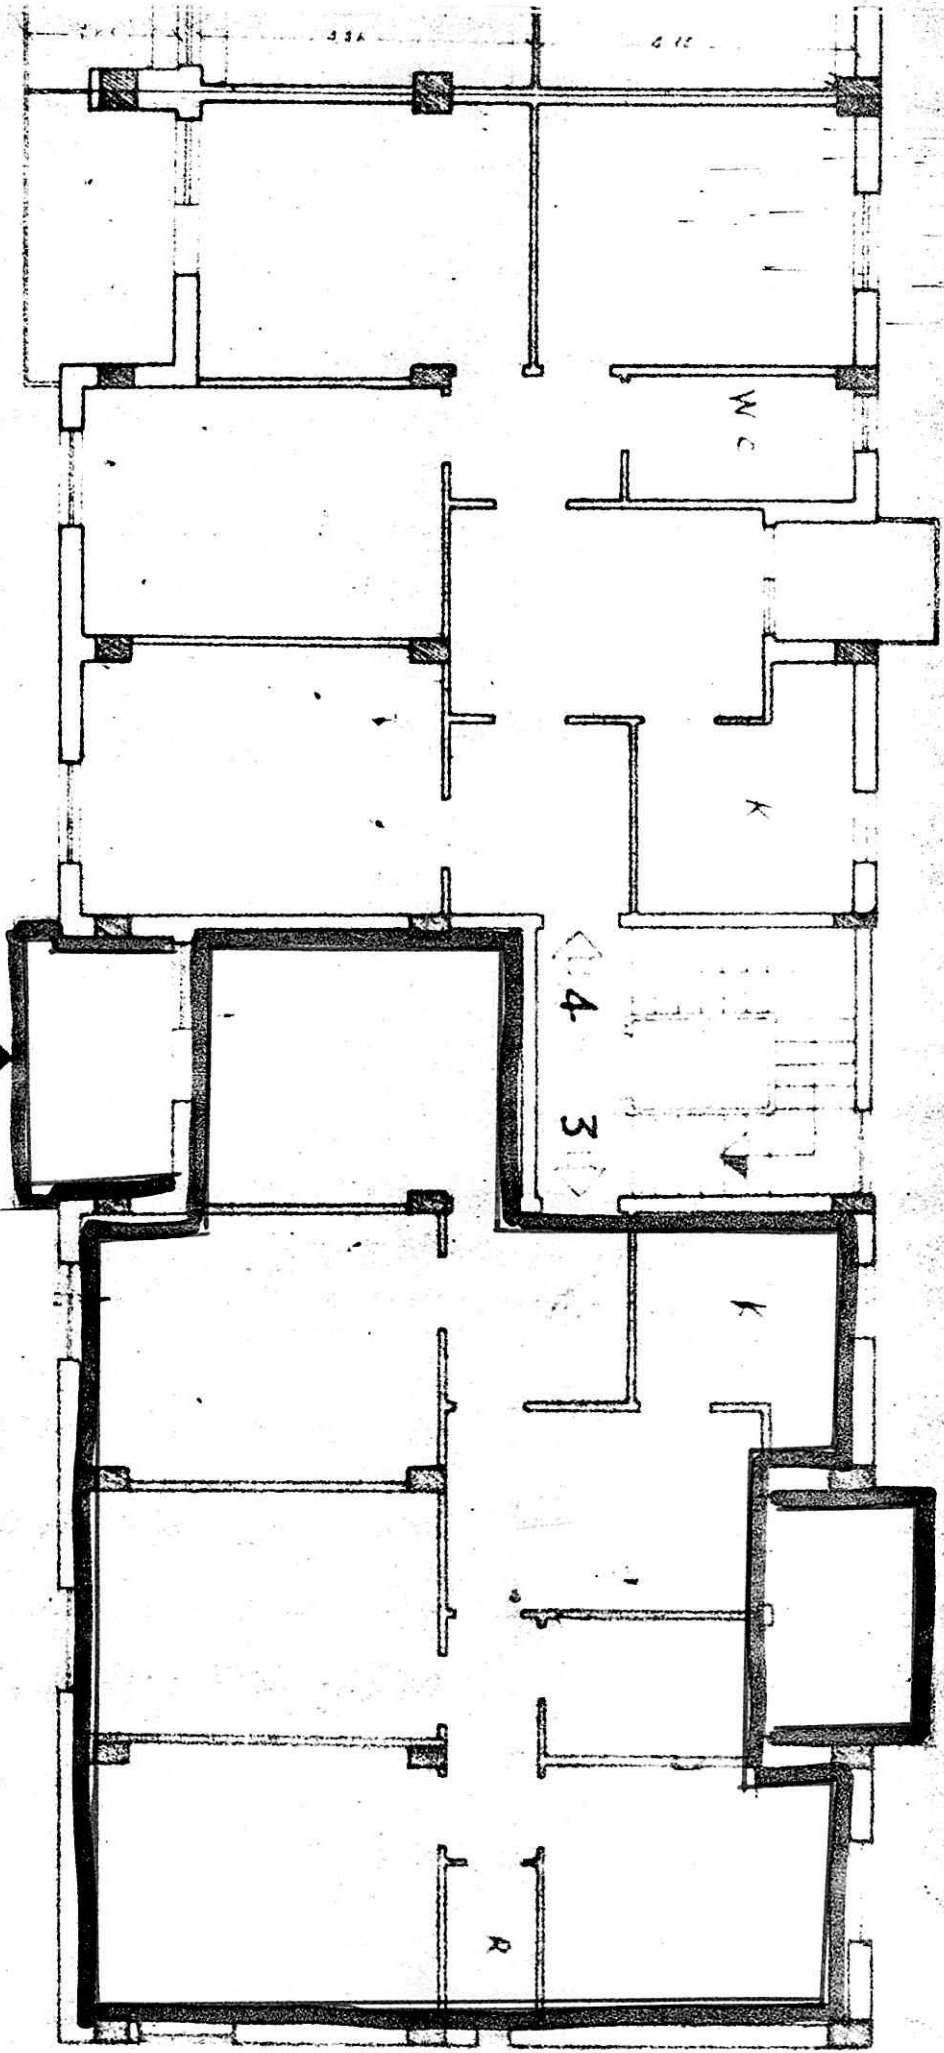


Scale B

VIA TEVERE

VIA TEVERE


PIANO SECONDO

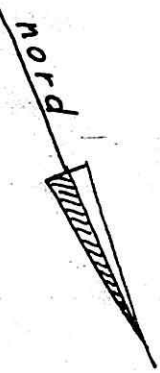

Comune di S. VITO dei NORMANNI
 Provincia di Brindisi
 Cant. no 16979 - Fabbr. 3
 Piano Terra - Scala B

AREA CONDOMINIALE

8

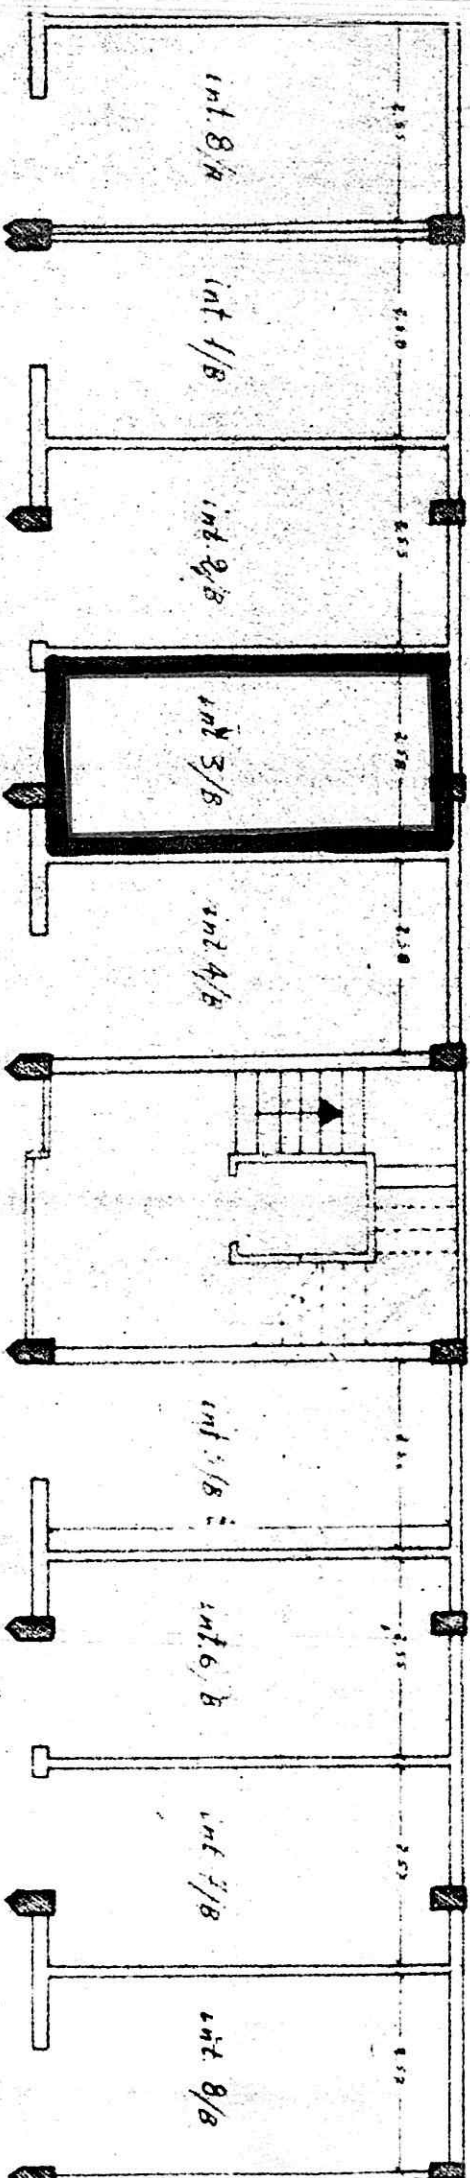

VIA TEVERE


Scala B



S. VITO dei MORAMANNI - Brindisi
Cant. n° 16979 - Fabbr. 3 - Scala B


AREA CONDOMINIALE

24

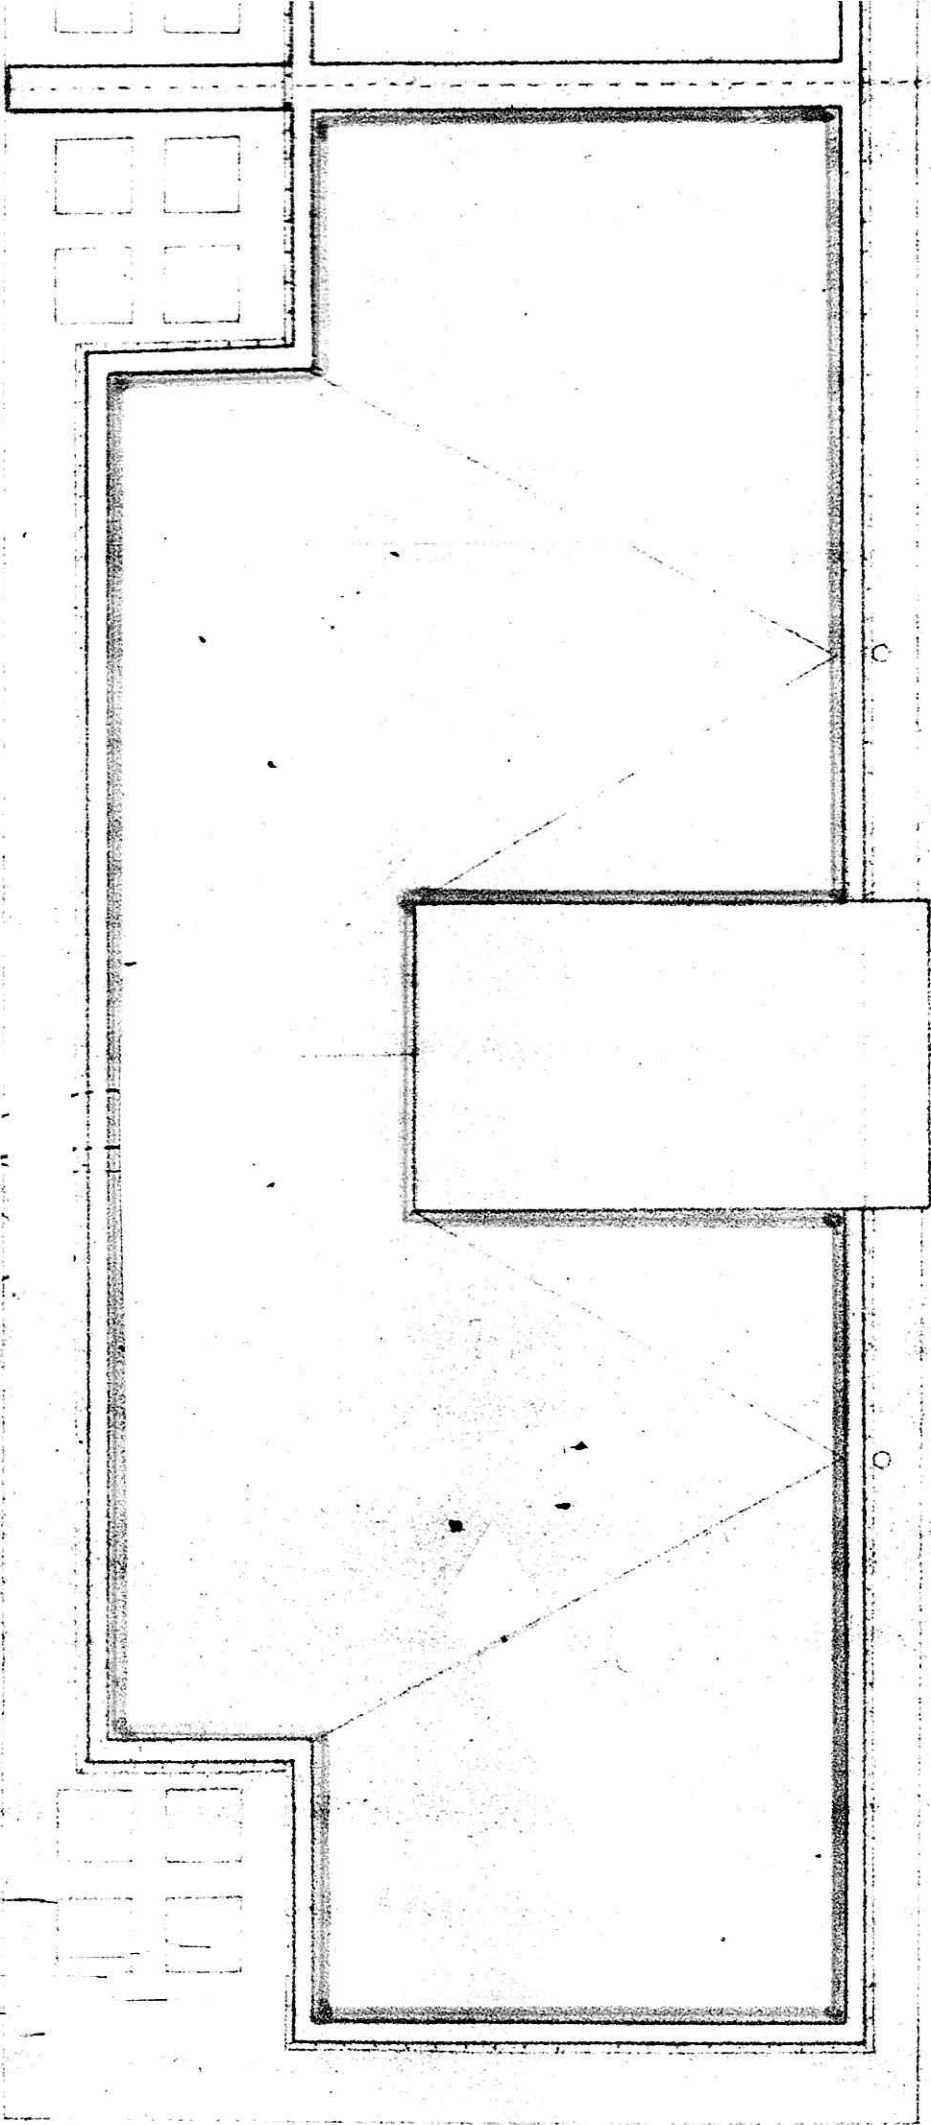

1A TERRAZZO

VIA TEVERE

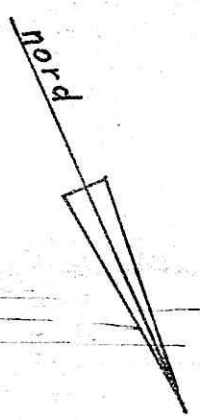

ISTITUTO AUTONOMO PER LE CASE POPOLARI
DELLA PROVINCIA DI BRINDISI

-----000000-----


PROT. N. _____

Brindisi, 21

- ALL'UFFICIO TECNICO ERARIALE
BRINDISI

OGGETTO: Legge 8/8/1977, n. 513 e 5/8/1978, n. 457 - Richiesta deter-
minazione del valore venale degli alloggi costruiti ai sensi
della legge 14.2.63 n. 60 in S.VITO DEL N. PIONE
VIA TEVERE lotto o cant. 16979 Scala A piano
4° int. 7 516 PETRAROLO VITO

In relazione a quanto stabilito dall'art. 28/513 e dall'art.
52/457, si prega Codesto Spett.le Ufficio Tecnico Erariale voler pro-
cedere alla determinazione del valore venale della unità immobiliare,
senza tenere conto delle migliorie apportate dall'assegnatario.

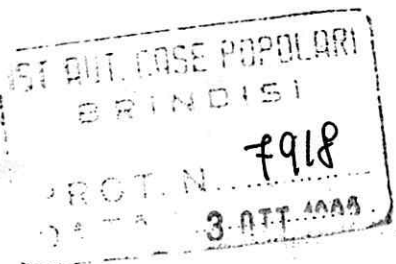

IL PRESIDENTE

(Michele NARCISI)

M. Narcisi

- UFFICIO TECNICO ERARIALE BRINDISI -

Prot. 7678 /736

Brindisi, 28 SET. 1983

- ALL'ISTITUTO AUTONOMO CASE POPOLARI
BRINDISI

e.p.c. ALL'INTENDENZA DI FINANZA-BRINDISI.

OGGETTO: Legge 8/8/1977, n. 513 e 5/8/1978, n. 457 - Valutazione del
lo immobile sopraindicato, richiesta dell'IACP di Brindisi,
ai sensi dell'art. 28/513 e 52/457.=

Con riferimento alle caratteristiche di cui all'allegato mo-
dello e a quelle desunte in luogo, ai sensi della legge di cui allo
oggetto si stima l'alloggio medesimo in £.14.000.000 (quattordicimi-
lioni). 21 netto delle migliorie apportate dall'as-
segnatario.=



L'INGEGNERE CAPO

(POD. BATTISTA Dott. Ing. Carlo)

Carlo Battista

11346
4 NOV. 1962

- P R I N D I S I -

Assegnatario Sig. PETRAROLO VITO Comune S. VITO DEI NORMANNI
Quartiere TEVERE Cent. 16979
Civ. 1 Pal. 1 Scale 2 Piano 4° Liv. 7 3
Legge di finanziamento 14.2.1963 No 60 Anno di attuazione 1962

In Catasto E.U. l'alloggio è riportato alla partic. 3594
pa 97 Partic. 5392 sub. 31 Cat. 4/3 Liv. 2°
Rendita L. 924

Consistenza alloggio a "Muri compresi"

Alloggio mq. 106,87 Balconi mq. 35,43 ~~terrazza~~ 14,00
esclus. mq. in Catasto E.U. il box è riportato alla partic.
3594 Fg. di mappa 97 Partic. 5392 sub. 7 Cat. C/2 Liv. 2°
Con. cat. mq. 14,00 Rendita L. 102

CONFINANTI ALLOGGIO

NORD	ALLOGGIO INT. C/B
SUD	ALLOGGIO INT. C/A
EST	VIA TEVERE
OVEST	VIA S. TEN. CARBOTTI

CONFINANTI SCANTINATO

NORD	BOX INT. C/A
SUD	BOX INT. C/A
EST	VIA TEVERE
OVEST	VIA S. TEN. CARBOTTI

AREE INDIVIDUALI

PARTI ED AREE COMUNI VANO XNA - TERRAZZO

PARTI ED AREE CONSORTILI

IL COORDINATORE
Servizio Risanamento - Patrimonio
(Gen. V. A. 1962)




IL COORDINATORE GENERALE
(Dott. Ing. Antonio LONGO)

COMUNE DI S.VITO DEI NORMANNI
 PROVINCIA DI BRINDISI
 CANTIERE 16979
 FABBRICATO 1
 LOCALITA' VIA TEVERE

PIANO QUARTO

Via S. Ten CARBOTTI

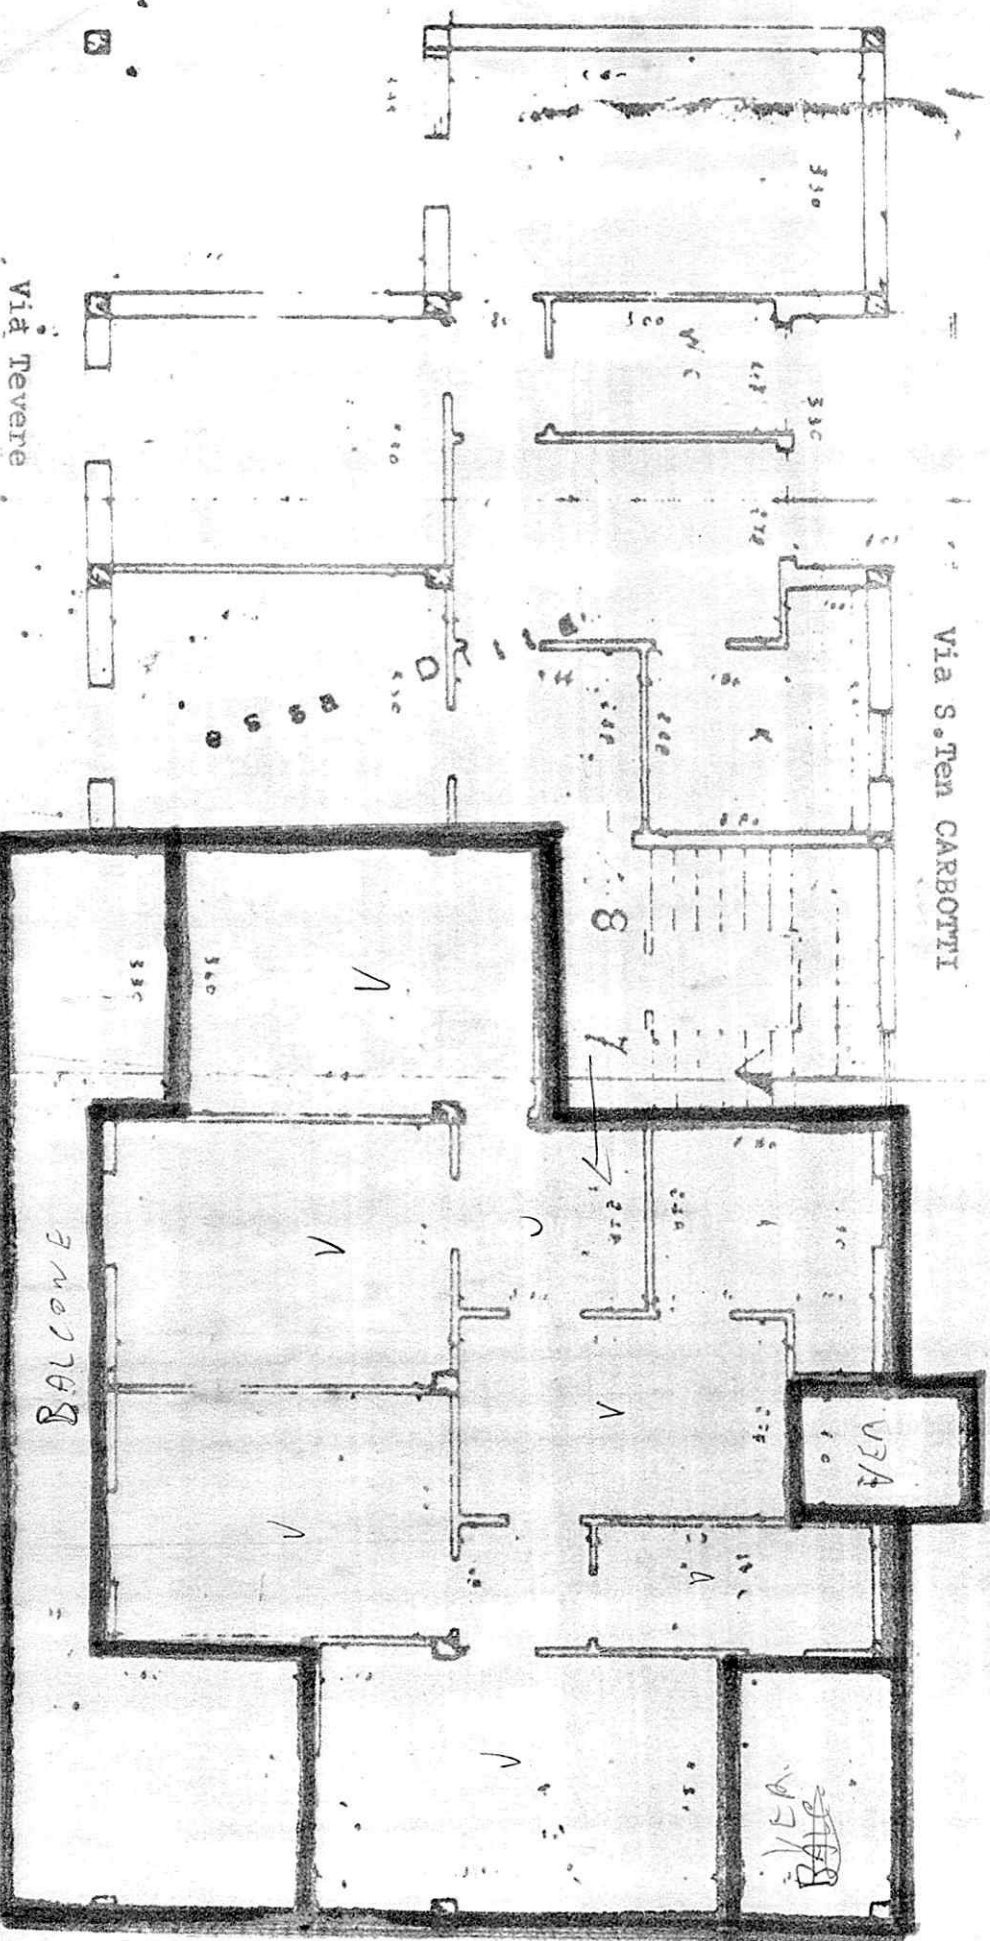

1/7/27

3/2/21

WORD

BALCONE

BALCONE

Scala A

11345

4 NOV. 1962

Assegnatario Sig. CELENTANO ANTONIA Comune S. VITO DEI NORMANNI
 Quartiere ----- -----/Cant. 16979 Via BRINDISI
 Civ. 133 Pal. UNICA Scala UNICA Piano R Int. 1 ----- 3
 Legge di finanziamento 14.2.1963 n. 60 Anno di ----- 1962

In Catasto E.U. l'alloggio è riportato alla partita 3594
 pa 97 Partic. 5394 sub. 1 Cat. A/3 Cl. 2° 6,00
 Rendita L. 792

Consistenza alloggio a "Muri compresi"

Alloggio mq. 84,31 Balconi mq. 5,96 ^{CANTINA} 24,75*
 esclus. mq. ----- in Catasto E.U. il box è riportato alla partita
----- Fg. di mappa ----- Partic. ----- sub. -----
 Con.cat.mq. ----- Rendita L. -----

CONFINANTI ALLOGGIO

NORD VIA BRINDISI
 SUD VIA TEVERE
 EST VIA TEVERE
 OVEST ALLOGGIO INT. 2

CONFINANTI SCANTINATO

NORD VANO SCALA
 SUD VIA TEVERE
 EST INTERMEDIE
 OVEST BOX INT. 2

AREE INDIVIDUALI

PARTI ED AREE COMUNI

VANO SCALA - TERRAZZO

PARTI ED AREE CONSORTILI

* N.B.: IN SEDE DI SOPRALUOGO SI È RICONSTATO

CHE LA CANTINA AL PIANO SEMINTERATO

È DI MQ 24,75 E NON DI MQ 13,20

IL COORDINATORE
 Servizio Finanziamento - Patrimonio
 (Geom. Vito Savino)



IL COORDINATORE GENERALE
 (Dot. Ing. Antonio LONGO)

ISTITUTO AUTONOMO PER LE CASE POPOLARI
DELLA PROVINCIA DI BRINDISI

-----000000-----


PROT. N. _____

Brindisi, 11

- ALL'UFFICIO TECNICO ERARIALE
BRINDISI

OGGETTO: Legge 8/8/1977, n. 513 e 5/8/1978, n. 457 - Richiesta deter-
minazione del valore venale degli alloggi costruiti ai sensi
della legge 14.2.1963 n. 660 in SVITO DEL N. 11090
Via BRINDISI 10 lotte o cant. 16979 scala UNICA piano
R. INT. 1 Sig. CELENTANO ANTONIA

In relazione a quanto stabilito dall'art. 28/513 e dell'art.
52/457, si prega Codesto Spett.le Ufficio Tecnico Erariale voler pro-
cedere alla determinazione del valore venale della unità immobiliare,
senza tenere conto delle migliorie apportate dall'assegnatario.

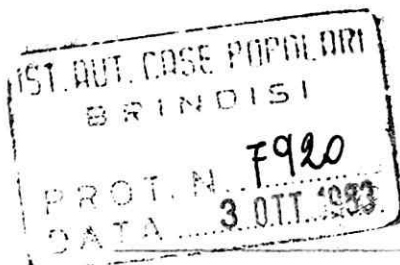

IL PRESIDENTE

(Michele NARCISI)

M. Narcisi

- UFFICIO TECNICO ERARIALE BRINDISI -

PROT. 7677/735

Brindisi, 11

28 SET. 1983

- ALL'ISTITUTO AUTONOMO CASE POPOLARI
BRINDISI

e.p.c. ALL'INTENDENZA DI FINANZA-BRINDISI=
OGGETTO: Legge 8/8/1977, n. 513 e 5/8/1978, n. 457 - Valutazione del
lo immobile sopraindicato, richiesta dell'IACP di Brindisi,
ai sensi dell'art. 28/513 e 52/457.=

Con riferimento alle caratteristiche di cui all'allegato mo-
dello e a quelle desunte in luogo ai sensi della legge di cui allo
oggetto si stima l'alloggio medesimo in £. 10.400.000 (diecimilioni-
quattrocentomila). al netto delle migliorie apportate dall'as-
segnatario.=



L'INGEGNERE CAPO

D. BATTISTA (Dott. Ing. Carlo)

COMUNE DI S.VITO DEI NORMANNI
PROVINCIA DI BRINDISI
CANTIERE 16979
FABBRICATO 2
LOCALITA' VIA TEVERE

Locazione


9° cir

int 1

2

PIANO RIALZATO

Via Tevere

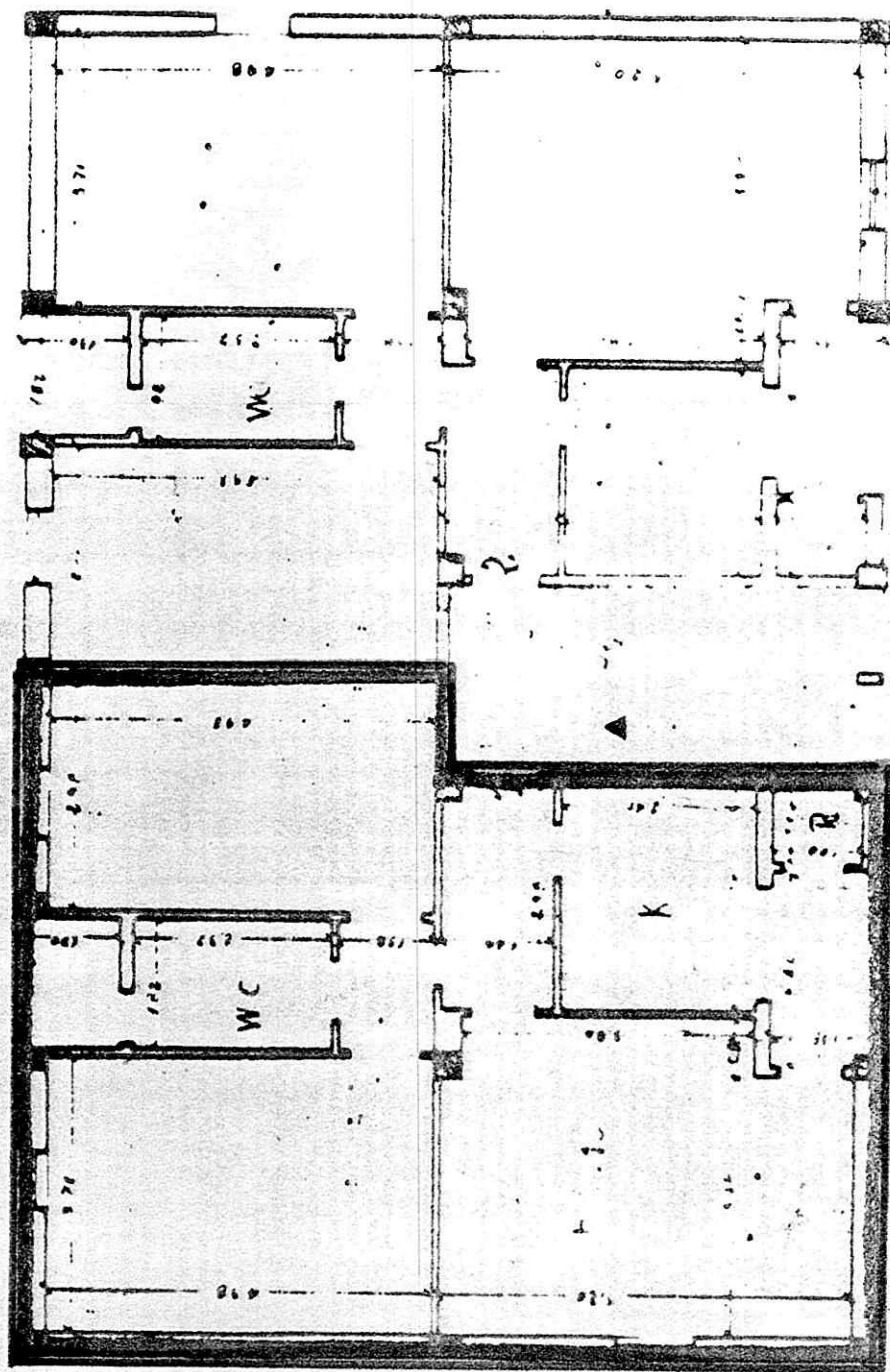

16979


COMUNE DI S.VITO DEI NORMANNI
PROVINCIA DI BRINDISI
CANTIERE 16979
FABBRICATO 2
LOCALITA' VIA TEVERE

Localione

PIANO SCANTINATO

Via Tevere

Via Tevere

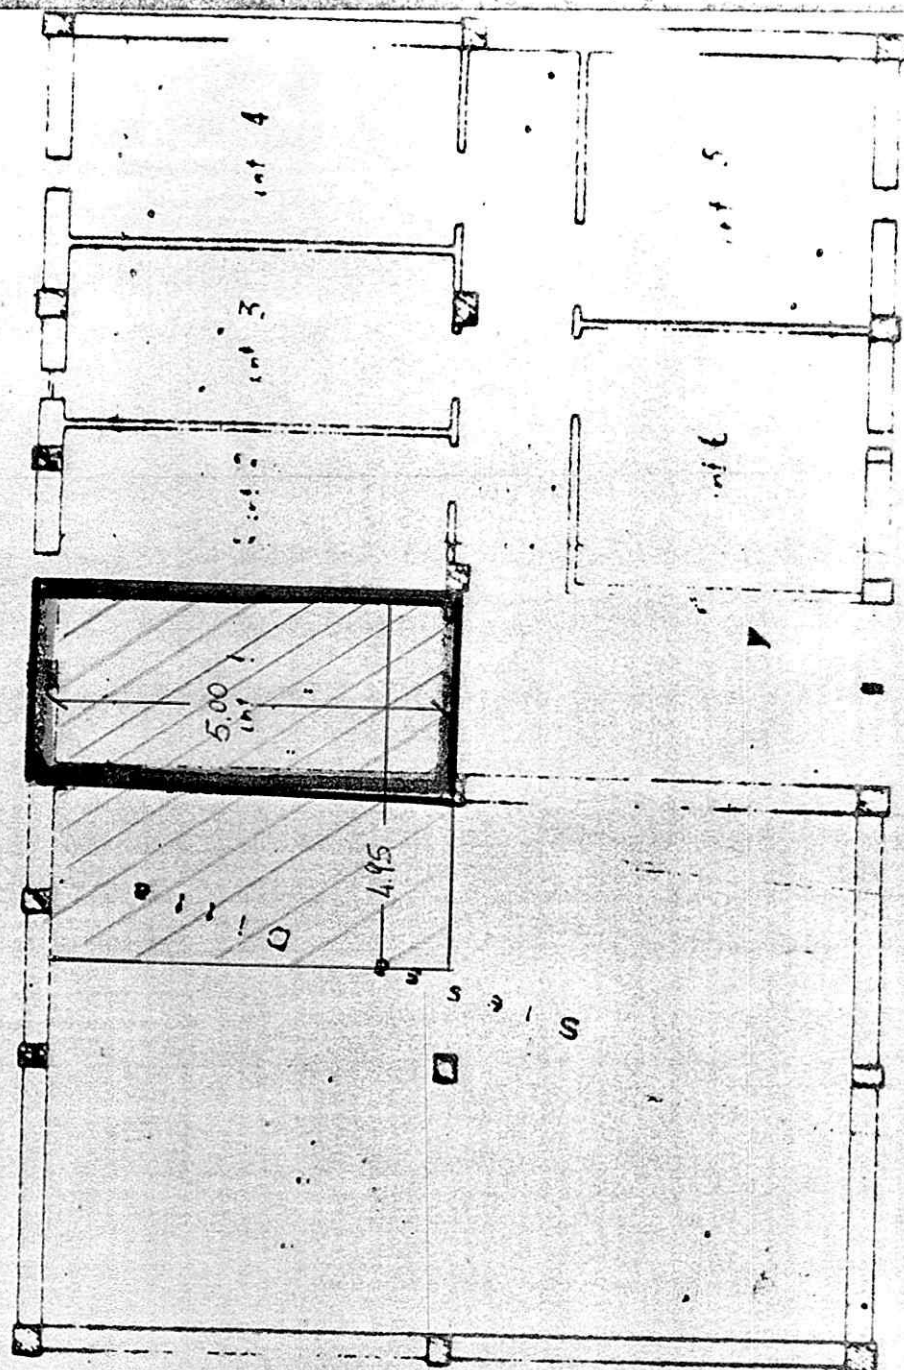

ELEMENTI DI INDIVIDUAZIONE DELL'UNITA' IMMOBILIARE

ASSEGNATARIO... CELENTANO ANTONIA.....
COMUNE DI... S.VITO DEI NORMANNI.....quartiere.....
Lotto-Cantiere.....16979.....Via.....BRINDISI.....Civ. 133
Palazzina Unica.....Scala.....Piano Rialz: Int. 1.....
ALLOGGIO di n.3.....stanze utili oltre gli accessori.

IN CATASTO E.U. - L'alloggio é riportato alla Partita...3594...Foglio
di mappa...97...Part. 5391...sub. ...1...Categ. ...A/3...classe...2...
consistenza catastale vani...6,00...Rendita Catastale Lit. ...792...

BOX - GARAGE - E' riportato in C.E.U. alla Partita.....Foglio
di mappa.....Part.sub.....Categ.Classe.....
consistenza catastale Mq.Rendita Catastale Lit.....

CONFINANTI ALLOGGIO

NORD... Via Brindisi.....
EST ... Via Tevere.....
SUD ... Via Tevere.....
OVEST... App.int.2.....

CONFINANTI SCANTINATO - BOX

NORD... vano scala.....
EST ... intercapedine.....
SUD ... via Tevere.....
OVEST... box int.2.....

CONFINANTI LOCALE COMUNE

NORD.....
EST
SUD
OVEST.....

PARTI ED AREE CONDOMINIALI: ..vano scala e terrazza.....

PARTI ED AREE INDIVIDUALI:.....

AREA CONSORTILE:



IL TECNICO INCARICATO

11344

- 4 NOV. 1962

ISTITUTO AUTONOMO CASE POPOLARI

- BRINDISI -

Assegnatario Sig. ANCORA MARIA CONSIGLIA Comune S. VITO DEI NORMANNI
 Quartiere _____ ~~1077~~ Cant. 16970 710 BRINDISI
 Civ. 133 Pal. UNICA Scale UNICA Piano 2° Int. 5 Van. 3
 Legge di finanziamento 14.2.1963 n. 60 Anno di 1962

In Catasto E.U. l'alloggio è riportato alla partita 3594
 pa 97 Partic. 5394 sub. 5 Cat. A/3 Cl. 2° 6,00
 Rendita L. 792

Consistenza alloggio a "Muri compresi"

Alloggio mq. 85,66 Balconi mq. 5,45 ^{CANTINA (*)} ~~Cantina~~ o 10,00
 esclus. mq. _____ in Catasto E.U. il box è riportato alla partita
_____ Fg. di mappa _____ Partic. _____ sub. _____ Cat. _____
 Con.cat.mq. _____ Rendita L. _____

CONFINANTI ALLOGGIO

NORD VIA BRINDISI
 SUD VIA TEVERE
 EST VIA TEVERE
 OVEST ALLOGGIO INT. 6

CONFINANTI SCANTINATO

NORD VIA BRINDISI
 SUD CORRIDOIO
 EST BOX INT. 6
 OVEST STESSA DITTA

AREE INDIVIDUALI

PARTI ED AREE COMUNI

VINO SCALE - TEOZZO -

(*) N.B.: LA CANTINA AL PIANO SEMINTERATO
 NON CORRISPONDE A QUELLO RILEVATO
 IN COPRALLUGO. IN EFFETTI L'ASSEGNA-
 TARIO OCCUPA LA CANTINA INT. 6

PARTI ED AREE CONSORTILI

IL COORDINATORE
 Servizio Risanamento - Patrimonio
 (Geom. Vito Savino)



IL COORDINATORE GENERALE
 (Dott. Ing. Antonio LONGO)

ISTITUTO AUTONOMO PER LE CASE POPOLARI
DELLA PROVINCIA DI BRINDISI

-----00000-----

PROT. N. _____

Brindisi, li _____

- ALL'UFFICIO TECNICO ERARIALE

BRINDISI

OGGETTO: Legge 8/8/1977, n. 513 e 5/8/1978, n. 457 - Richiesta deter-
minazione del valore venale degli alloggi costruiti ai sensi
della legge 14263 N. 60 in S.VITO DEI N. rione
N. 2 BRINDISI totto o cant. 16979 scala UNICA piano
2° int. 5 Sig. ANORA MARIA CONSIGLIA

In relazione a quanto stabilito dall'art. 28/513 e dell'art.
52/457, si prega Codesto Spett.le Ufficio Tecnico Erariale voler pro-
cedere alla determinazione del valore venale della unità immobiliare,
senza tenere conto delle migliorie apportate dall'assegnatario.



IL PRESIDENTE

(Michele MARCISI)

M. Marcisi

- UFFICIO TECNICO ERARIALE BRINDISI -

PROT. N. 7676/734

Brindisi, li _____

28 SET. 1983

- ALL'ISTITUTO AUTONOMO CASE POPOLARI

BRINDISI

OGGETTO: Legge 8/8/1977, n. 513 e 5/8/1978, n. 457 - Valutazione del
lo immobile sopraindicato, richiesta dell'IACP di Brindisi,
ai sensi dell'art. 28/513 e 52/457.=

Con riferimento alle caratteristiche di cui all'allegato mo-
dello e a quelle desunte in luogo, si sensi della legge di cui allo
oggetto si stima l'alloggio valutabile in L. 10.200.000 (diecimilioni-
duecentomila). al netto delle migliorie apportate dall'as-
segnatario.=



L'INGEGNERE CAPO

D. BATTISTA (Dott. Ing. Carlo)

COMUNE DI S.VITO DEI NORMANNI

PROVINCIA DI BRINDISI

CANTIERE 16979

FABBRICATO 2

LOCALITA' VIA TEVERE

9° civ

int 5


6

PIANO SECONDO

Via Tevere

locazione

Via Tevere

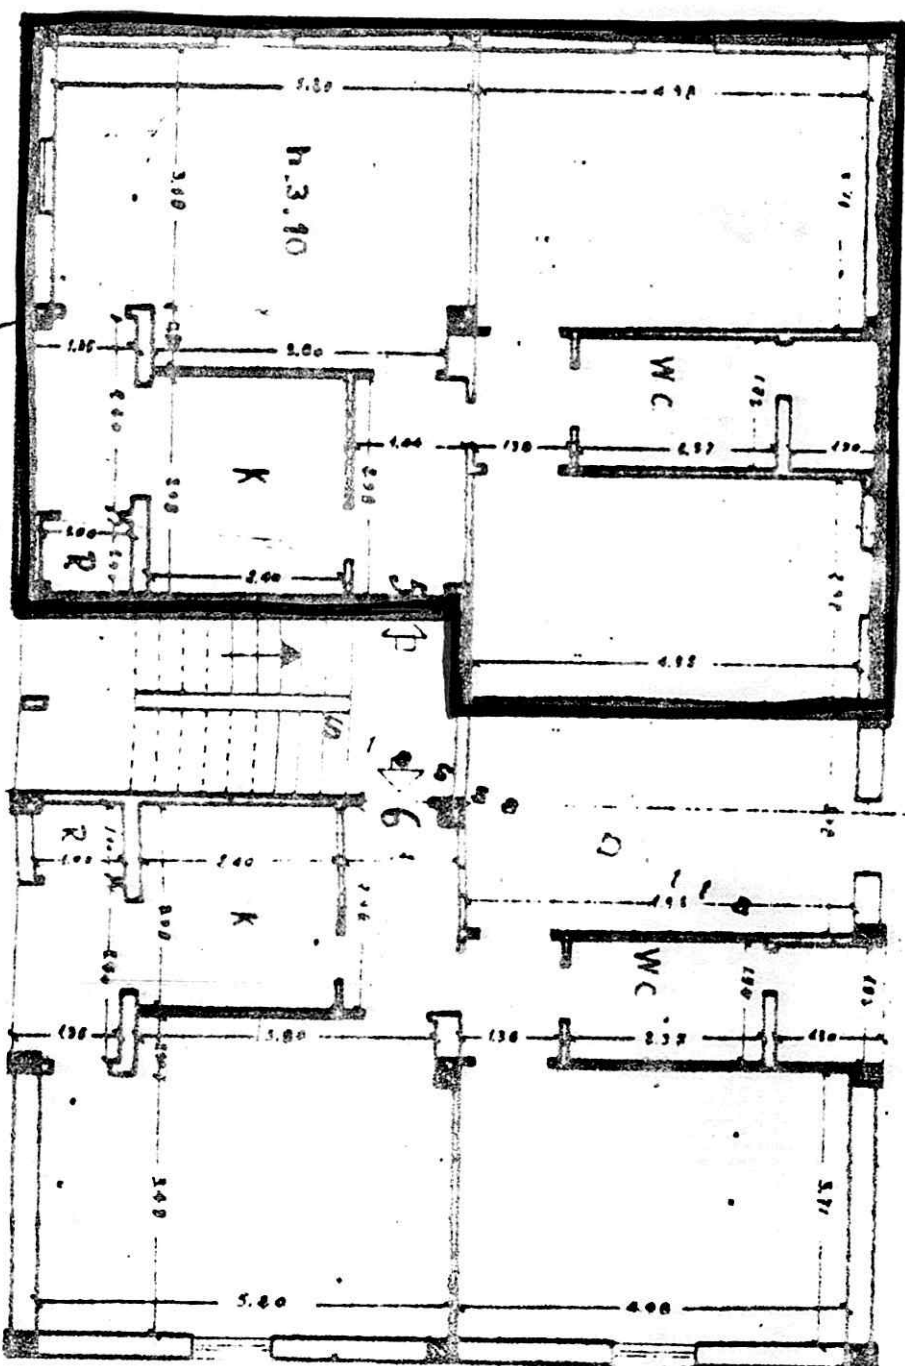


COMUNE DI S.VITO DEI NORMANNI
PROVINCIA DI BRINDISI
CANTIERE 16979
FABBRICATO 2
LOCALITA' VIA TEVERE

locazione

Via Tevere

Via Tevere

PIANO SCANTINATO

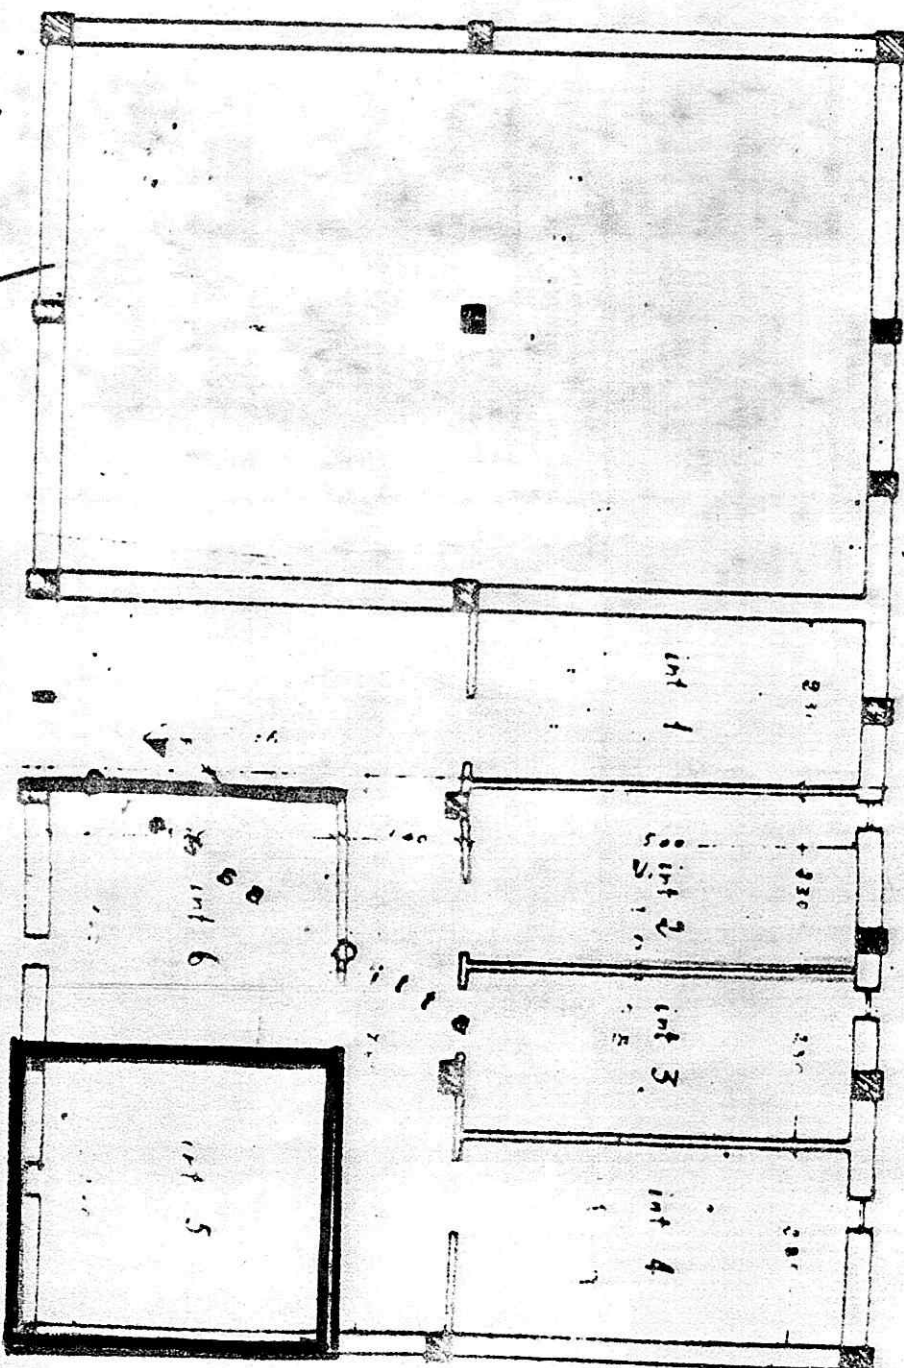

Atciv

int 1

2

3

4

5

6

3.7