Tav. 2c-3a

Calcestruzzo R 180
Acciaio Aq 48

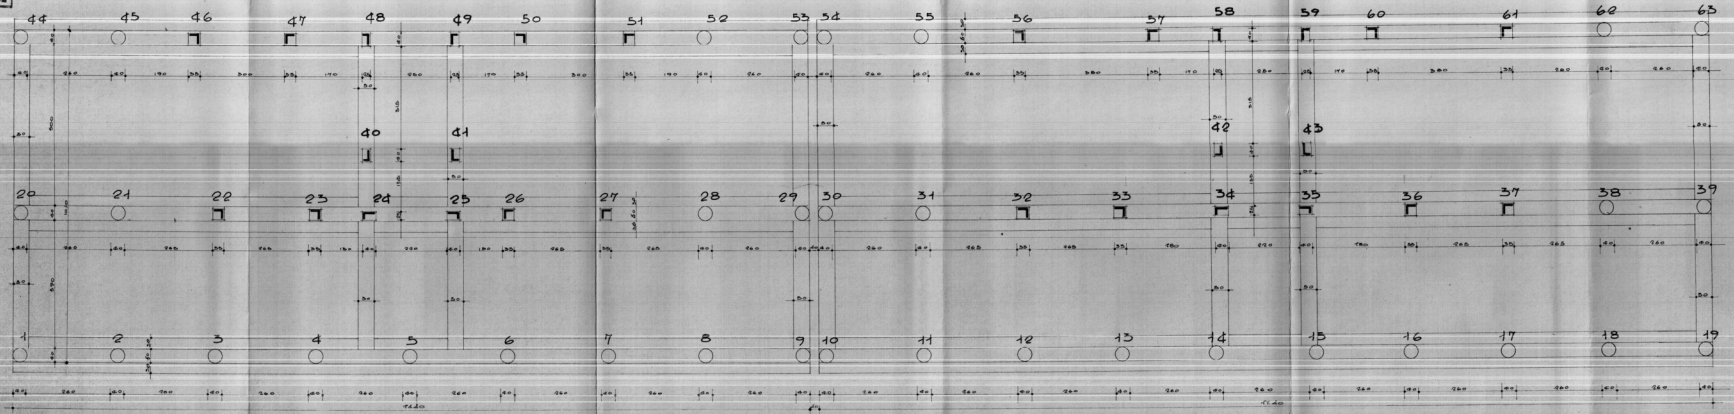

GESTIONE CASE LAVORATORI (legge 14-2-963)	intervento N° 667	stazione appaltante I.A.C.P.
QUARTIERE "ELIE PRINDISI"		tavola 5
PALERMO - CAPOTRONTA		
ADEGUAMENTO TIPO		
CLASSI A - FAMIGLIA 2 (CIRCA)	SCALA 1:50	
Dr.Ing. Vincenzo LA BARBERA	STRUTTURE	
Dr.Ing. Elio SCHIRALDI	STRUTTURE	
Dr.Ing. Fabrizio TARTA	IMPIANTI	
Dr.Ing. Maurizio ZIRONI	PROGRAMMAZIONE	
I.A.C.P.	DIREZIONE LAVORI	

data	firma