S. Pietro Vernotico - prospetto rapp. 1:100.
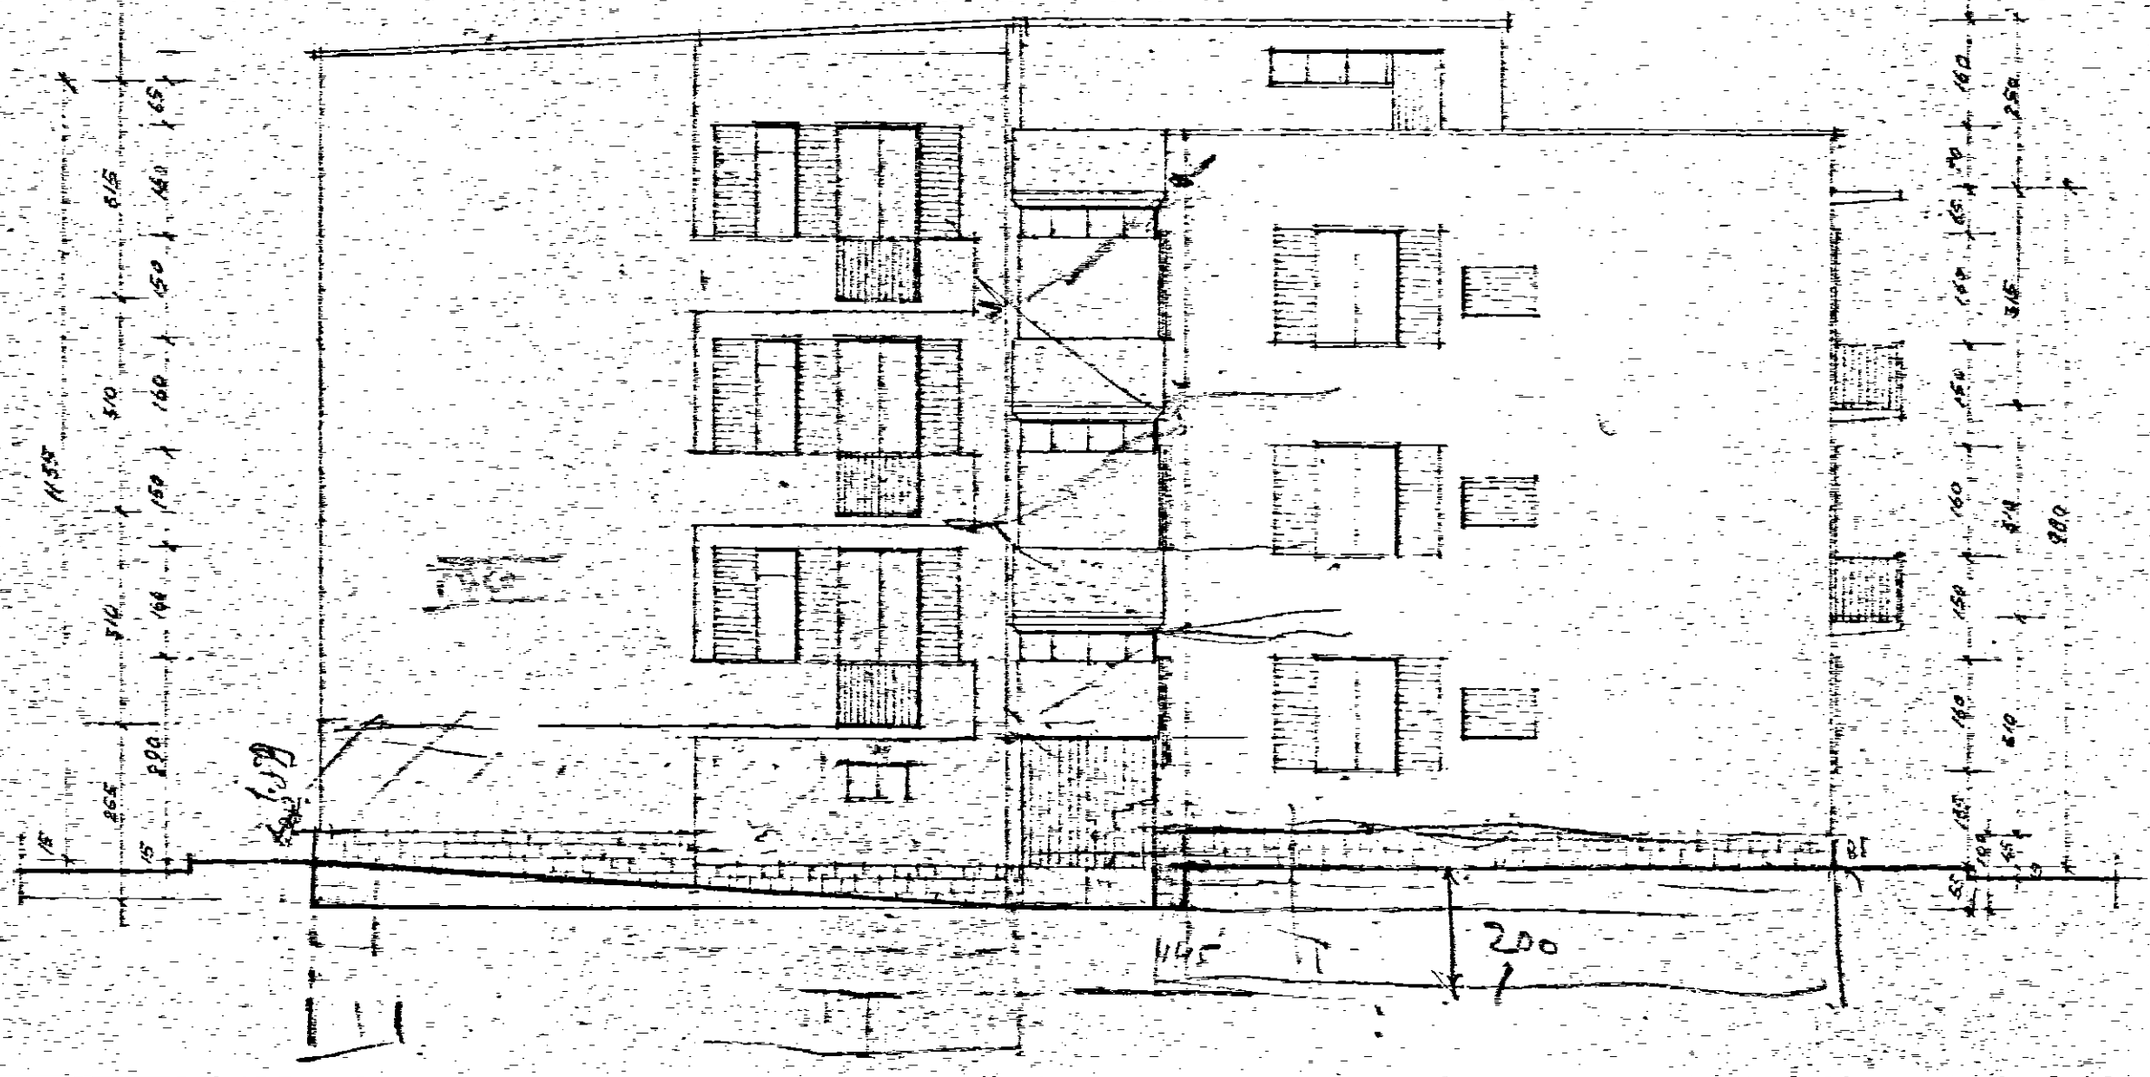
DR. ARCH. COSTANTINO FORLEO
Via Cesena, 52 - ROMA - Telefono 71868