




PIANTA PIANO TIPO

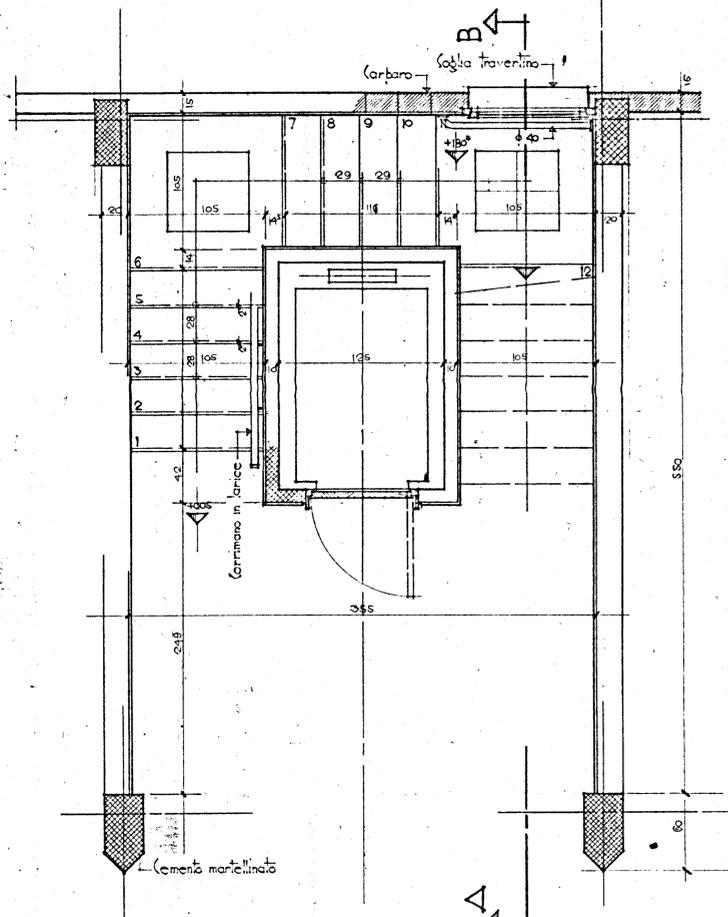


PIANTA PIANOTERRA

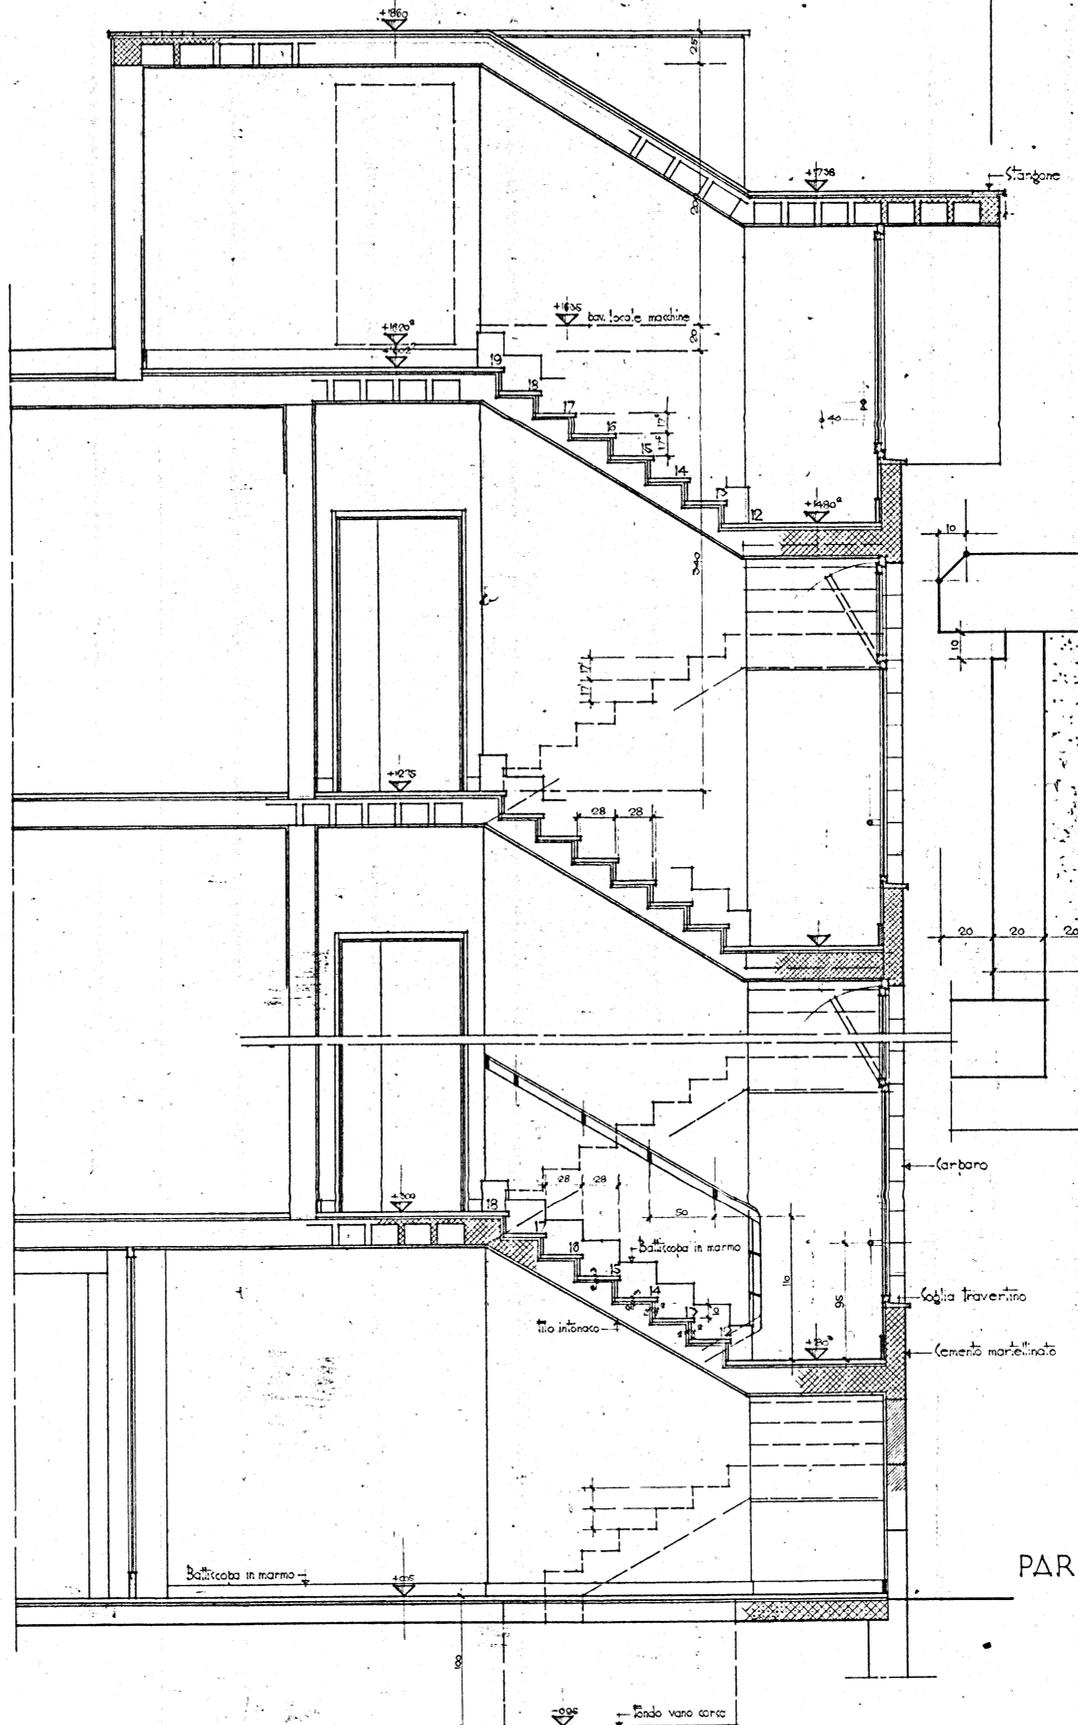

SEZIONE A-B

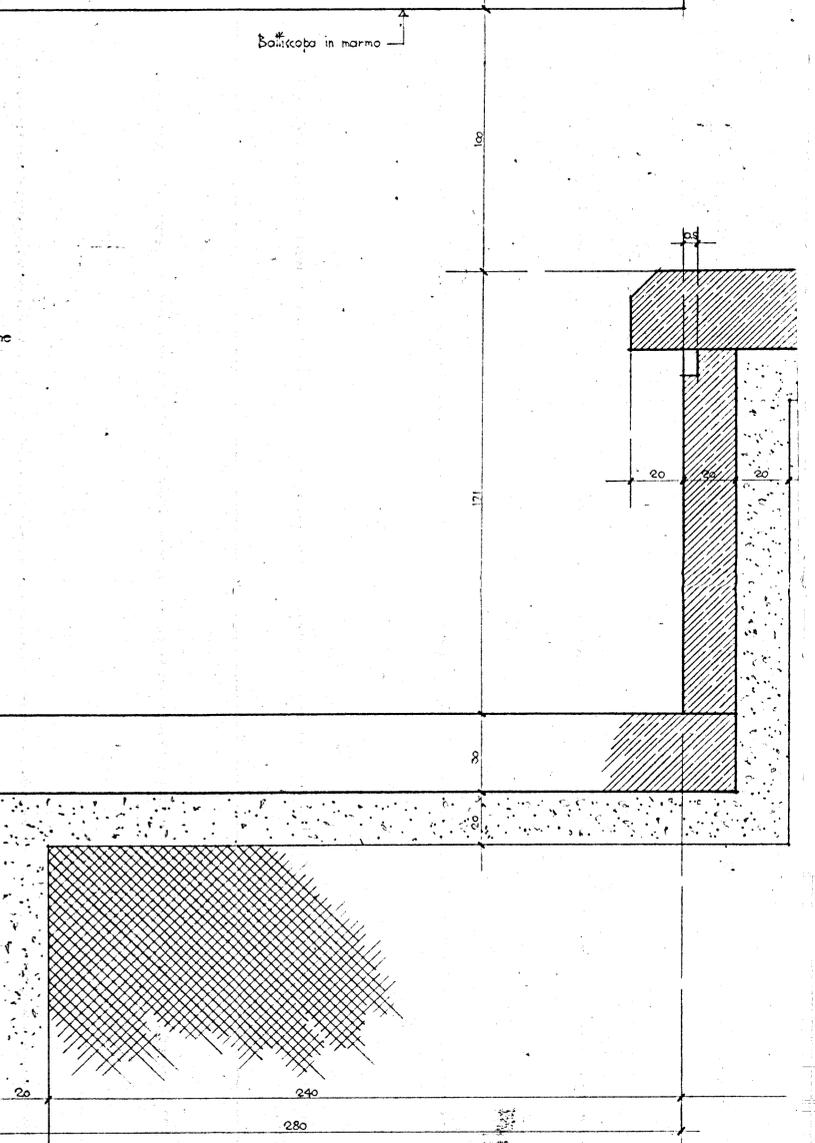

PARTICOLARE GRADINO
rapp. 1:1

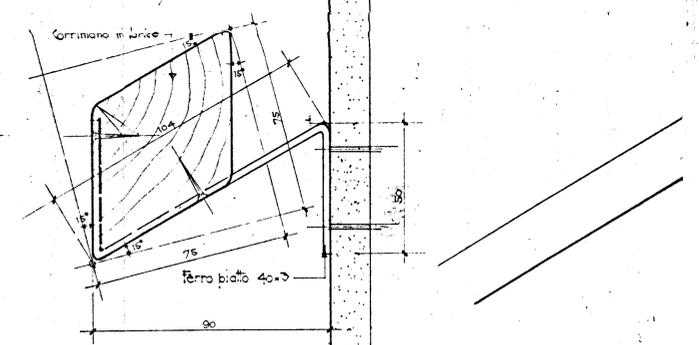

PARTICOLARE CORRIMANO
rapp. 1:1

COOPERATIVA
D.P.
APPROVATA
- 7 NOV 1933