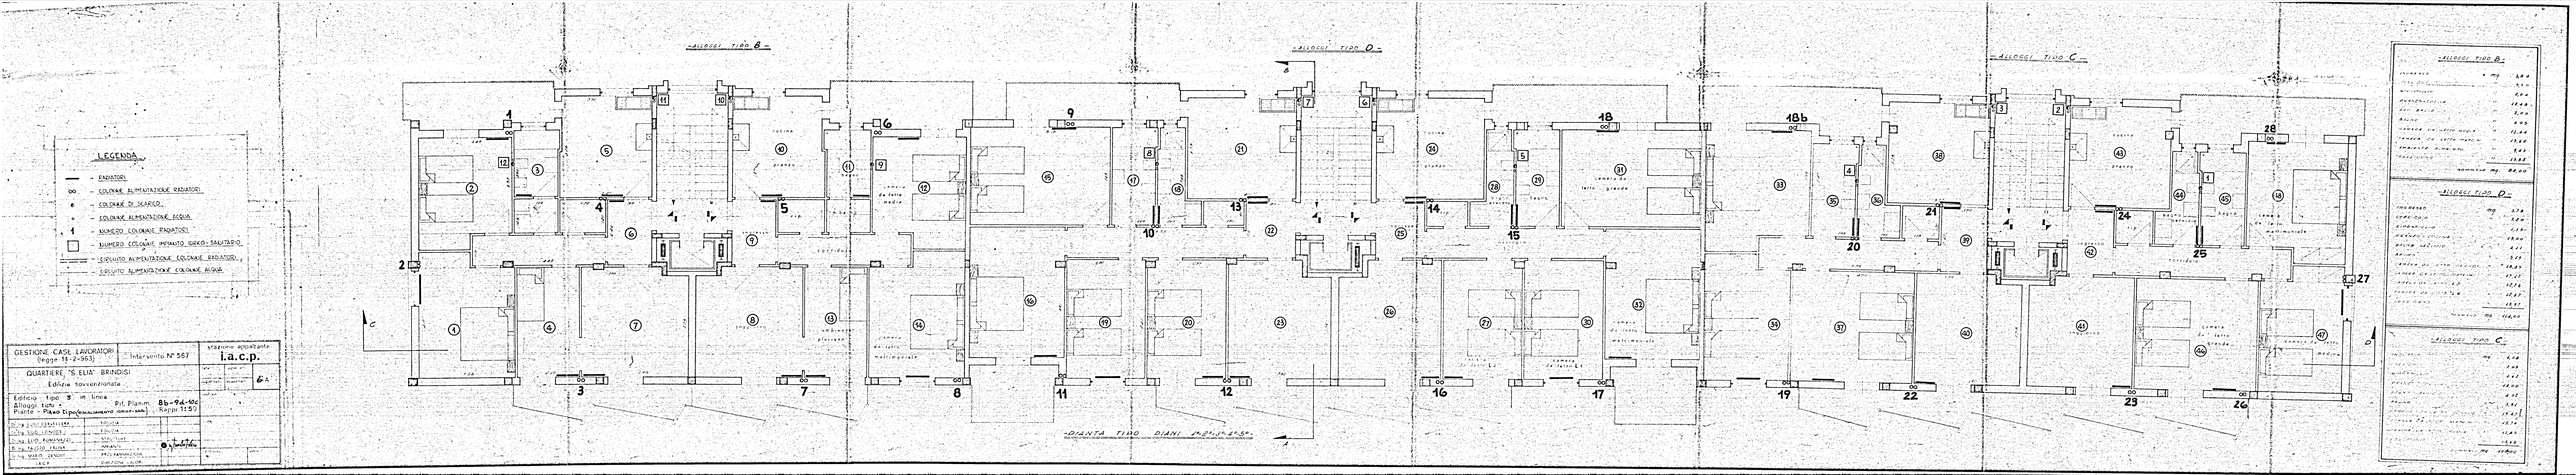
LEGENDA
RADIATORI
COLONNE ALIMENTAZIONE RADIATORI
COLONNE DI SCARICO
COLONNE ALIMENTAZIONE ACQUA
NUMERO COLONNE (RADIATORI)
NUMERO COLONNE IMPIANTO IDRICO-SANITARIO
CIRCUITO ALIMENTAZIONE COLONNE RADIATORI
CIRCUITO ALIMENTAZIONE COLONNE ACQUA
GESTIONE CASE LAVORATORI (legge 15-2-1953)
Intervento N° 567
stazione appaltante i.a.c.p.
QUARTIERE "S. ELIA" BRINDISI
Edilizia sovvenzionata
Edificio - tipo 3 in linea
Alloggi tutti a
Piante - Piano Tipo (scala 1:50)
Pit. Planim. 8b-9d-10
Reppi 1:50
-ALLOGGI TIPO B-
-ALLOGGI TIPO D-
-ALLOGGI TIPO C-
-PIANTA TIPO PIANI
-ALLOGGI TIPO B-
-ALLOGGI TIPO D-
-ALLOGGI TIPO C-