


PIANTA MURATURE SCANTINATI

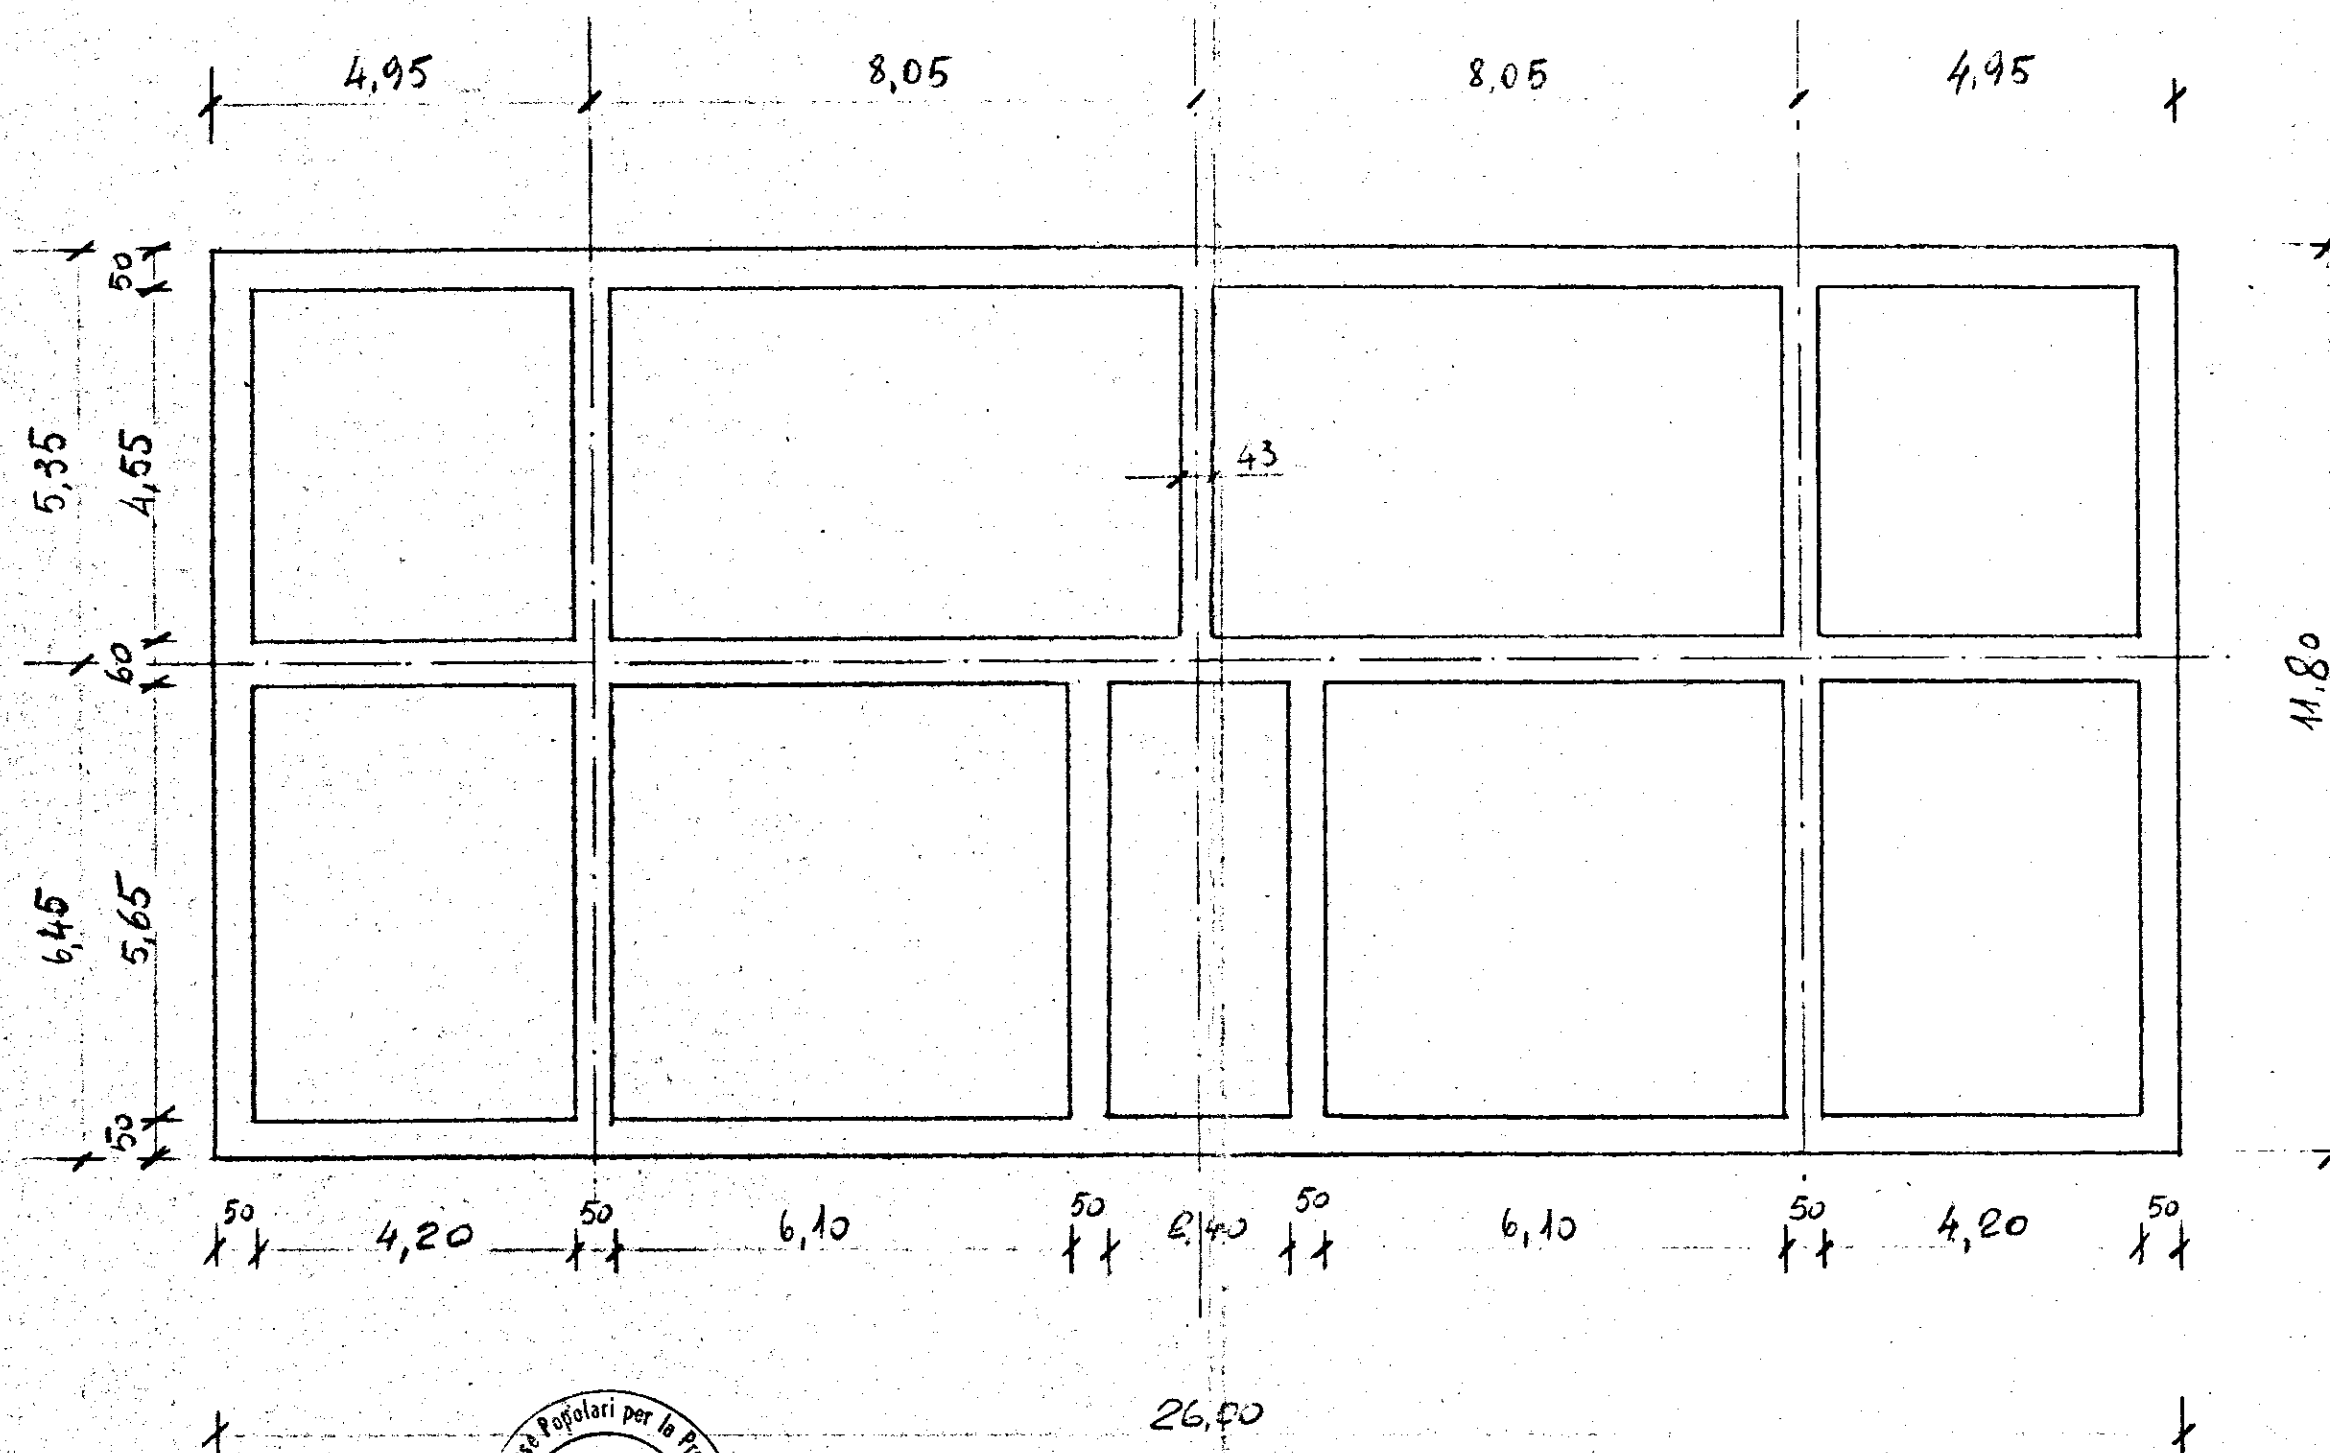

FABBRICATO "D_n"



[Signature]

SCALA 1:100