


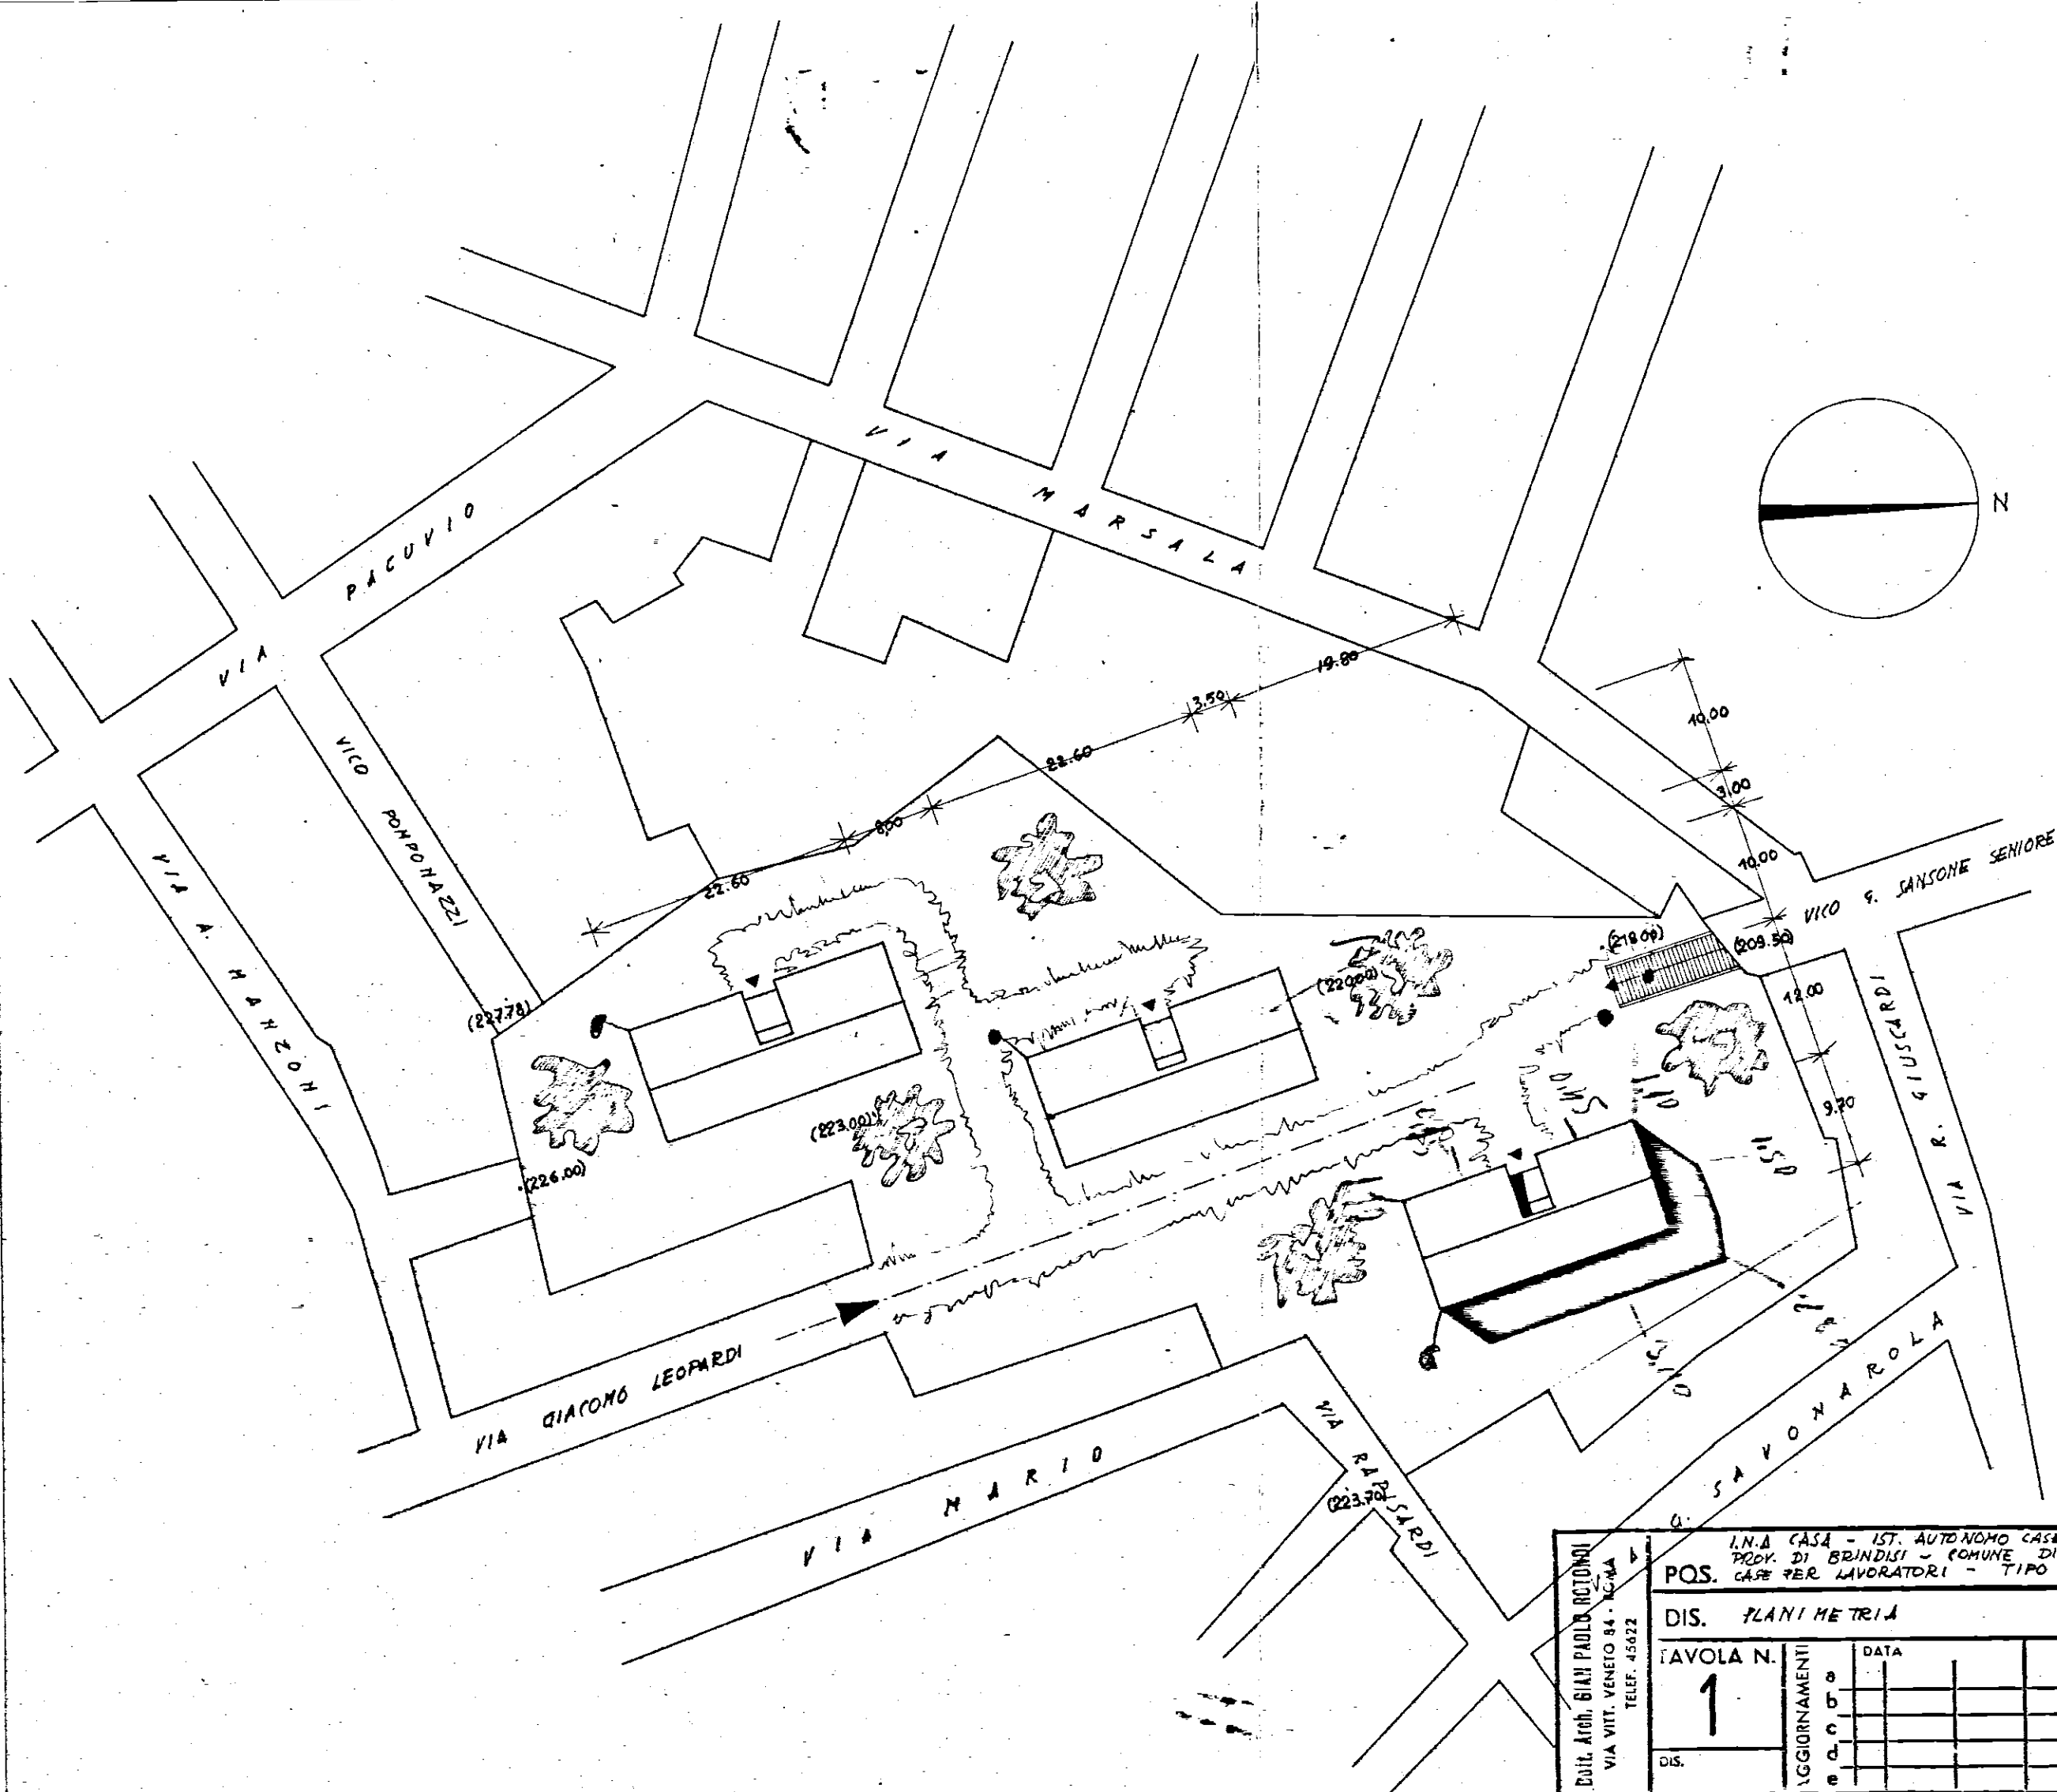

Edil. Arch. BIAN PAOLO OTTONI
 VIA VITT. VENETO 84 - ROMA
 TELEF. 45422

POS. I.N.A. CASA - IST. AUTONOMO CASE POPOLARI PER LA
 PROV. DI BRINDISI - COMUNE DI OSTUNI - PROGETTO
 CASE PER LAVORATORI - TIPO 'B'

DIS. PLANIMETRIA

TAVOLA N.	AGGIORNAMENTI	DATA	ARCH.	RIFERIMENTO ALLA TAV. IN.	
				SOSTITUISCE LA TAV. N.	SOSTITUITO DALLA TAV. N.
1					

COPIE

DIS.									
------	--	--	--	--	--	--	--	--	--

DATA 10 MARZO 1950
PROT. 0100119
RAPP. 1 500