


Gestione Case Lavoratori	I.A.C.P. BRINDISI
LEGGE 14/2/63 n. 50	SETTORE 1 ART. 18
OSTUNI - Rione Melogna	25-5-bb b3
ALLOGGI TIPO B	
PIANTA PIANO COPERTURE	RAPP. 1:50
PROGETTISTA:	
DOT. ARCH. GIAMBATTISTA ARZUFFI	EDILIZIA
ING. G. E. CASANOVA	STRUTT. E CALCOLI
ING. VIVARELLI	IMB. TECNICI
ING. A. MALDARI	PROGR. E COSTI
I. A. C. P.	DIR. LAVORI

ALLOGGIO TIPO B

ALLOGGIO TIPO B

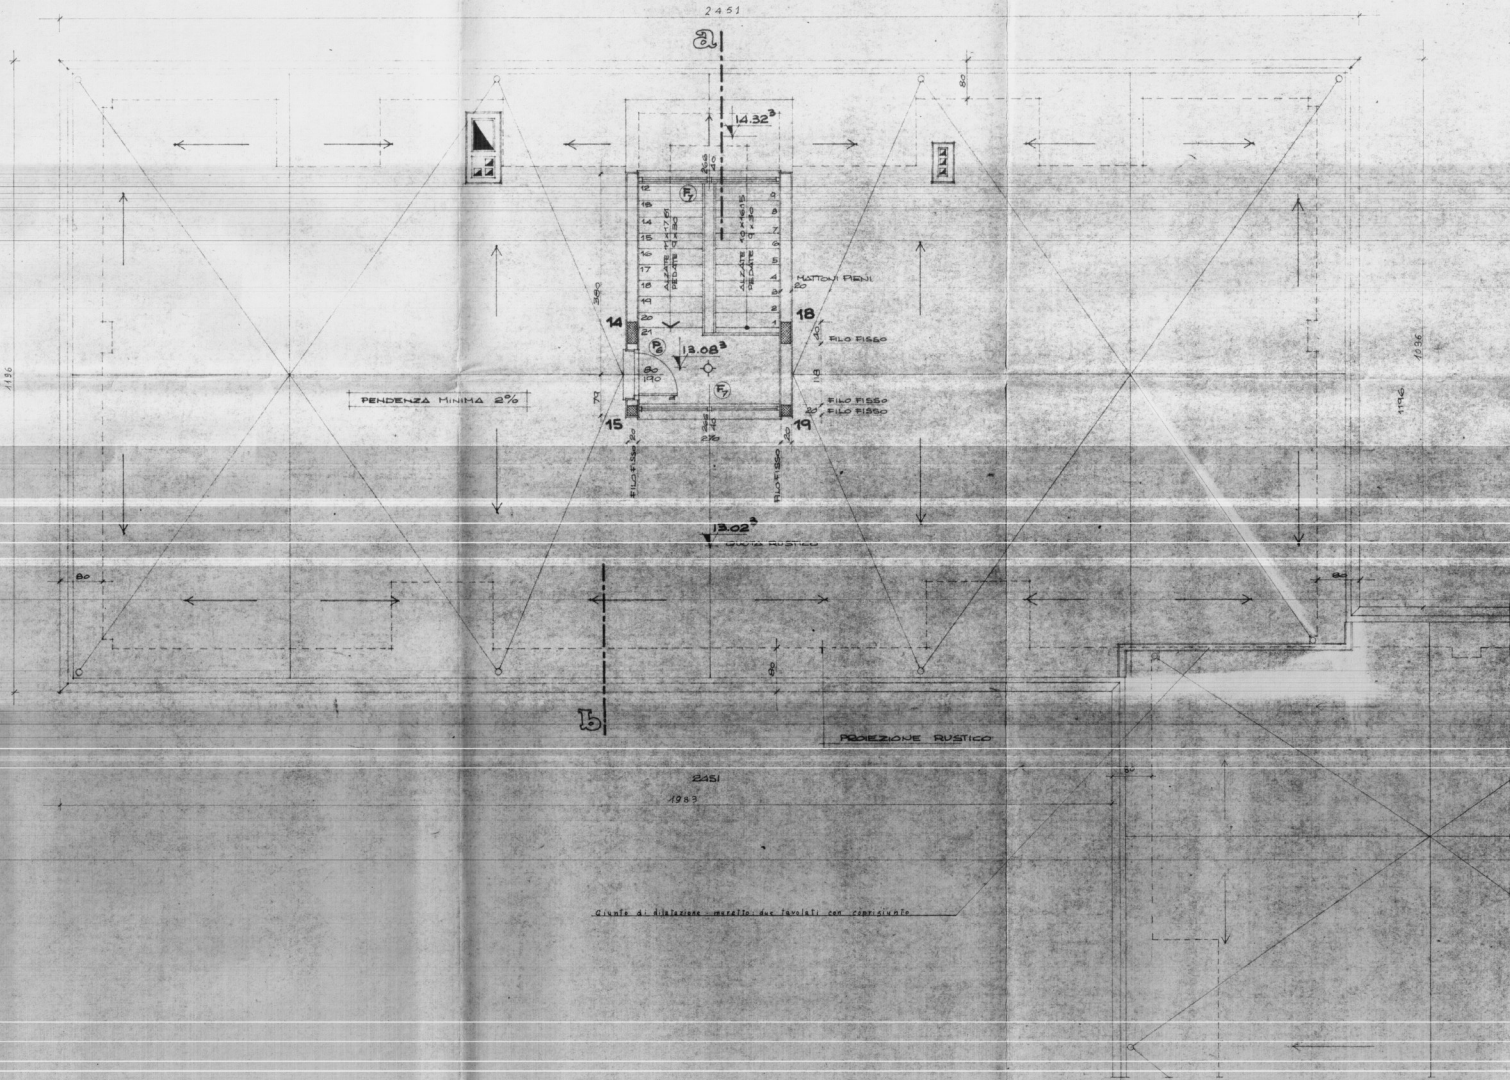

ATTACCO PALAZZINA C-D