

COMUNE DI VILLA CASTELLI


PROGETTO
PER LA COSTRUZIONE DI UN
FABBRICATO CIVILE A PIANO TERRA
DA ESEGUIRSI ALLA
VIA F.^{LI} ROSSELLI

DI PROPRIETA' DEL SIG:
CARLUCCI ANTONIO


DISEGNI RAPP. sc. 1:200

firmato: U. Gallarini; Carlucci Antonio; Avv. Vincenzo
Palma, funzionario rogante -


... in via conformo
11.01.1965
FONDO...
...
- PLANIMETRIA DELLA ZONA

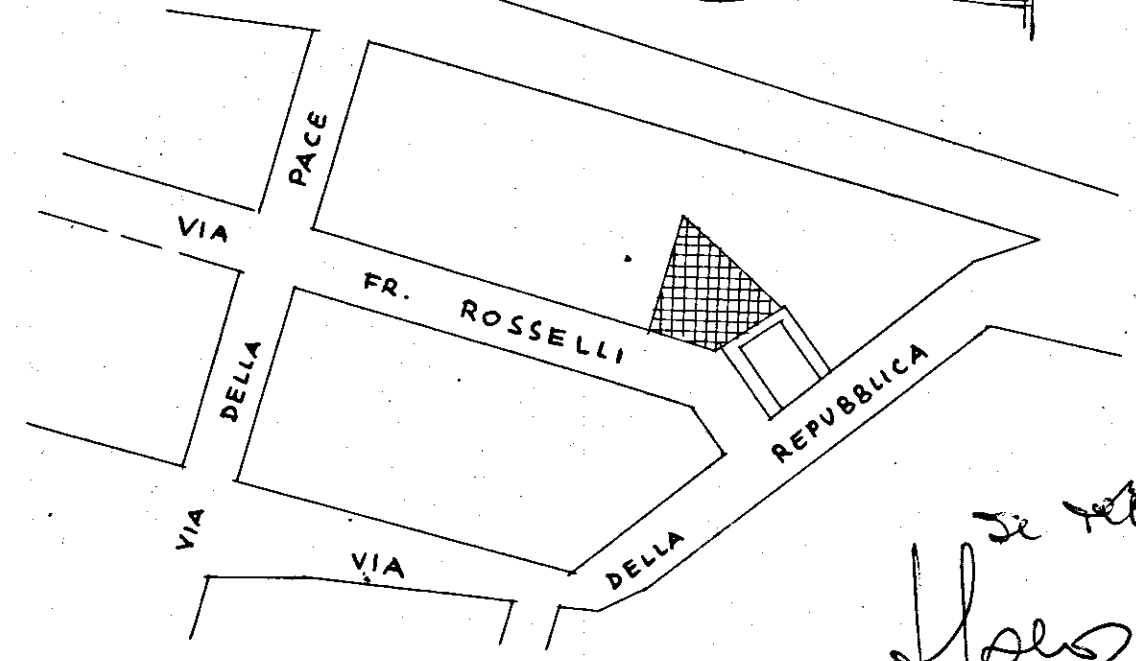


de...
Hansen

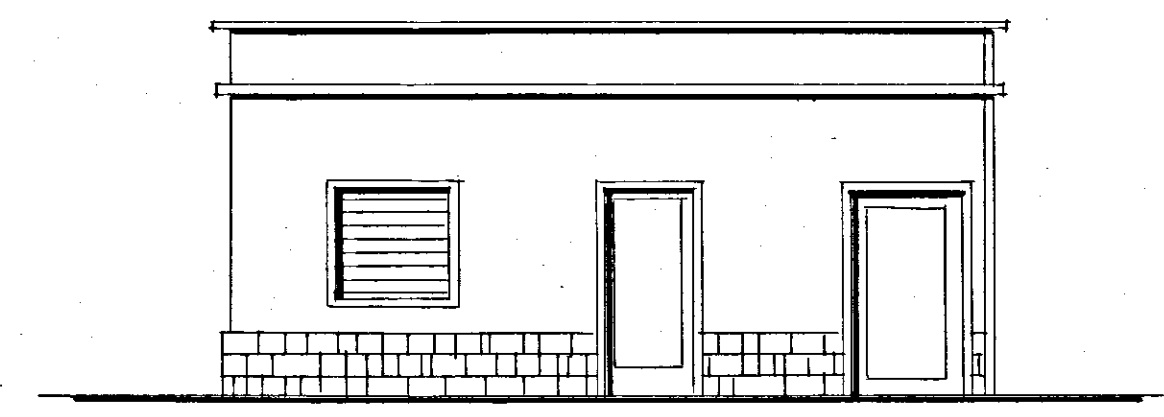

~ PROSPETTO

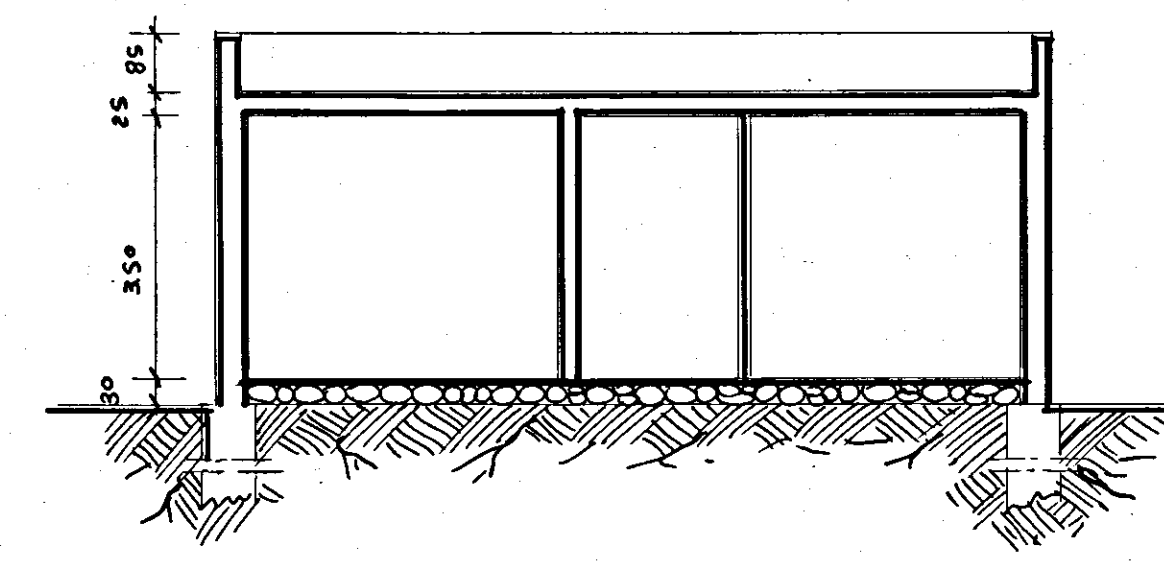

~ SEZIONE A-B

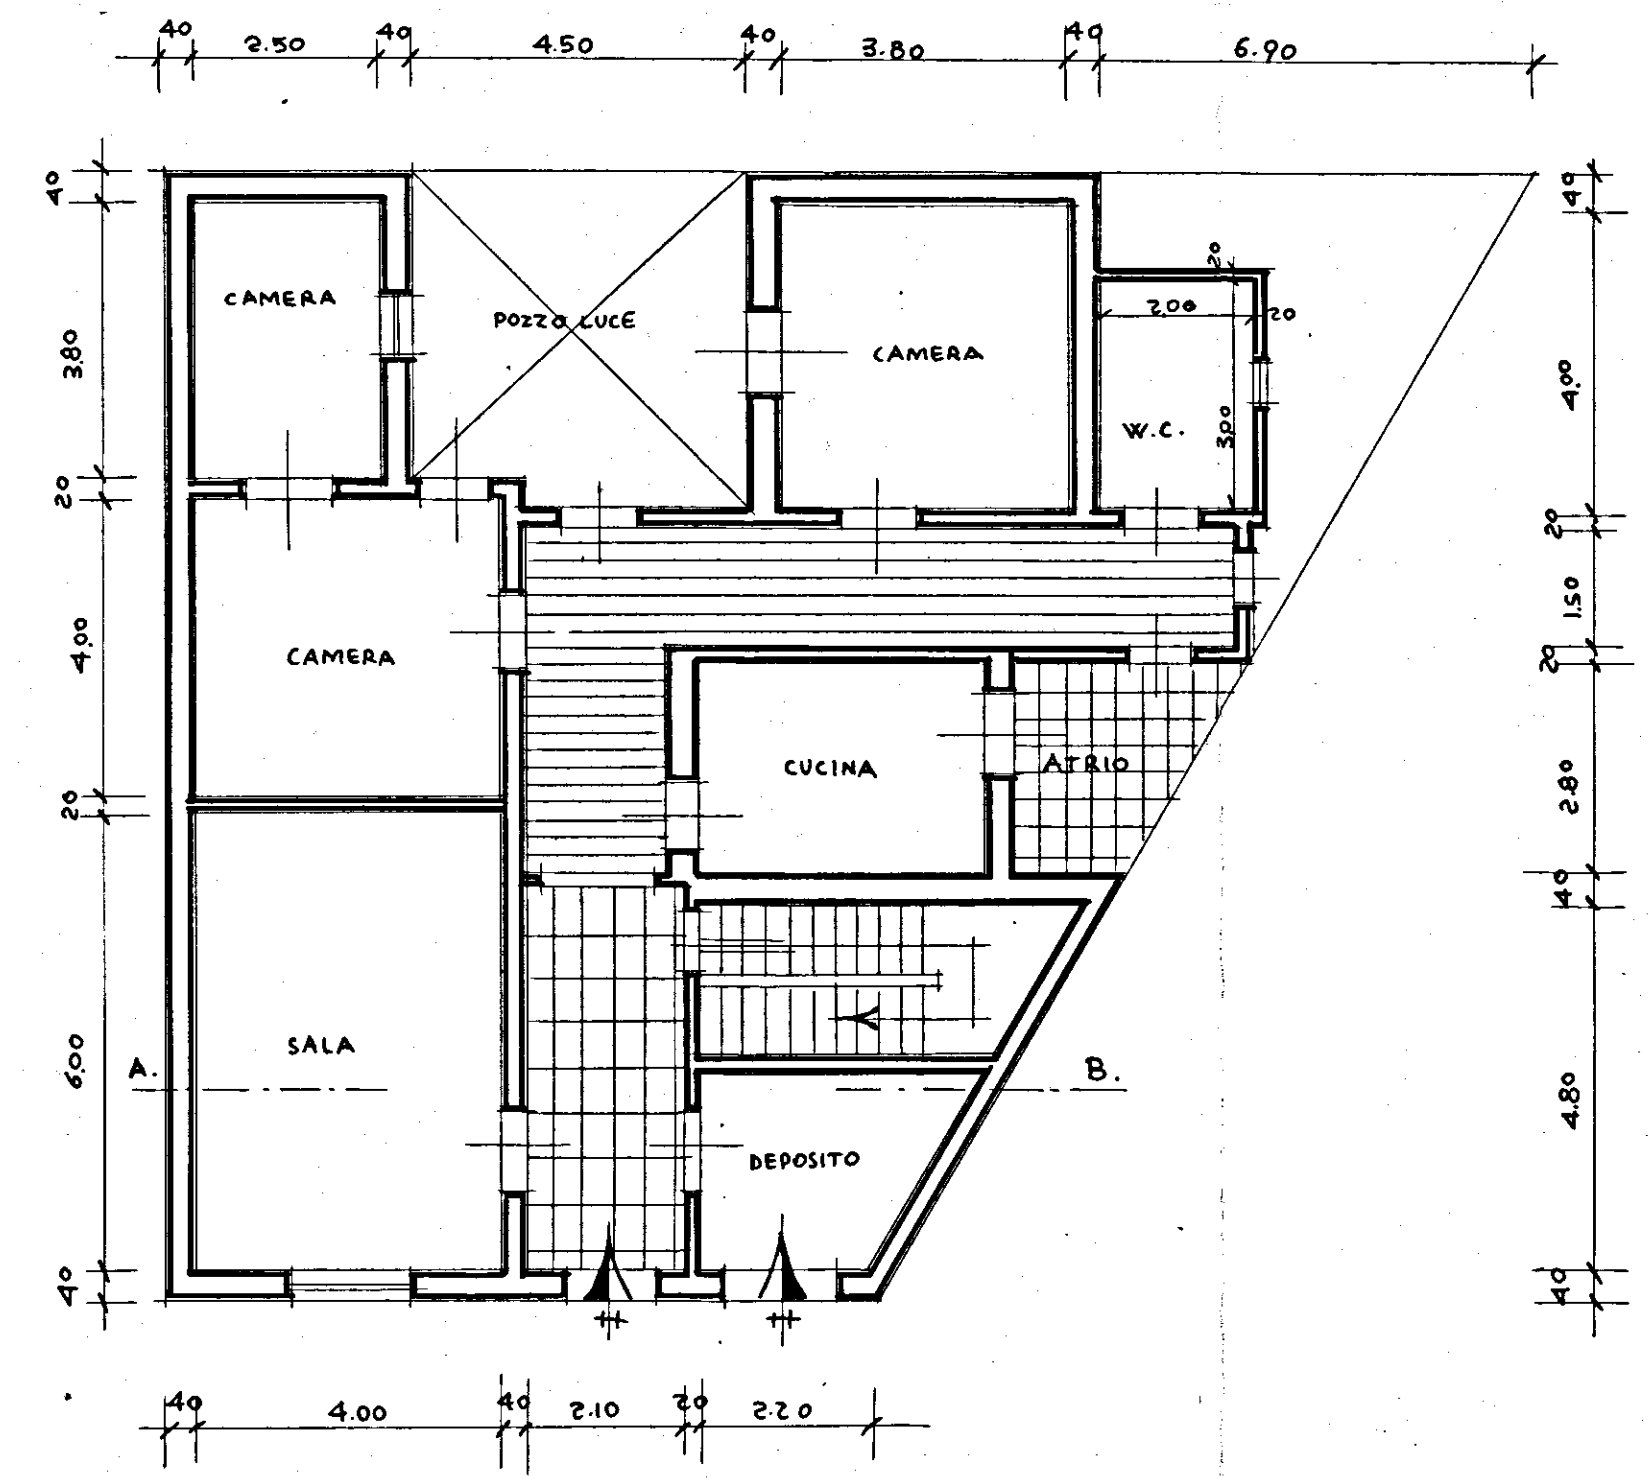

~ PIANTA