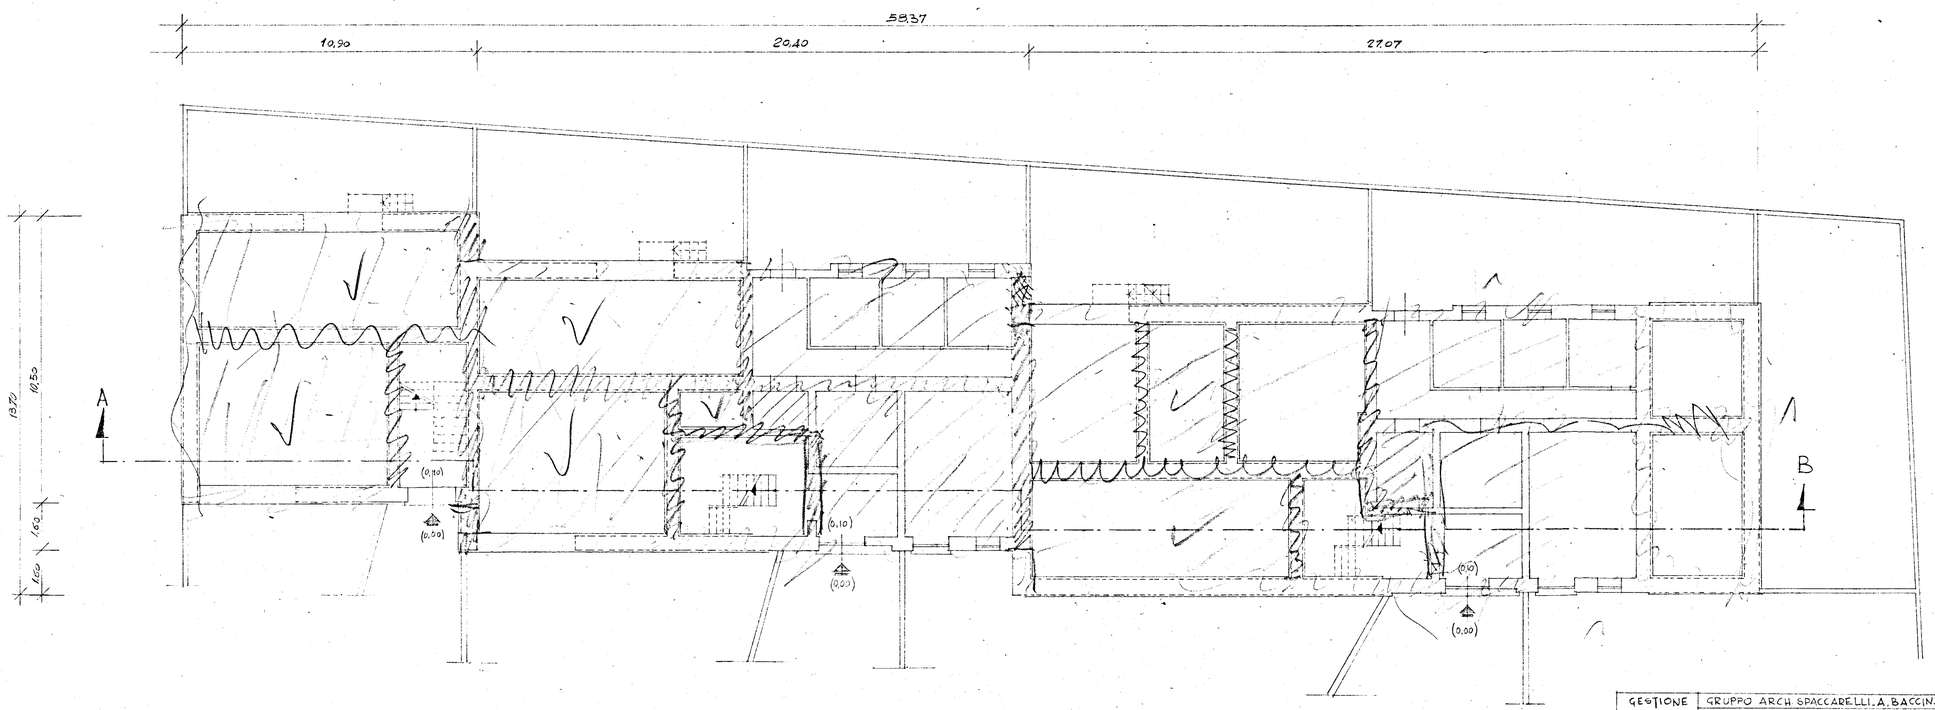

IL CAPOGRUPPO

GESTIONE	GRUPPO ARCH SPACCARELLI. A. BACCIN. BRUNO. TAVOLETTI. C. BACCIN	
INA CASA 2° SETTENNIO	ed. F	DISN° 6942
CASE in MESAGNE	N° 25. 26. 27. 28. 29	TAV 1 SERIE 243
STAZIONE APP. I.A.C.P. BRINDISI	PIANO TERRENO RAPP 1:100	ROMA 7 DICEMBRE 1959