
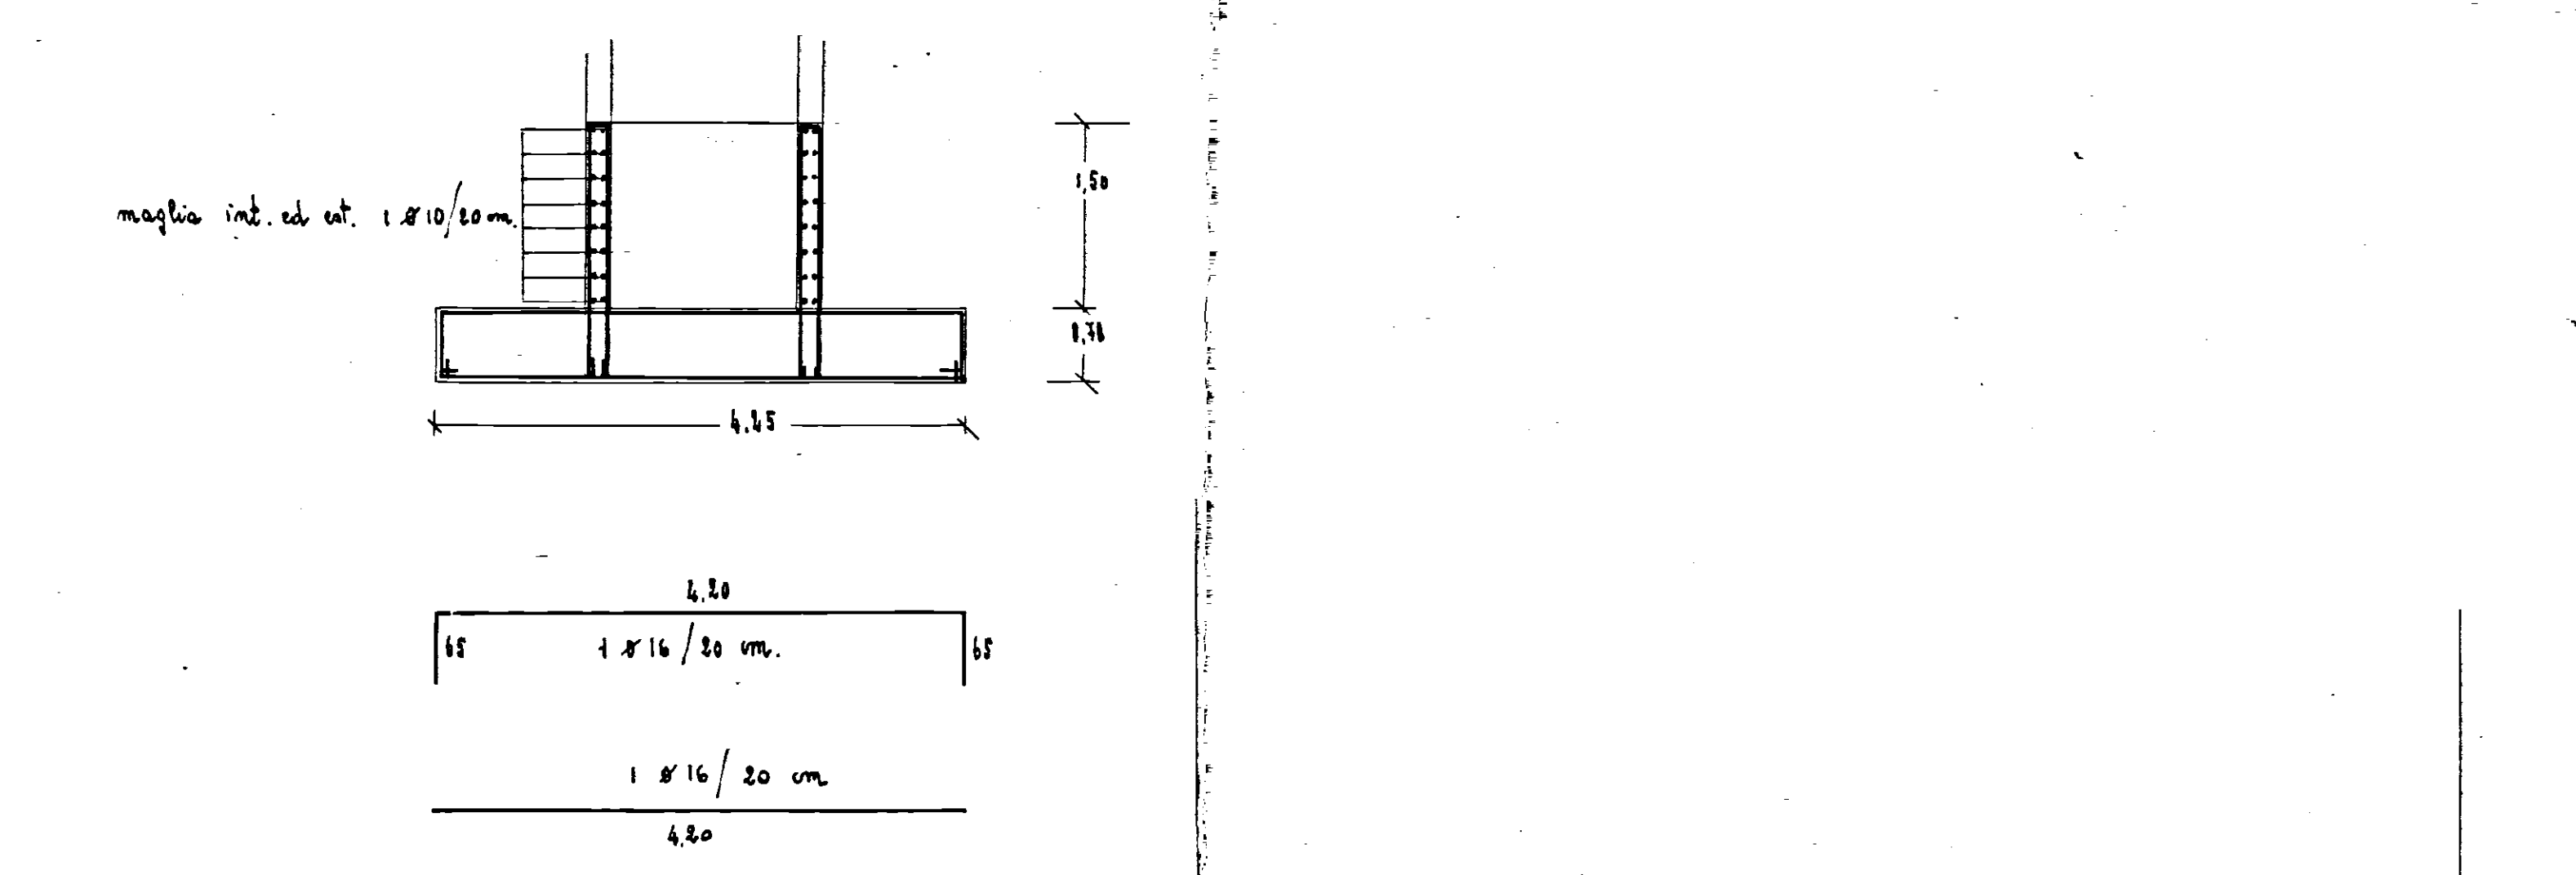
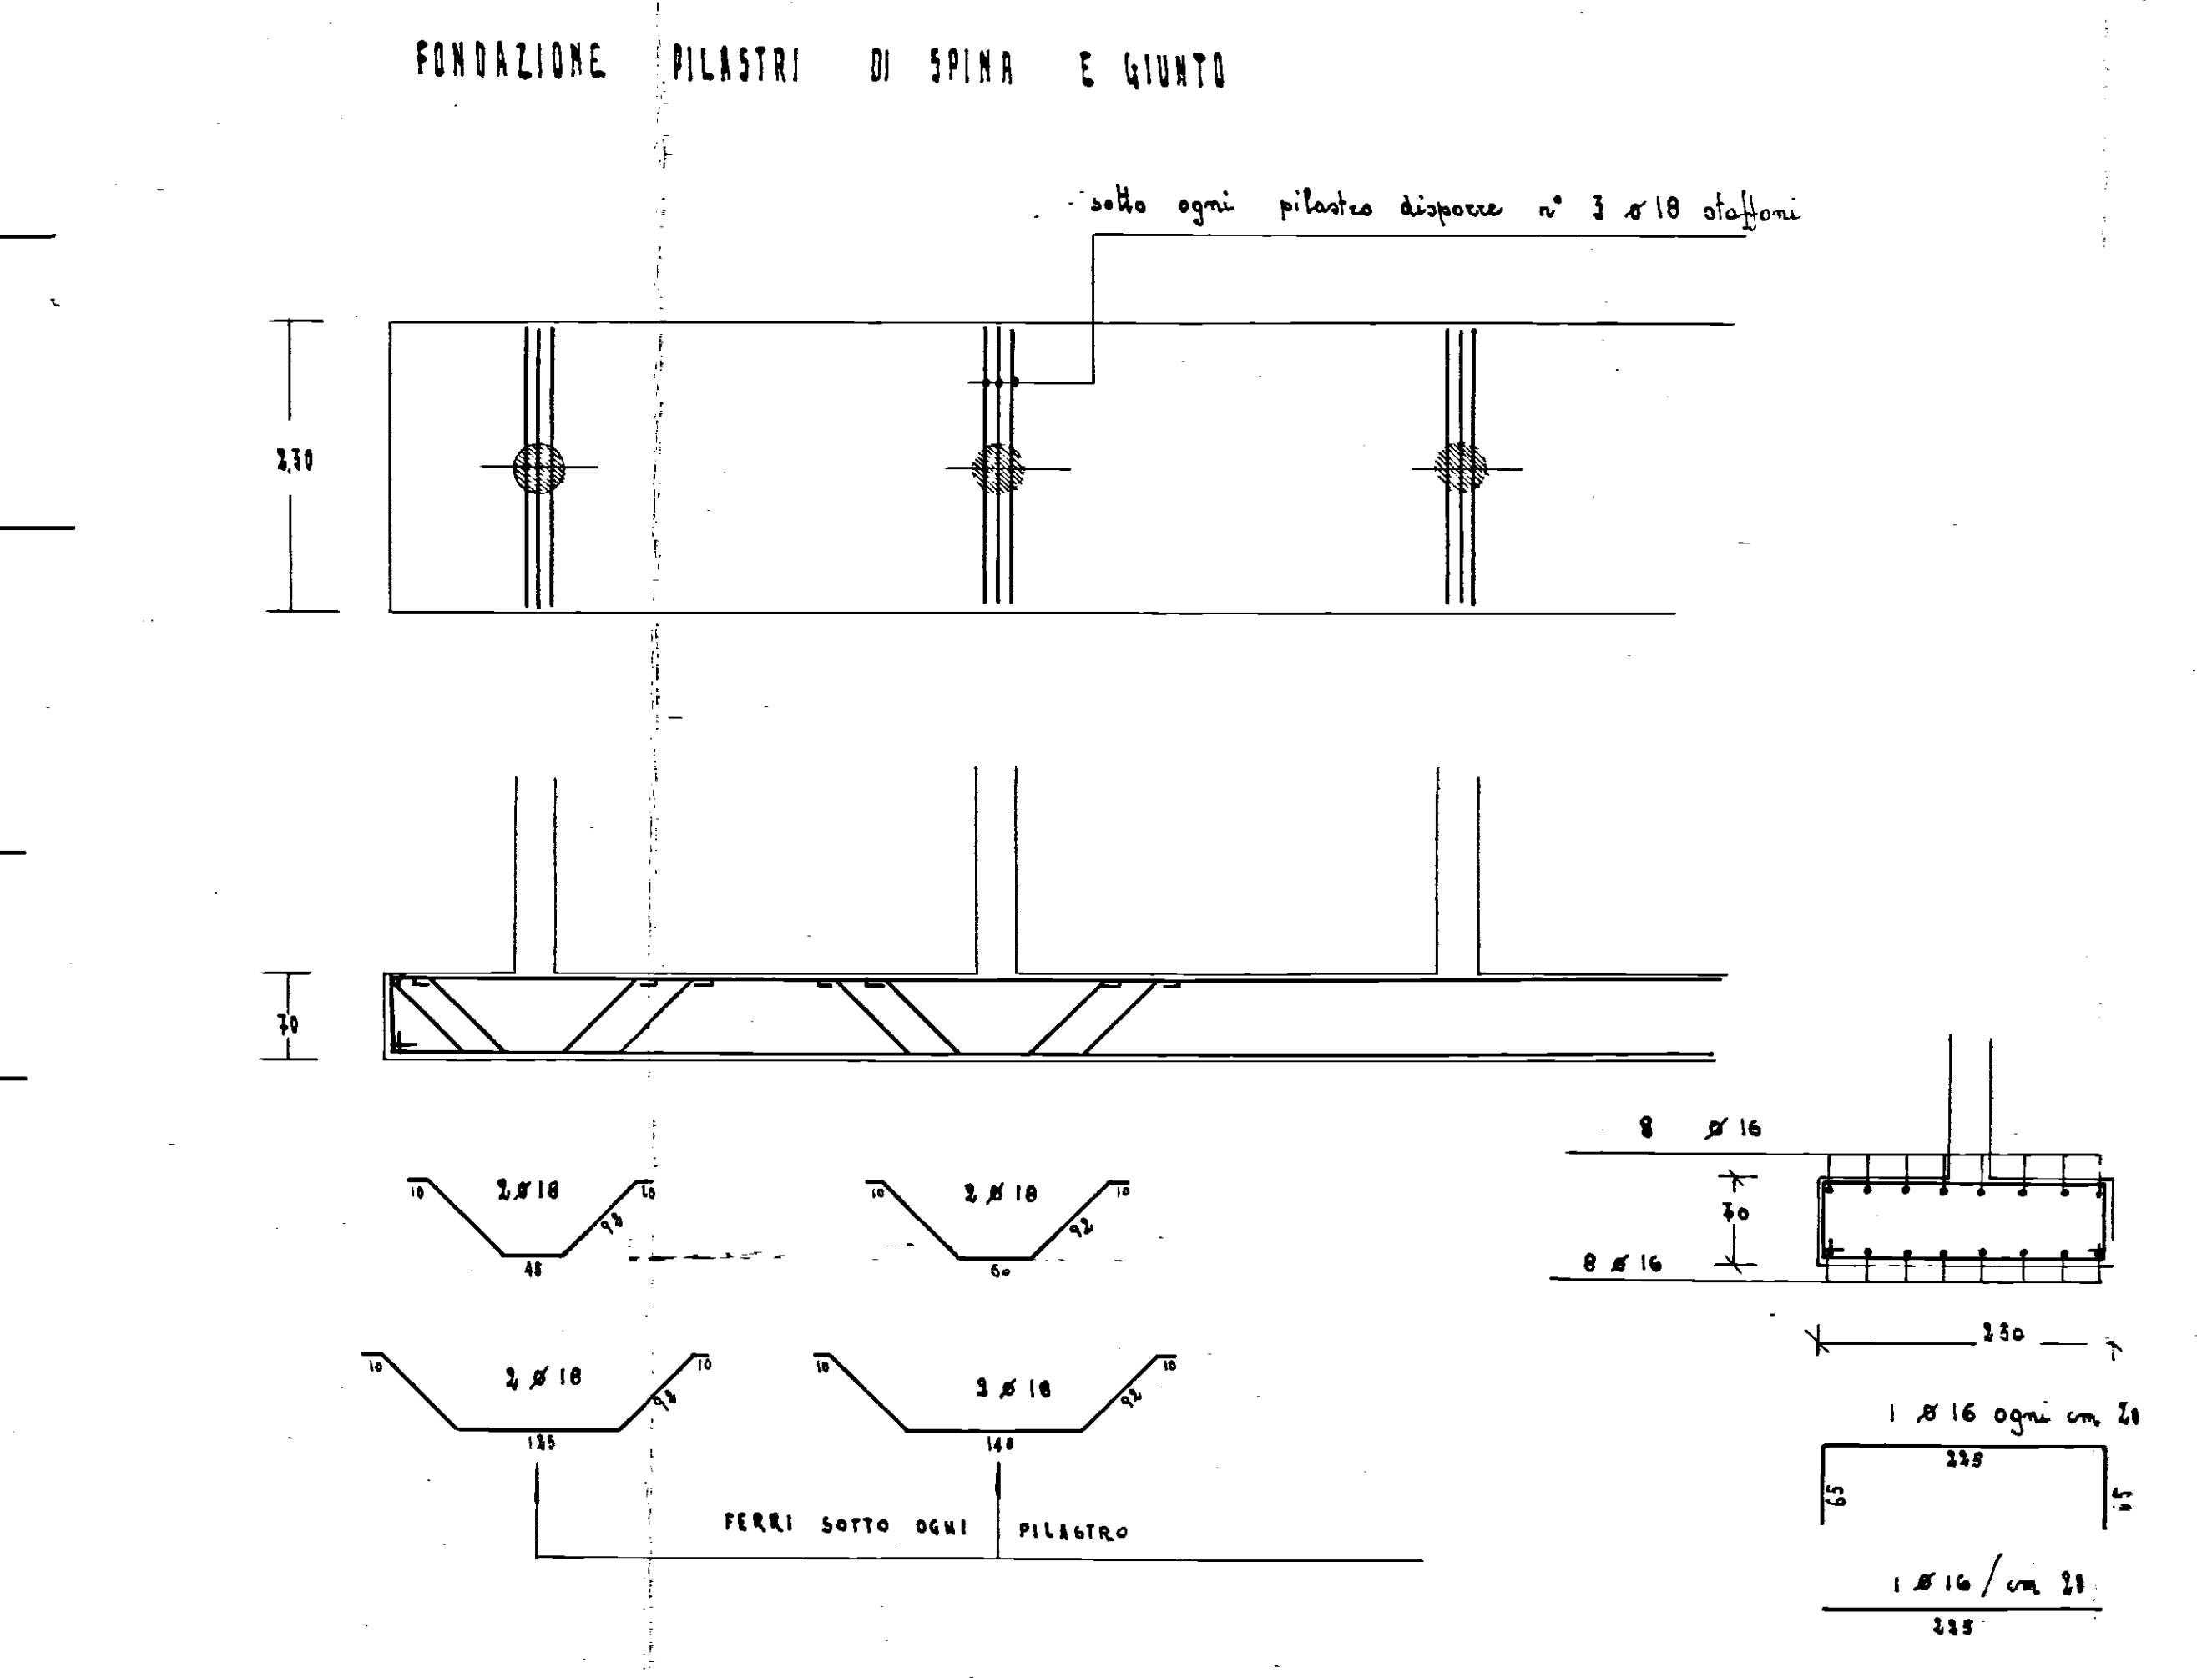


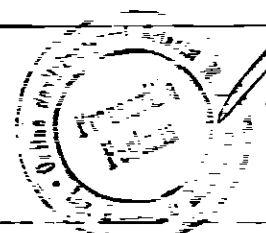

GESTIONE CASE LAVORATORI	INTERVENTO N° 1916	I. A. C. P.	
QUARTIERE S. ELIA - BRINDISI -			C. A. A. 06
PARRICCIATO 1 - 3			
LOTTO A ₂	competenza di ammissioni fondazioni		
calcolatore dott. ing. Romano Raffaele	CALCESTRUZZO classe 225		
	FERRO ARMATO Aq. 60-70		