
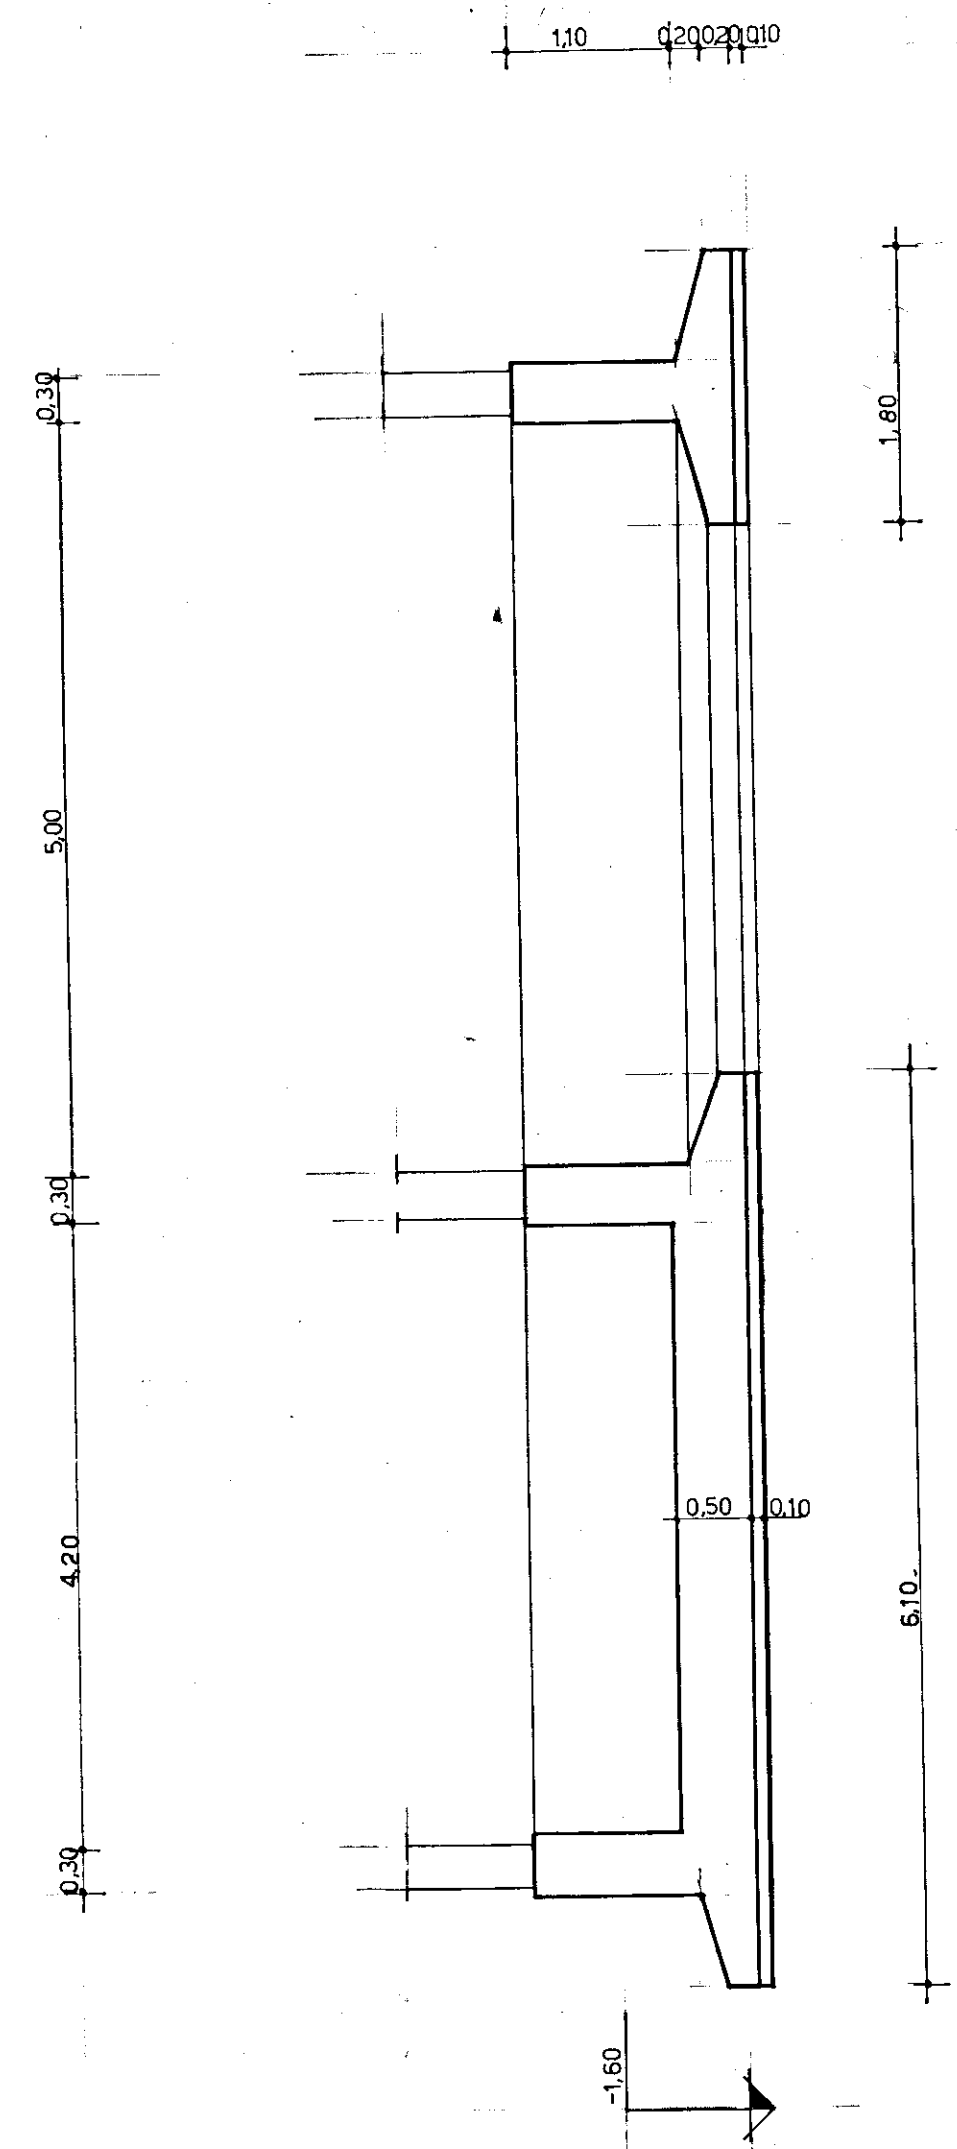


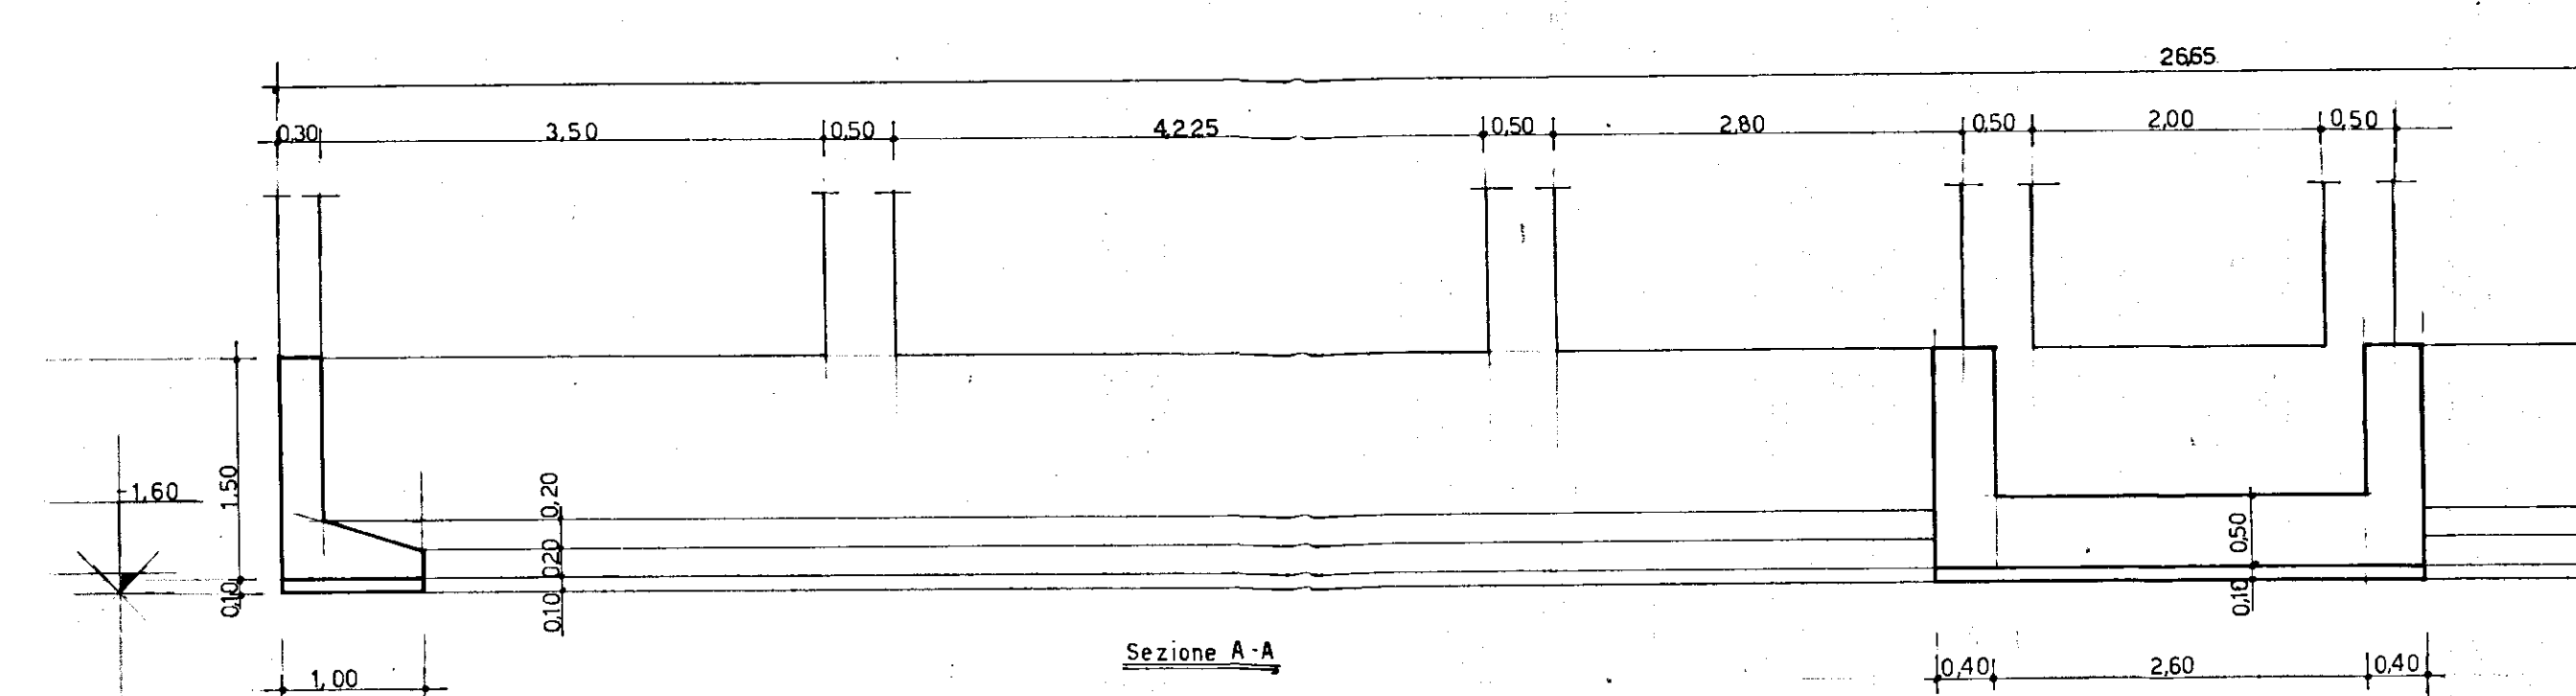

Gem. 3 al 730 mc. els
Tondini Aq 50-60
225 Kg 4mq
6/6/88

GESTIONE CASE LAVORATORI (segge 14.2.1963 n° 60)		INTERVENTO n° 82		STAZIONE APPALTANTE: I. A. C. P.	
RIONE COMMENDA - BRINDISI - EDILIZIA SOVVENZIONATA AREA A PALAZZINA TIPO D				data	agg 10
PIANTA FONDAZIONI RAPP. 1:50				archivio.	
Dott.ing. L. POTI	EDILIZIA	iscritta	note		
Dott.ing. N. VIVARELLI SCARASCIA	I M P I A N T I				
Dott.ing. G. CASANOVA	S T R U T T U R E				
Dott.ing. A. MALDARI	PROGRAMMAZIONE				
DIREZIONE LAVORI	I. A. G. P.				
			controllo	iscritta	