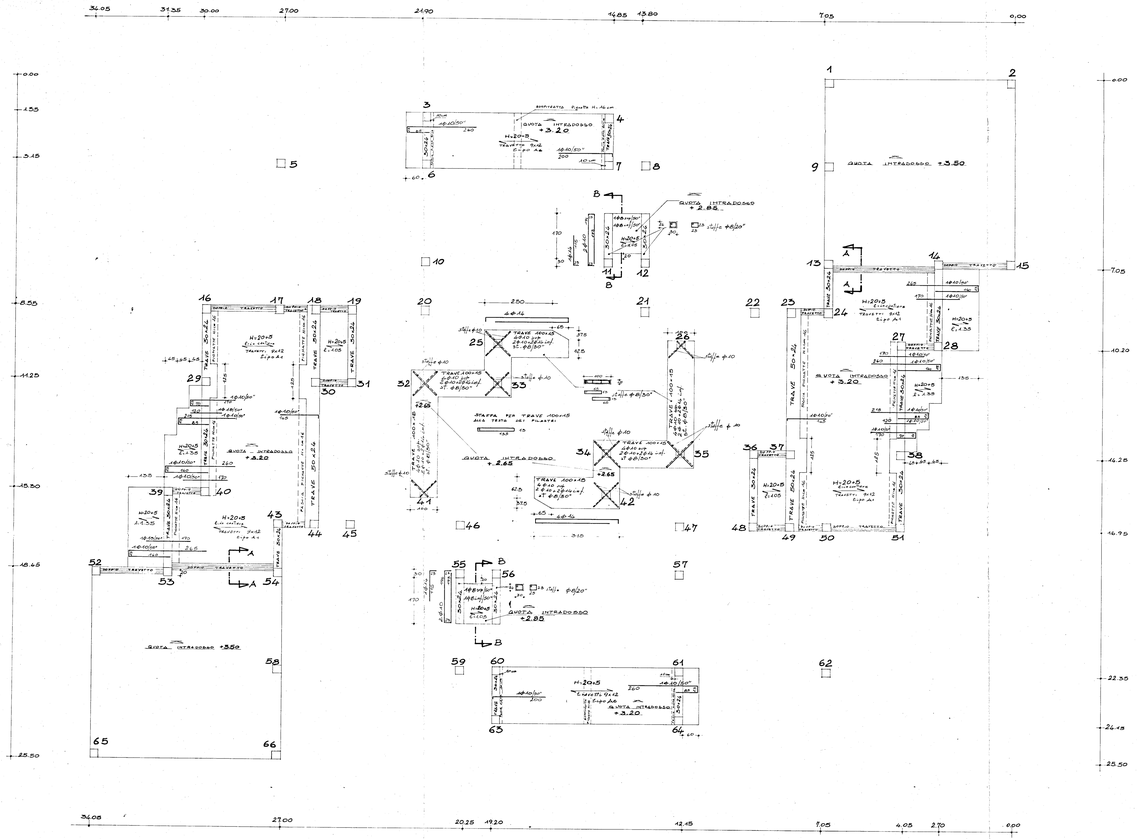

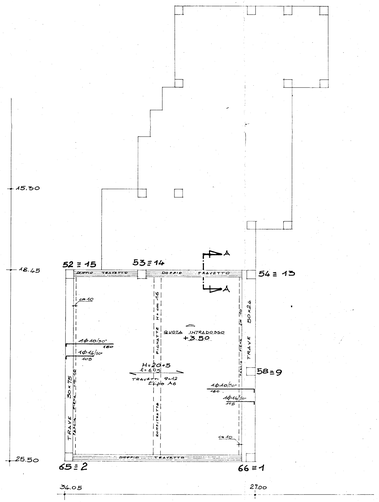

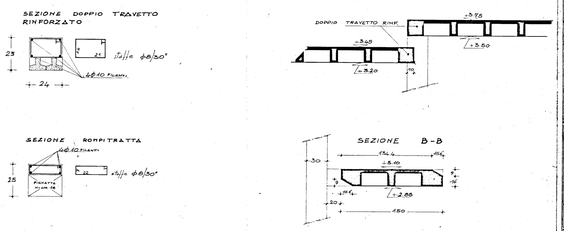

STRUTTURE	CEMENTO tipo	DOSAGGIO kg/mc	CONGLOMERATO classe	ACCIAIO tipo
FONDAZIONI	325	3.00	250	F.B 38K
PILASTRI	425	3.50	300	F.B 38K
SOLAI	425	3.50	300	F.B 44K
RIMANENTI STRUTTURE	325	3.50	300	F.B 44K
PRESCRIZIONI PER IL CONGLOMERATO	CEMENTO tipo	DOSAGGIO kg/mc	CALCESTRUZZO classe	
	425	3.50	300	
TRAVI CARATTERISTICHE DELL'ACCIAIO	STAFFE tipo	TONDI TER. tipo	TONDI COMPRESS. tipo	
	F.B 44K	F.B 44K	F.B 44K	

note

CARICHI DI PROGETTO		CONTINUA				
PERMANENTI	SP. SOLAIO	250 kg/mq				
	SC. TRAVETTI					
	PESO PIANTA	100 kg/mq				
	TOT. PERMANENTI	350 kg/mq				
ACCIDENTALI		150 kg/mq				

ULTERIORI PRESCRIZIONI E NOTE

PREDISPORRE SU TUTTI I SOLAI UNA CINTURA DI ESTRETTORE A MAGLIA INGEGGIATA ϕ 8/30".

DATA	MODIFICHE	FIRME

STUDIO TECNICO DI INGEGNERIA
corso garibaldi 27 - tel 223150
72100 brindisi

progettazione:
CORSO STRUTTURE IN C.A. E ACCIAIO
impianti tecnologici:
consulenza tecnica

ALLEGATO **5**

PROGETTO DELLE STRUTTURE IN C.A. DI ASILO NIDO DA ERIGERSI IN FASANO NELLA ZONA 2 DEL PIANO REDATTO IN ATTUAZIONE DELLA LEGGE 18/6/1962 N. 167

SCALA 1 : 50

DISEGNATO

DATA Marzo 1980

RIGORNAMENTO

1° MODIFICHE N. n° data:

2° MODIFICHE N. n° data:

OGGETTO: - SOLAIO ALLE QUOTE DI INTRADOSSO : + 3.50 ; + 3.20 ; + 2.85 ; + 2.65 ; + 2.20

EDILIZIA SOCIALE
Legge 865 del 22/10/971 - art. 08/b

PROGETTISTA

ESECUTORE LAVORI

DIRETTORE LAVORI