



SEZIONE 1-1

1

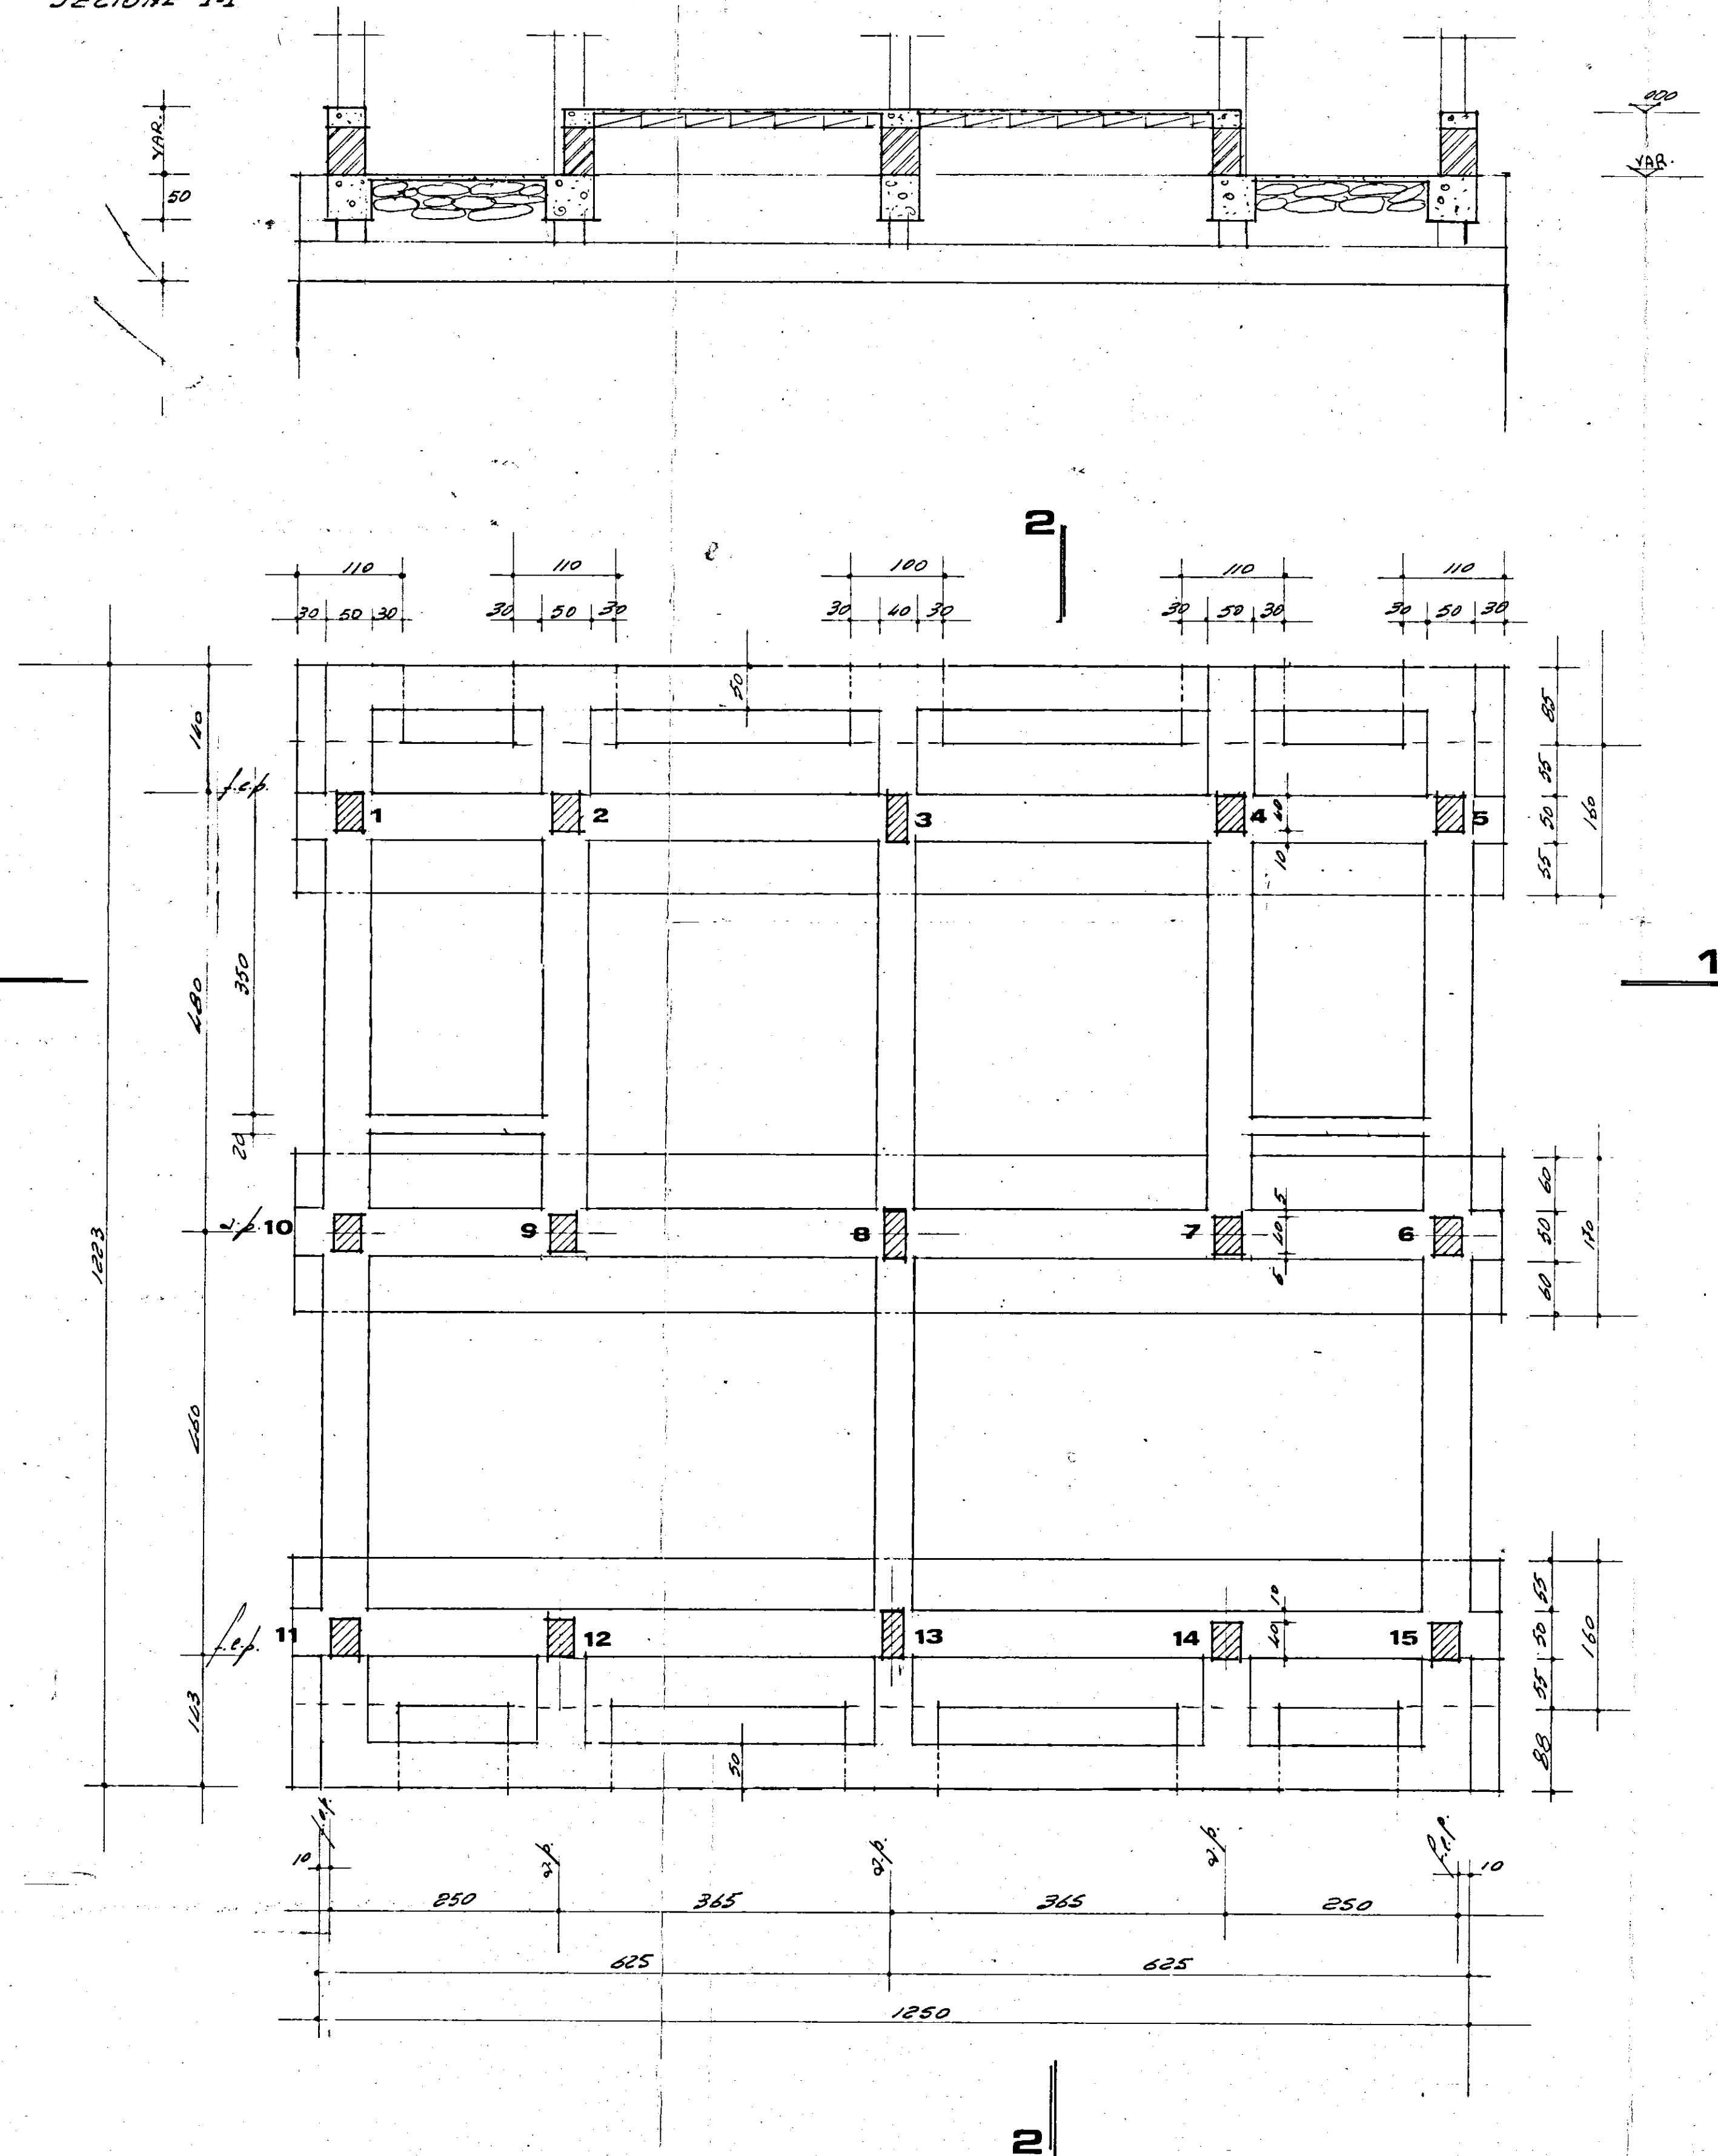

SEZIONE 2-2

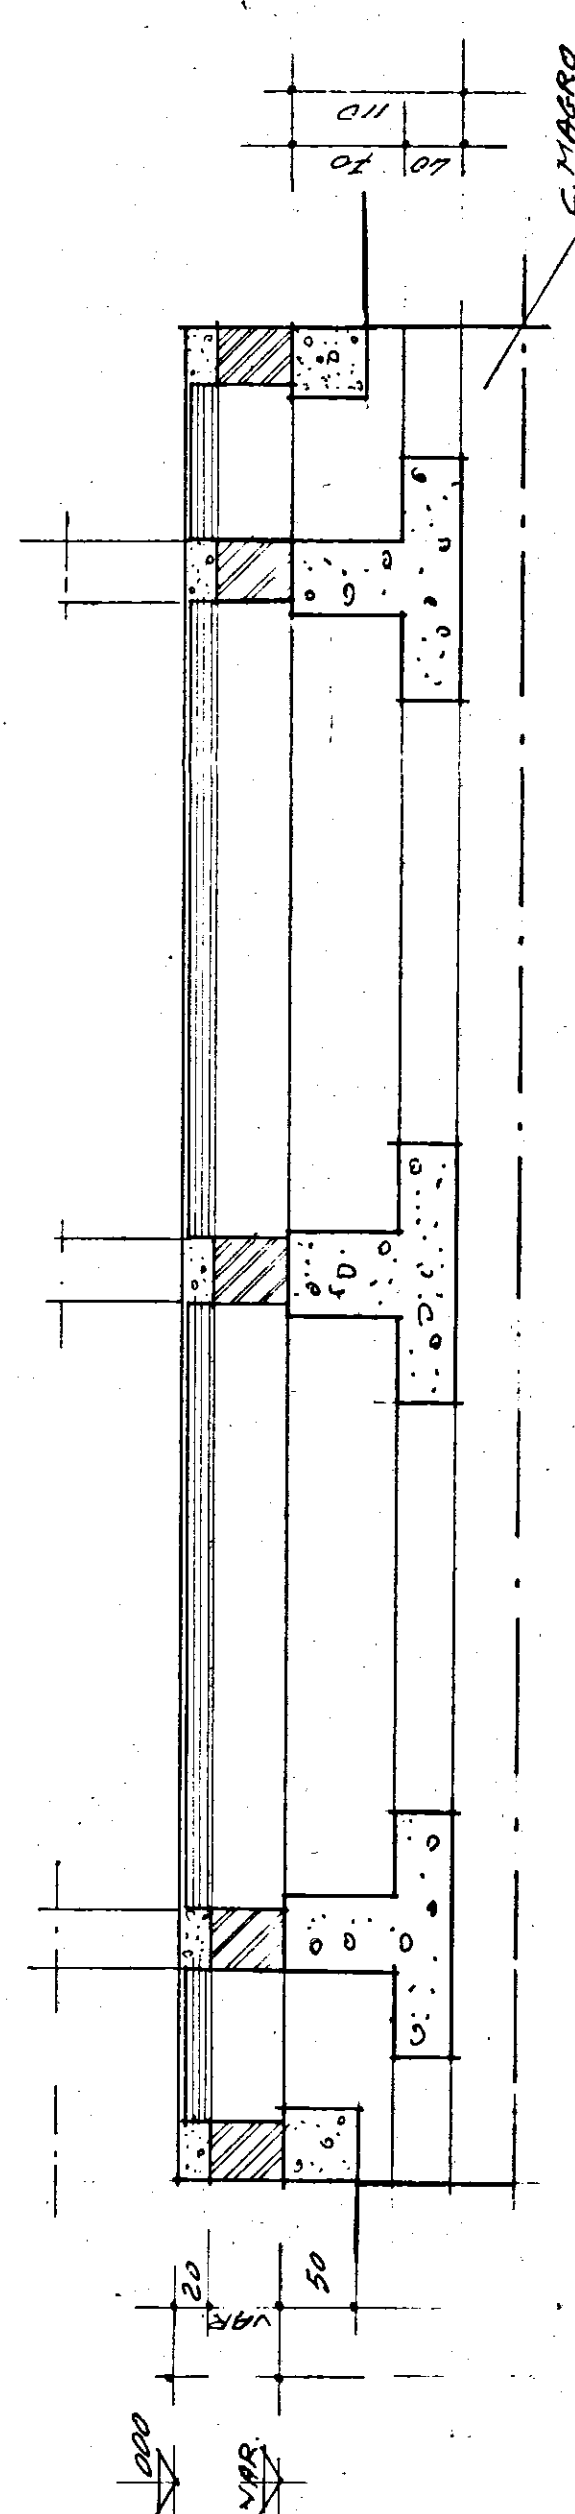

Dott. GAETANO CAPETO
Impresa Costruzioni
BRINDISI

PER INFORMAZIONI MATERIALI
COSTRUZIONE di cemento tipo R335
R200 a compressione dopo 28 gg. a $\sigma_c = 200$ Kg/cm²
calcoli di lavoro: $\sigma_t = 60$ Kg/cm²
acciaio F.B.32K avente un limite di snervamento superiore
a $\sigma_s = 32$ Kg/cm²
allungamento a rottura superiore a $\epsilon = 23\%$
di lavoro: $\sigma_l = 1600$ Kg/cm²

I.A.C.P. BRINDISI

COSTRUZIONE DI N° 26

ALLOGGI PER LAVANDATORI

AGRICOLI IN TUTURANO

CARPENTERIA

FONDAZIONI

PALAZZINA ISOLATA

Ing. PER FRANCESCO RINTO
Ingegnere
BRINDISI
123

APRILE 1977

TAV. N° 1

IMP. GAETANO CAPETO