


IMPRESA CORRADO, BRINDISI, CORSO ROMA 101
INTERVENTO 567
QUARTIERE S. ELIA BRINDISI
EDIFICI TIPO 8-9-10


CARPENTERIA PIANO COPERTURA BOX

Disegni in scala 1:50

EDIFICIO 8_B

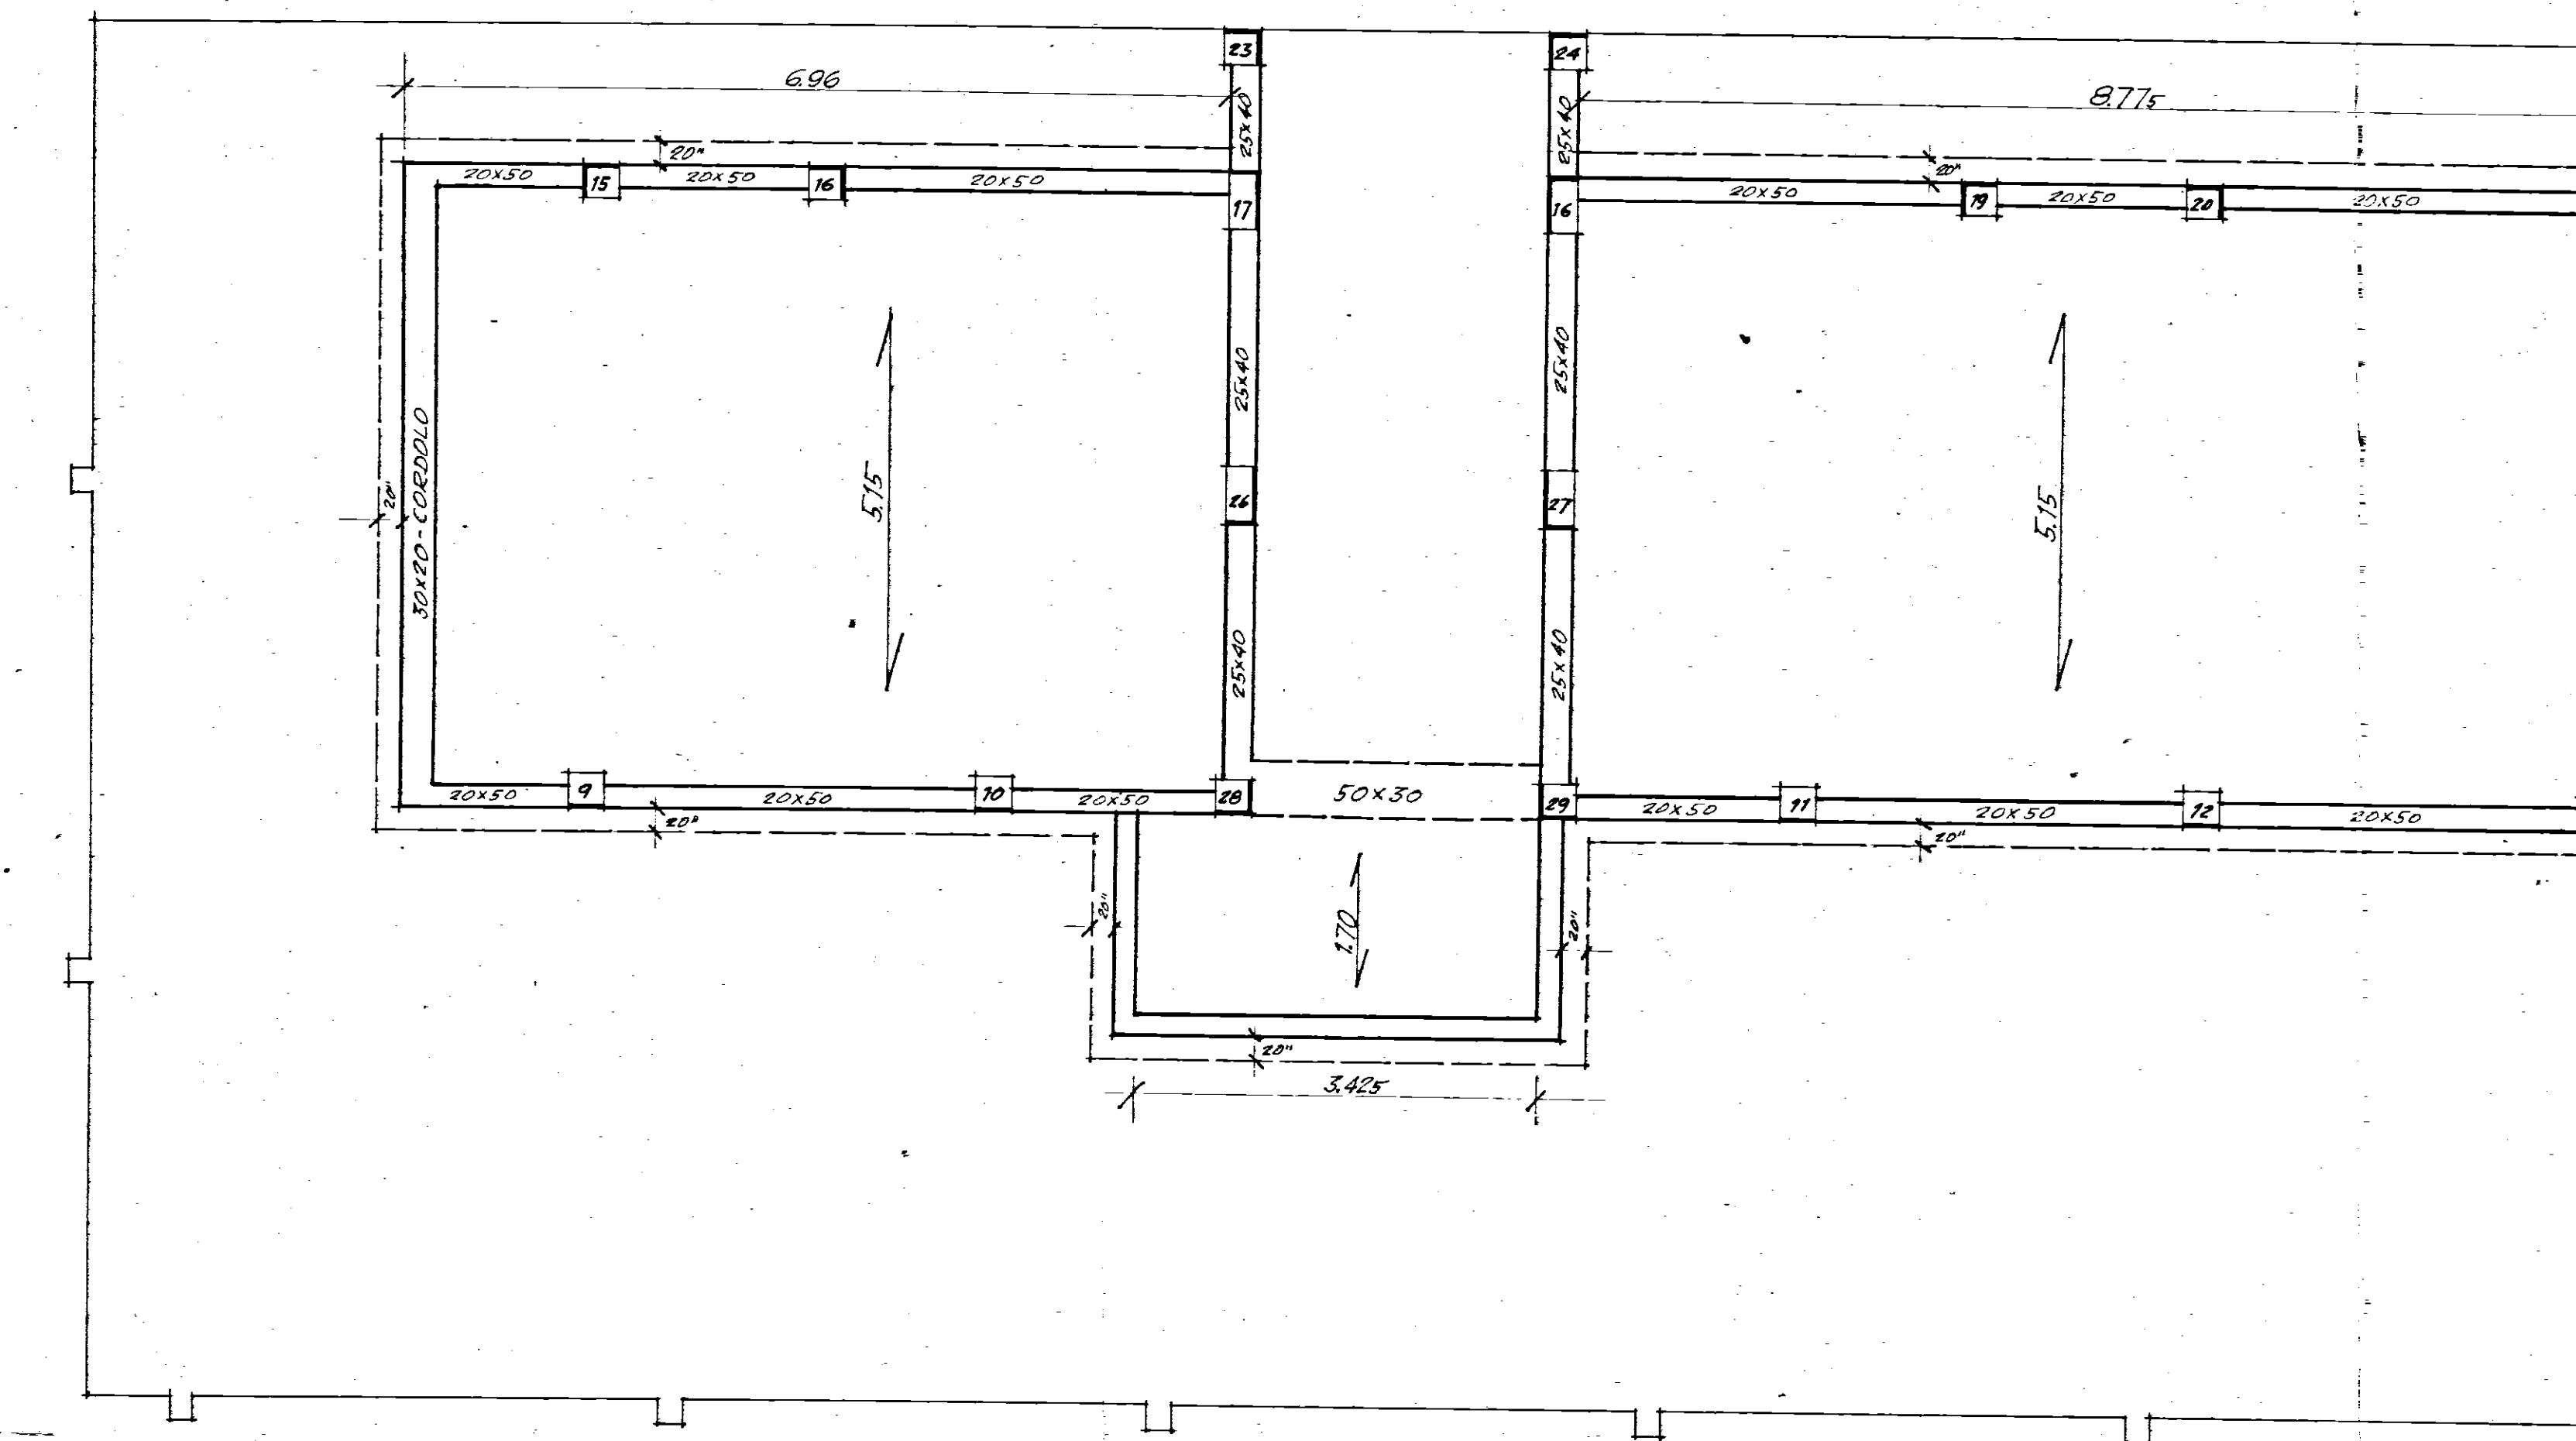

EDIFICIO 9_D

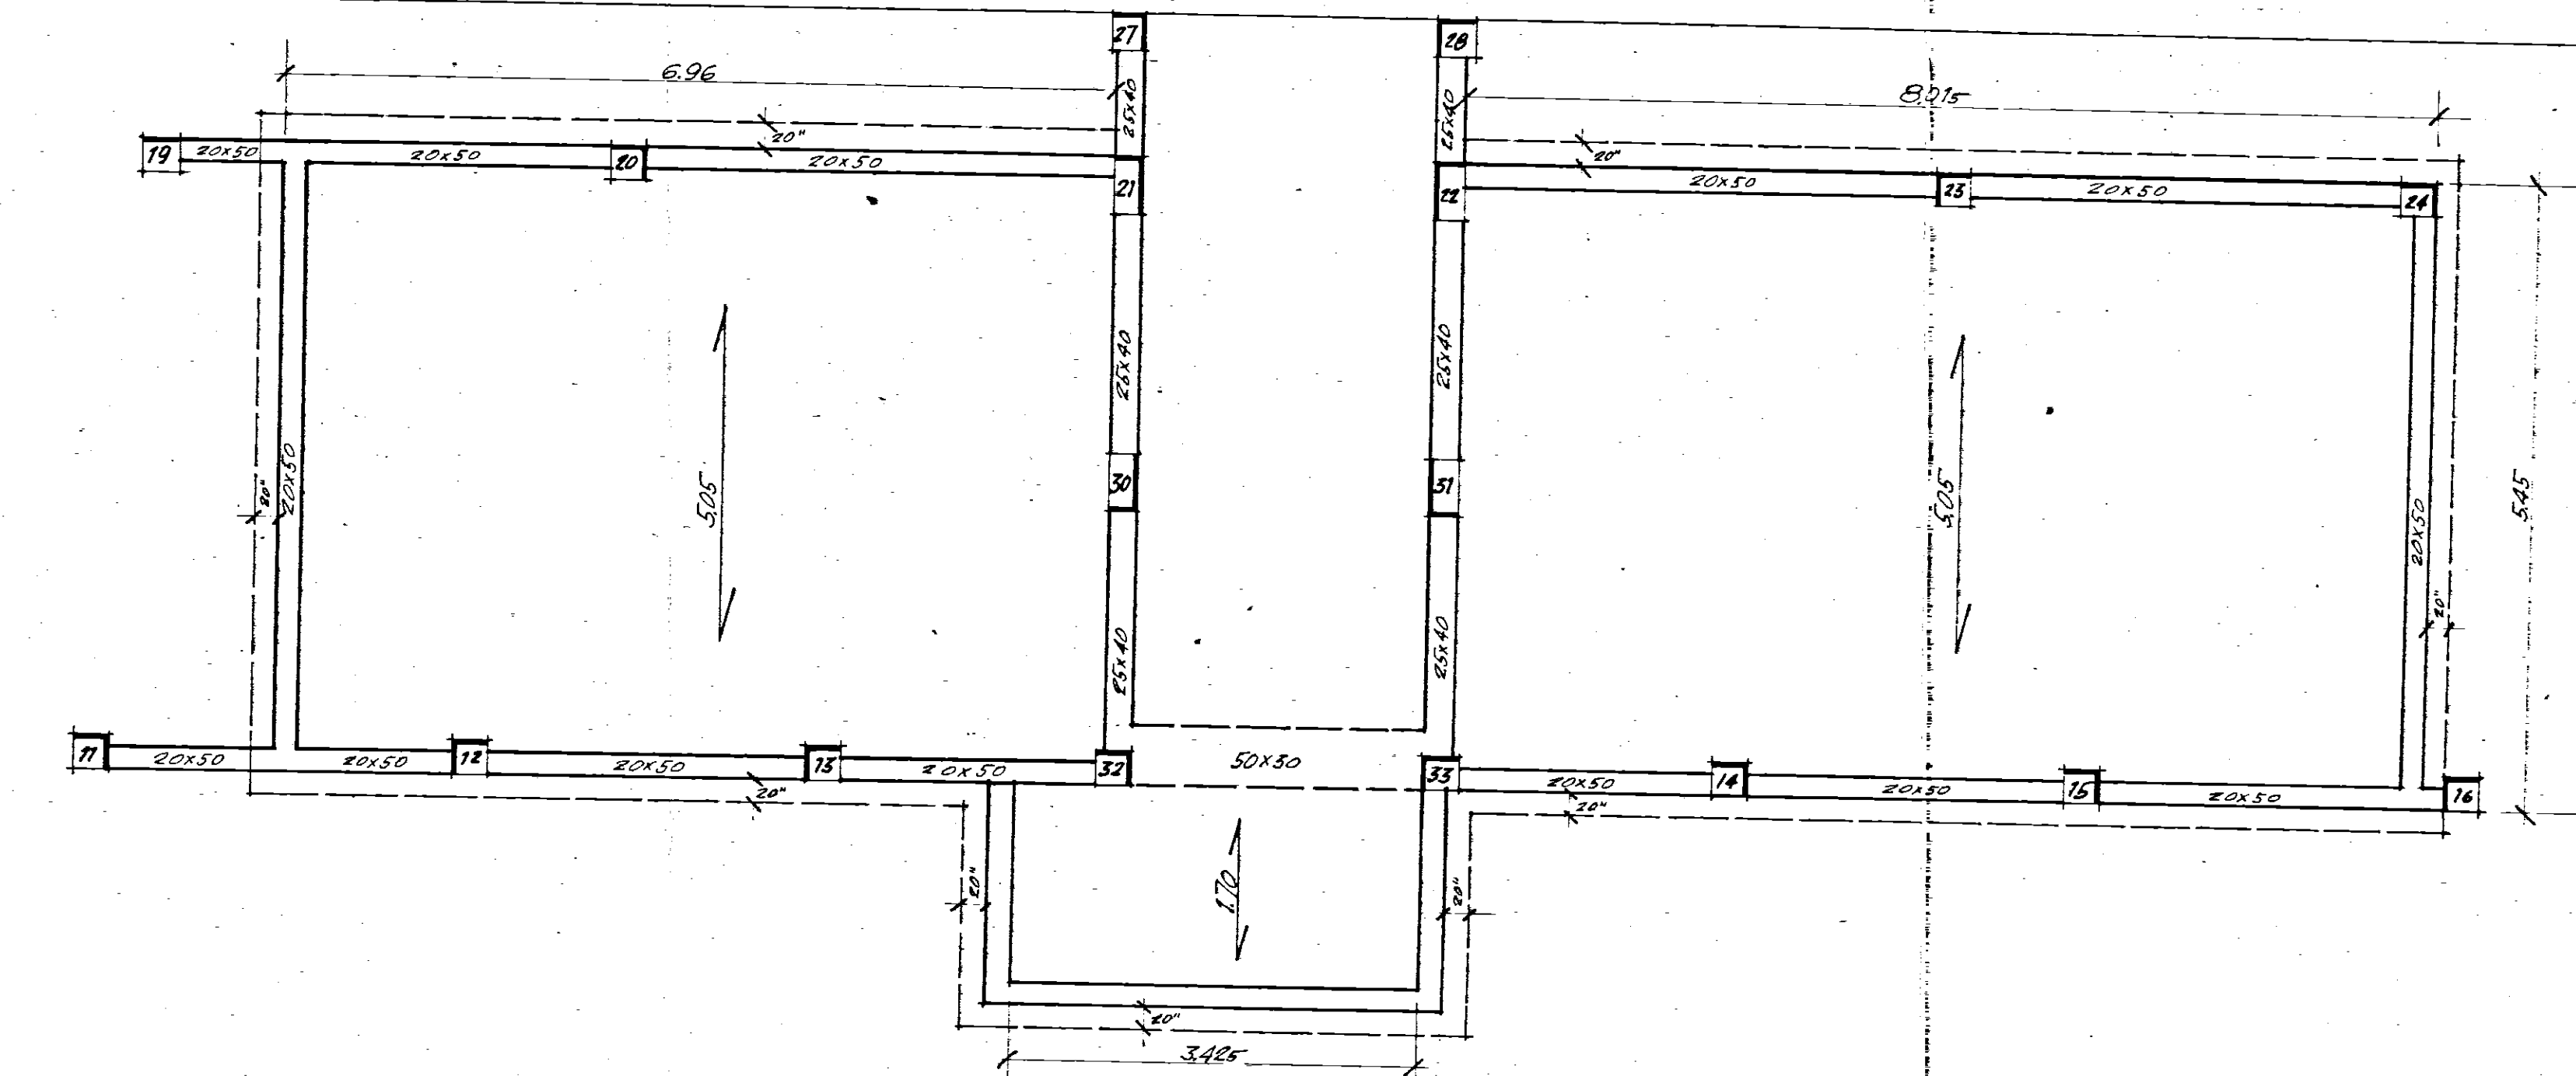

EDIFICIO 10_C

