



comune	BRINDISI
progetto	ALLOGGI I. A. C. P. 24/8
CORPO 'B'.	
progettista	UFFICIO TECNICO I. A. C. P. BRINDISI
impresa	CAPETO ANTONIO
dir. lavori	
calcolatore	c. s. Ing. PINTO P. .
OGGETTO	TABELLE ARMATURE DI PREFABRICATI
CONDIZIONE PER TRAVI "K" IMPALCATI I-II-III	20
data	GIUGNO '83
PRESCRIZIONI	R'bk 250 kg/cmq scale FeB 44 k

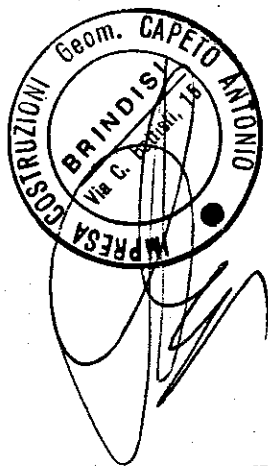

Ing. PIER FRANCESCO PINTO
Ordine degli Ingegneri
BRINDISI
N. 120

STRUTTURE PREFABBRICATE SISTEMA (K) REALIZZATE DALLO STABILIMENTO
A.L.A. SYSTEM S.p.A. S.S. 96 KM. 110 MODUGNO (BARI) TEL. 080/562353

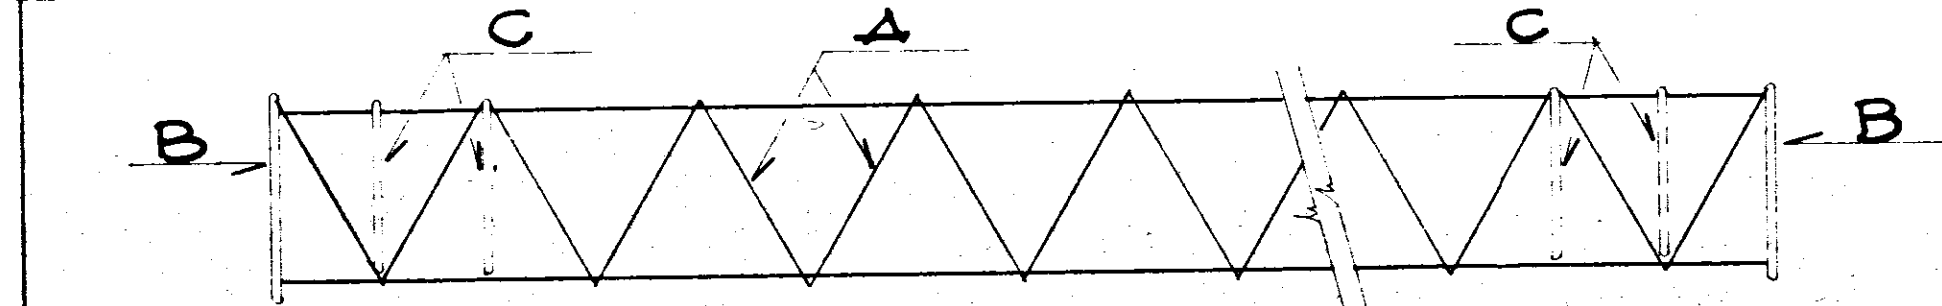

TRAVE	STAFFA	STAFFA	STAFFA	Pos. "D"	Pos. "E"	Pos. "F"	Pos. "G"		Pos. "I"
N.	A	B	C	2φ	φ	1φ	φ	2φ	φ
1 P	1φ10/25"	2φ8	4φ8	14	236			12	259
2 C	4φ12/φ10	2φ10	"	14	280			14	297
3 C	"	"	"	14	292			16	309
4 C	"	"	"	14	292			16	309
5 C	4φ12/φ10	2φ10	"	14	280			14	297
6 P	1φ10/25"	2φ8	"	14	244			12	267
7 C	2φ12/φ10	2φ10	"	14	250			14	267
8 C	"	"	"	14	250			12	267
9 C	6φ12/φ10	"	"	18	340			18	357
10 C	"	"	"	18	340			18	357
11 C	2φ12/φ10	"	"	14	250			12	267
12 C	"	"	"	14	250			14	267
13 P	1φ10/25"	2φ8	"	14	236			12	259
* 14 C	2φ12/φ10	2φ10	"	14	250			12	267
15 C	6φ12/φ10	"	"	14	322			18	339
16 C	"	"	"	14	322			20	325
* 17 C	2φ12/φ10	"	"	14	250			12	267
18 P	1φ10/25"	2φ8	"	14	244			14	253
19 P	1φ8/25"	"	"	12	451			12	474
20 P	"	"	"	12	371			12	384
21 P	"	"	"	12	451			12	474
22 P	"	"	"	12	371			12	384

* N.B. AL II° E III° IMPALCATO LE TRAVI T14 C E T17 C DIVENTANO DI TIPO PEDIMETRALE : T14 P E T17 P
CON ARMATURA PREVISTA SECONDO QUANTO SEGUE :

T14 P	2φ12/φ10	2φ10	4φ8	14	244	12	267	14	253	6	250
T17 P	2φ12/φ10	2φ10	4φ8	14	244	12	267	14	253	6	250

