

IACP - BRINDISI

Progetto per la costruzione di edifici residenziali in Ostuni

- Piano di zona 167 - nucleo A
Lotti 27 - 28 - 29 - 30

PROGETTAZIONE

ORDINE DEGLI
ARCHITETTI
dr. architetto
CASSONE
ARCH. GAETANO CASSONE
ING. ERMANNO SIBILIO E BRINDISI
Isola. 167 n. 322



L'IMPRESA


IMPRESA EDILE
STELLA ROLANDO
Via Ennio 18
72010 Ostuni (BR)
Tel. 82449

PLANIMETRIA

scala 1:500

TAV 2

830 320 830 350 480 320 480 680 480 320 480 350 770 330 1370 230

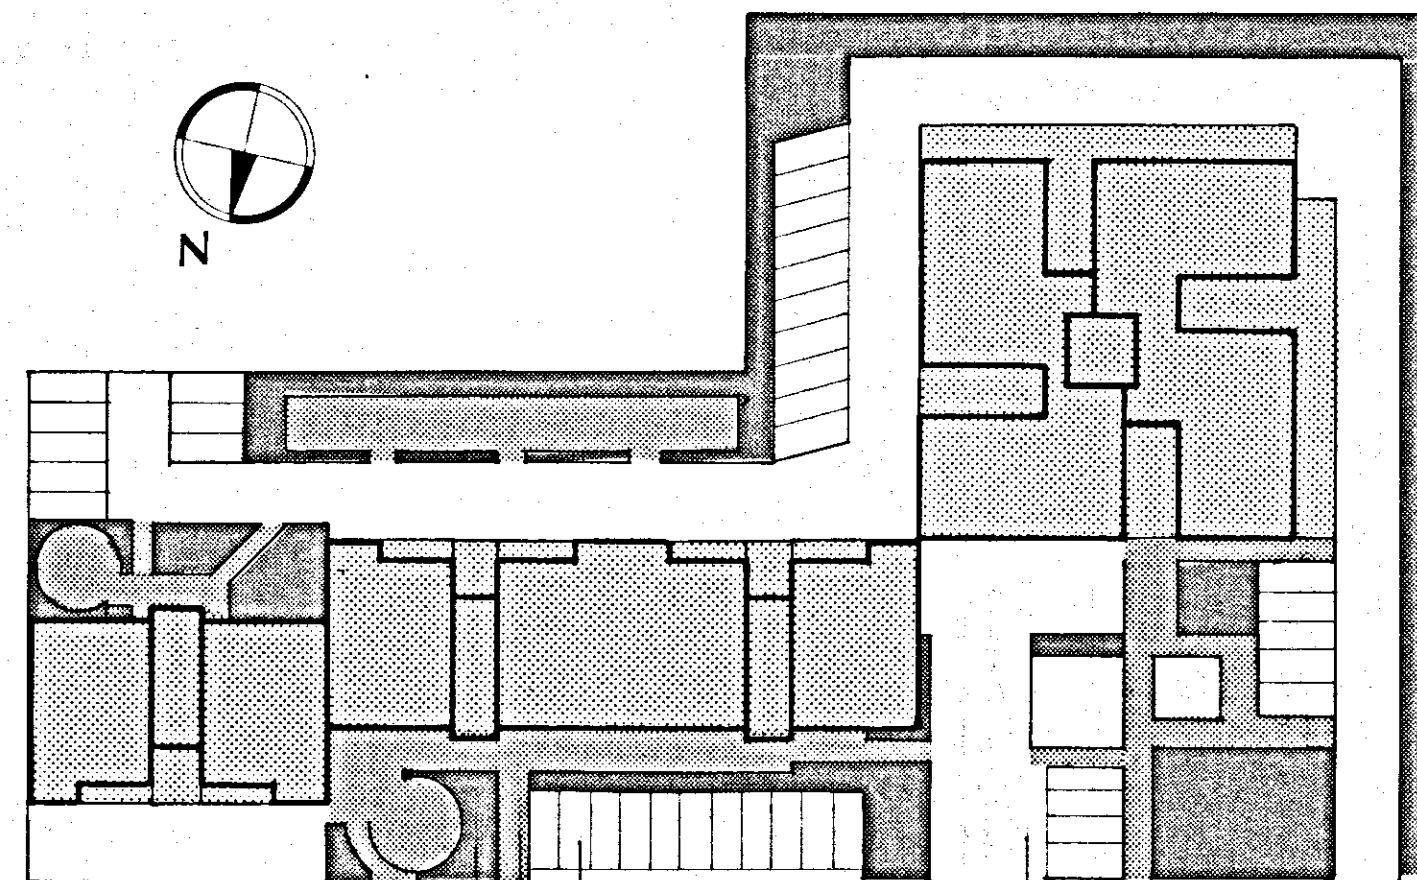

1230 430 770 330 1370 230

430 1200 1370 330 500 230

350 480 320 480 350 830 320 1620 320 830 1370 330 770 230

PARCHEGGIO

PERCORSI PEDONALI

PERCORSI CARRABILI

VERDE