


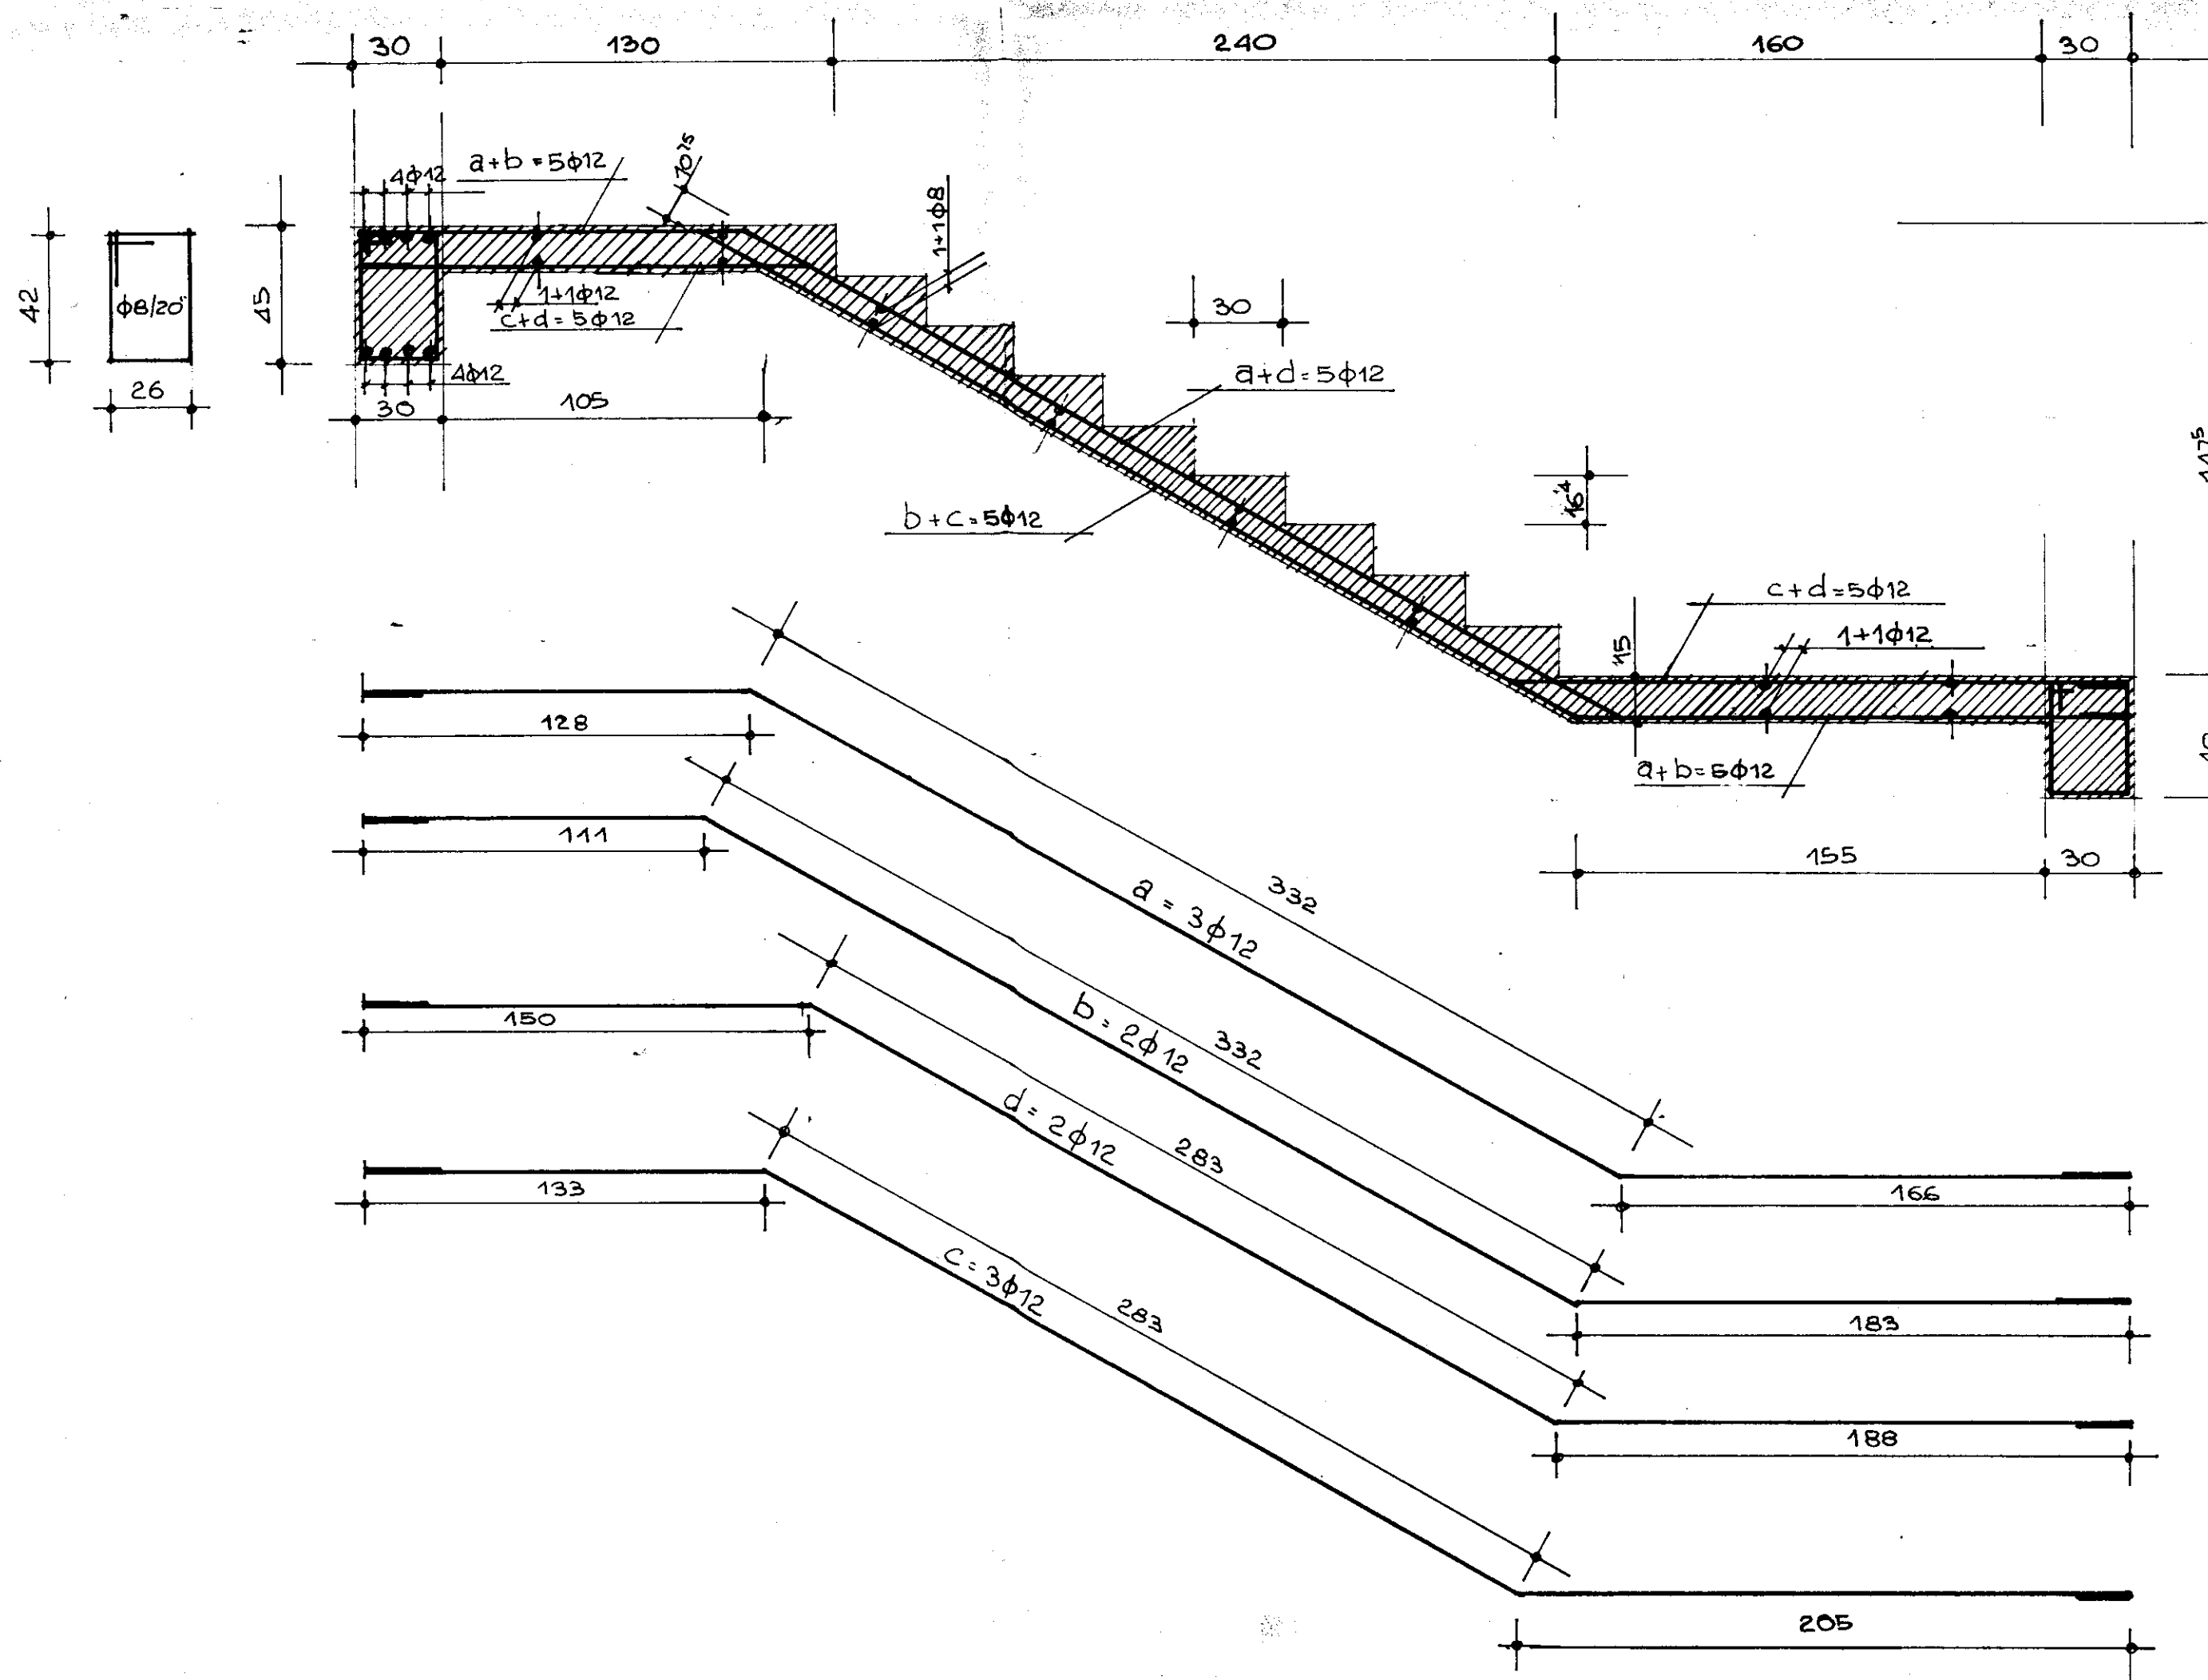


 DIRETTORE DEI LAVORI
 Ing. Antonio Longo

rapp: 1:2