

ISTITUTO AUTONOMO CASE POPOLARI DELLA PROVINCIA DI BRINDISI

PROGETTO CASE POPOLARI IN BRINDISI (LEGGE 640)


SCALA 1:100

PROSPETTO LATO SCALE

E



SEZIONE A-B

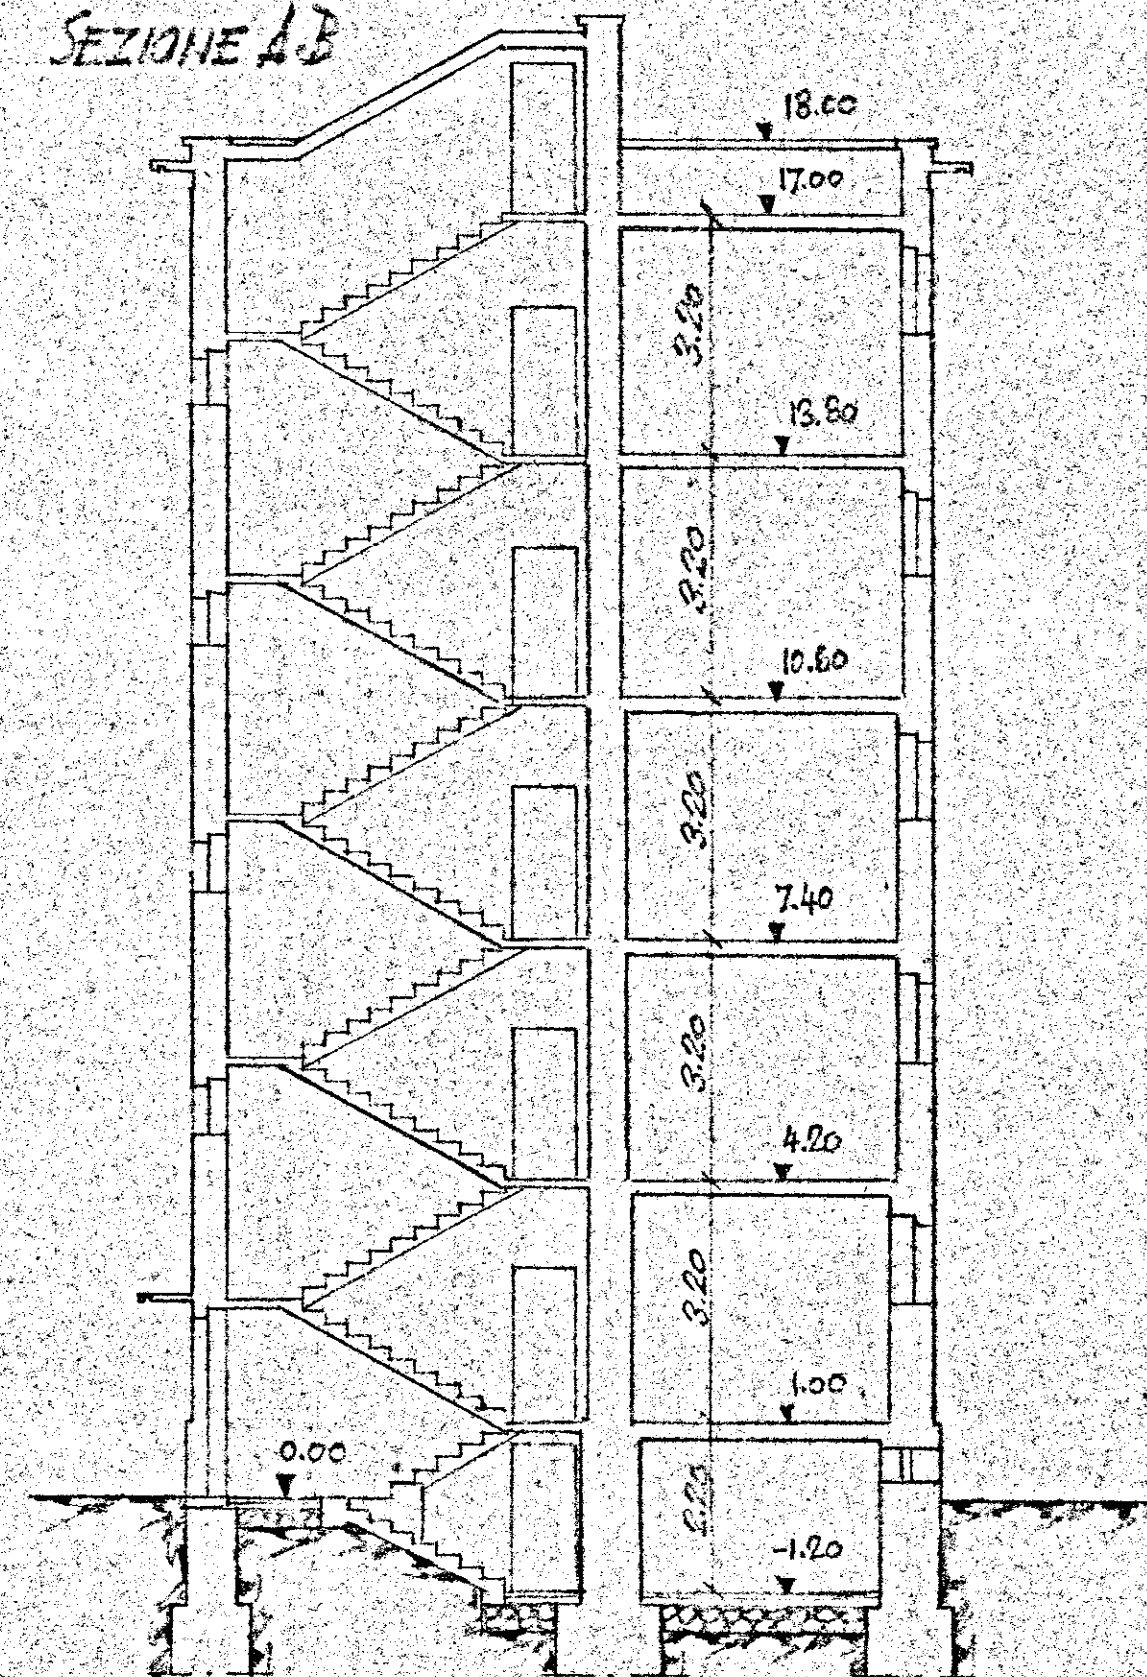

PROSPETTO POSTERIORE

