

ISTITUTO AUTONOMO CASE POPOLARI PER LA PROVINCIA DI BRINDISI

PROGETTO CASE POPOLARI IN BRINDISI

PLANIMETRIA - SCALA 1:500




BRINDISI
21 MARZO 1956
APPROVATO



IL SINDACO

Quirico

VIA L'Ingegnere Capo LIGURIA

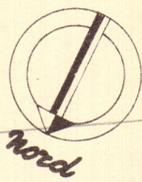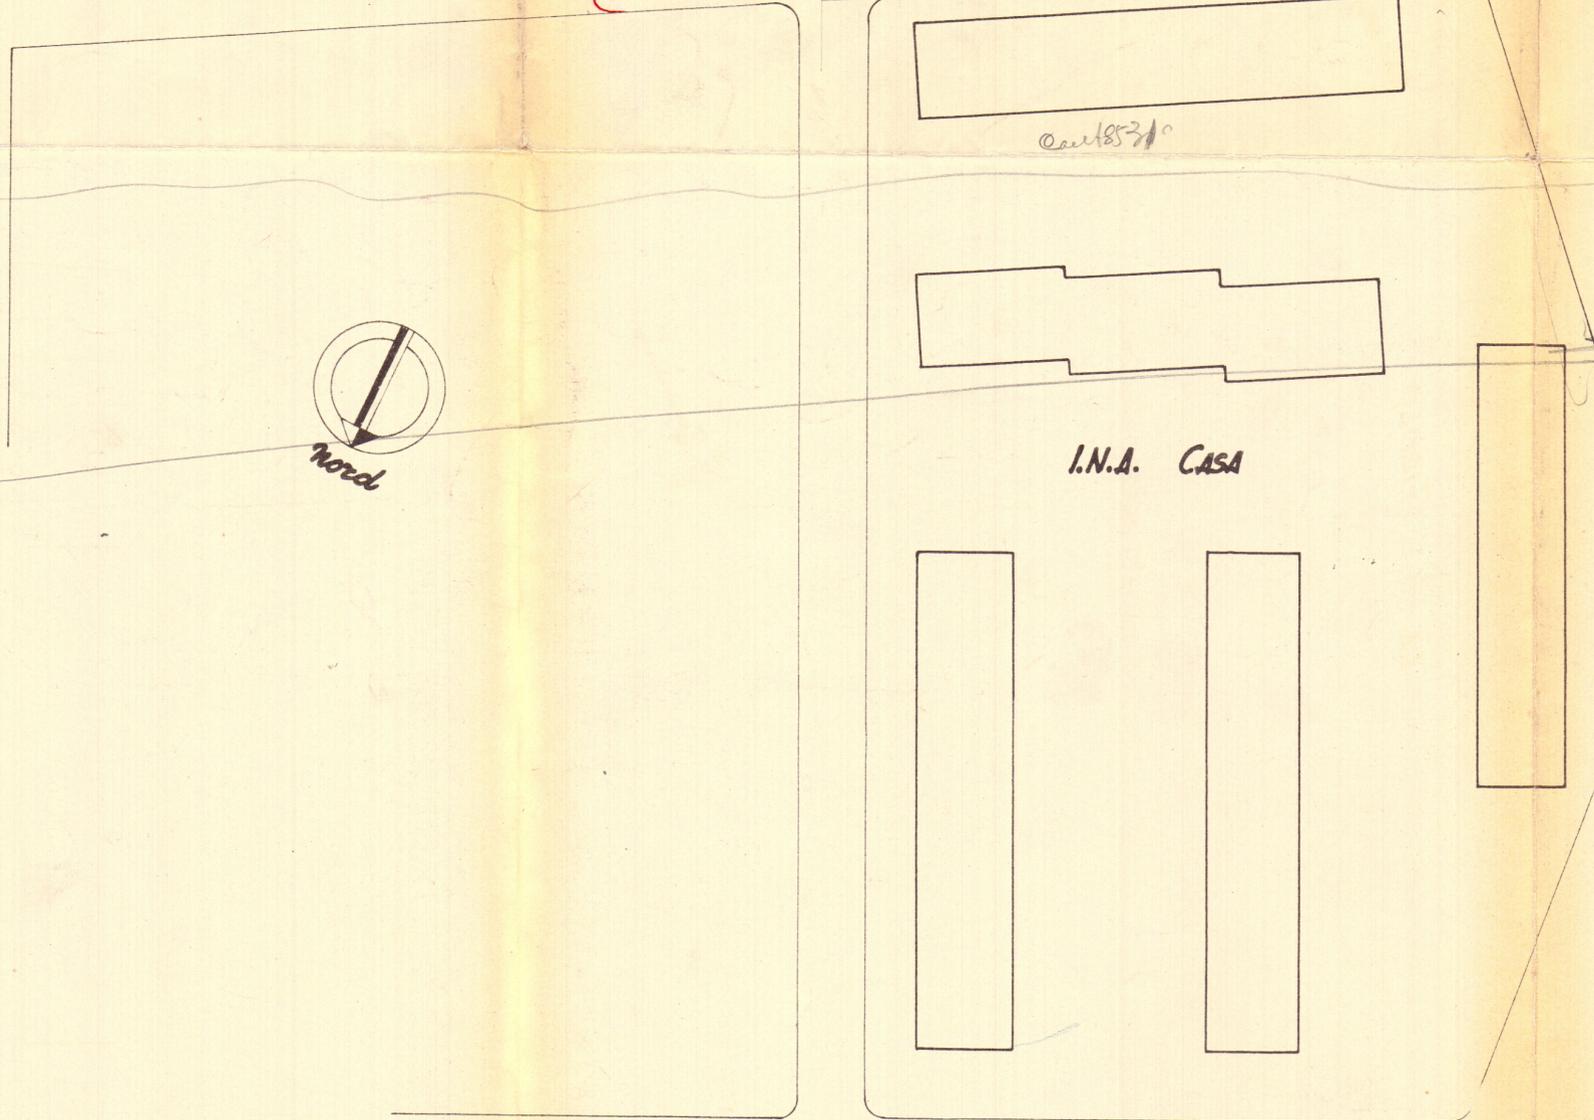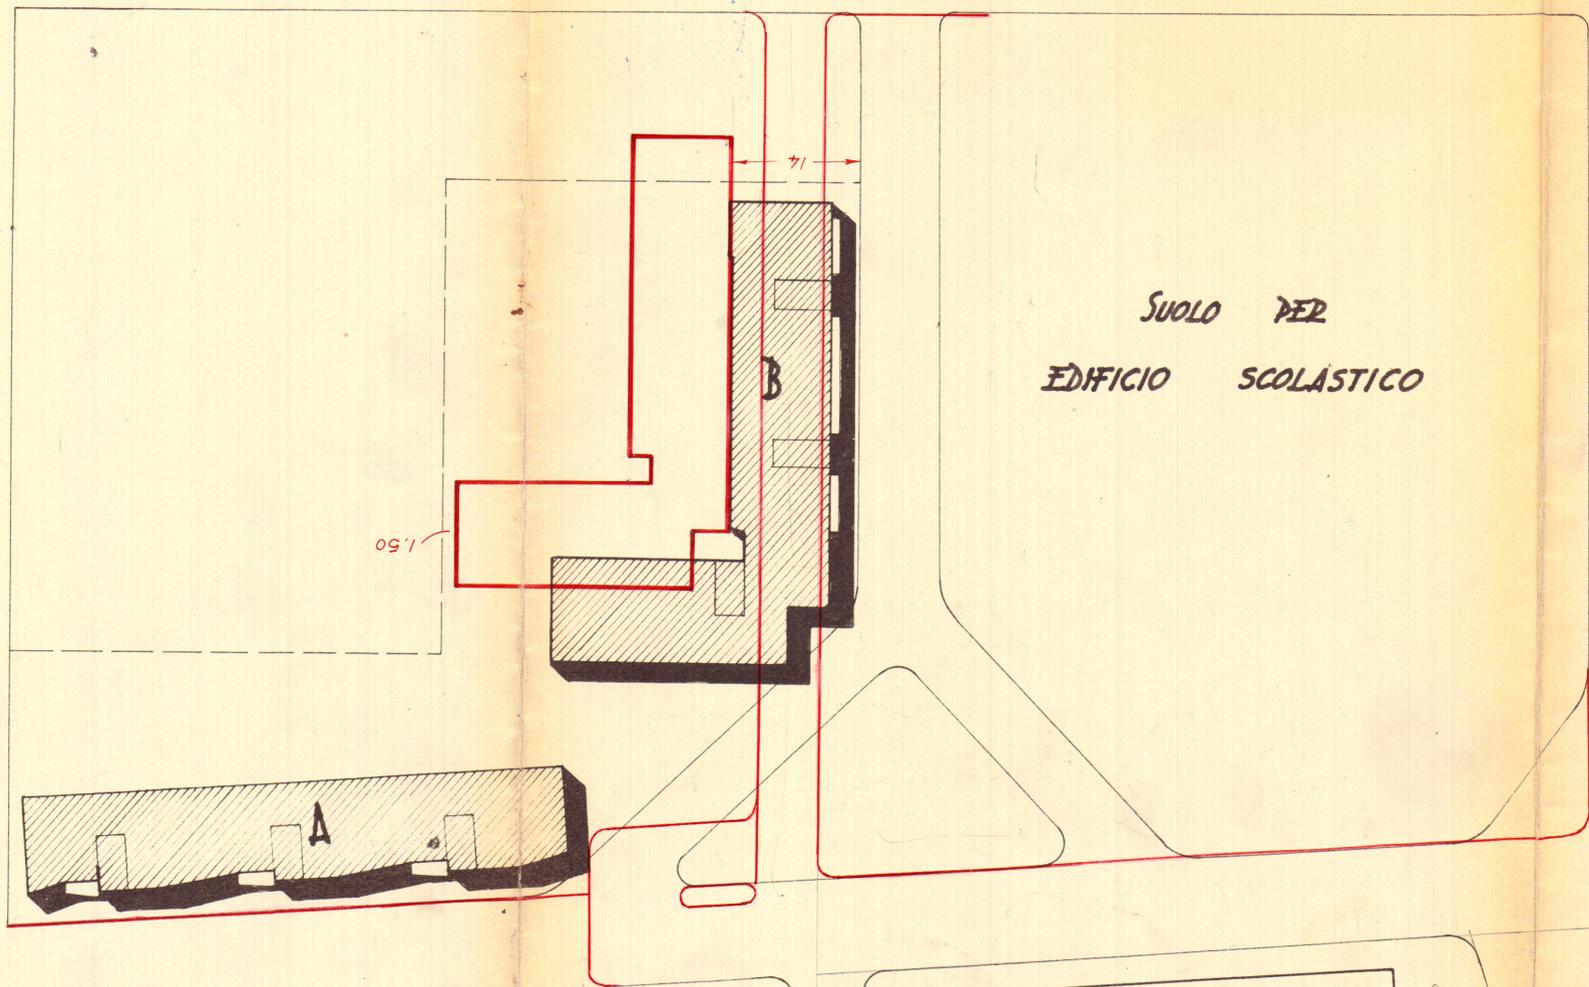

VIALE

COMMENDA