



I. A.C. P.
BRINDISI

Progetto per la costru-
zione di N° 40 alloggi in
S. PIETRO VERNOTICO

Fondazioni

ORDITURA FERRI

TAV.
5

STUDIO
TECNICO
Ing. B. Costantino

RAPP. 1:50

H.B.: PREVEDERE IN CORRISPONDENZA
DEI PILASTRI ΔH CORDEGGI H=2,00 m.




CARATTERISTICHE DEI MATER.

CALCESTRUZZO DMH. CL. 250

CALCESTRUZZO MAGRO CL. 150

ACCIAIO FeB 38K

PLINTI 3'4'-22'23'

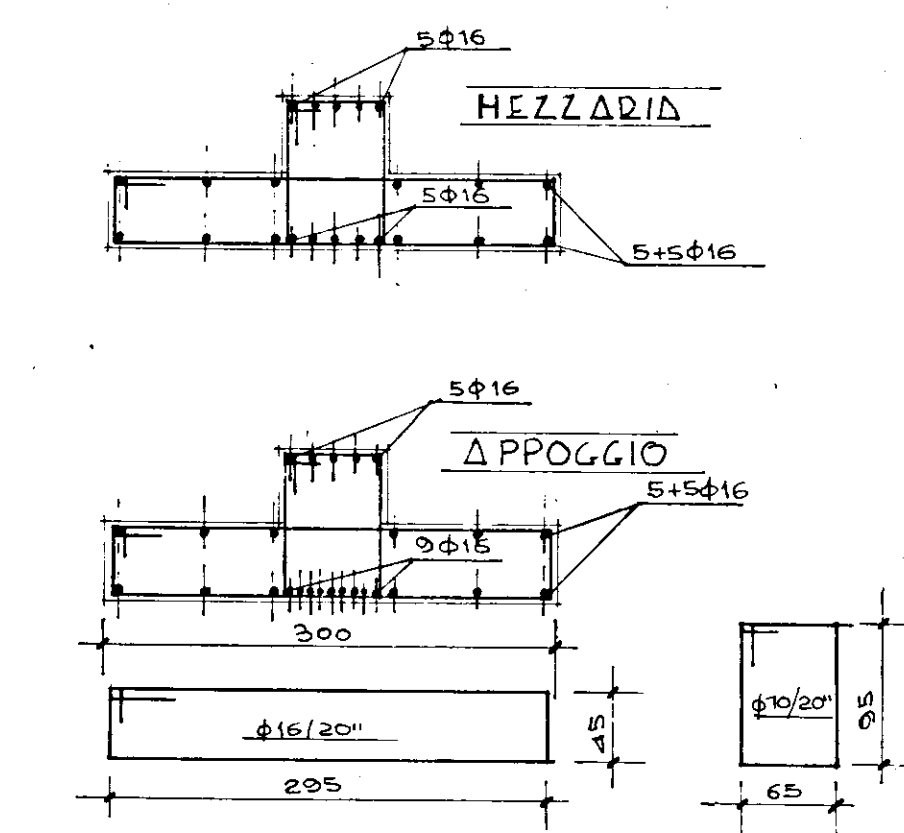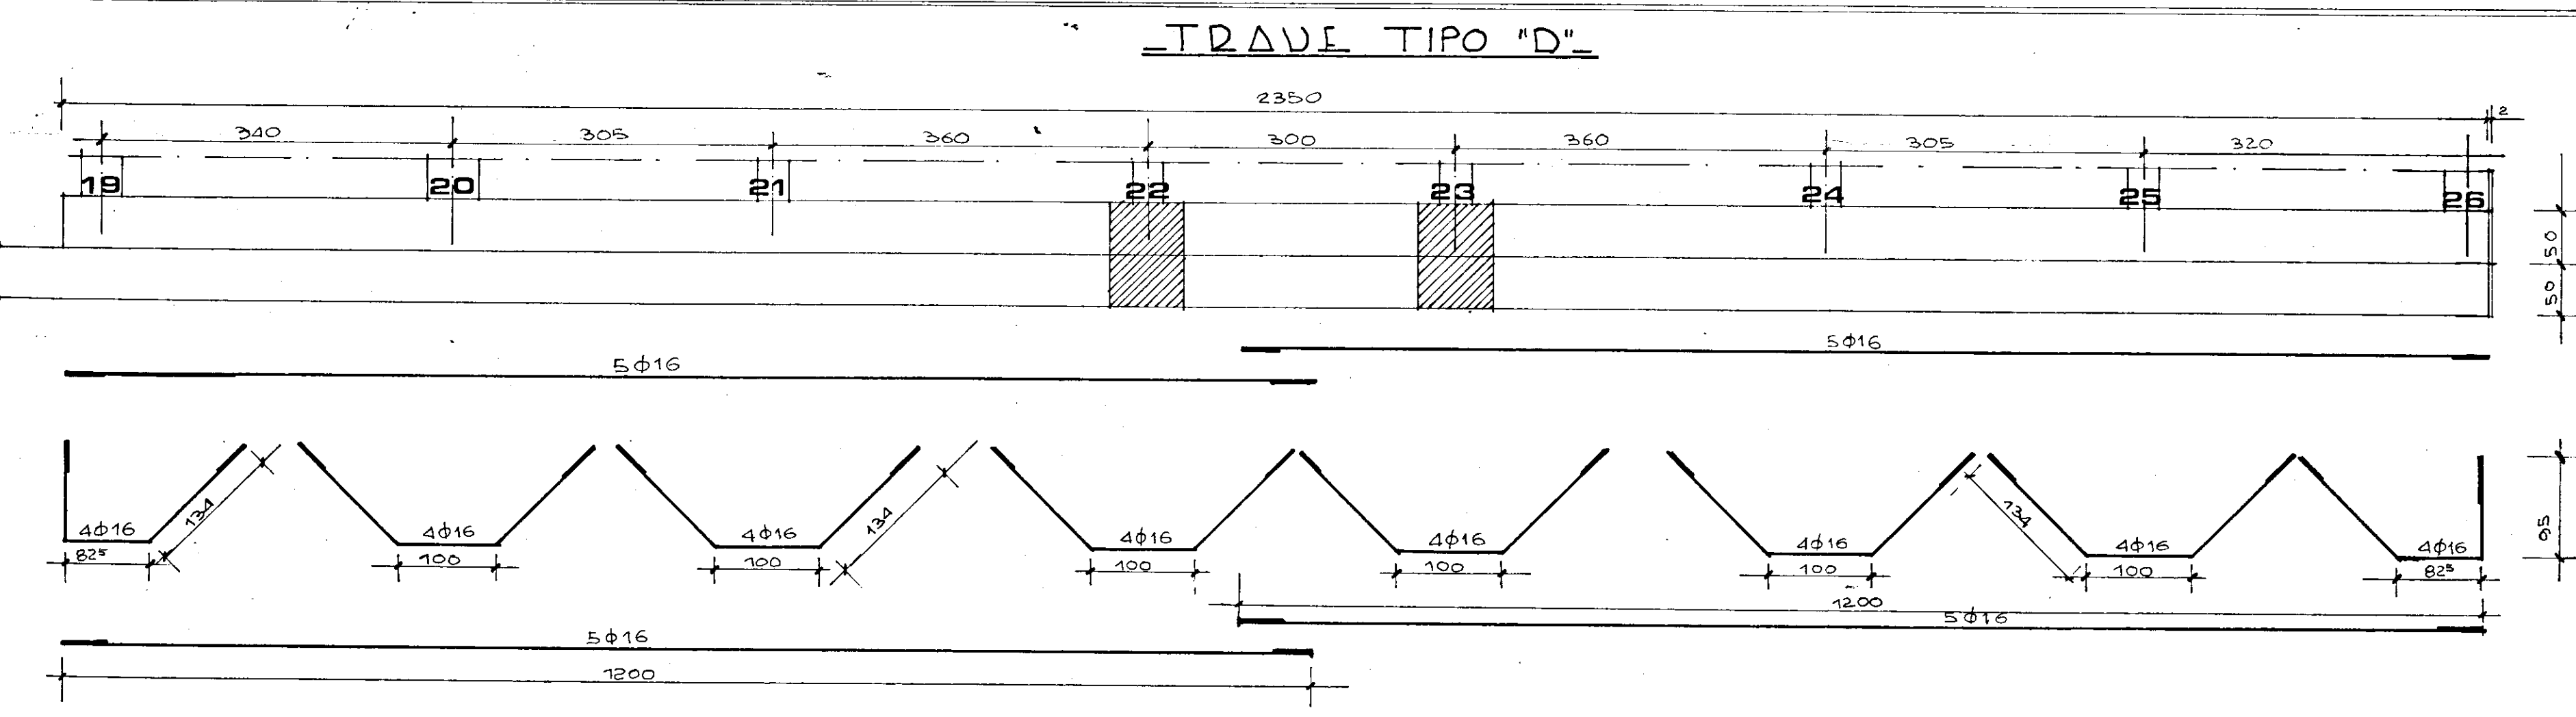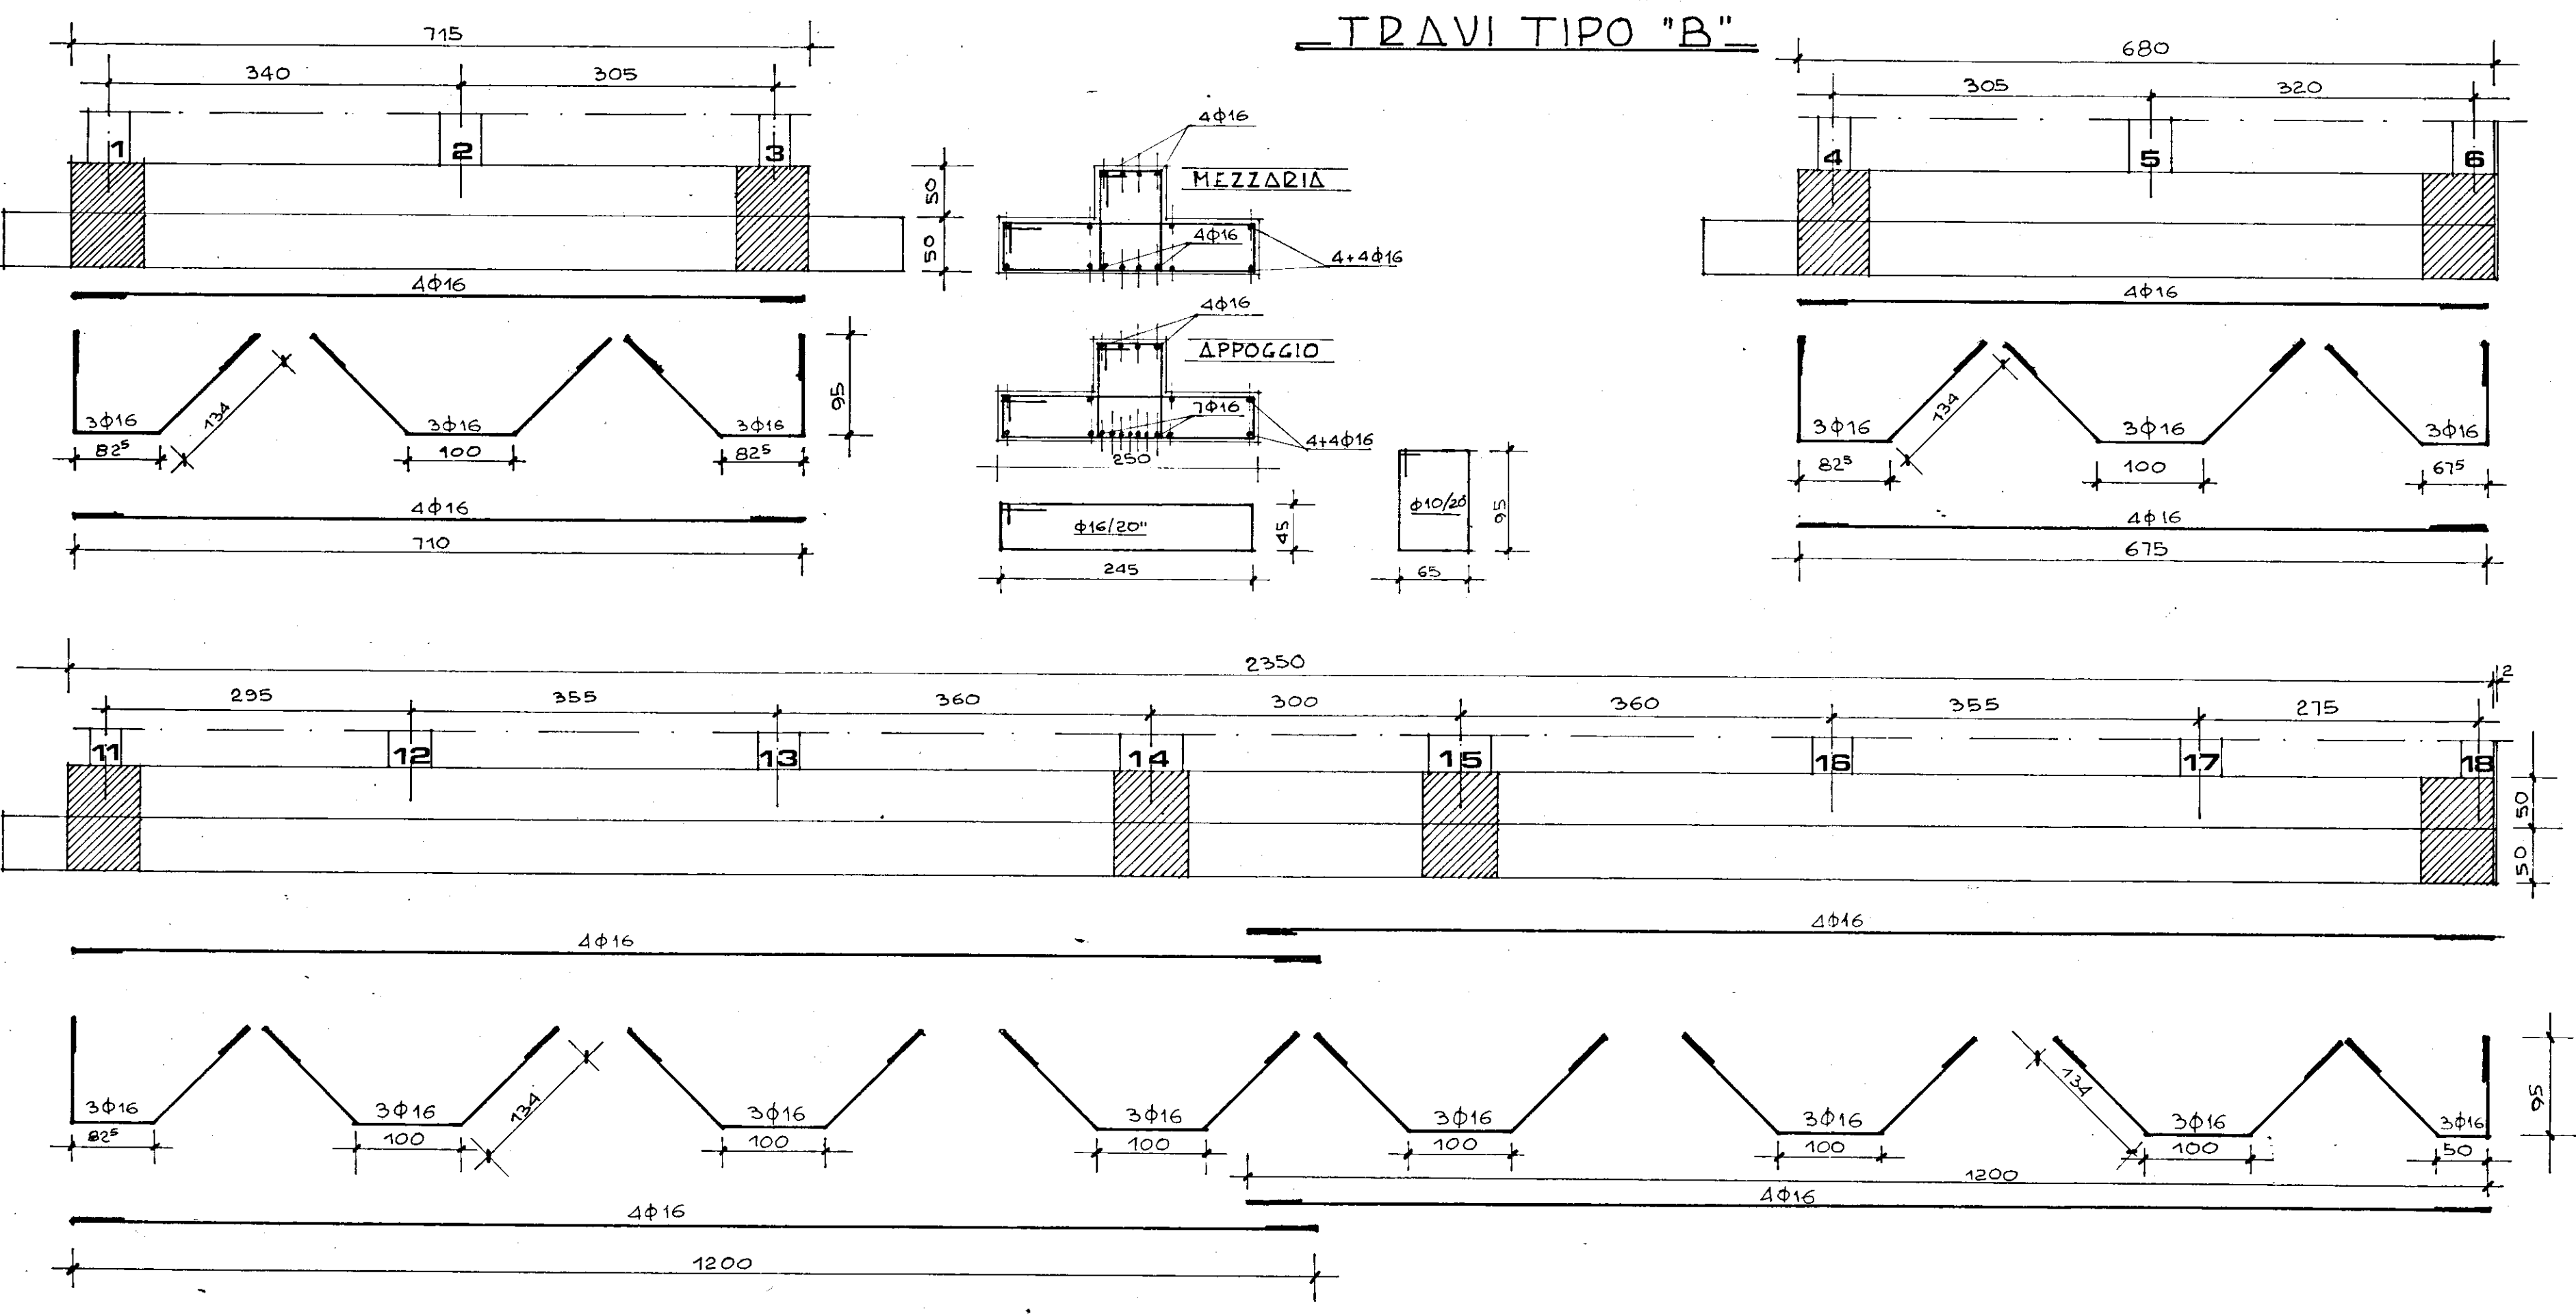

TRAVI TIPO "A"

