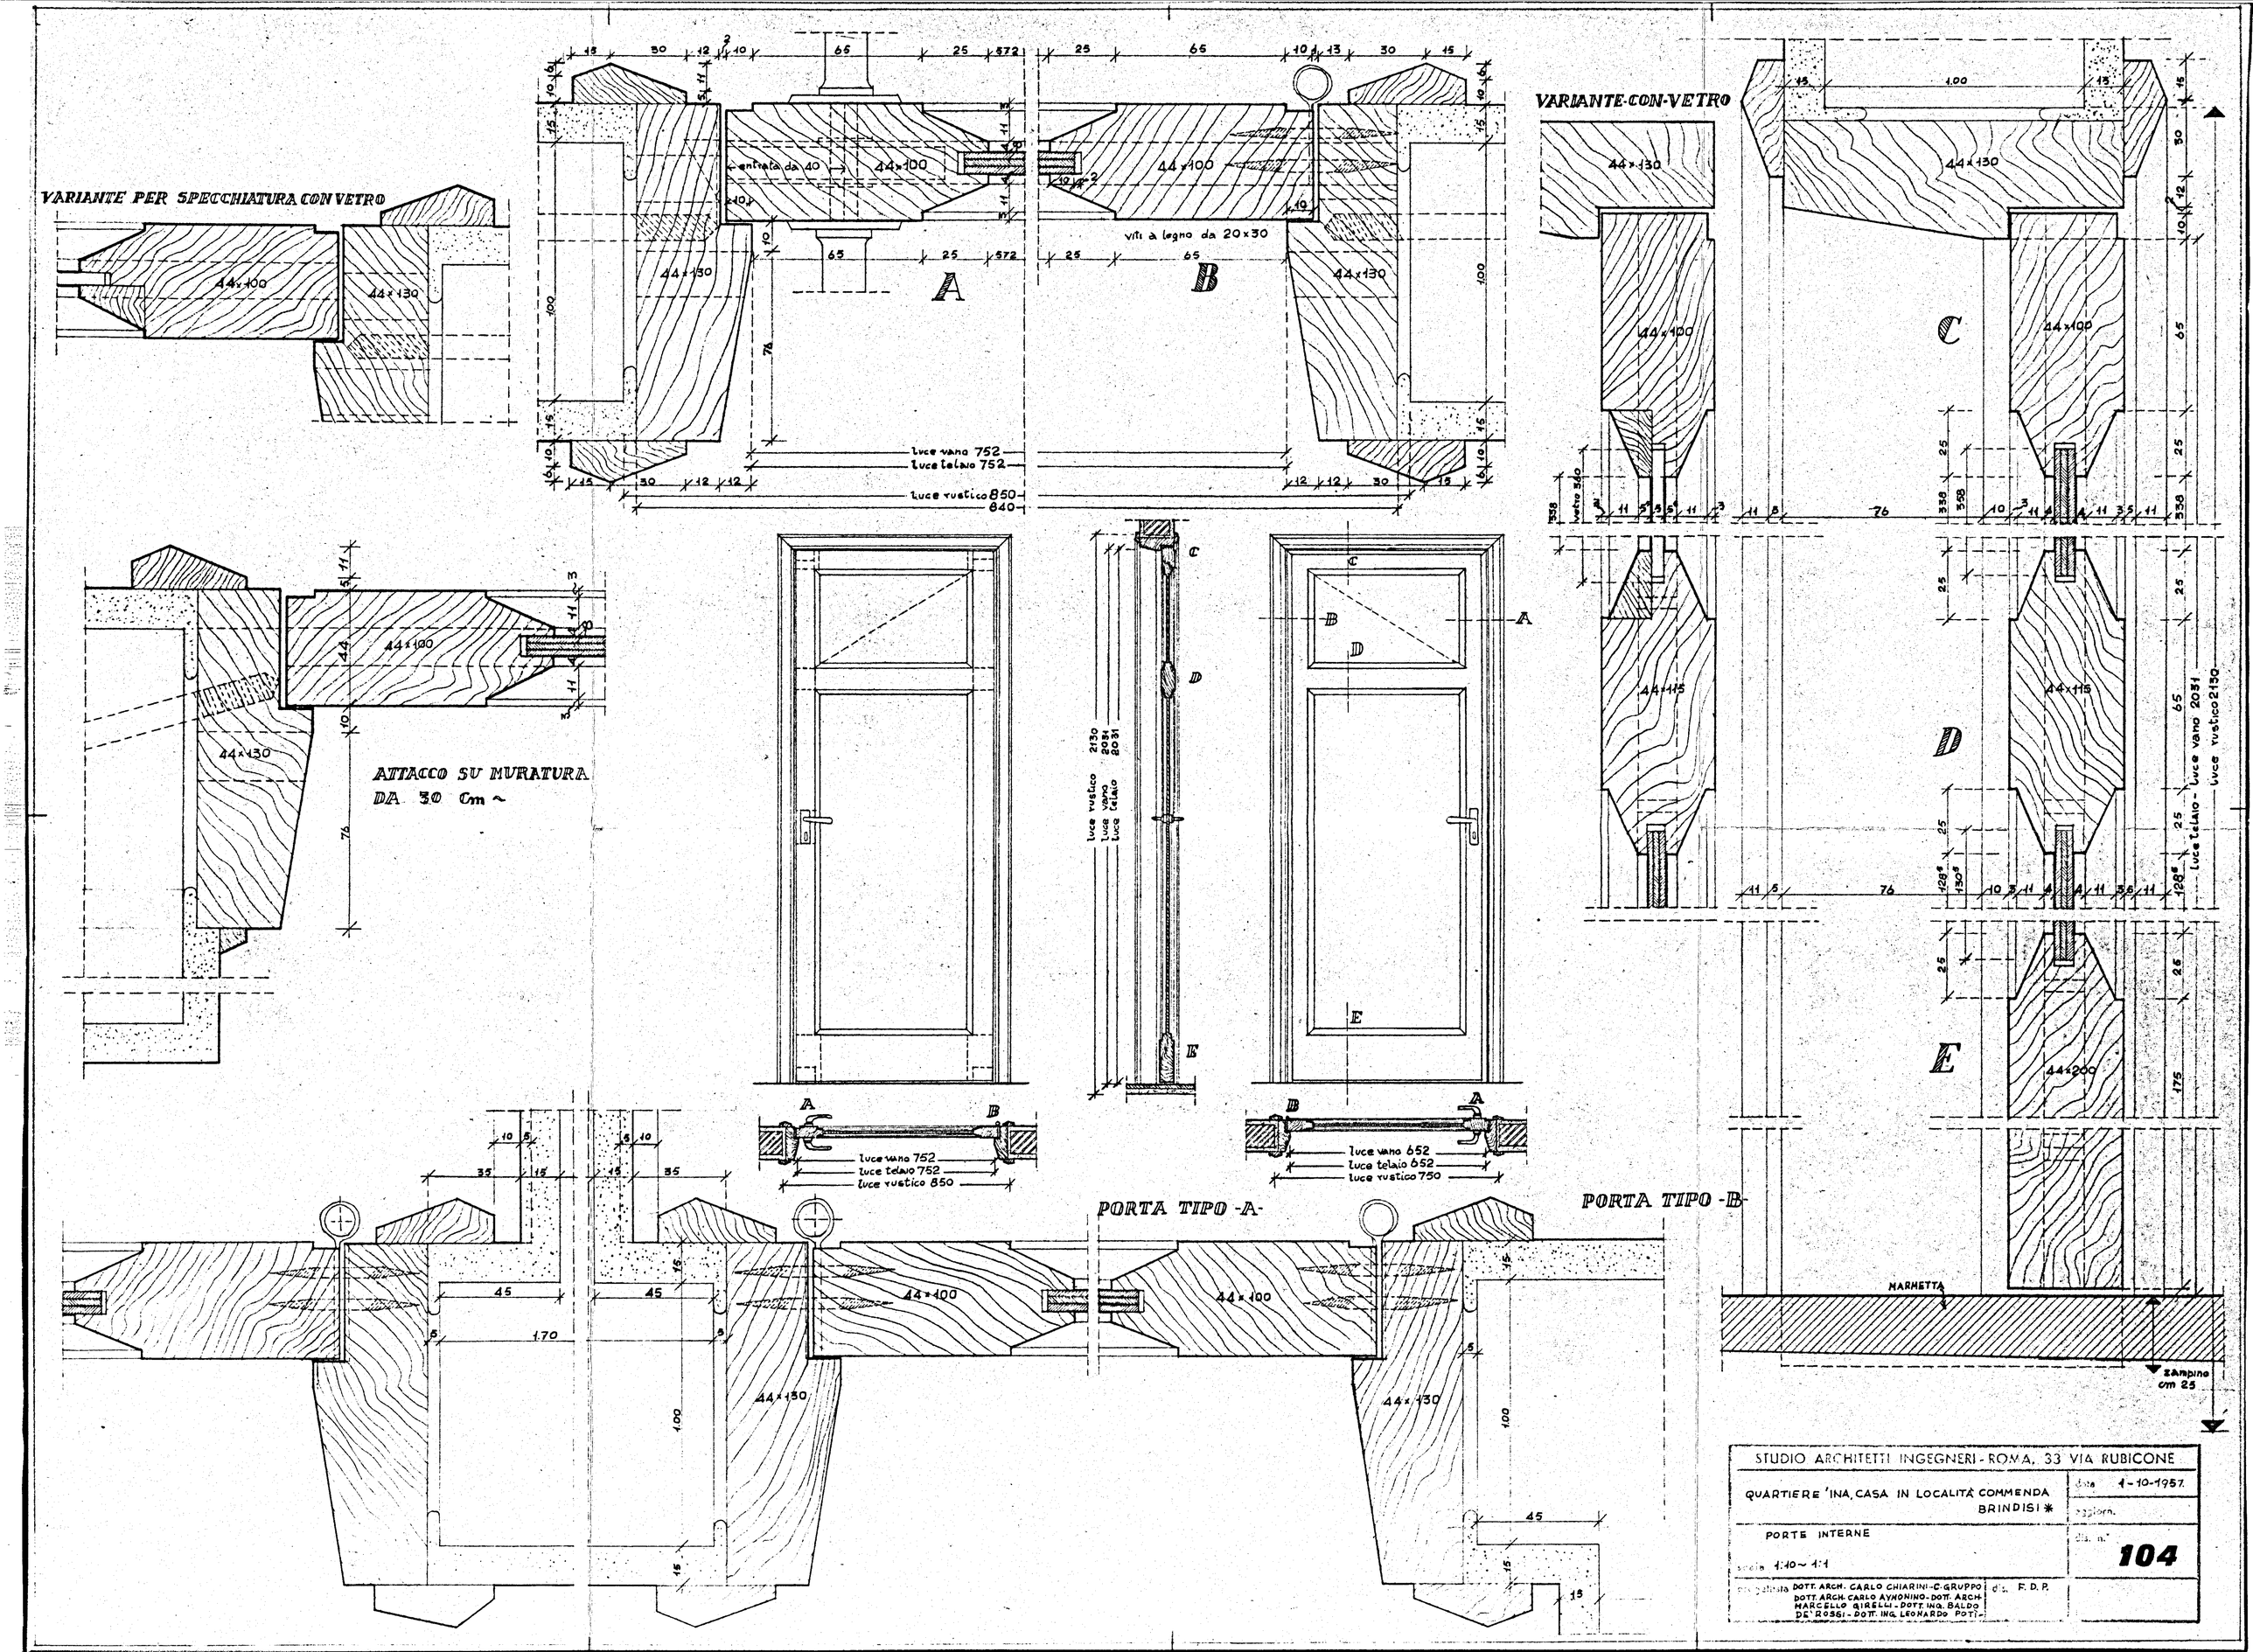
VARIANTE PER SPECCHIATURA CON VETRO
44×100
44×130
A
B
entrata da 40
viti a legno da 20×30
luce vano 752
luce telaio 752
luce rustico 850
840
VARIANTE CON VETRO
C
D
E
44×115
44×200
ATTACCO SU MURATURA DA 30 Cm ~
luce rustico 2130
luce vano 2031
luce telaio 2031
luce vano 752
luce telaio 752
luce rustico 850
luce vano 652
luce telaio 652
luce rustico 750
PORTA TIPO -A-
PORTA TIPO -B-
MARMETTA
zampino cm 25
luce telaio - luce vano 2031
luce rustico 2130
STUDIO ARCHITETTI INGEGNERI - ROMA, 33 VIA RUBICONE
QUARTIERE INA, CASA IN LOCALITÀ COMMENDA BRINDISI *
data 1-10-1957
PORTE INTERNE
scala 1:10 ~ 1:1
tav. n. 104
progettista DOTT. ARCH. CARLO CHIARINI - C. GRUPPO DOTT. ARCH. CARLO AYMONINO - DOTT. ARCH. MARCELLO GIRELLI - DOTT. ING. BALDO DE' ROSSI - DOTT. ING. LEONARDO POTI
d.a. F. D. P.