

ISTITUTO AUTONOMO CASE POPOLARI-BRINDISI-

LEGGE 22-10-1971 N. 865 - ART. 55/c CANALE C


COSTRUZIONE DI CASE POPOLARI IN S. DONACI
PIANTE

Scala
1:50

PROGRAMMA INTERVENTO N. 013 /21/1

PROGETTAZIONE
UFF. Tecn. I.A.C.P.
BRINDISI

Aggiornamenti:

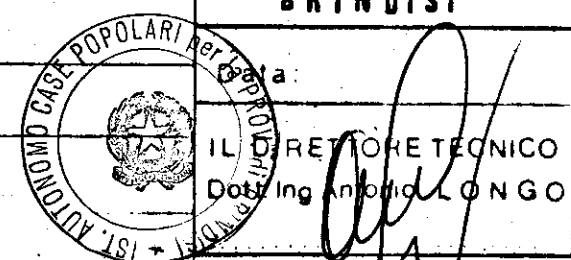


TAV. N. 5

Alloggi N. = da vani 5 = vani N. =

6 = 6 = 42
TOT. N. 6 N. 42

COMMISSIONE TECNICA I.A.C.P.
[Art. 63 Legge 22-10-1971 n. 865]
PARERE FAVOREVOLE
espresso con voto n. 9/74
nella seduta del 20 GIU 1974
Brindisi, IL SEGRETARIO

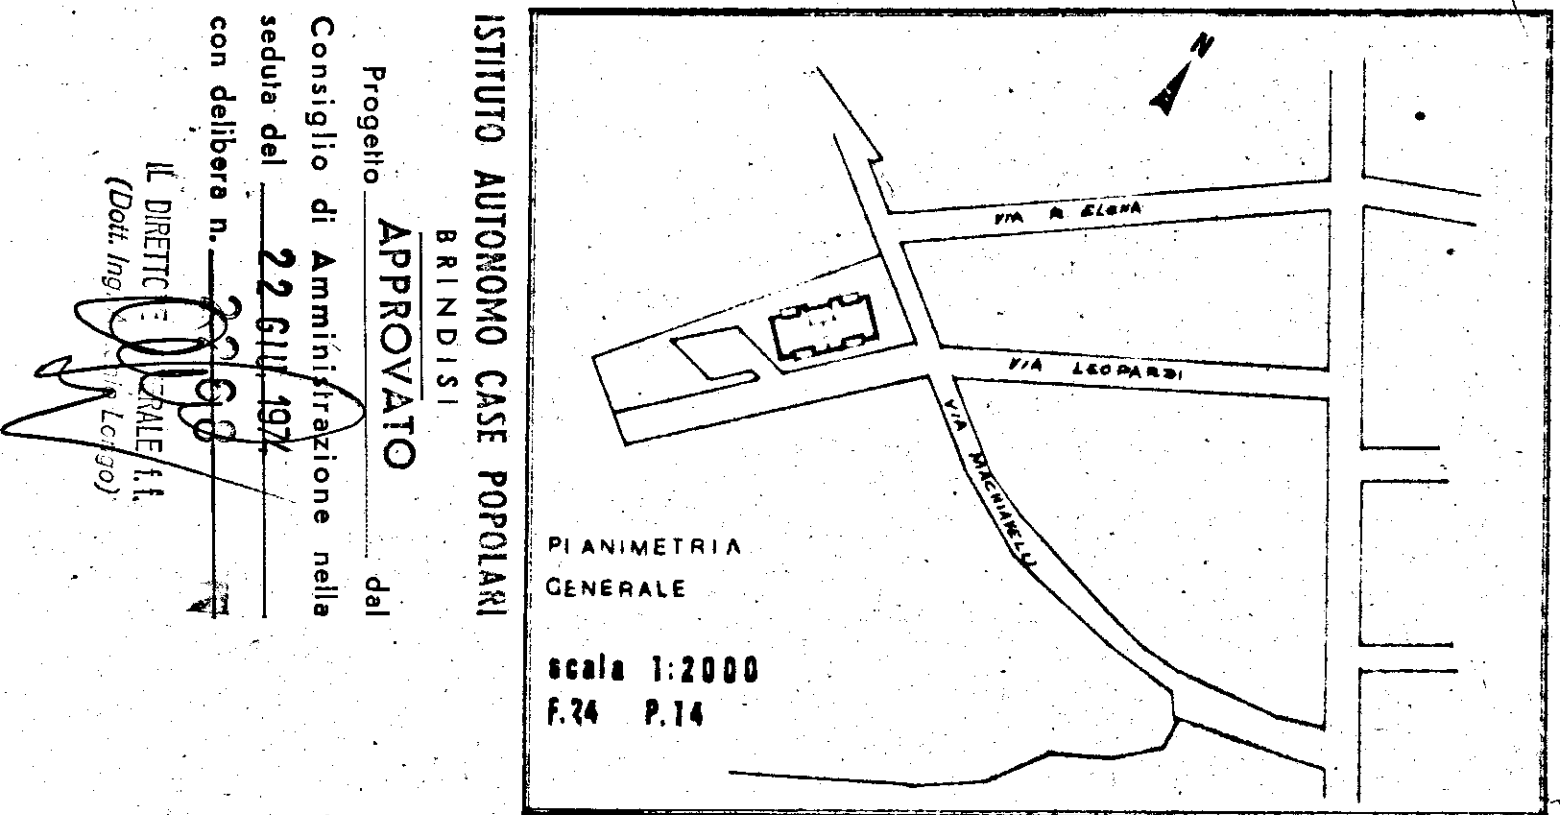

PIANTA TIPO

