




A 14	C.E.P. BRINDISI	
	QUARTIERE COORDINATO RIONE "PARADISO"	
I.A.C.P. - INA CASA	PROGETTO ESECUTIVO	DIS. 46-47-48
LOTTO N°3	PROSPETTI	RAPP. 1:100
EDIFICIO N°1	GRUPPO ARCH. AMENDOLA - ROMA	10-4-1958

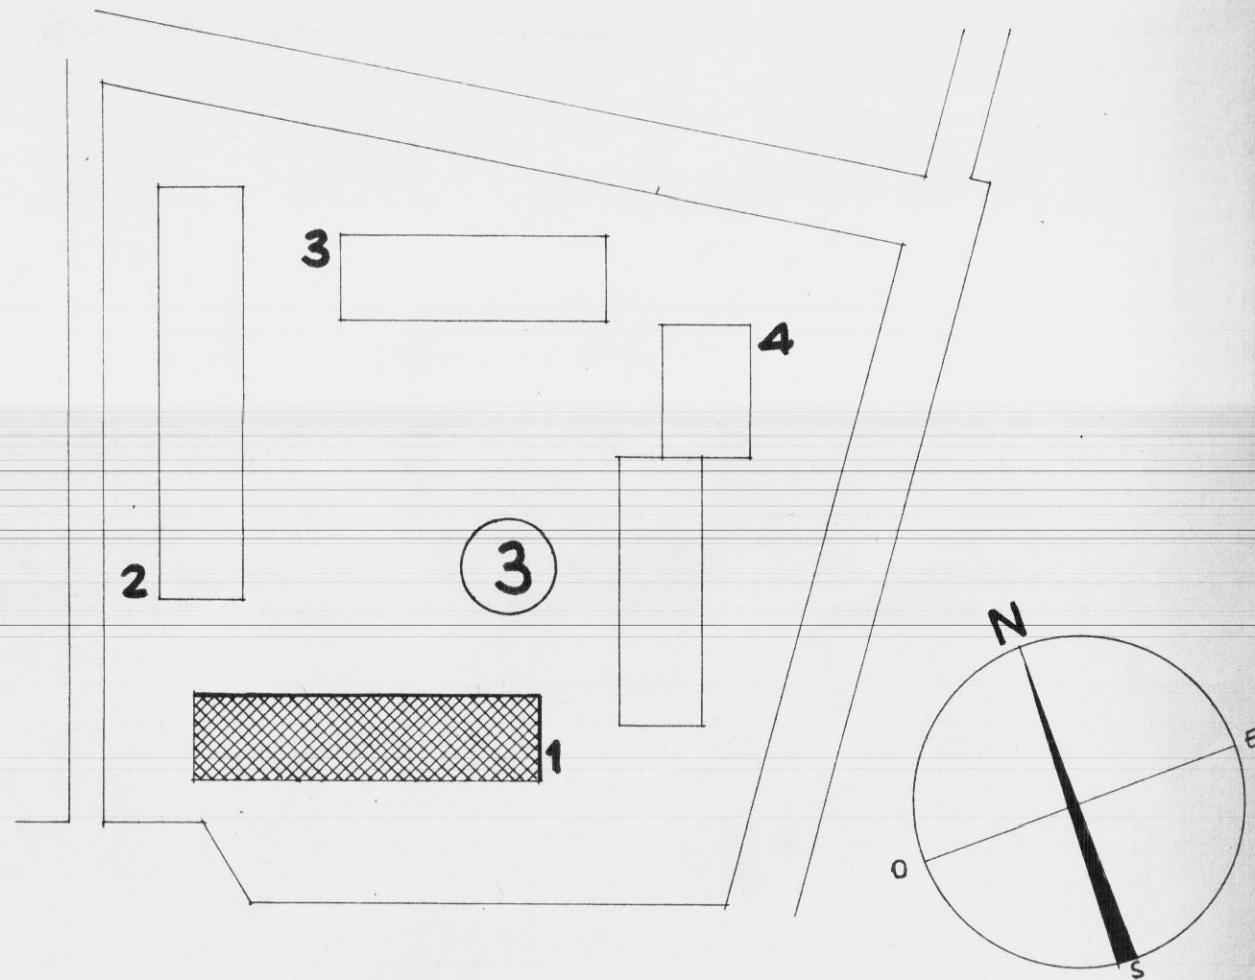


PROGETTISTI
 ARCH. GIUSEPPE AMENDOLA - CAPO GRUPPO
 " MARIA TERESA SARNO
 " CECILIA VARETTI
 " LUIGI CREMONA
 " ALDO VILLANI

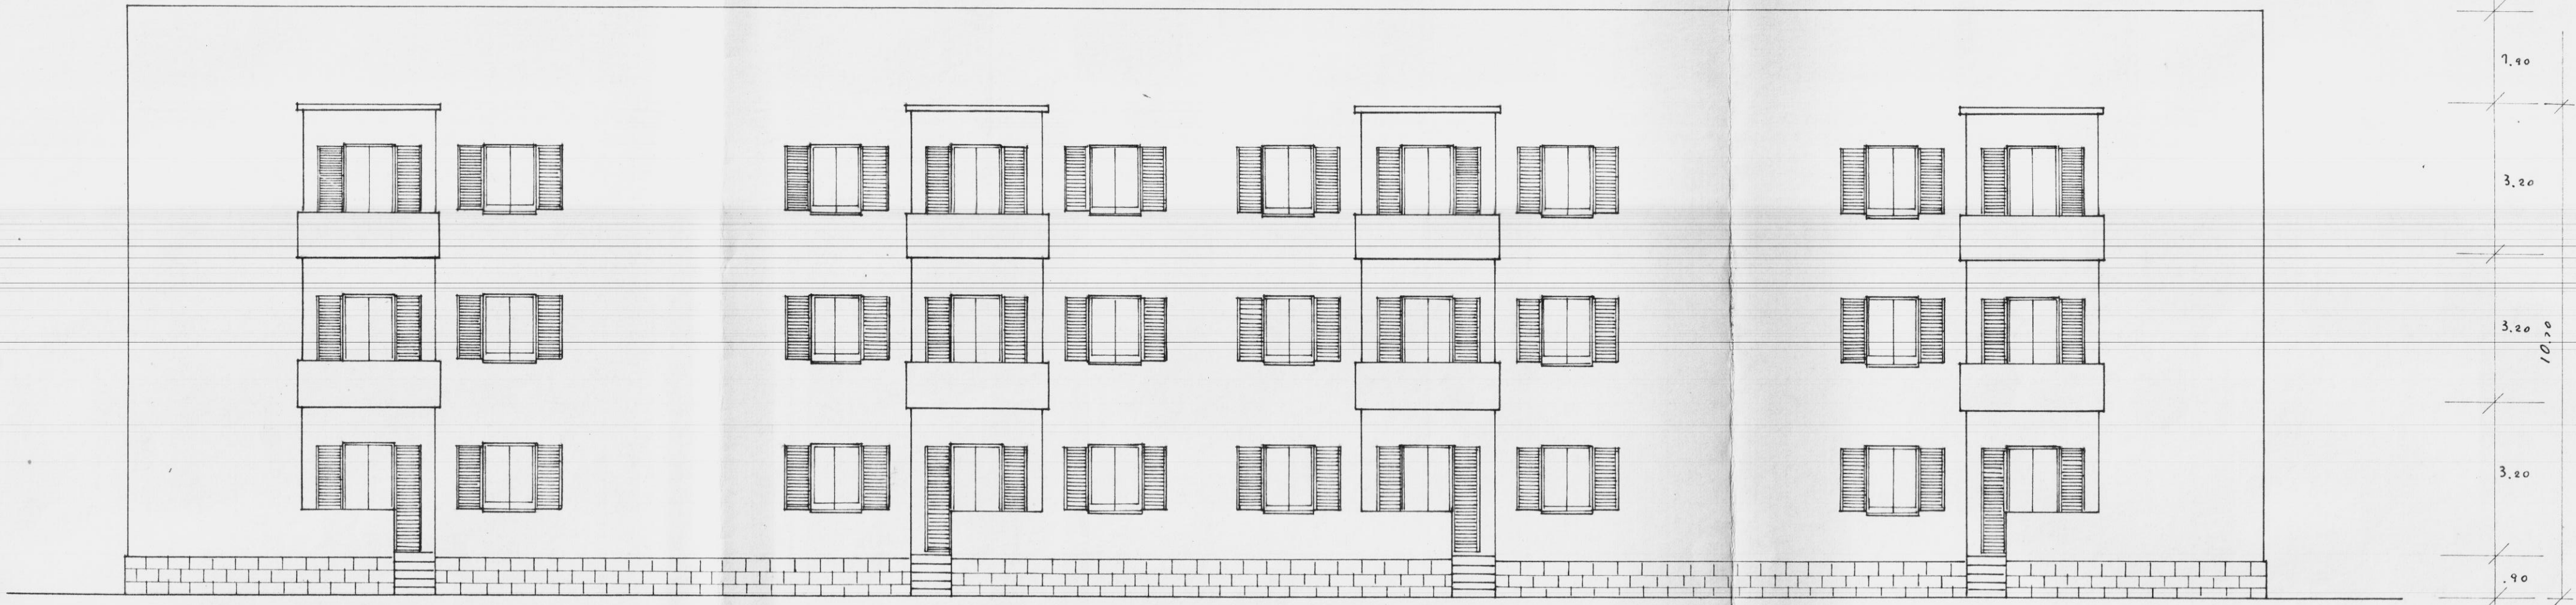

DIS. 46
 PROSPETTO SUD-OVEST
 RAPP. 1:100

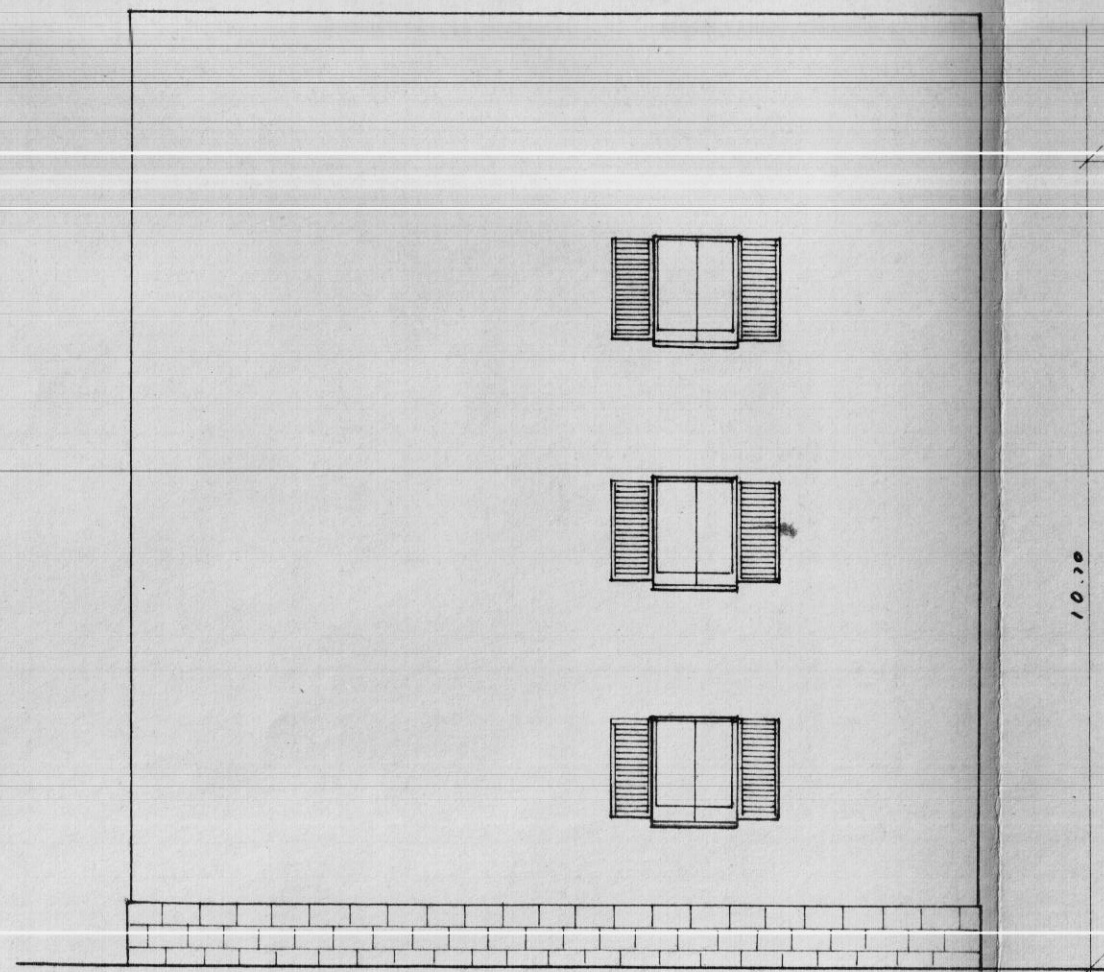

DIS. 48
 TESTATE A NORD-OVEST E A SUD-EST
 RAPP. 1:100

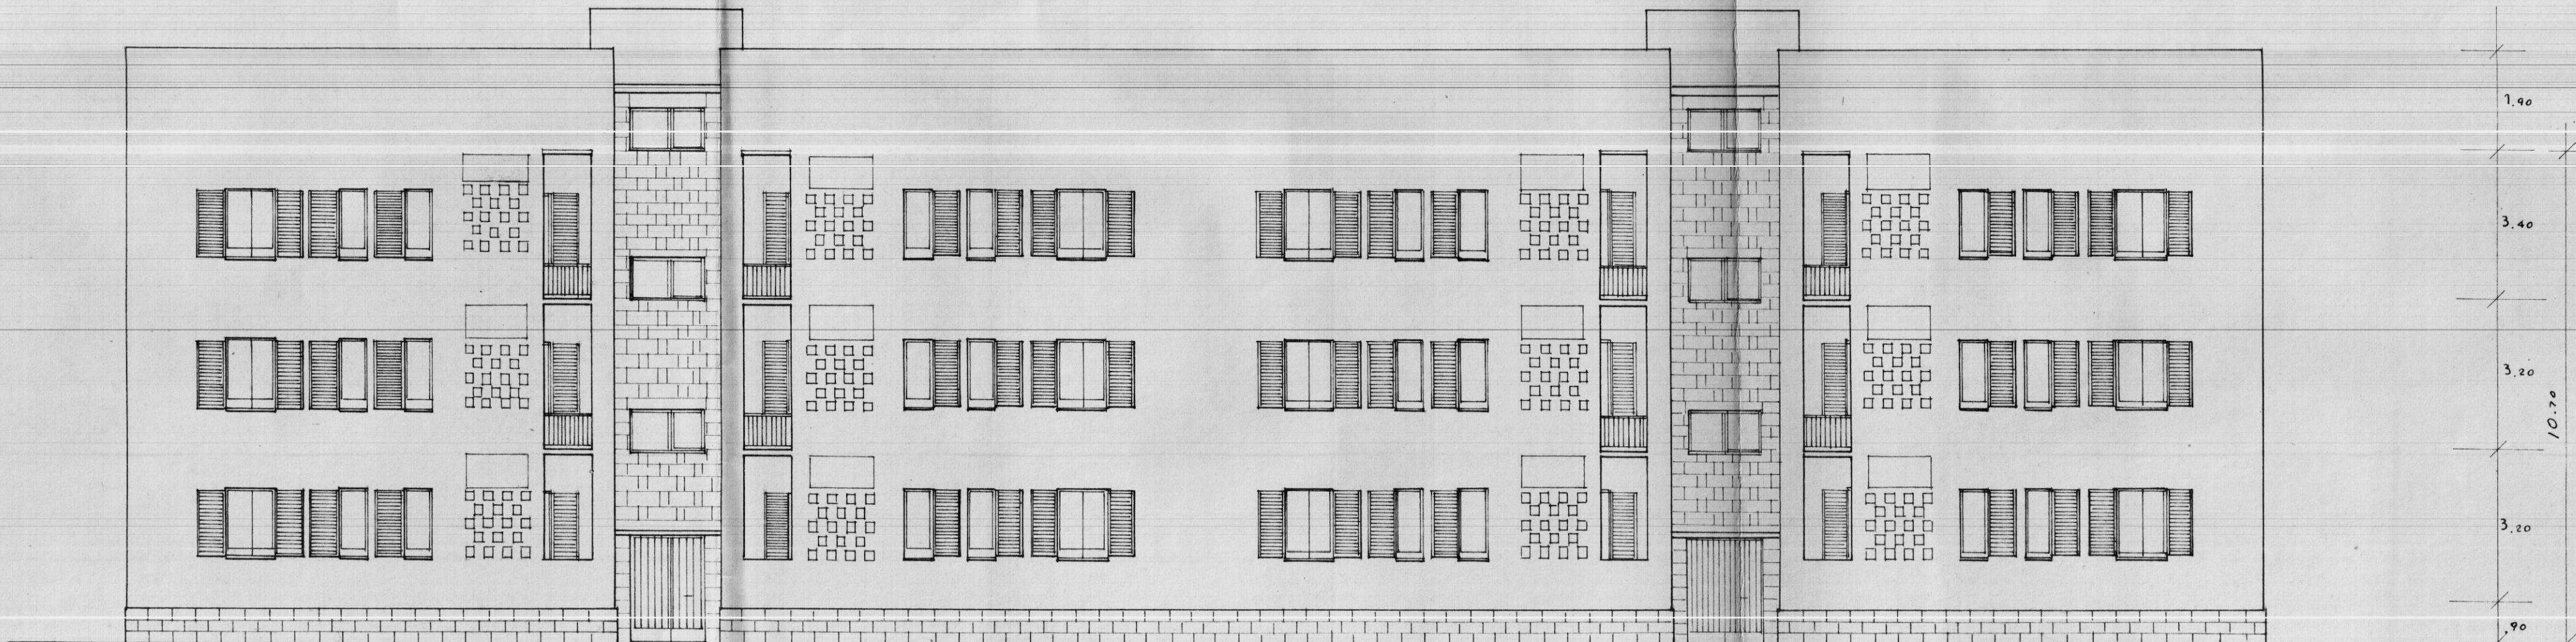

DIS. 47
 PROSPETTO A NORD-EST
 RAPP. 1:100