

COMUNE DI FASANO

Provincia di Brindisi

Coop. "LA PRIMAVERA"

pianta terzo piano int. 8° H=3.20

PLANIMETRIA

dell'appartamento a 3° piano e vano cantinato

in Via F.lli Rosselli di proprietà del signor

DITANO GIOVANNI nato a Fasano il 24-1-1935.


scala 1 : 100

Dot. Ing. OLINDO ANGELINI
Angelin

COOPERATIVA "LA PRIMAVERA"
FASANO DI BRINDISI

IL PRESIDENTE
(Atto G. G. G. G.)

Roberto Longi

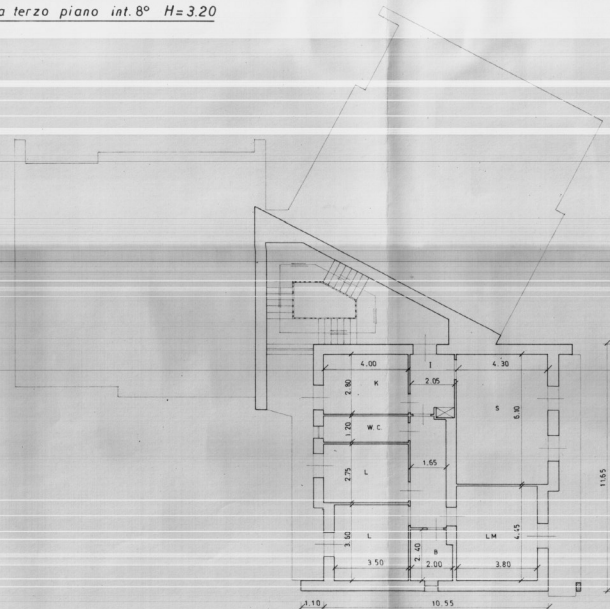

pianta seminterrato H=2.45

