



GESTIONE CASE LAVORATORI
costruzione edificio coop "Tempesta" sito in
Brindisi alla via Germanico, quartiere com-
menda ovest. — *0/2452 BR*

4

planimetria piano terzo

1:100

3° Piano

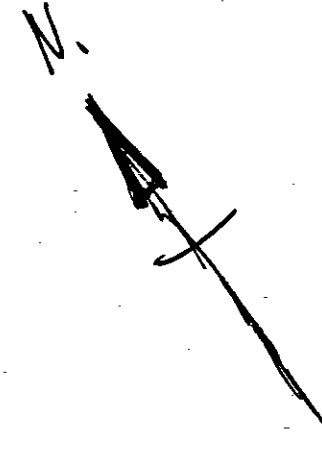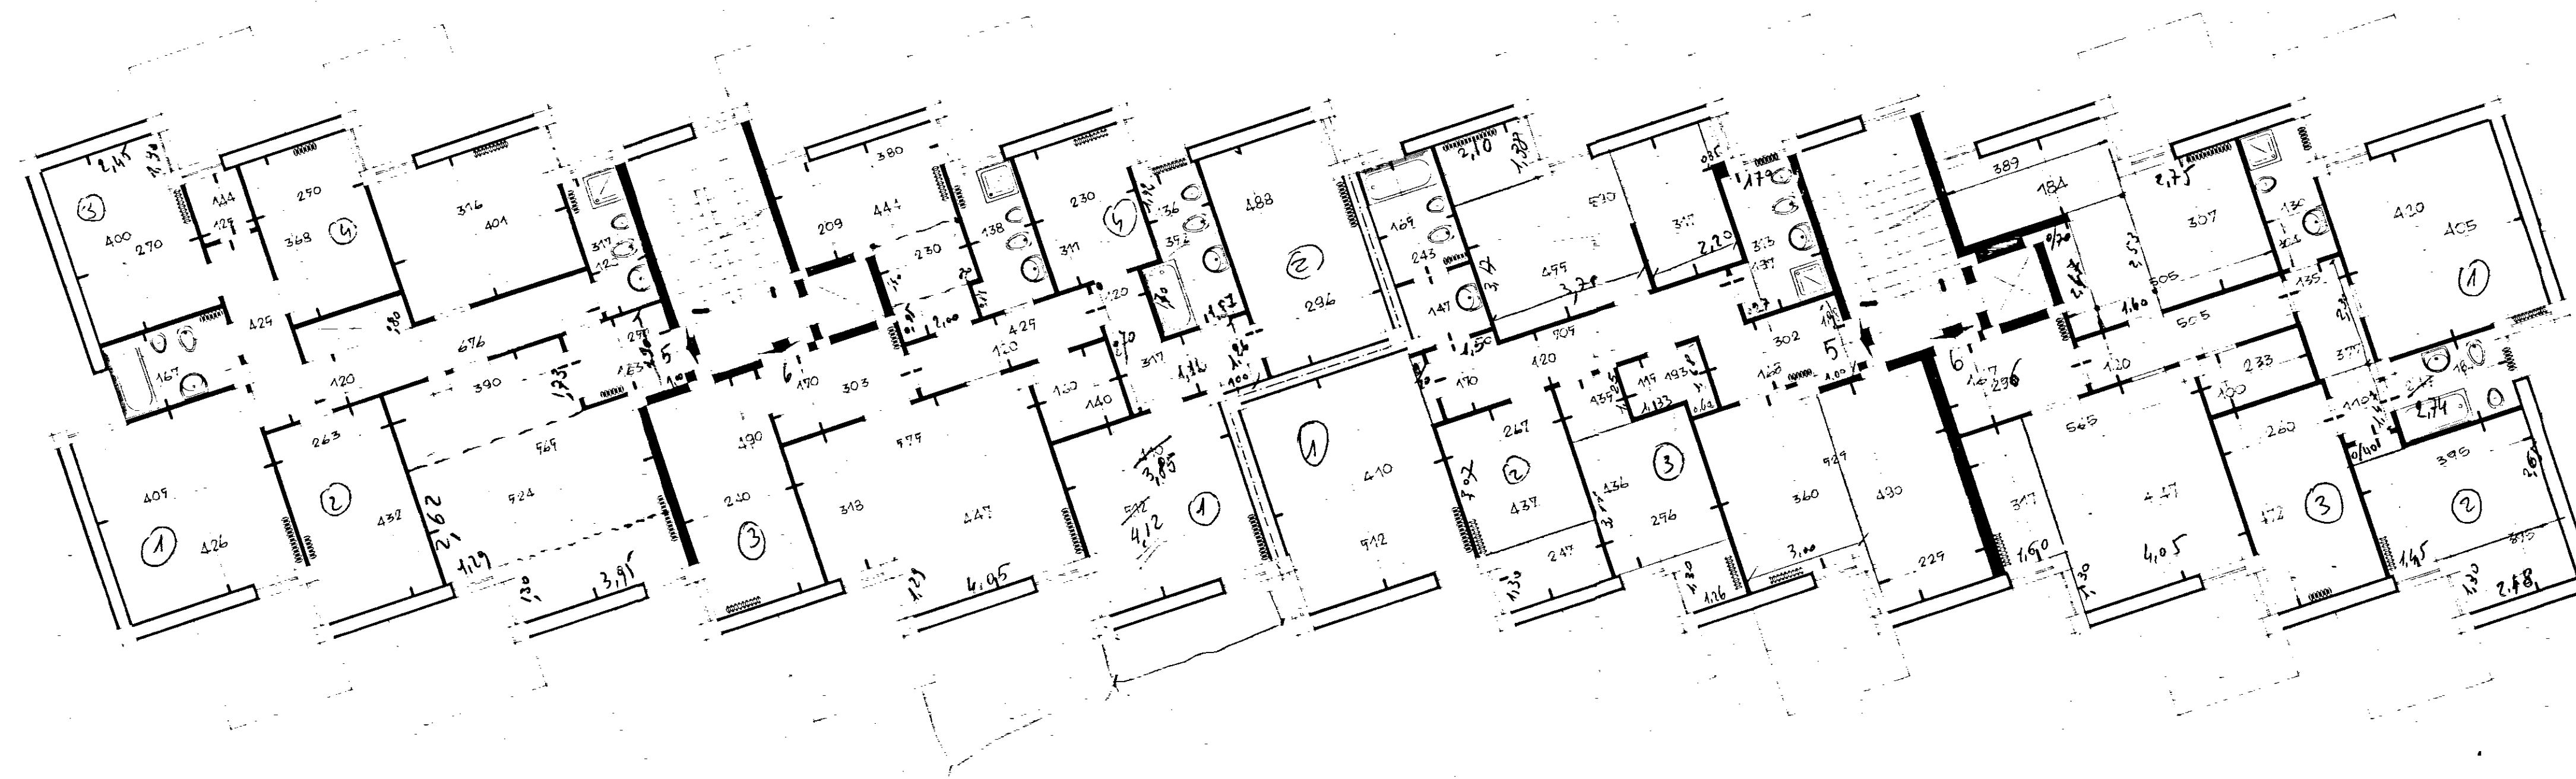

3° Piano