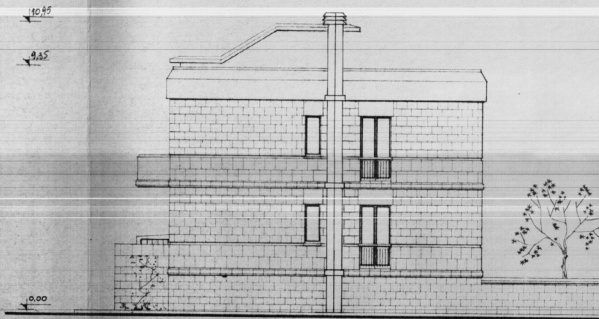
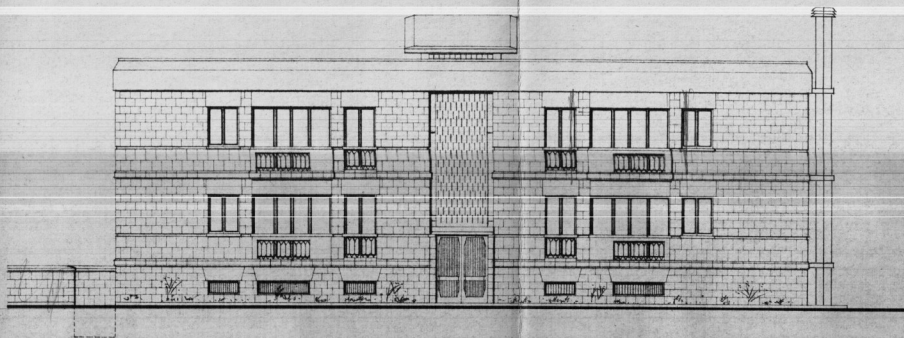


Progetto di cui si autorizza
 l'utilizzazione ai sensi
 della legge 29-3-1966 n. 217.
 1 MAR 1966 Il Capo Settore

GESTIONE INA casa	STAZIONE APPALTANTE : I.A.C.P. - BRINDISI	
PROGETTISTI : Ing. Arch. A. SPACCARELLI Arch. F. BRUNO Arch. E. NERDELLA Arch. M. TAVOLANTI Arch. A. BACCIN Ing. C. BACCIN Coll. Locale: Ing. C. ANGELINI	PROGETTO CASE PER LAVORATORI IN FABANO (Brindisi)	
	FABBRICATO : D	DIS. N° 7541
	PROSPETTI EST E NORD	TAV. N° 2
		SERIE 273
	SCALA: 1:100	DATA: 19 Dic. 1962