



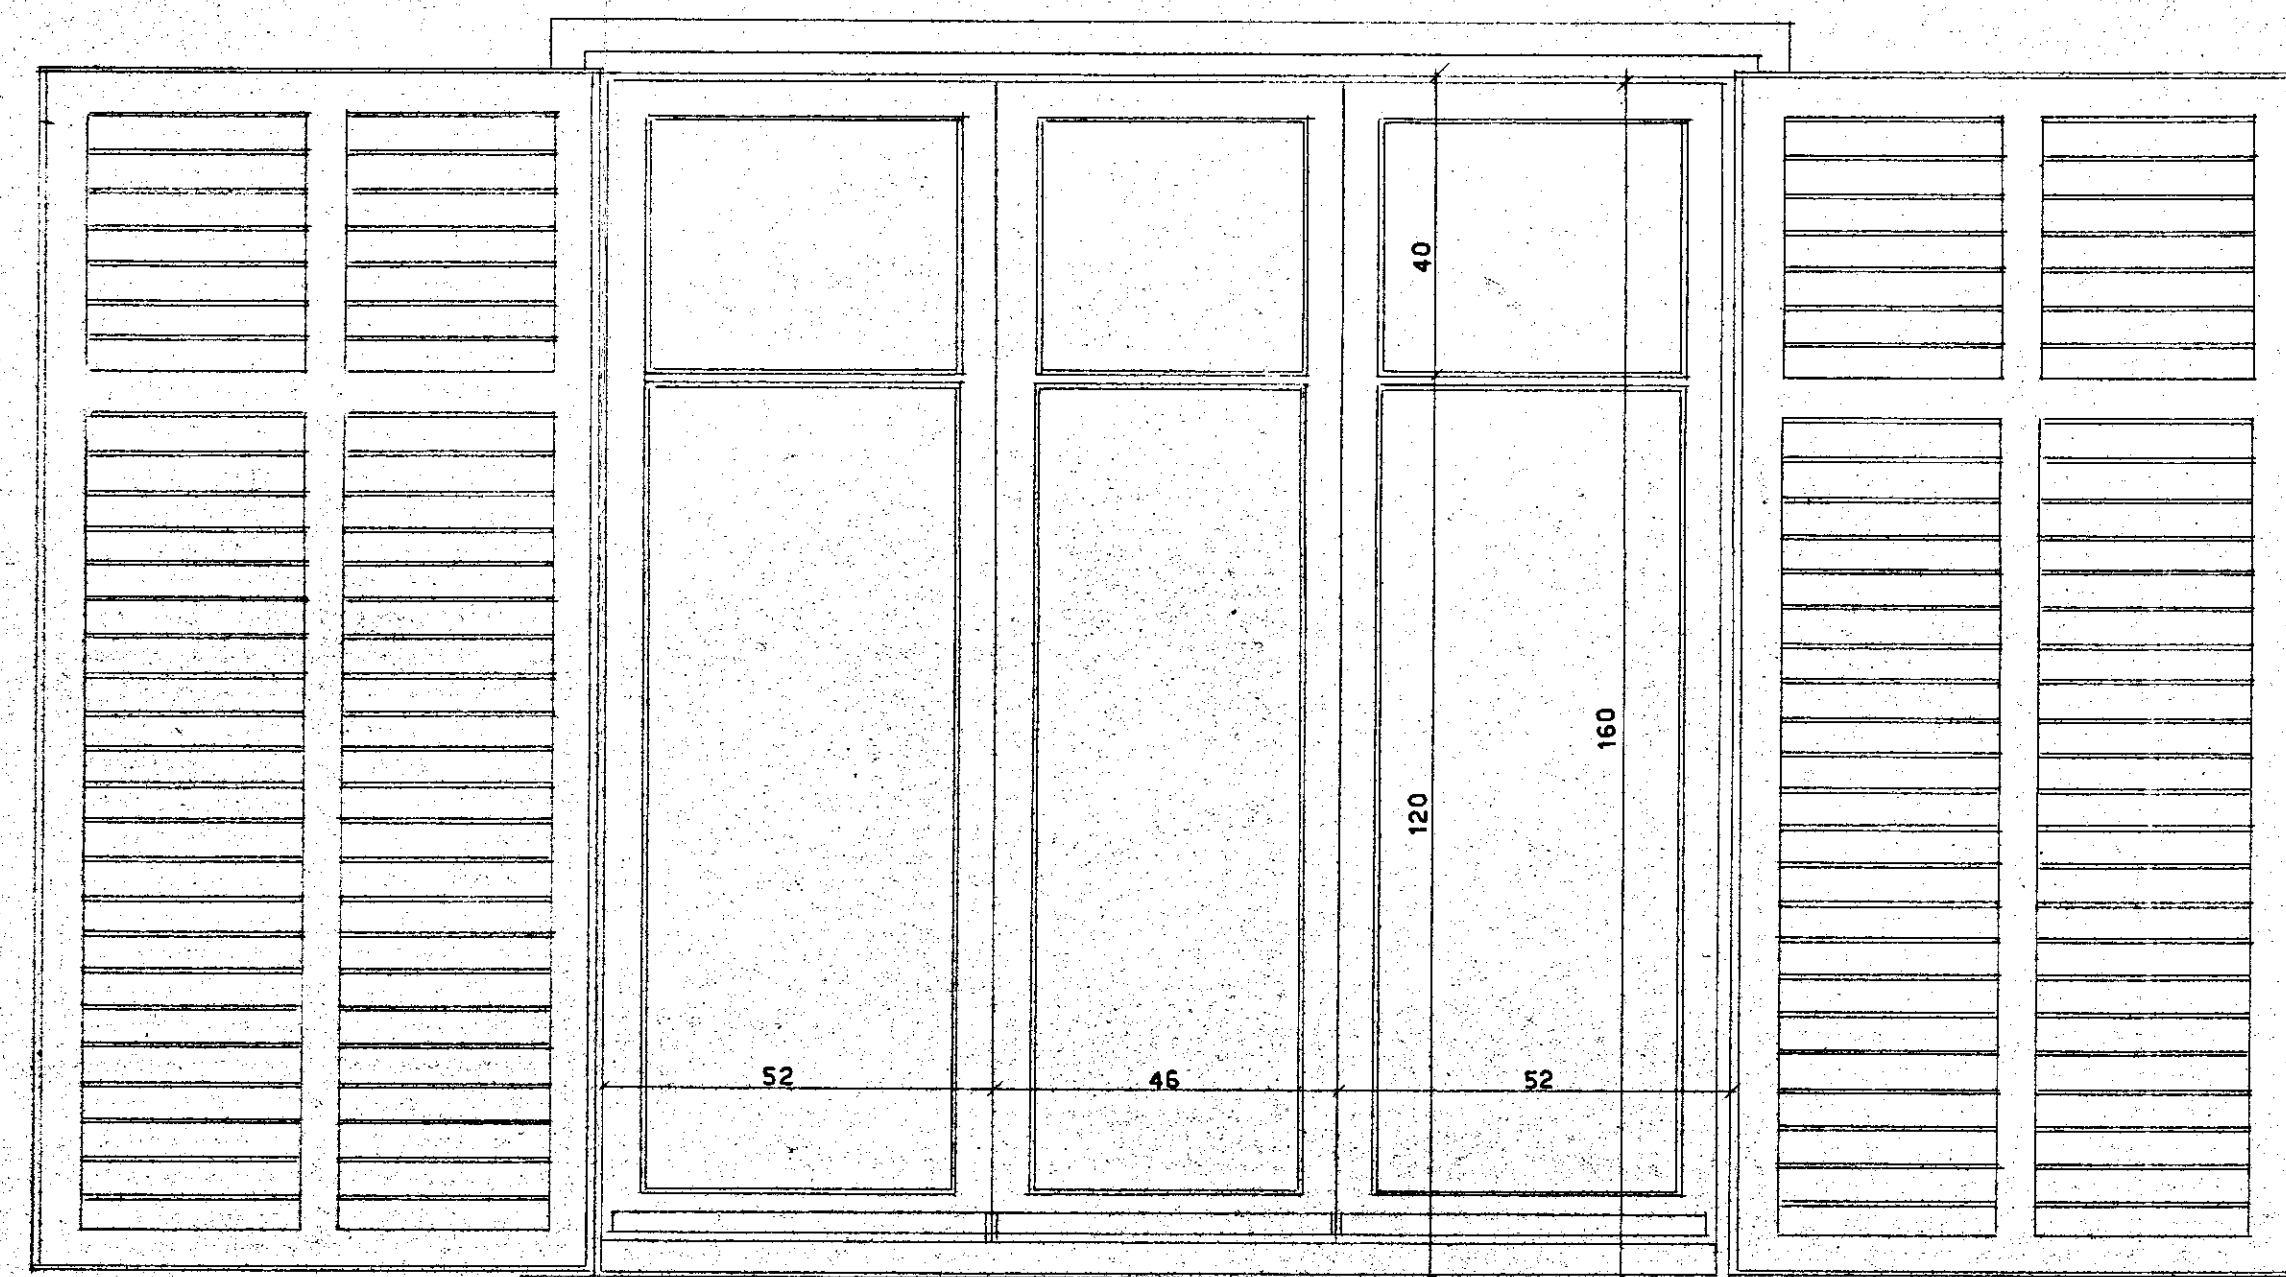


PROSPETTO

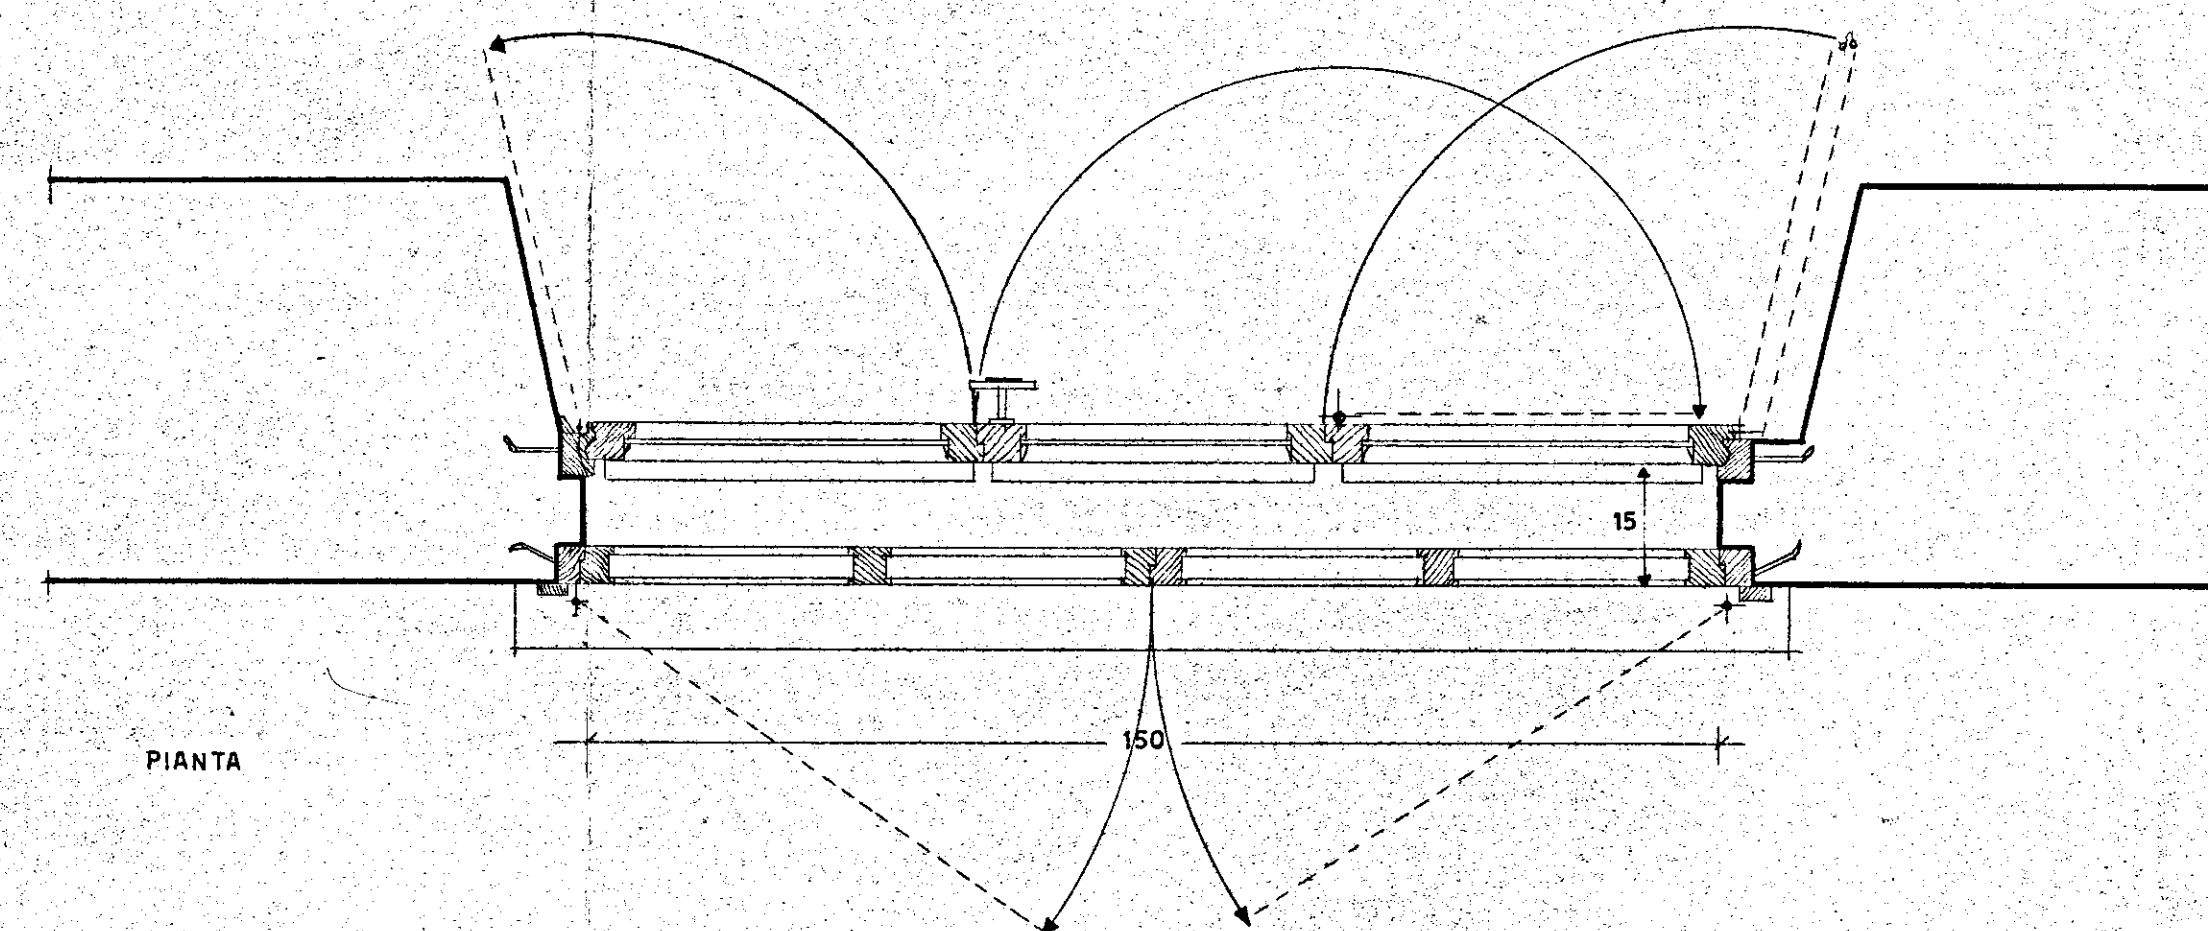


PIANTA

finestra 150
160 con persiana (sala soggiorno pranzo)

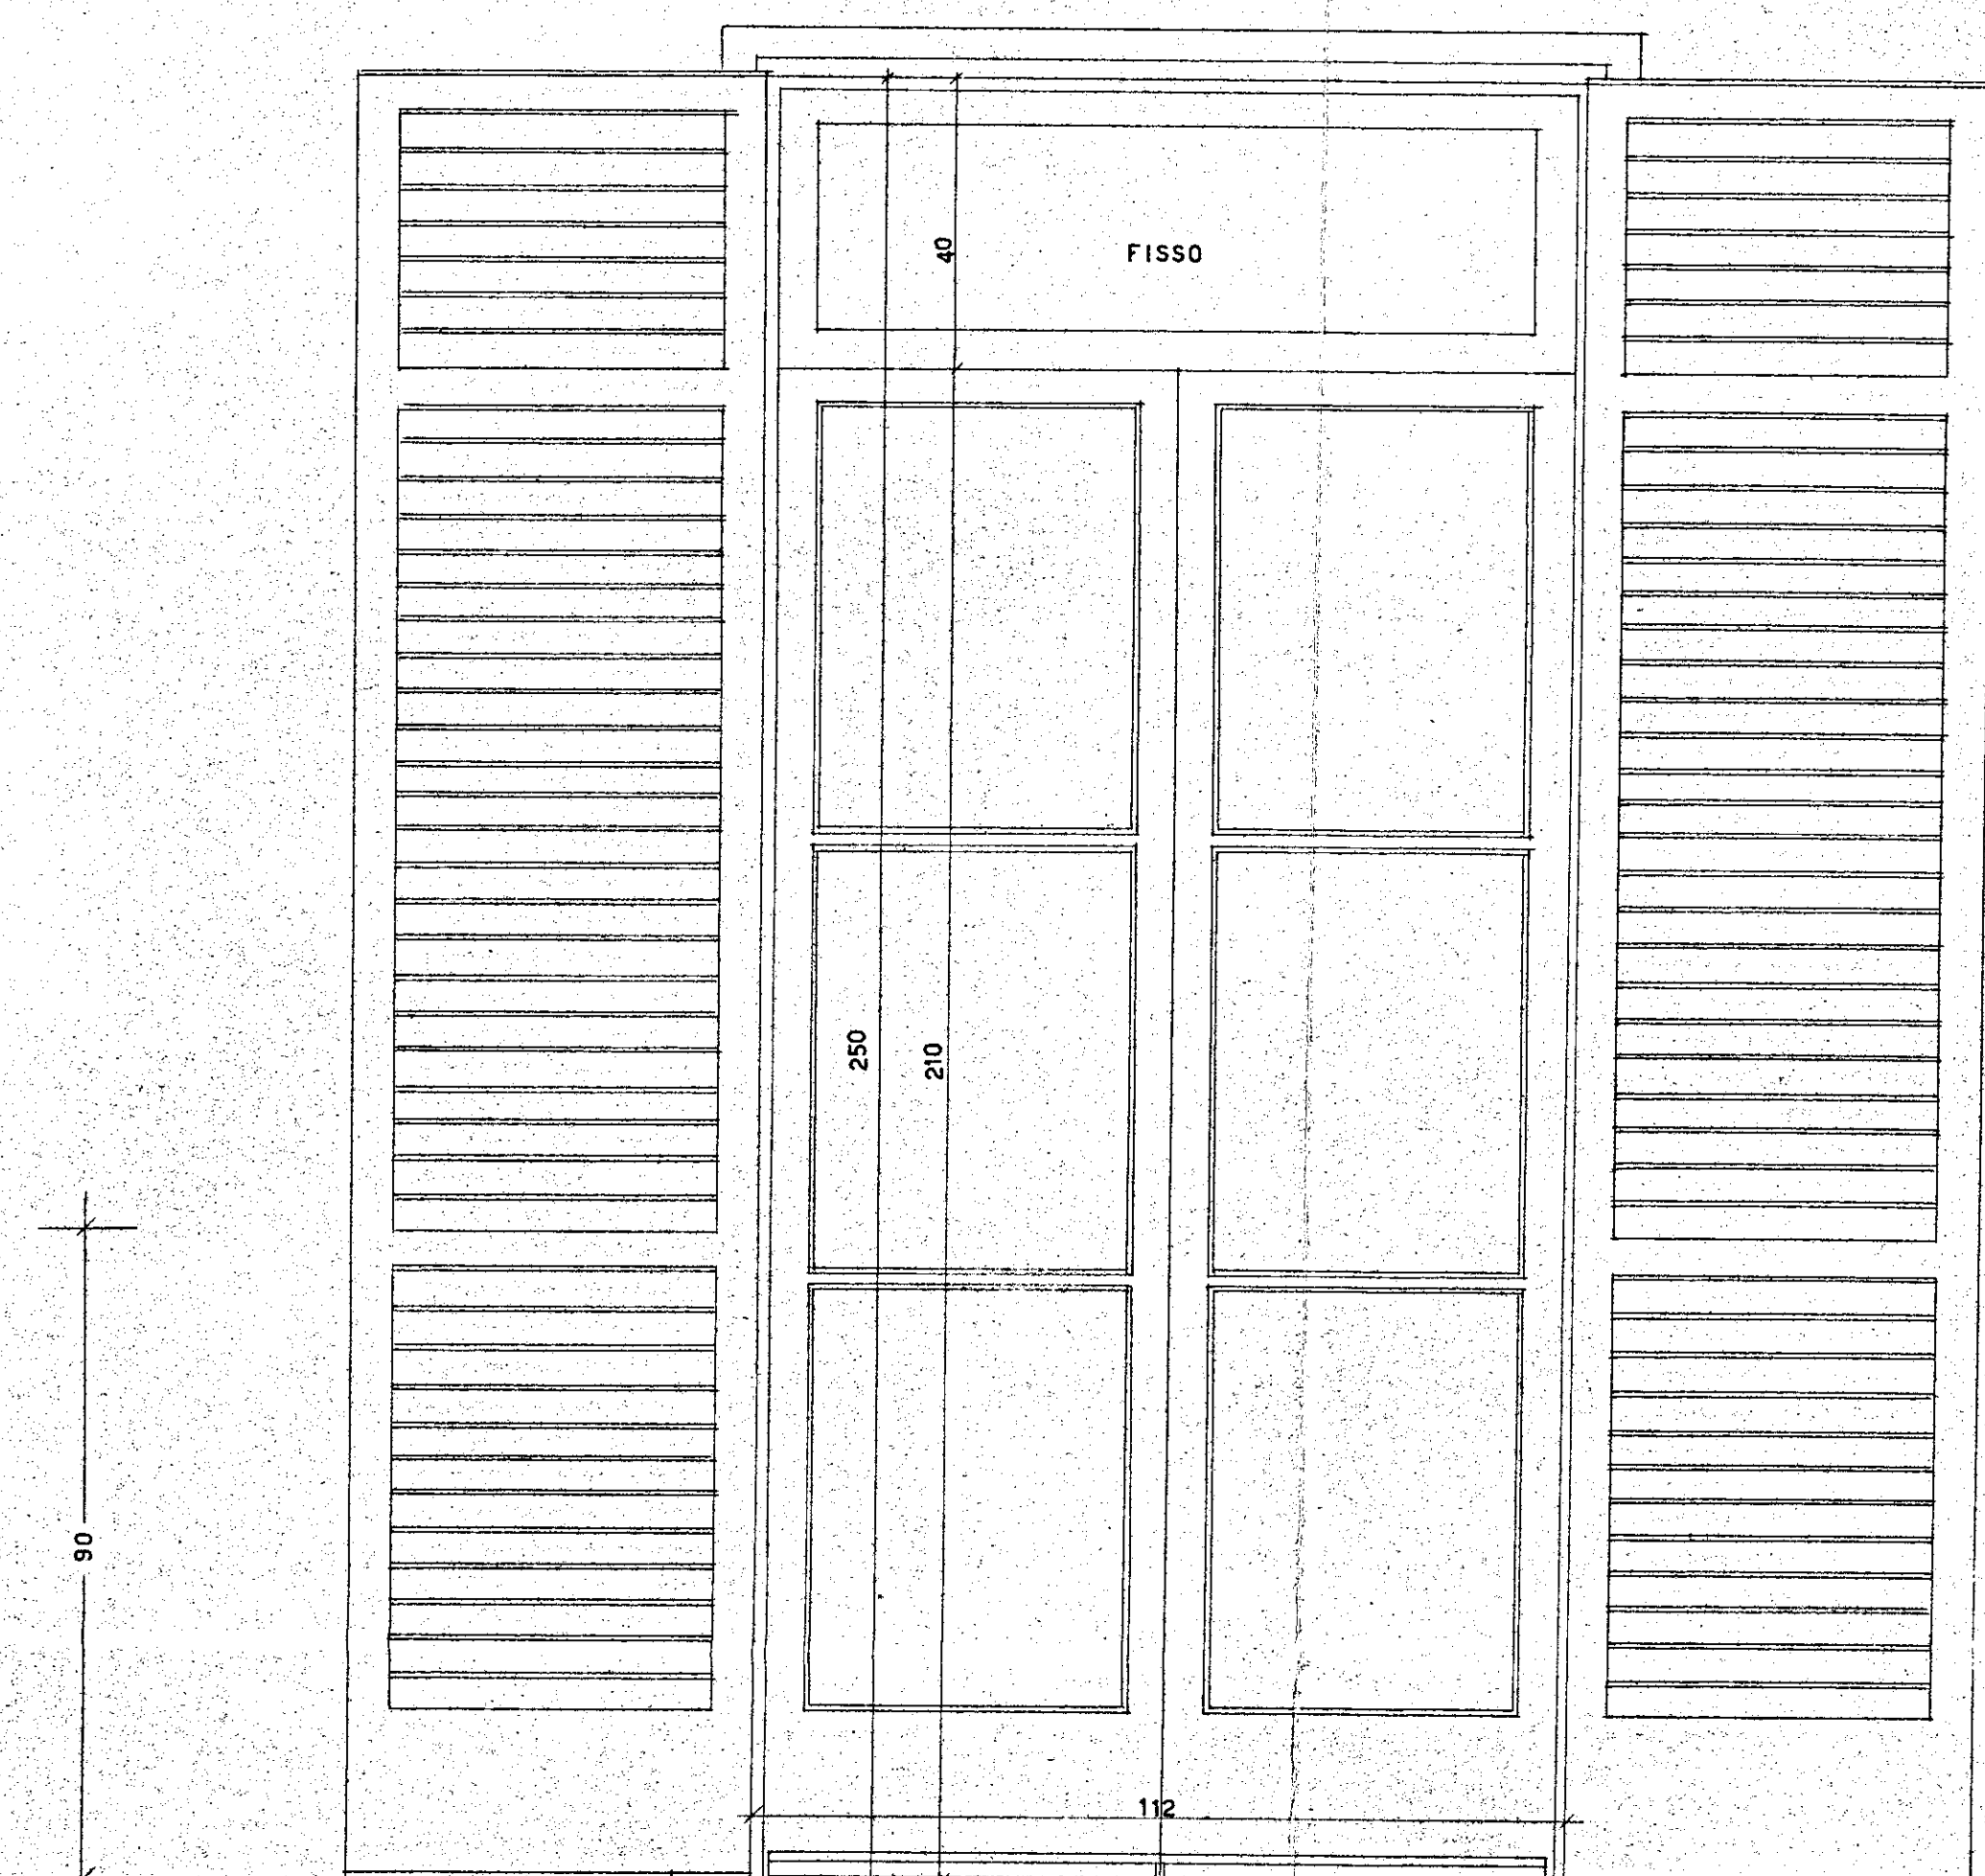


112

lindierino 112
250 con persiana (sala soggiorno pranzo)

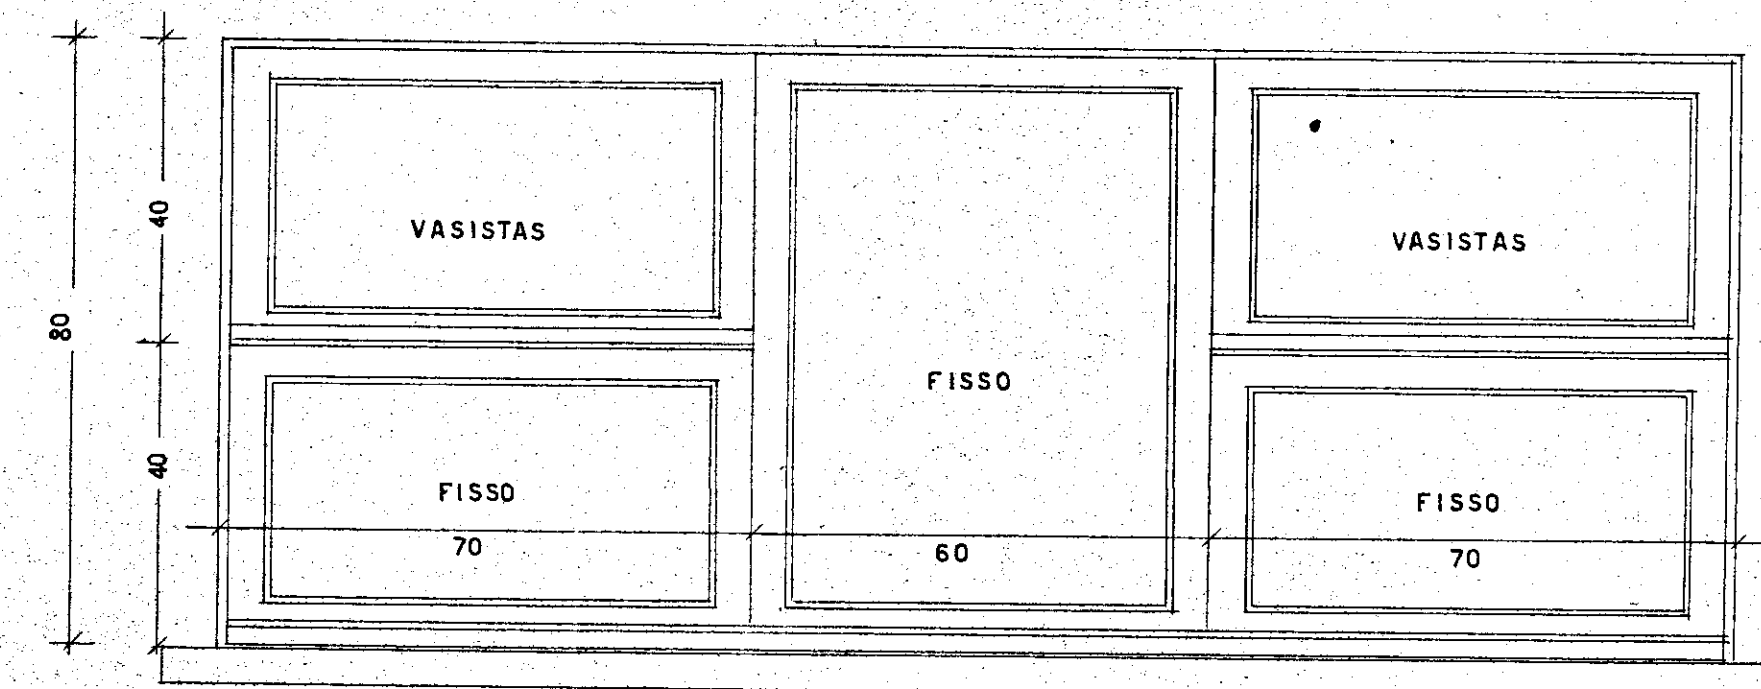

finestra scala

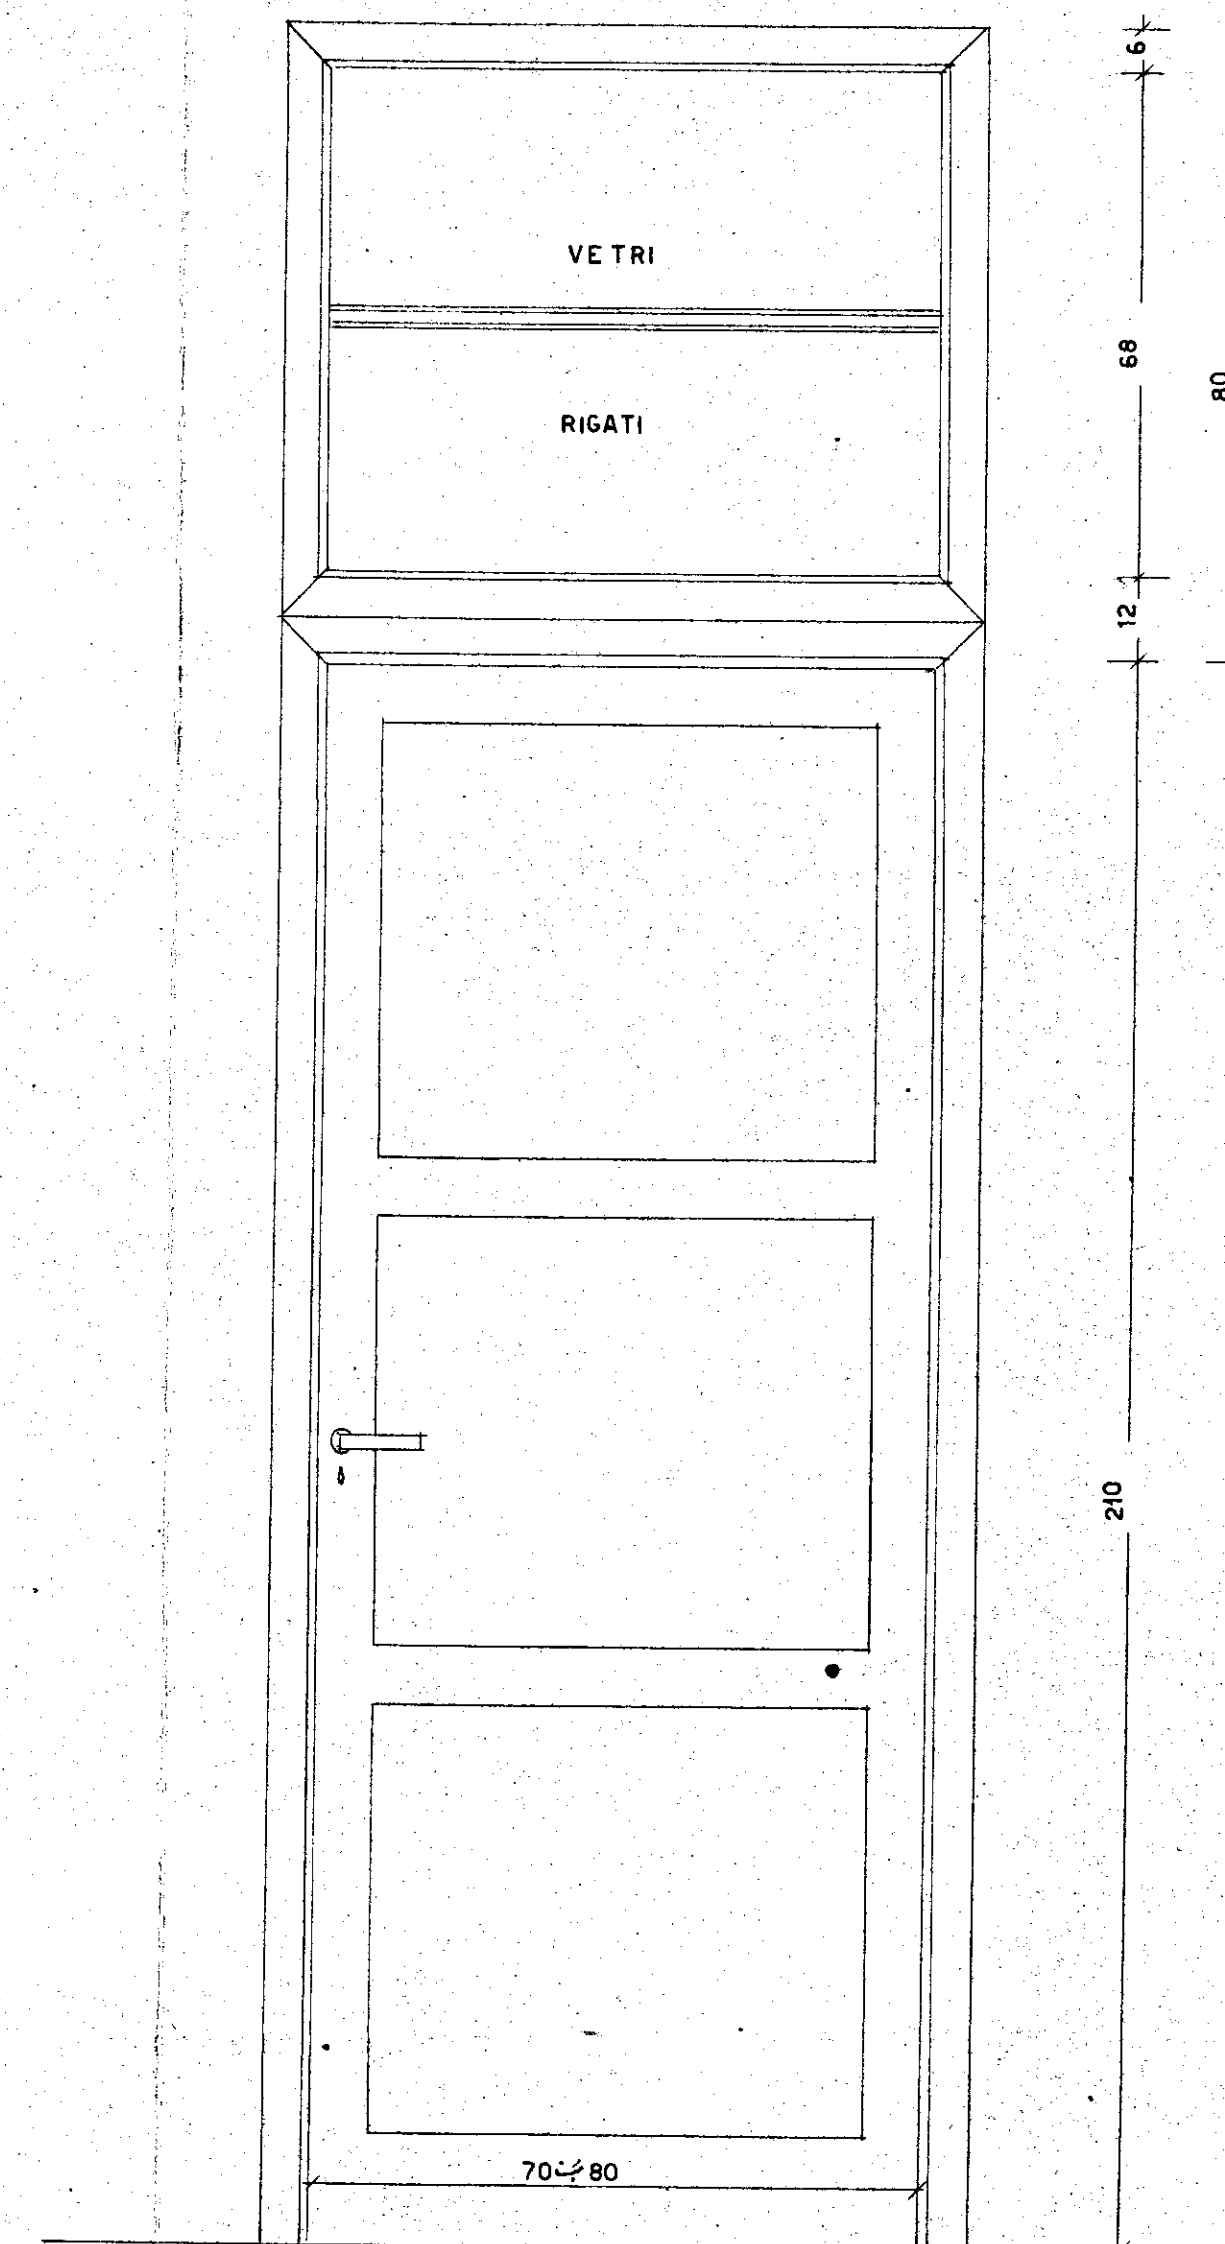

tipo di sopraluce per porta interna

ISTITUTO CASE POPOLARI - BRINDISI.		RAPP. 1:10
INA CASA	CASE RIONE CASALE LOTTO D	REV.
	TIPI DI FINESTRE	DATA
		REV. 183
	STUDIO ARCH. G. MINNUCCI. ROMA.	PROZ. 2355