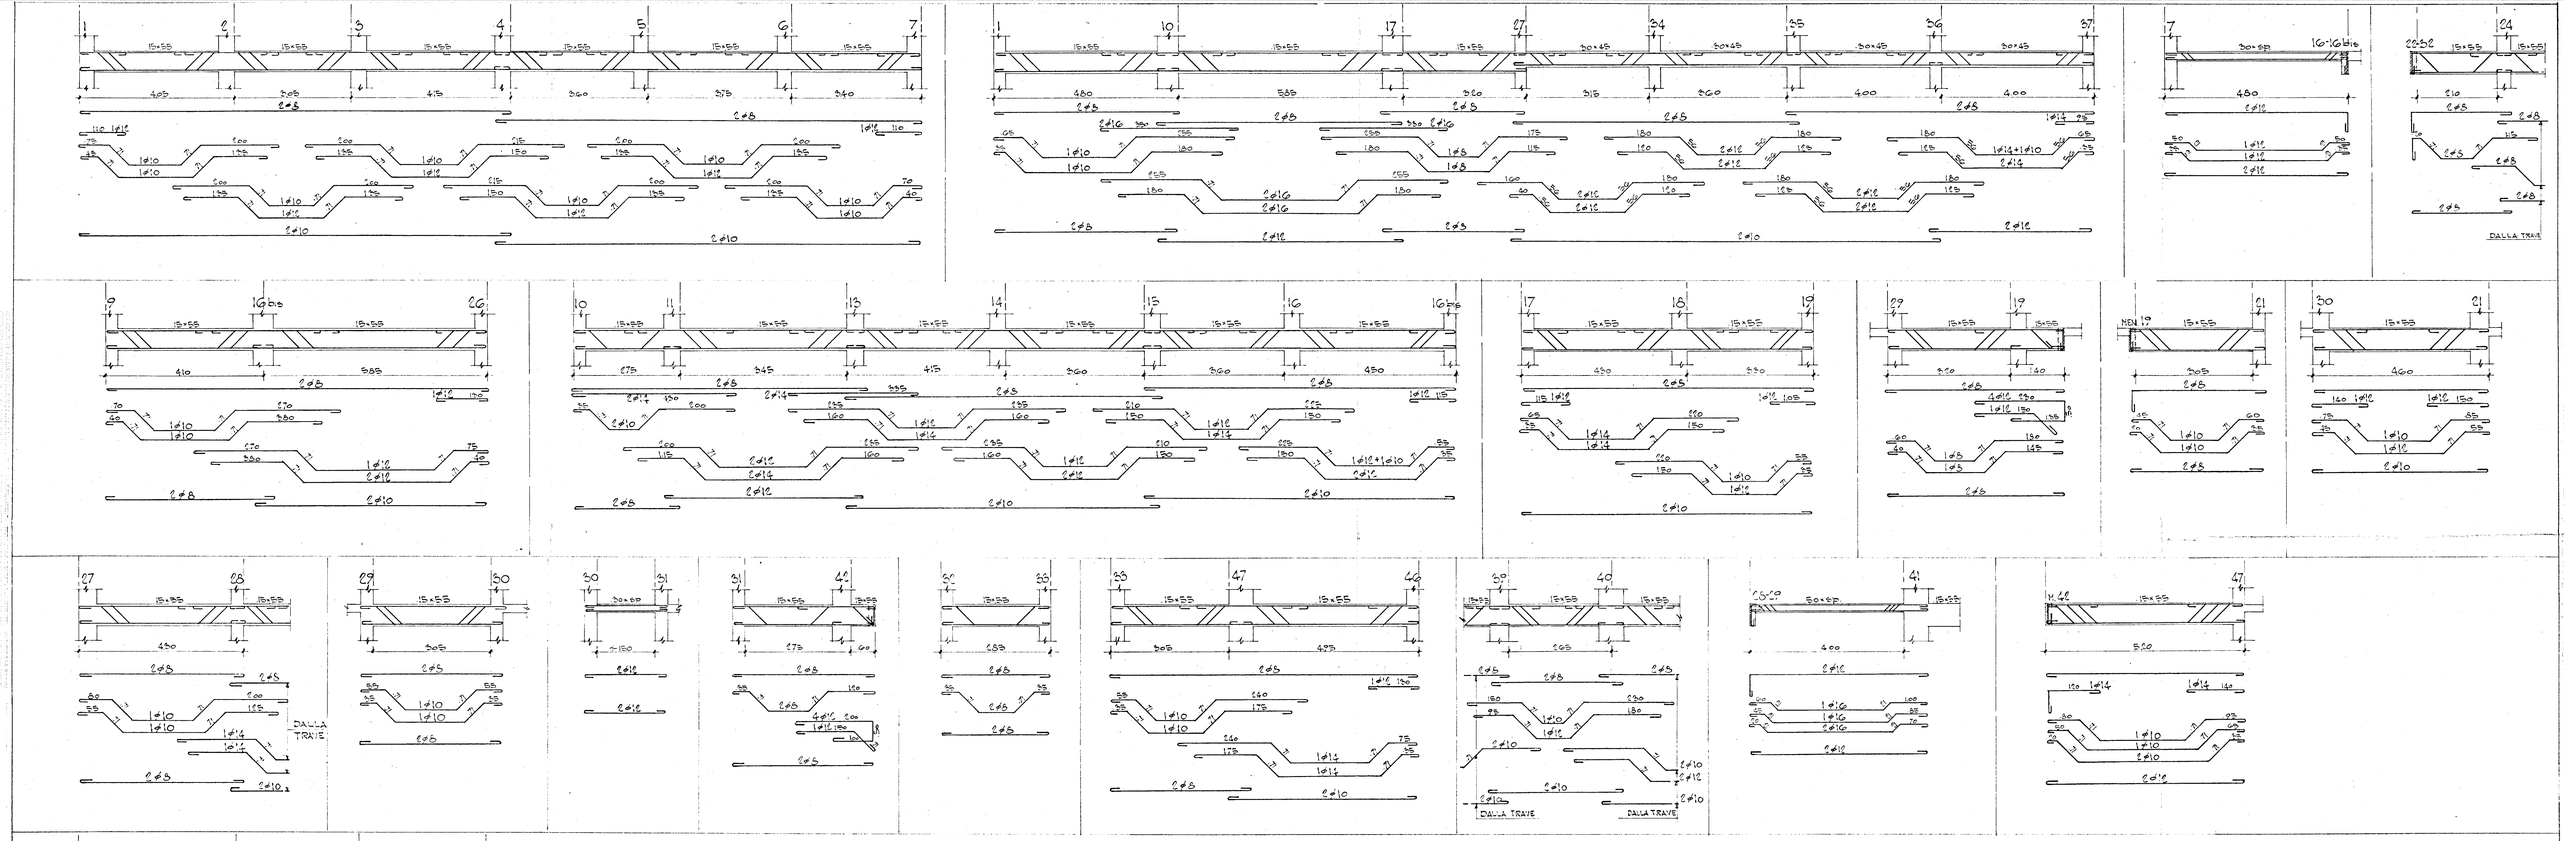

PER LE TRAVI MANCANTI VEDI
ORDINI PRECEDENTI

ST. ϕ6/20 cm.

DATA	MODIFICHE	DISEGNATO

COOP. '17. APRILE

TRAVI 3° SOLAIO

DIS. N° 38011

CALCESTRUZZO R 25/7 250 Kg/cm²
CEMENTO 600 A 800 Kg/m.c.
FERRO: SEMIDURO 50÷60

SCALA 1:50

DATA 25-7-06

DISEGNATO ALE