
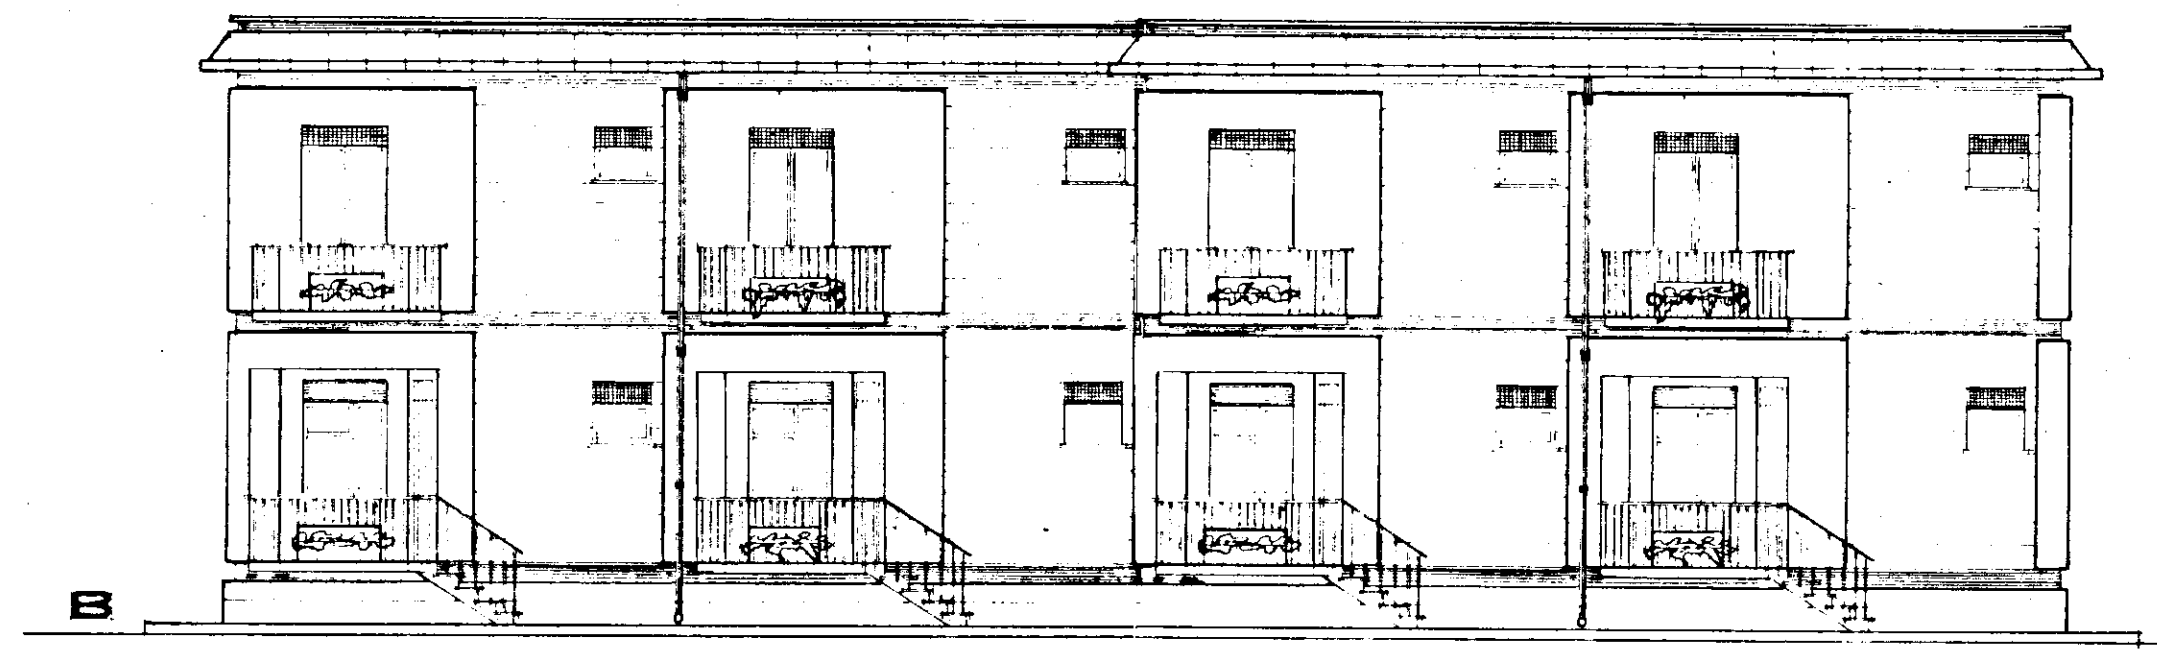


ISTITUTO AUTONOMO CASE POPOLARI
PER LA PROVINCIA DI BRINDISI


Costruzione di n°24 abitazioni per
LAVORATORI AGRICOLI DIPENDENTI
in OSTUNI

PROSPETTI E SEZIONE


Scala 1:100

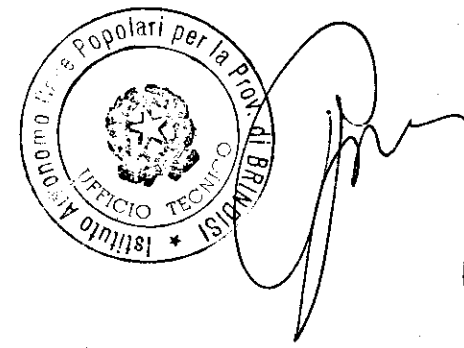


PROSPETTO ANTERIORE

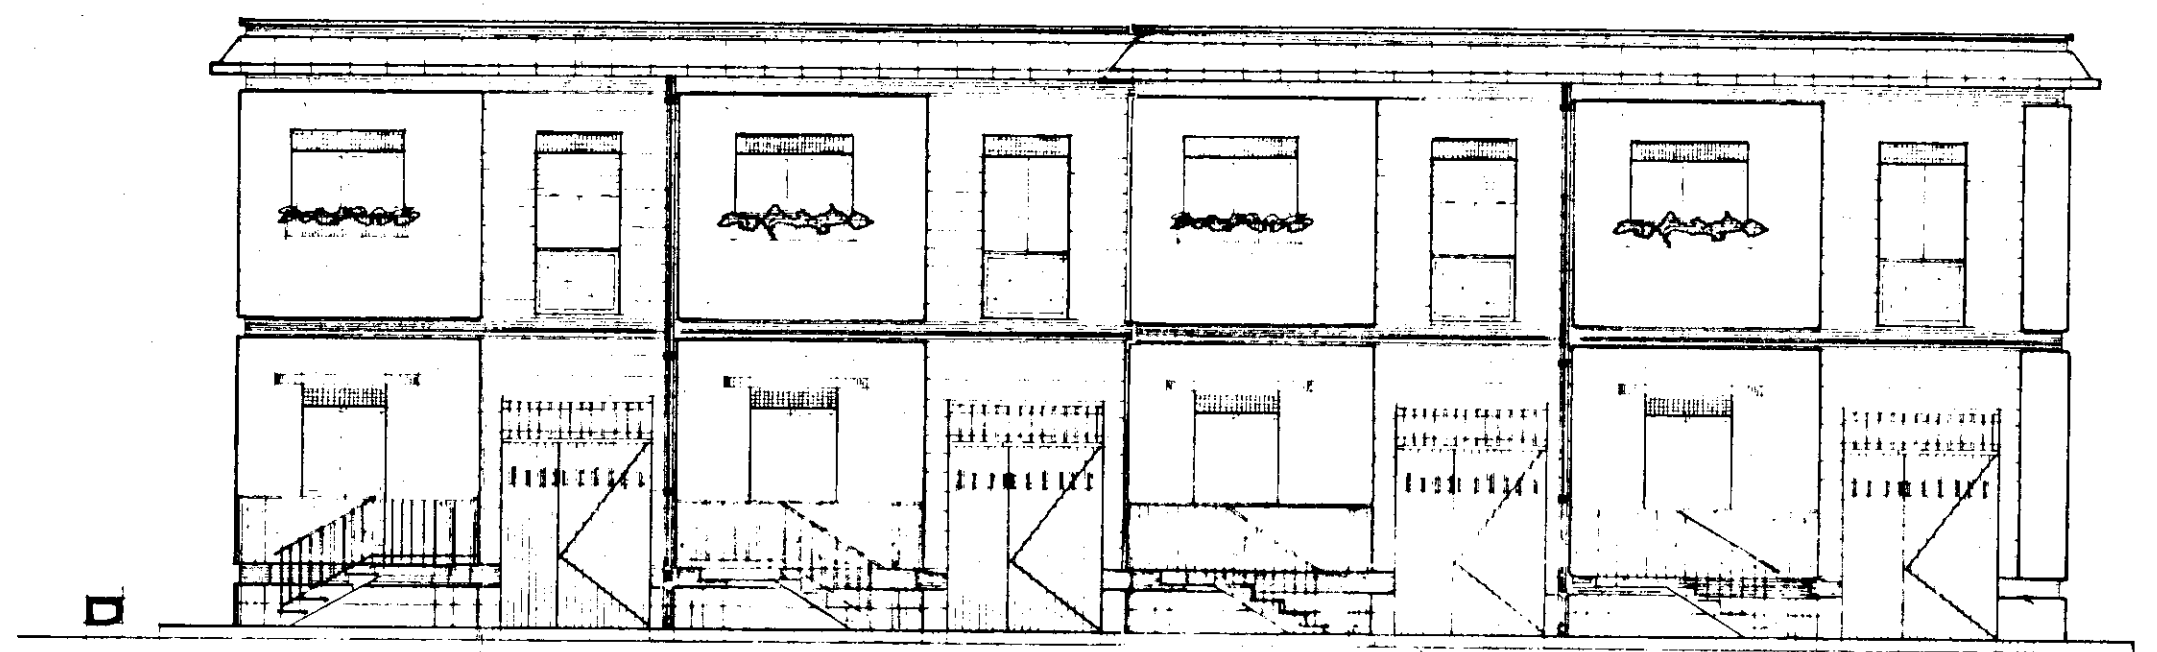

PROSPETTO POSTERIORE

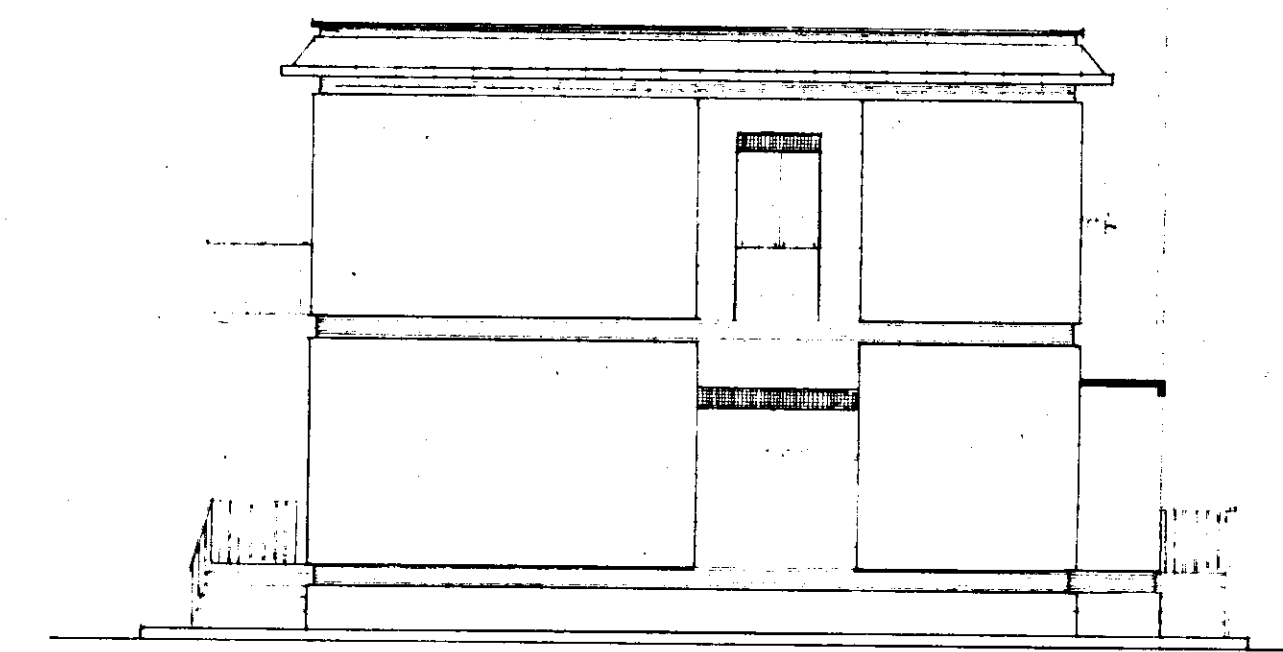

PROSPETTO TESTATA

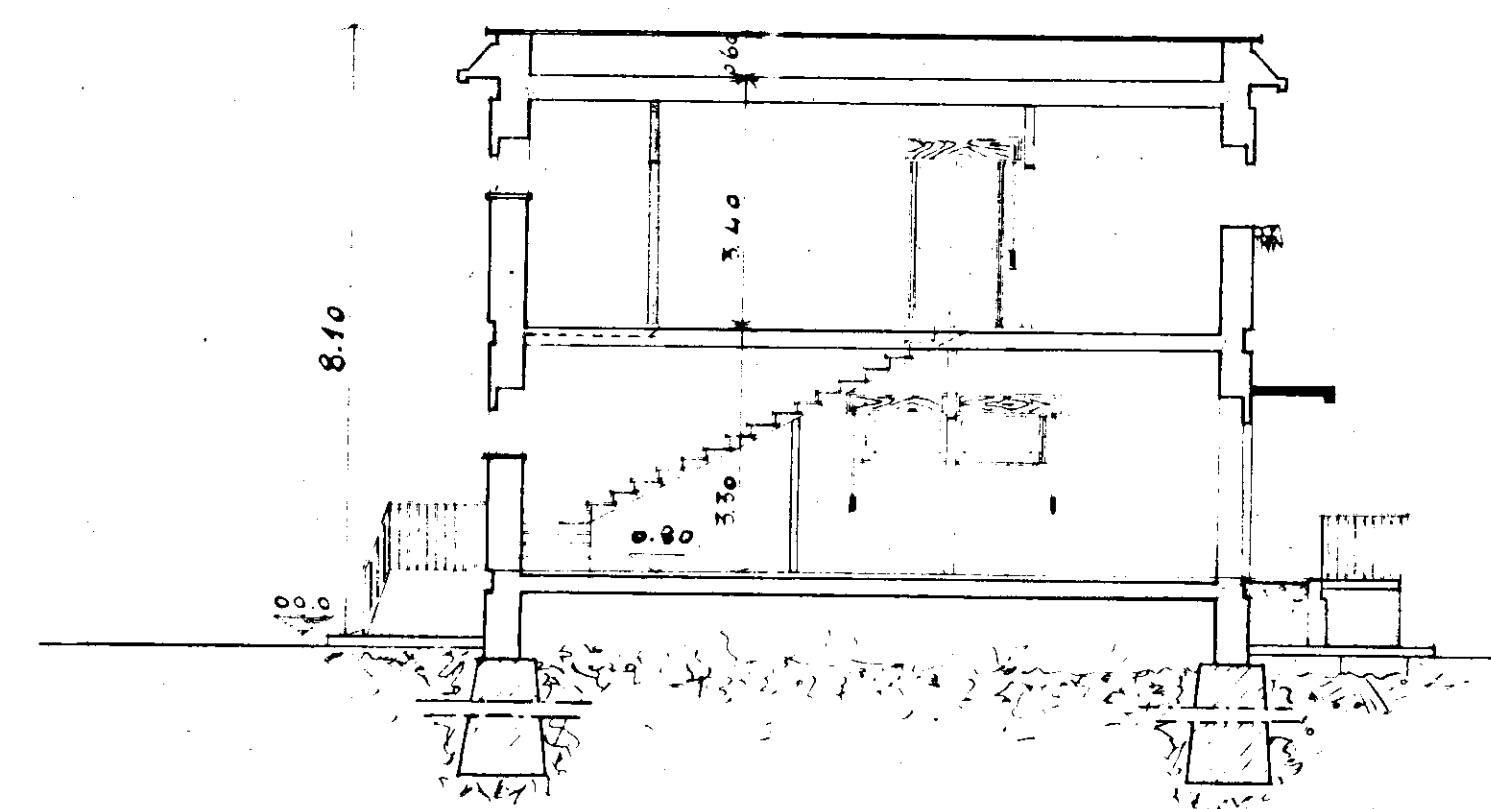

SEZIONE 2-2'