


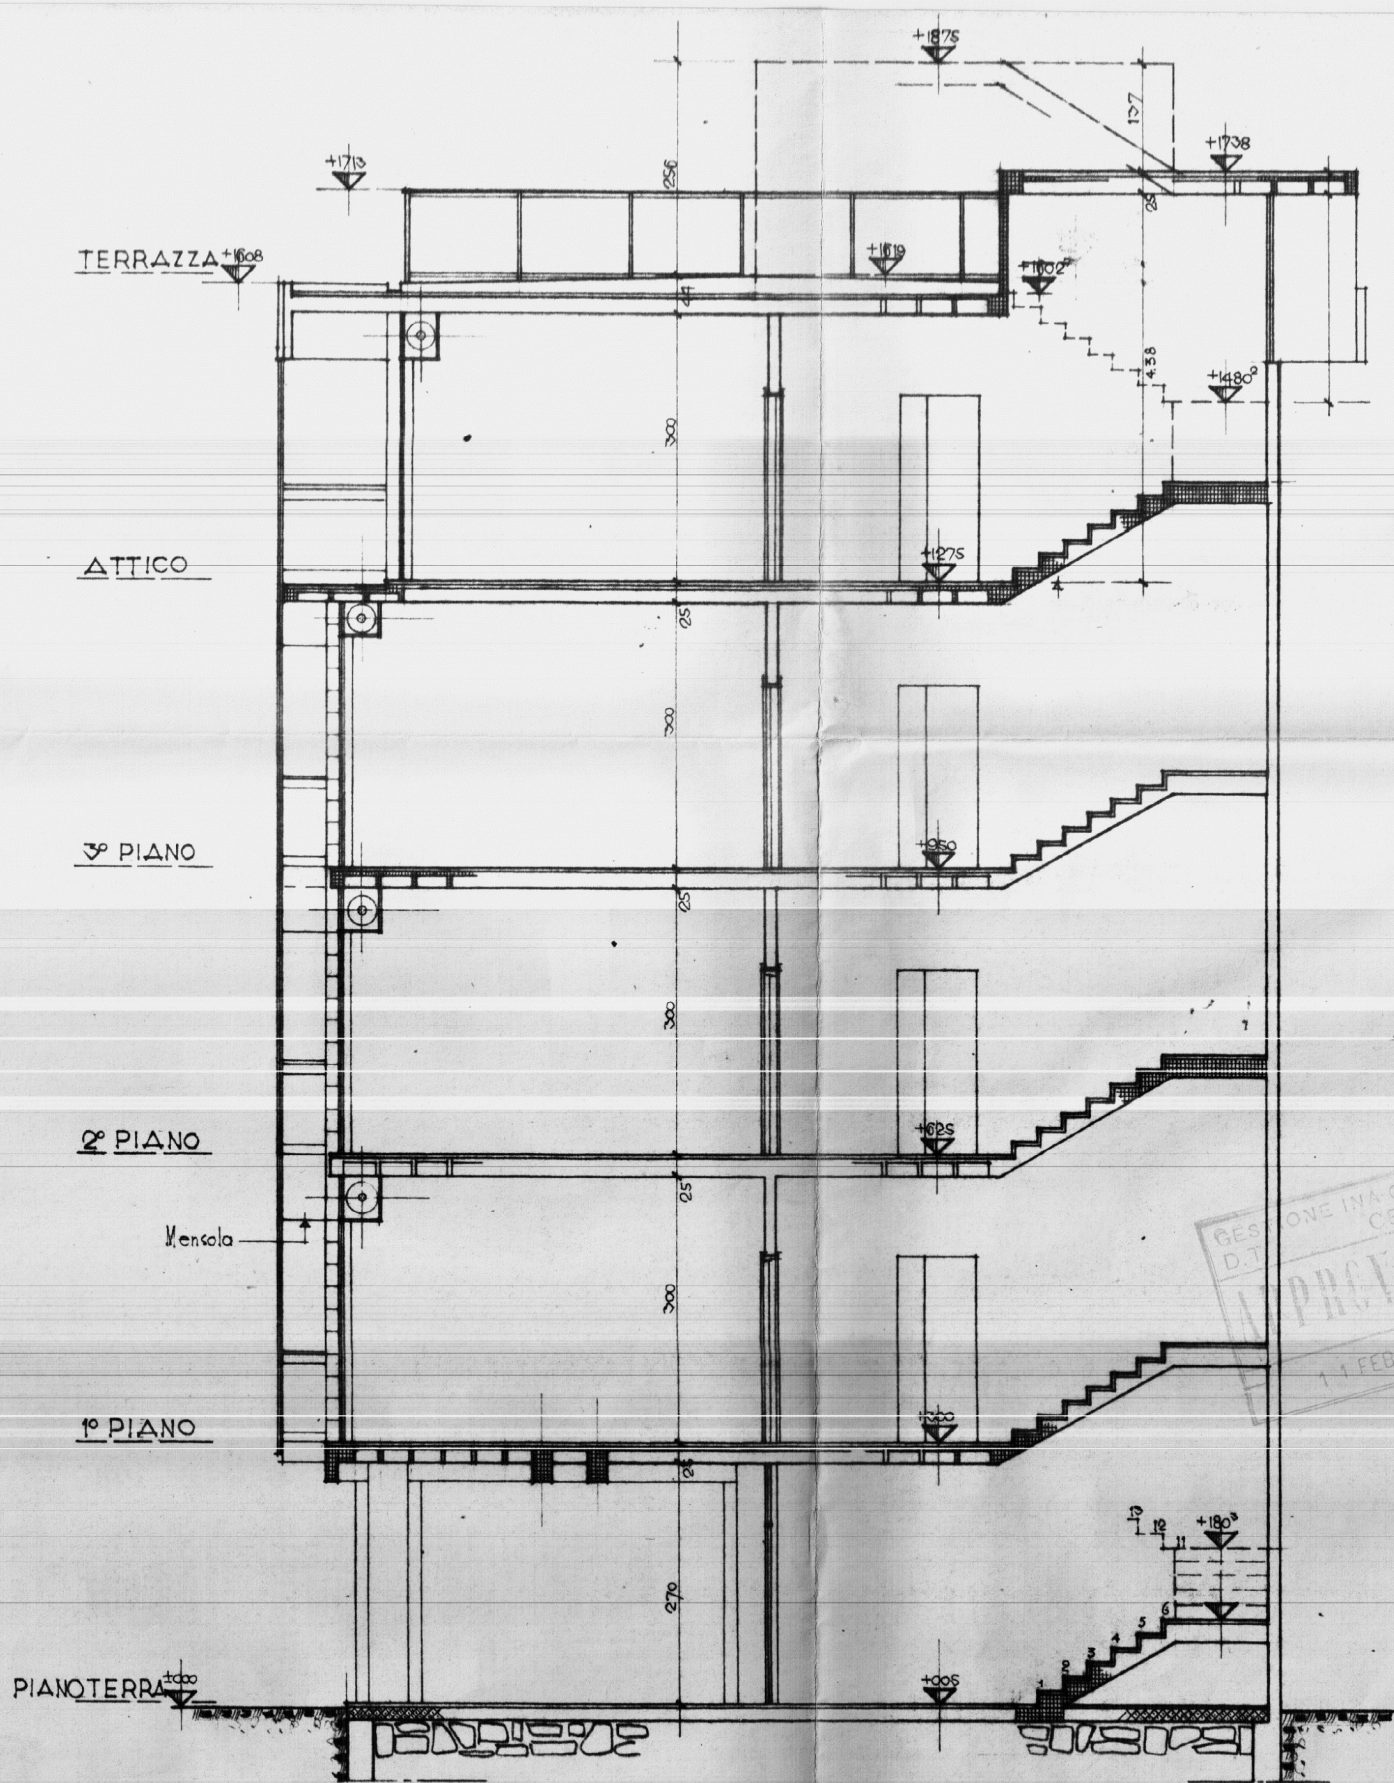

STUDIO ARCHITETTI INGEGNERI - ROMA, 33 VIA RUBICONE	
GESTIONE INA CASA, ICAP	data 10-7-1959
BRINDISI QUARTIERE DI S.VITO DEI NORMANNI	aggiorn.
SEZIONE EDIFICI tipo 1-3-5	dis. n.° 9
progettato ARCH. CARLO CHIARINI (Capogruppo) ARCH. CARLO ATMONINO ARCH. M. GIARELLI ING. BALDO DI ROSSI ING. L. POTT	dis. P.S.