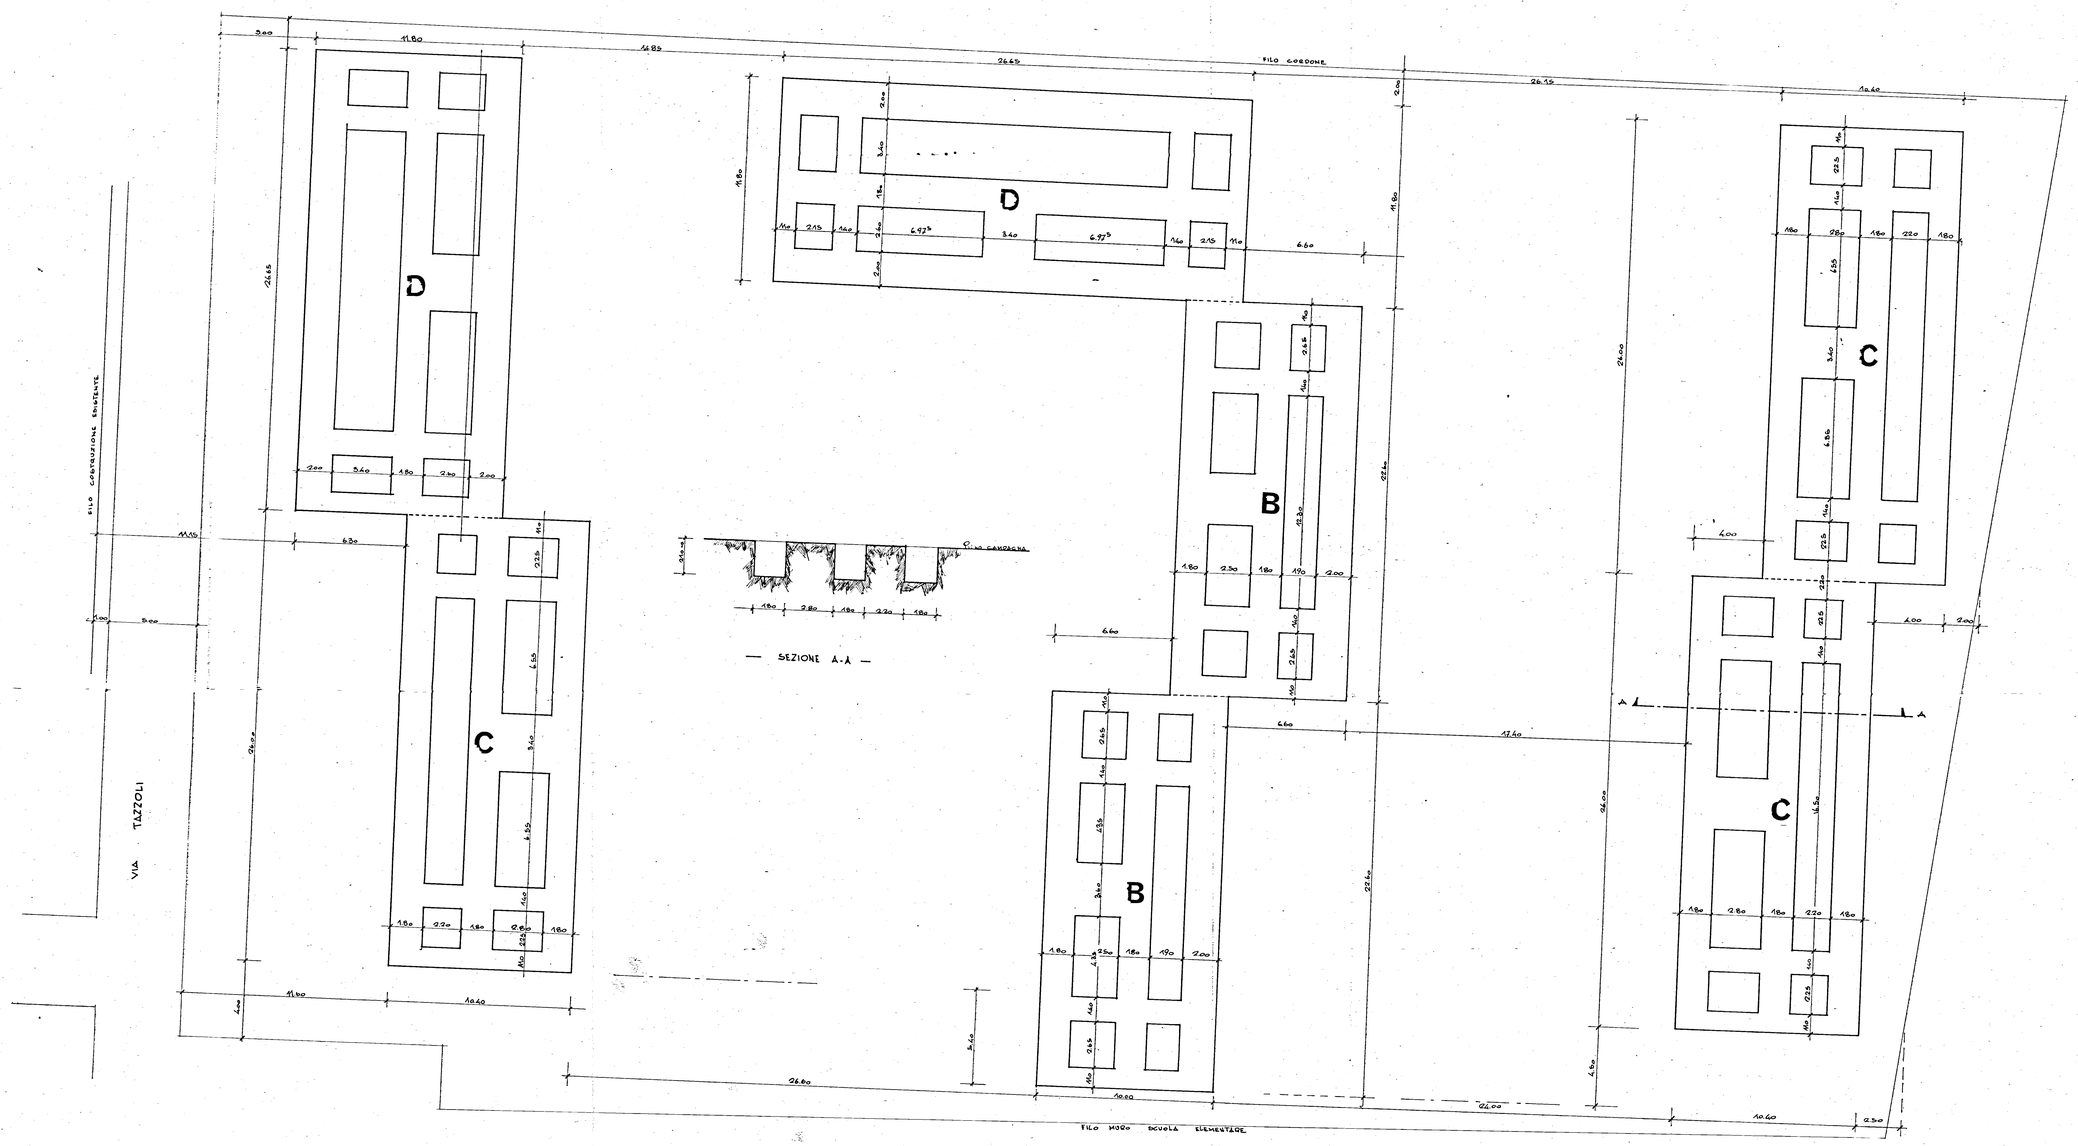

STUDIO TECNICO DOT. ING. L. POTI - DOTT. ARCH. MATEOTI - BRINDISI		FIRMA	DATA
IMPRESA: G. CARPARELLI S.E.C.A.R.L. EDILIZIA PREFABBRICATA RIONE "COMMENDA" BRINDISI			
PROGRAMMA INTERVENTO N° 82		SCALA 1:100	
PIANTA GENERALE DEGLI SCAVI PALAZZINE B.C.D.	PERMESSO DI COSTRUZIONE N° 43/80	DIS. N°	
REDATTO E INGG. L. POTI - P. PINTO			