

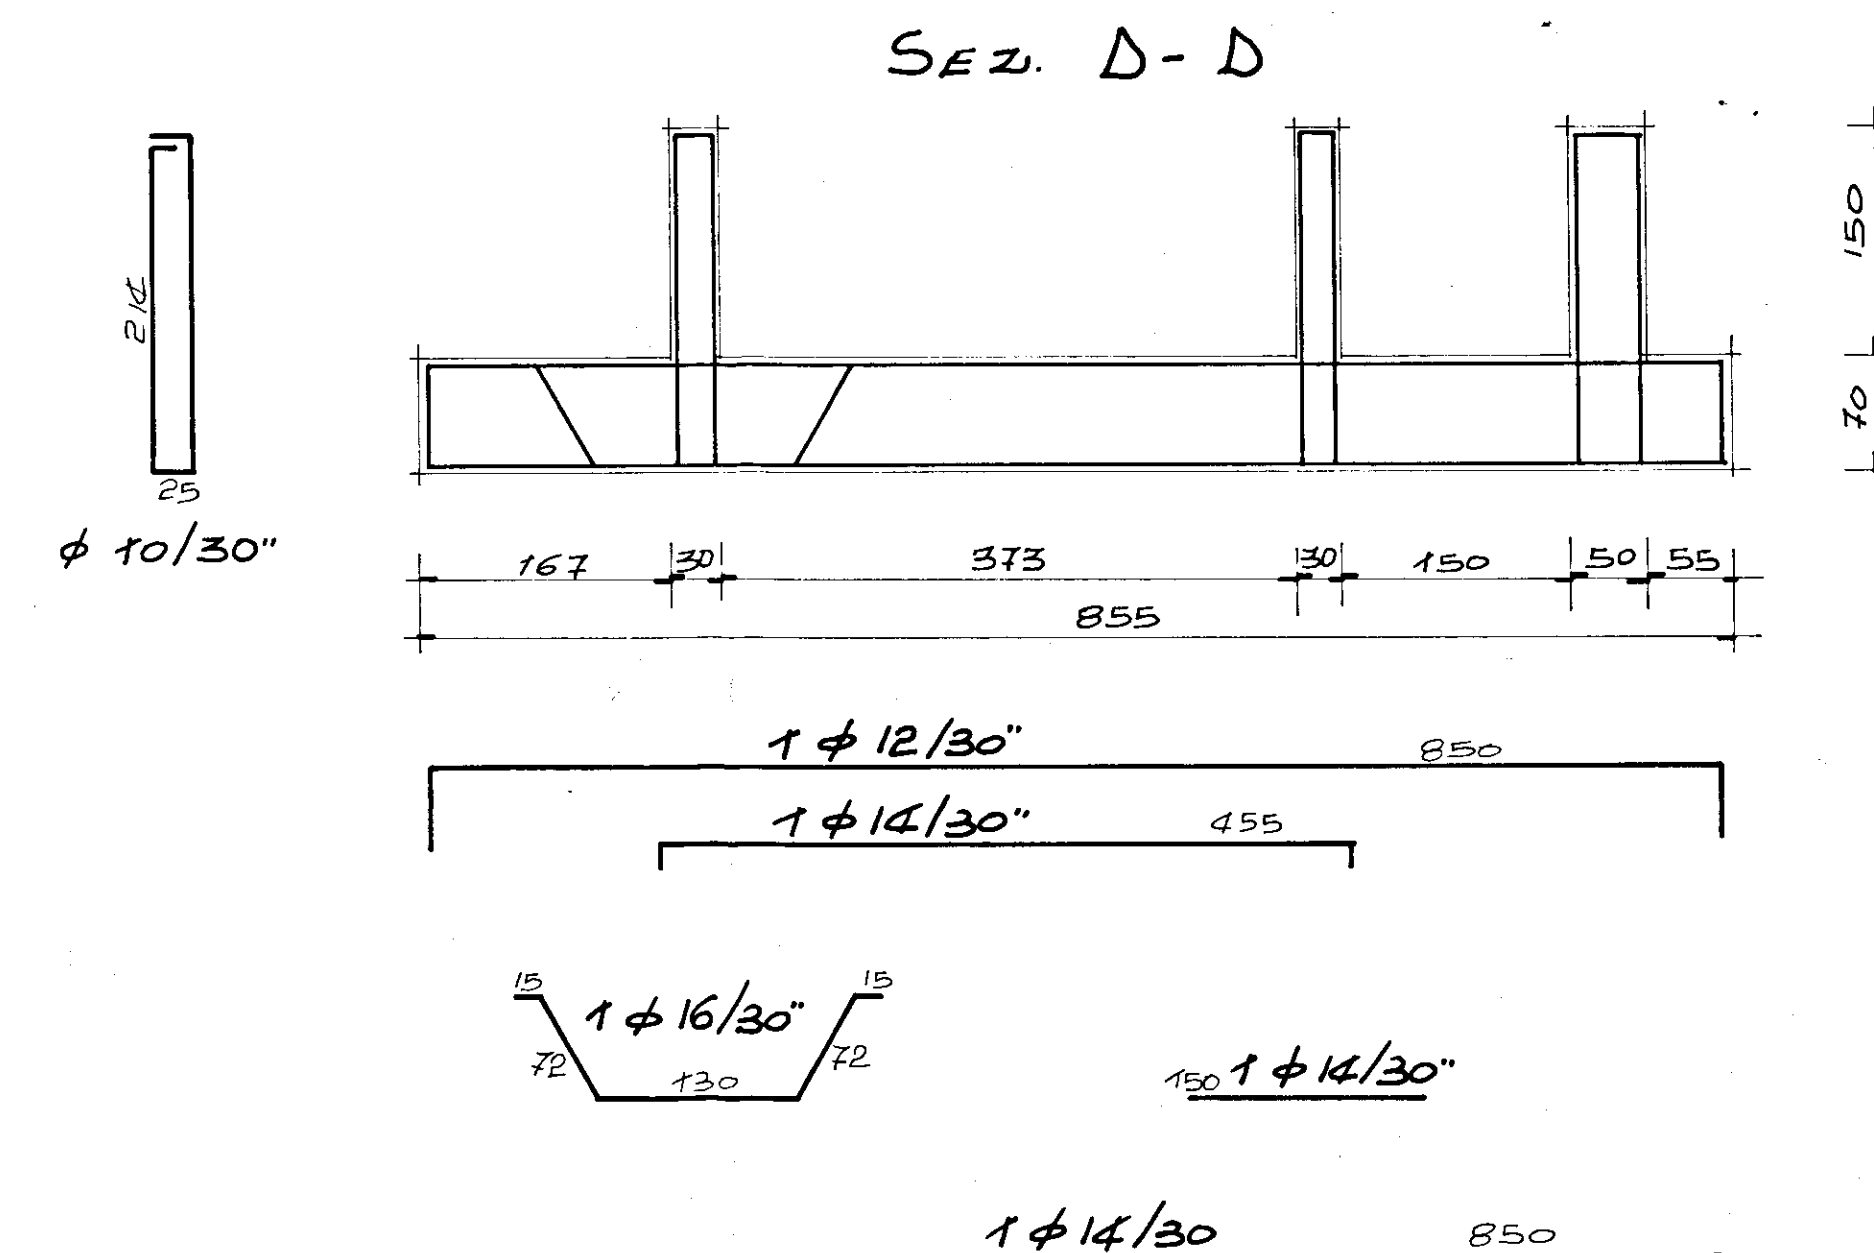
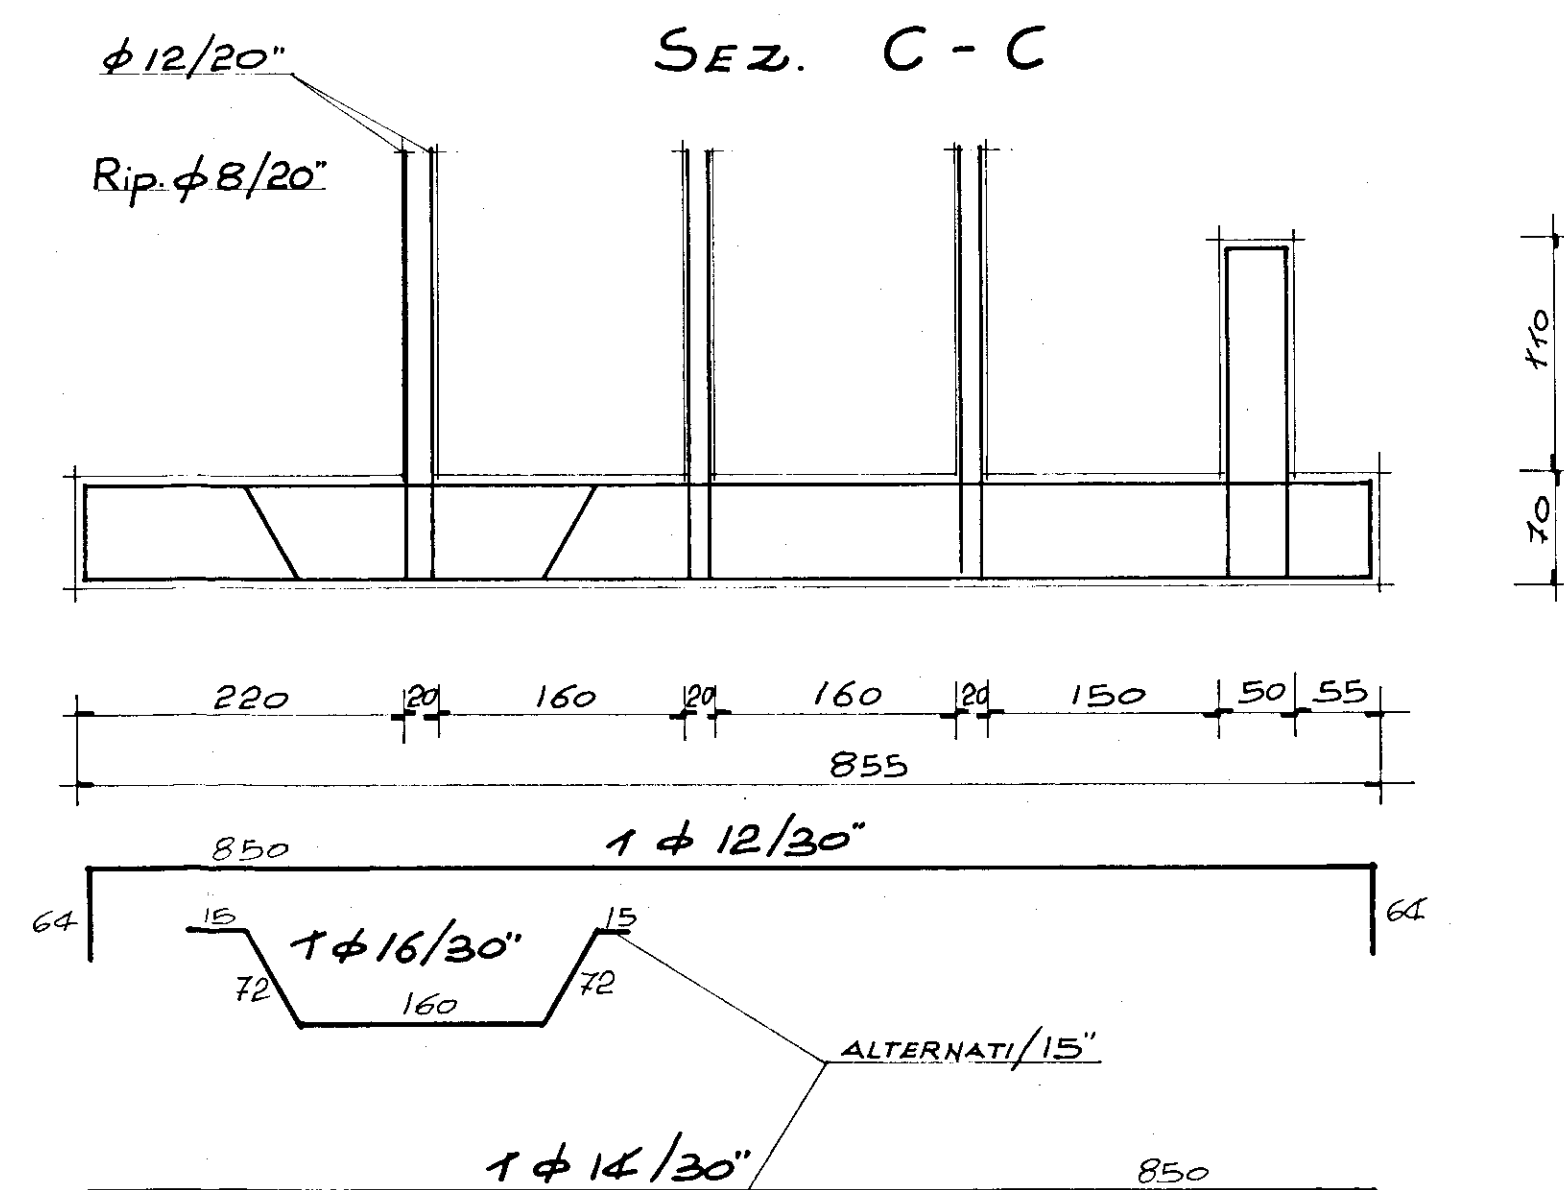


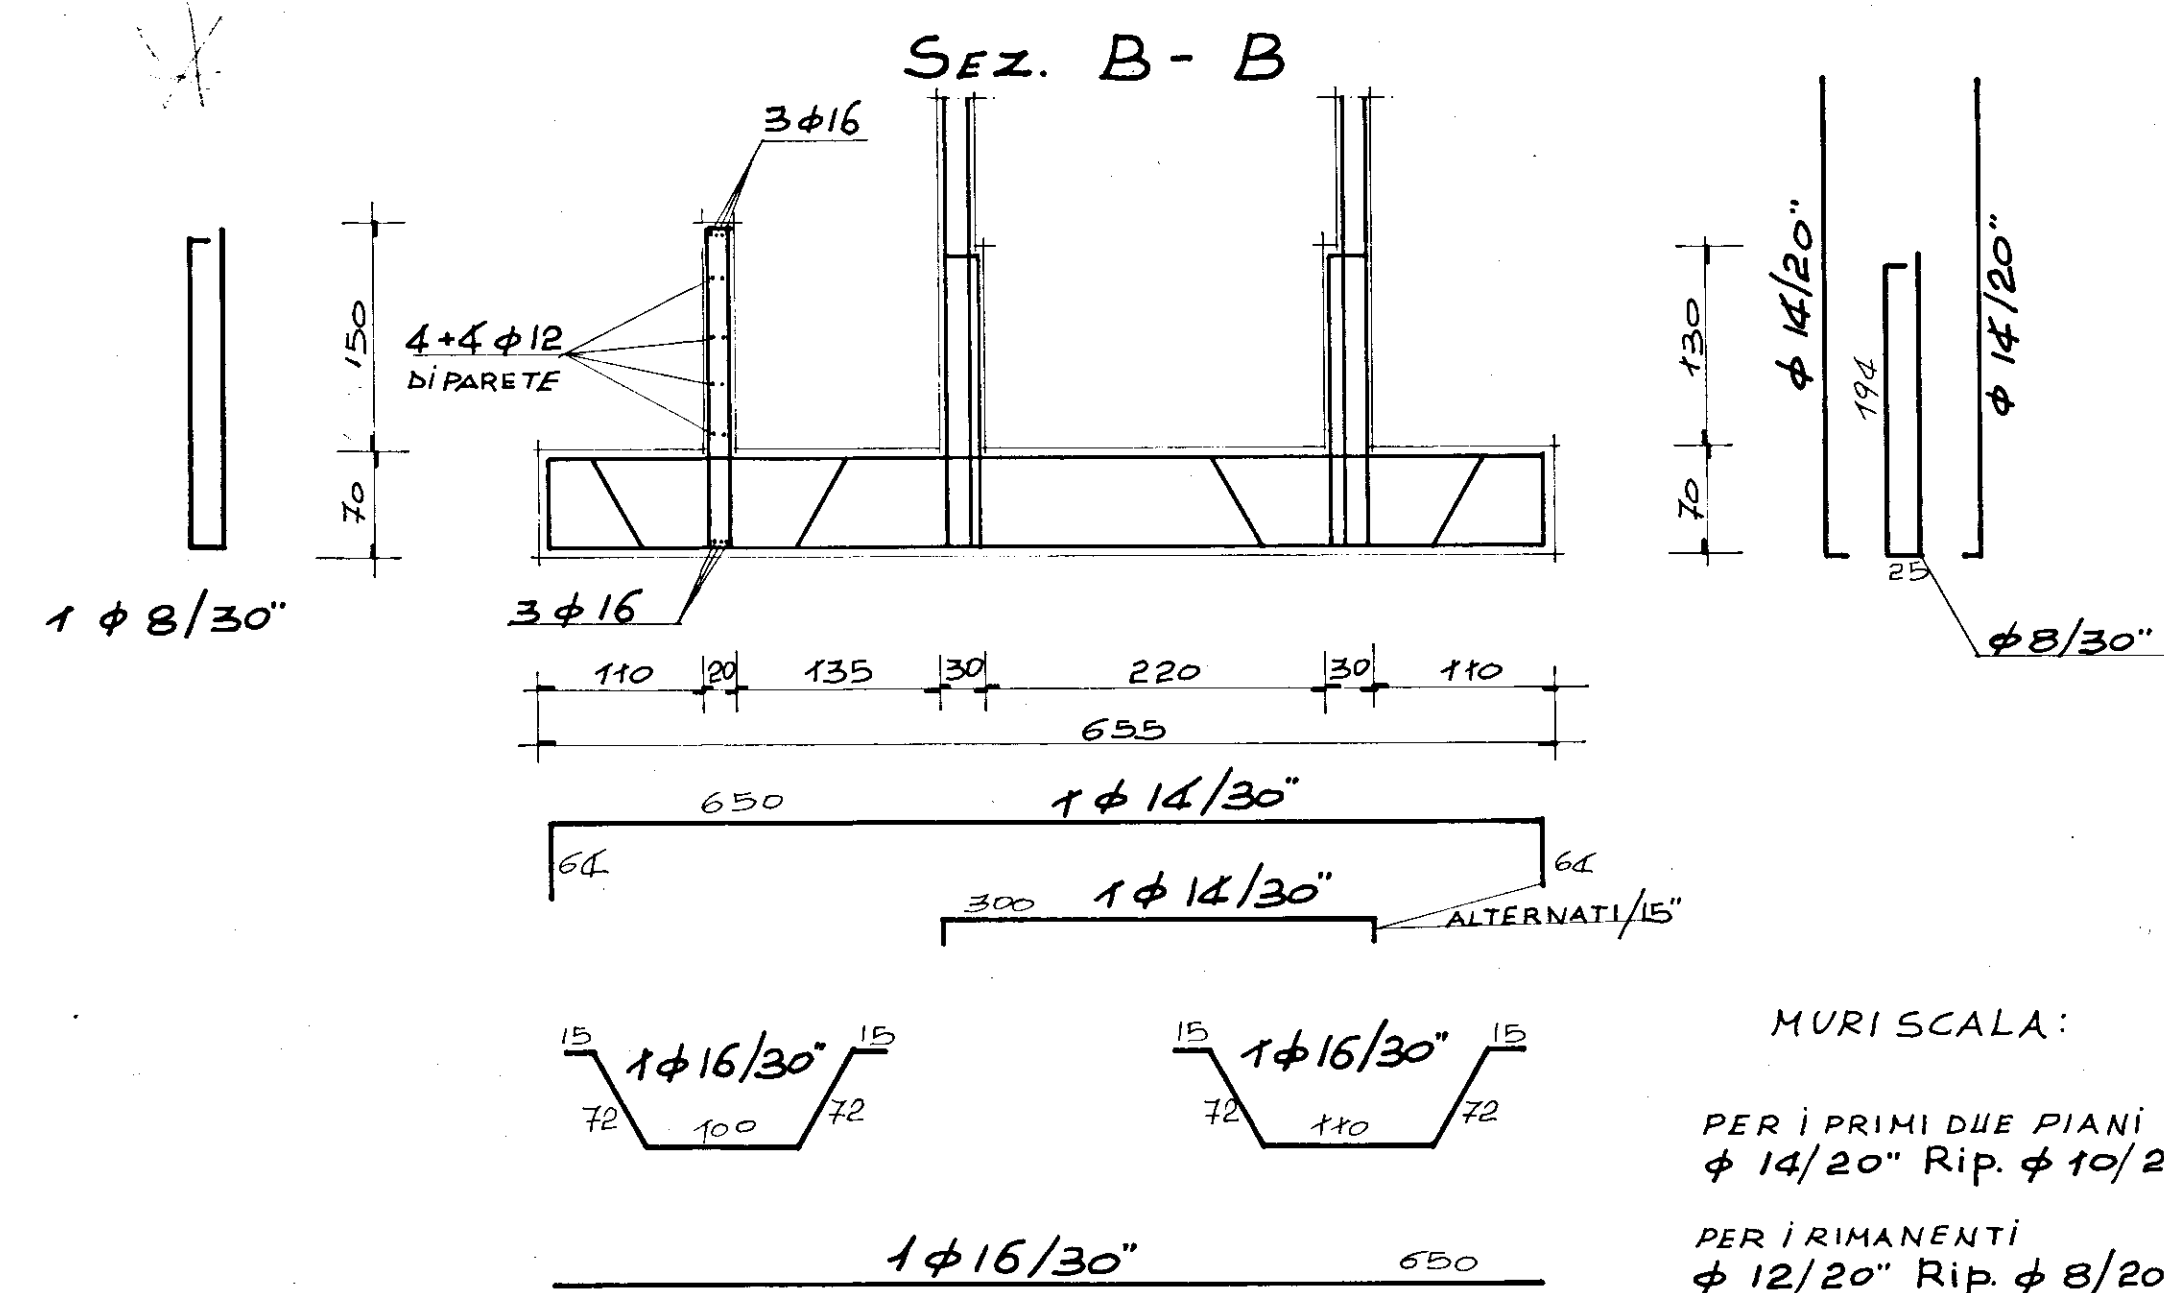

ER 4

51. $\phi 10/30$

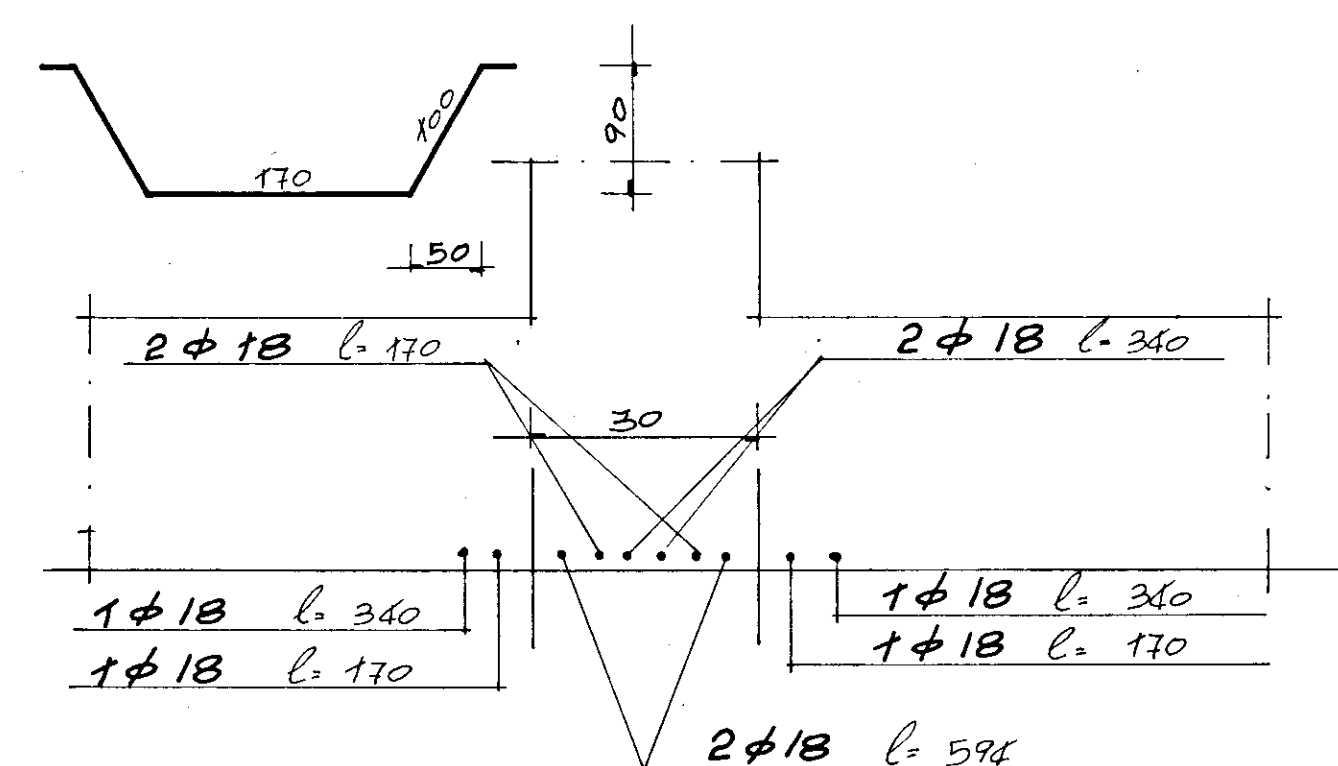

G	STUDIO	- PROGETTAZIONE - URBANISTICA - ARCHITETTURA - CALCOLO -	GRUPPO
5			
PROGETTO: EDIFICI RESIDENZIALI IN BRINDISI RIONE PERRINO - PIANO DI ZONA I ^a COMPARTO "M" - LOTTO I°			DATA: GIUGNO '80
OBBETTO: CARPENTERIA PIASTRE DI FONDAZIONE DELLA SCALA			SCALA: 1 : 50
CONGLOMERATO CLASSE R 300 DOSATO A q.l./mc. di CEMENTO TIPO R 425			TAV. n°