
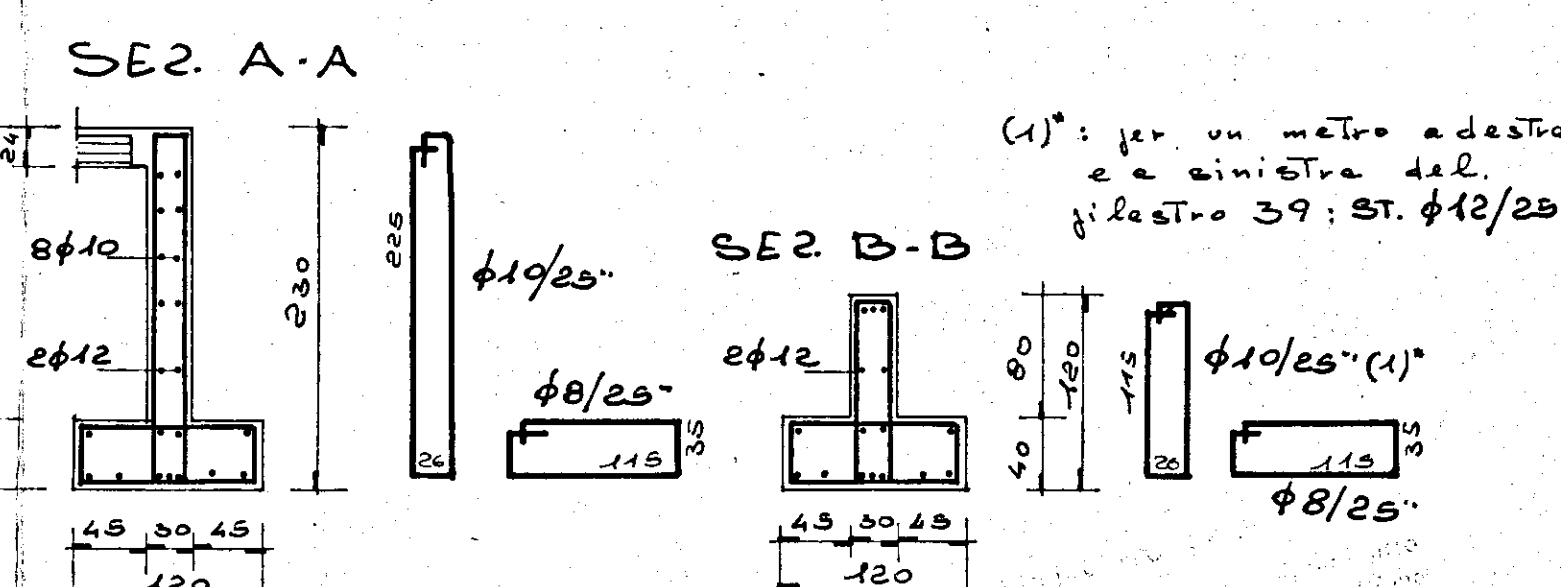
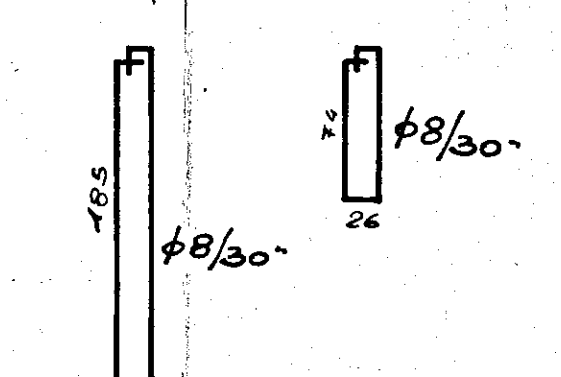
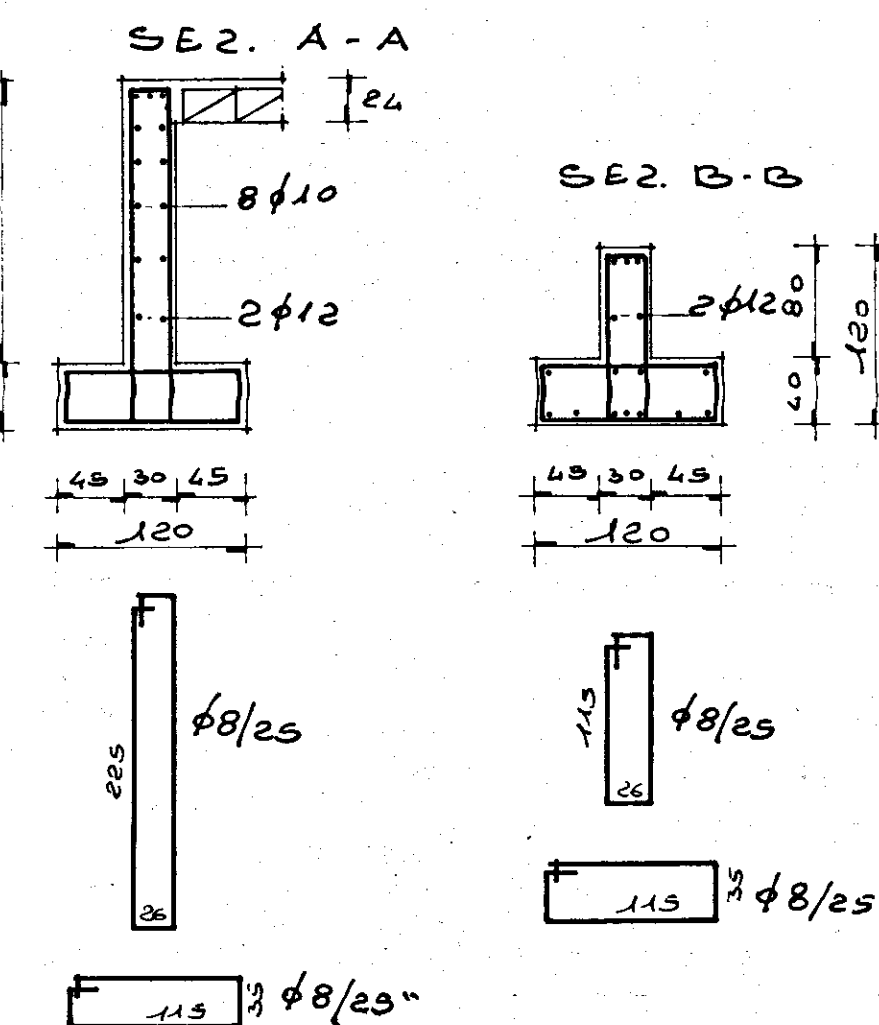
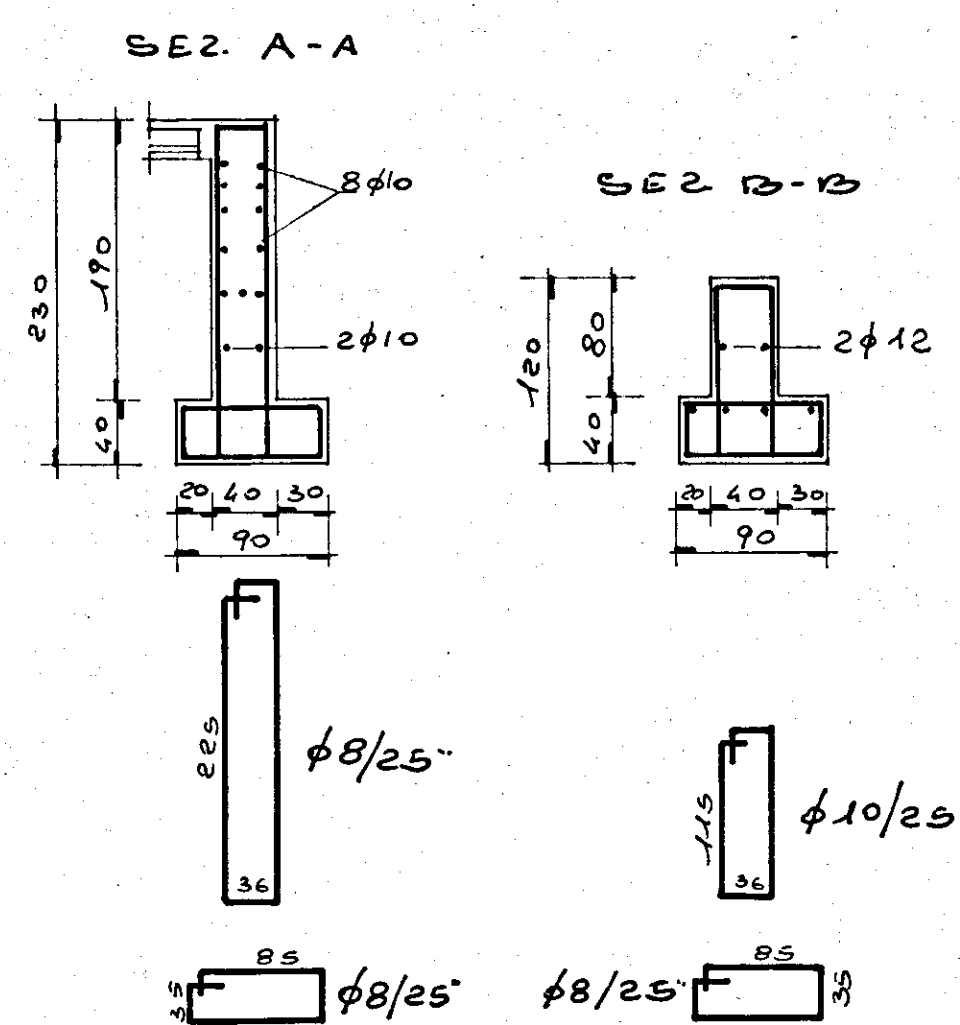
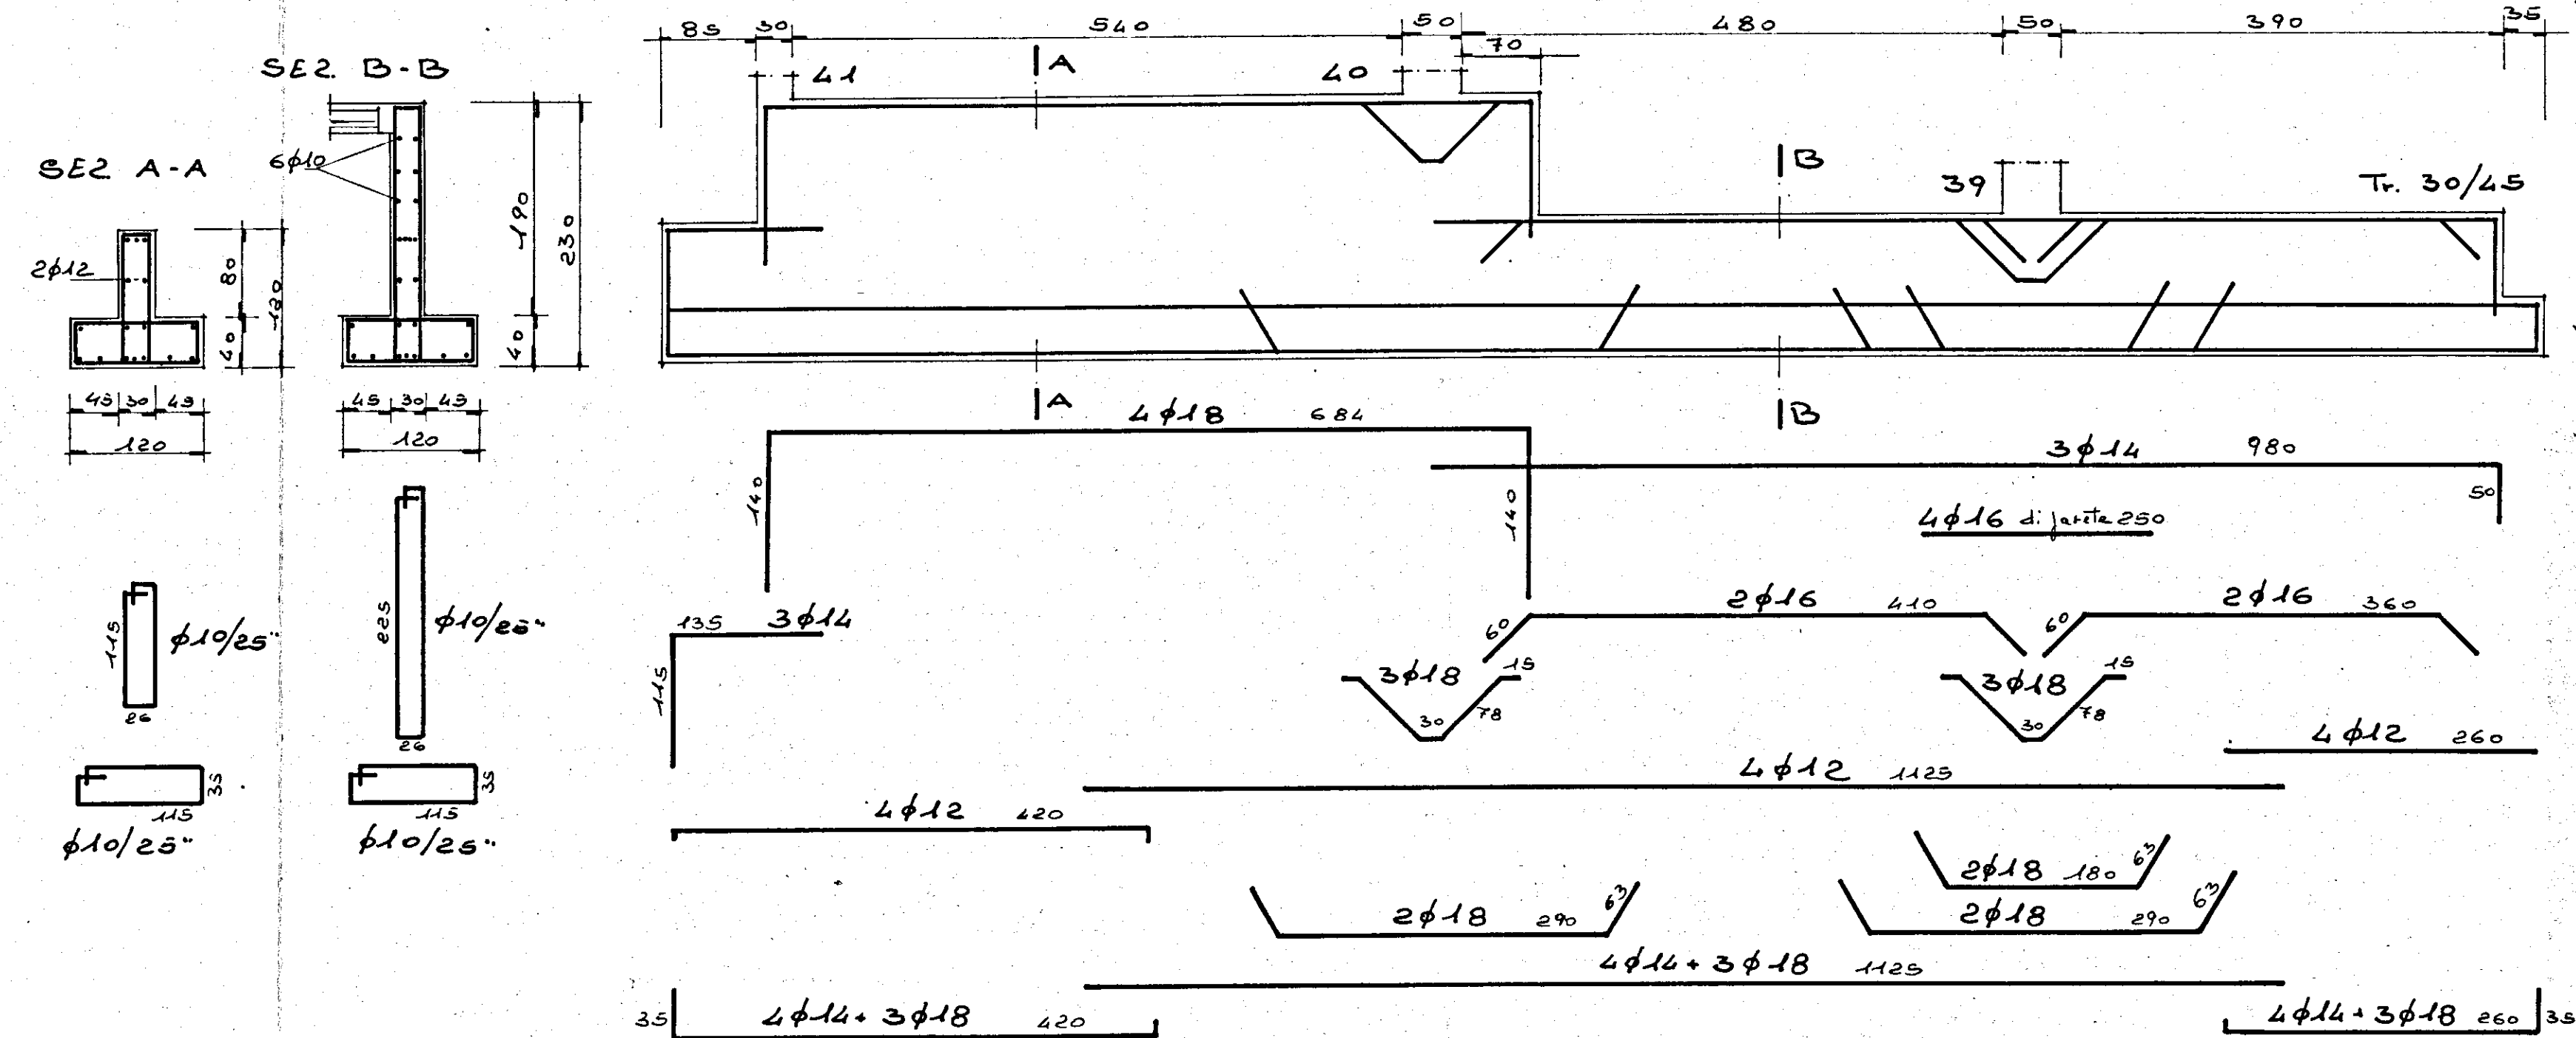
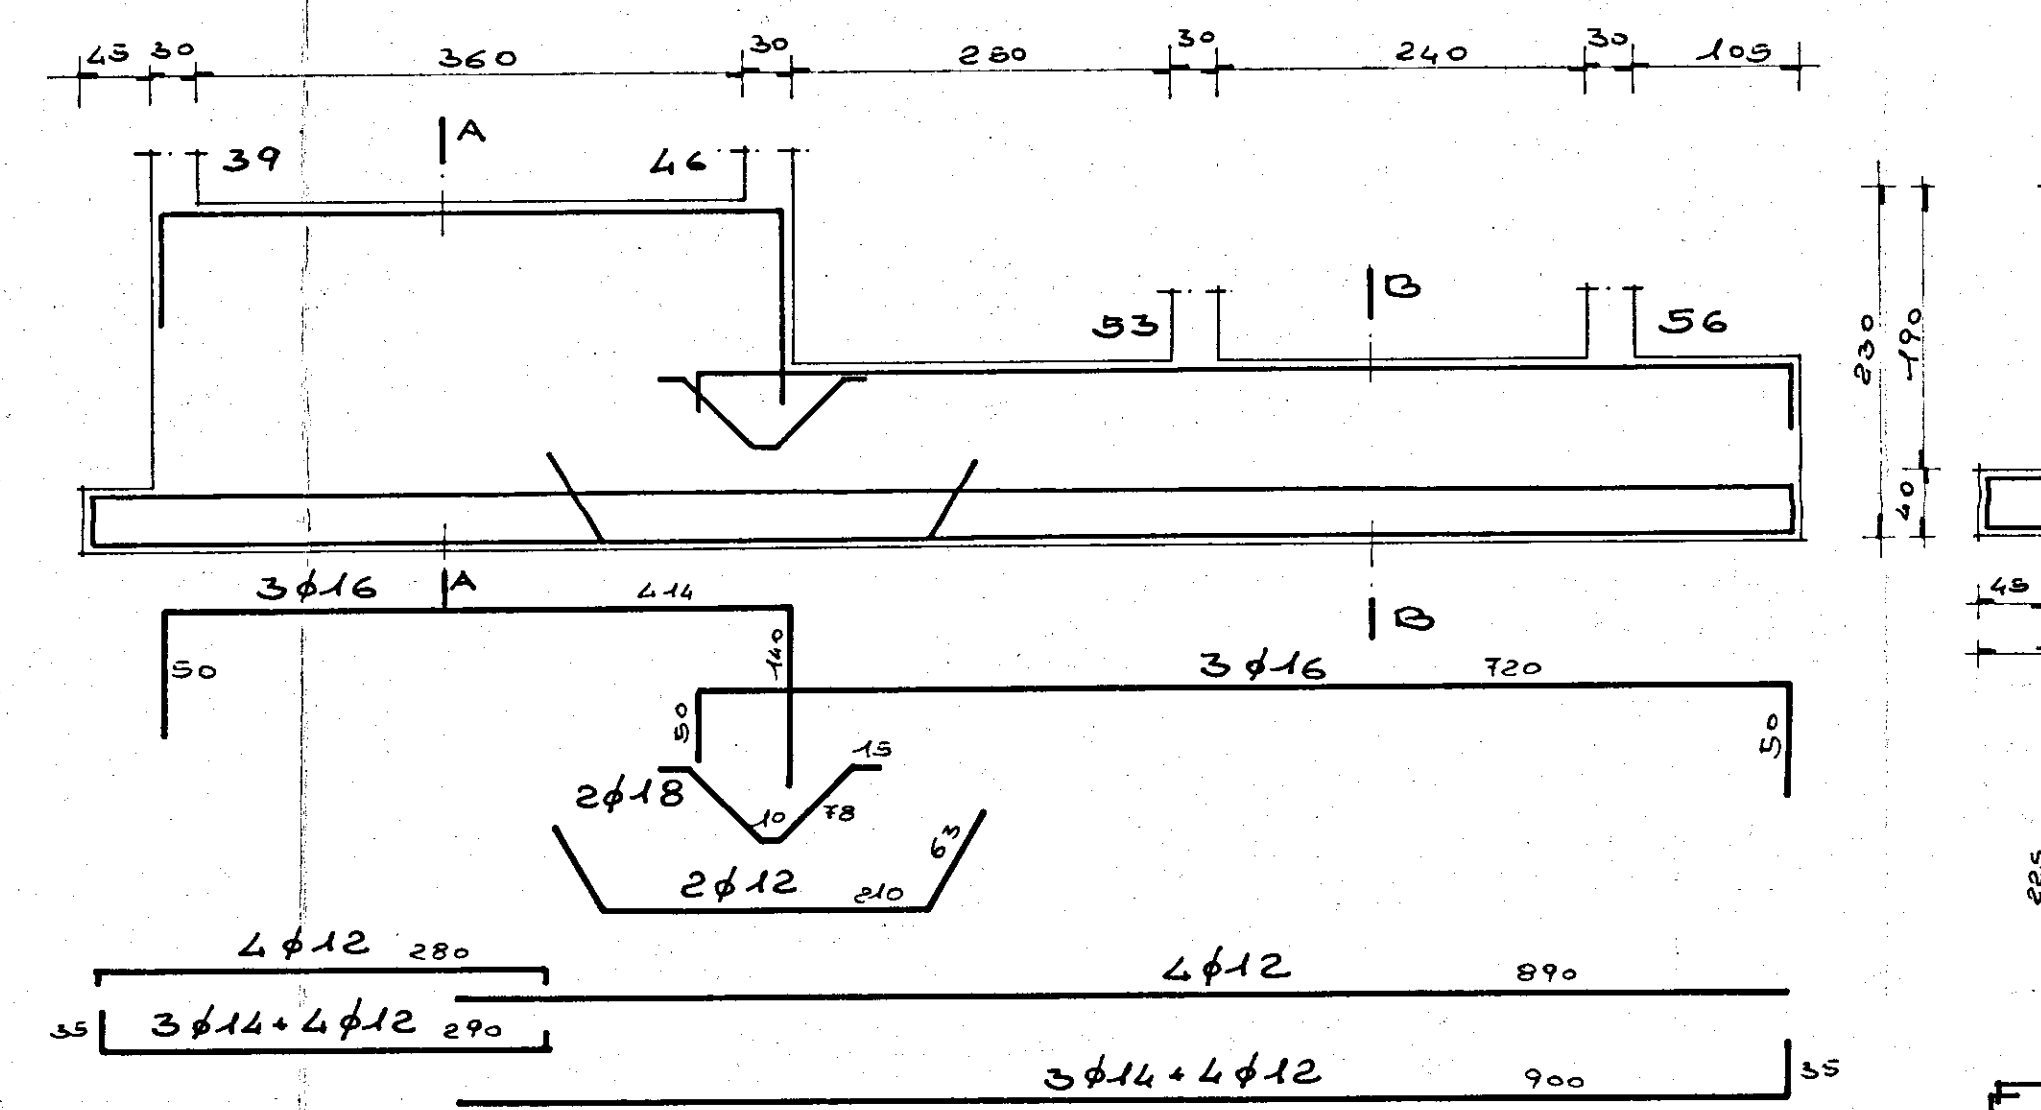


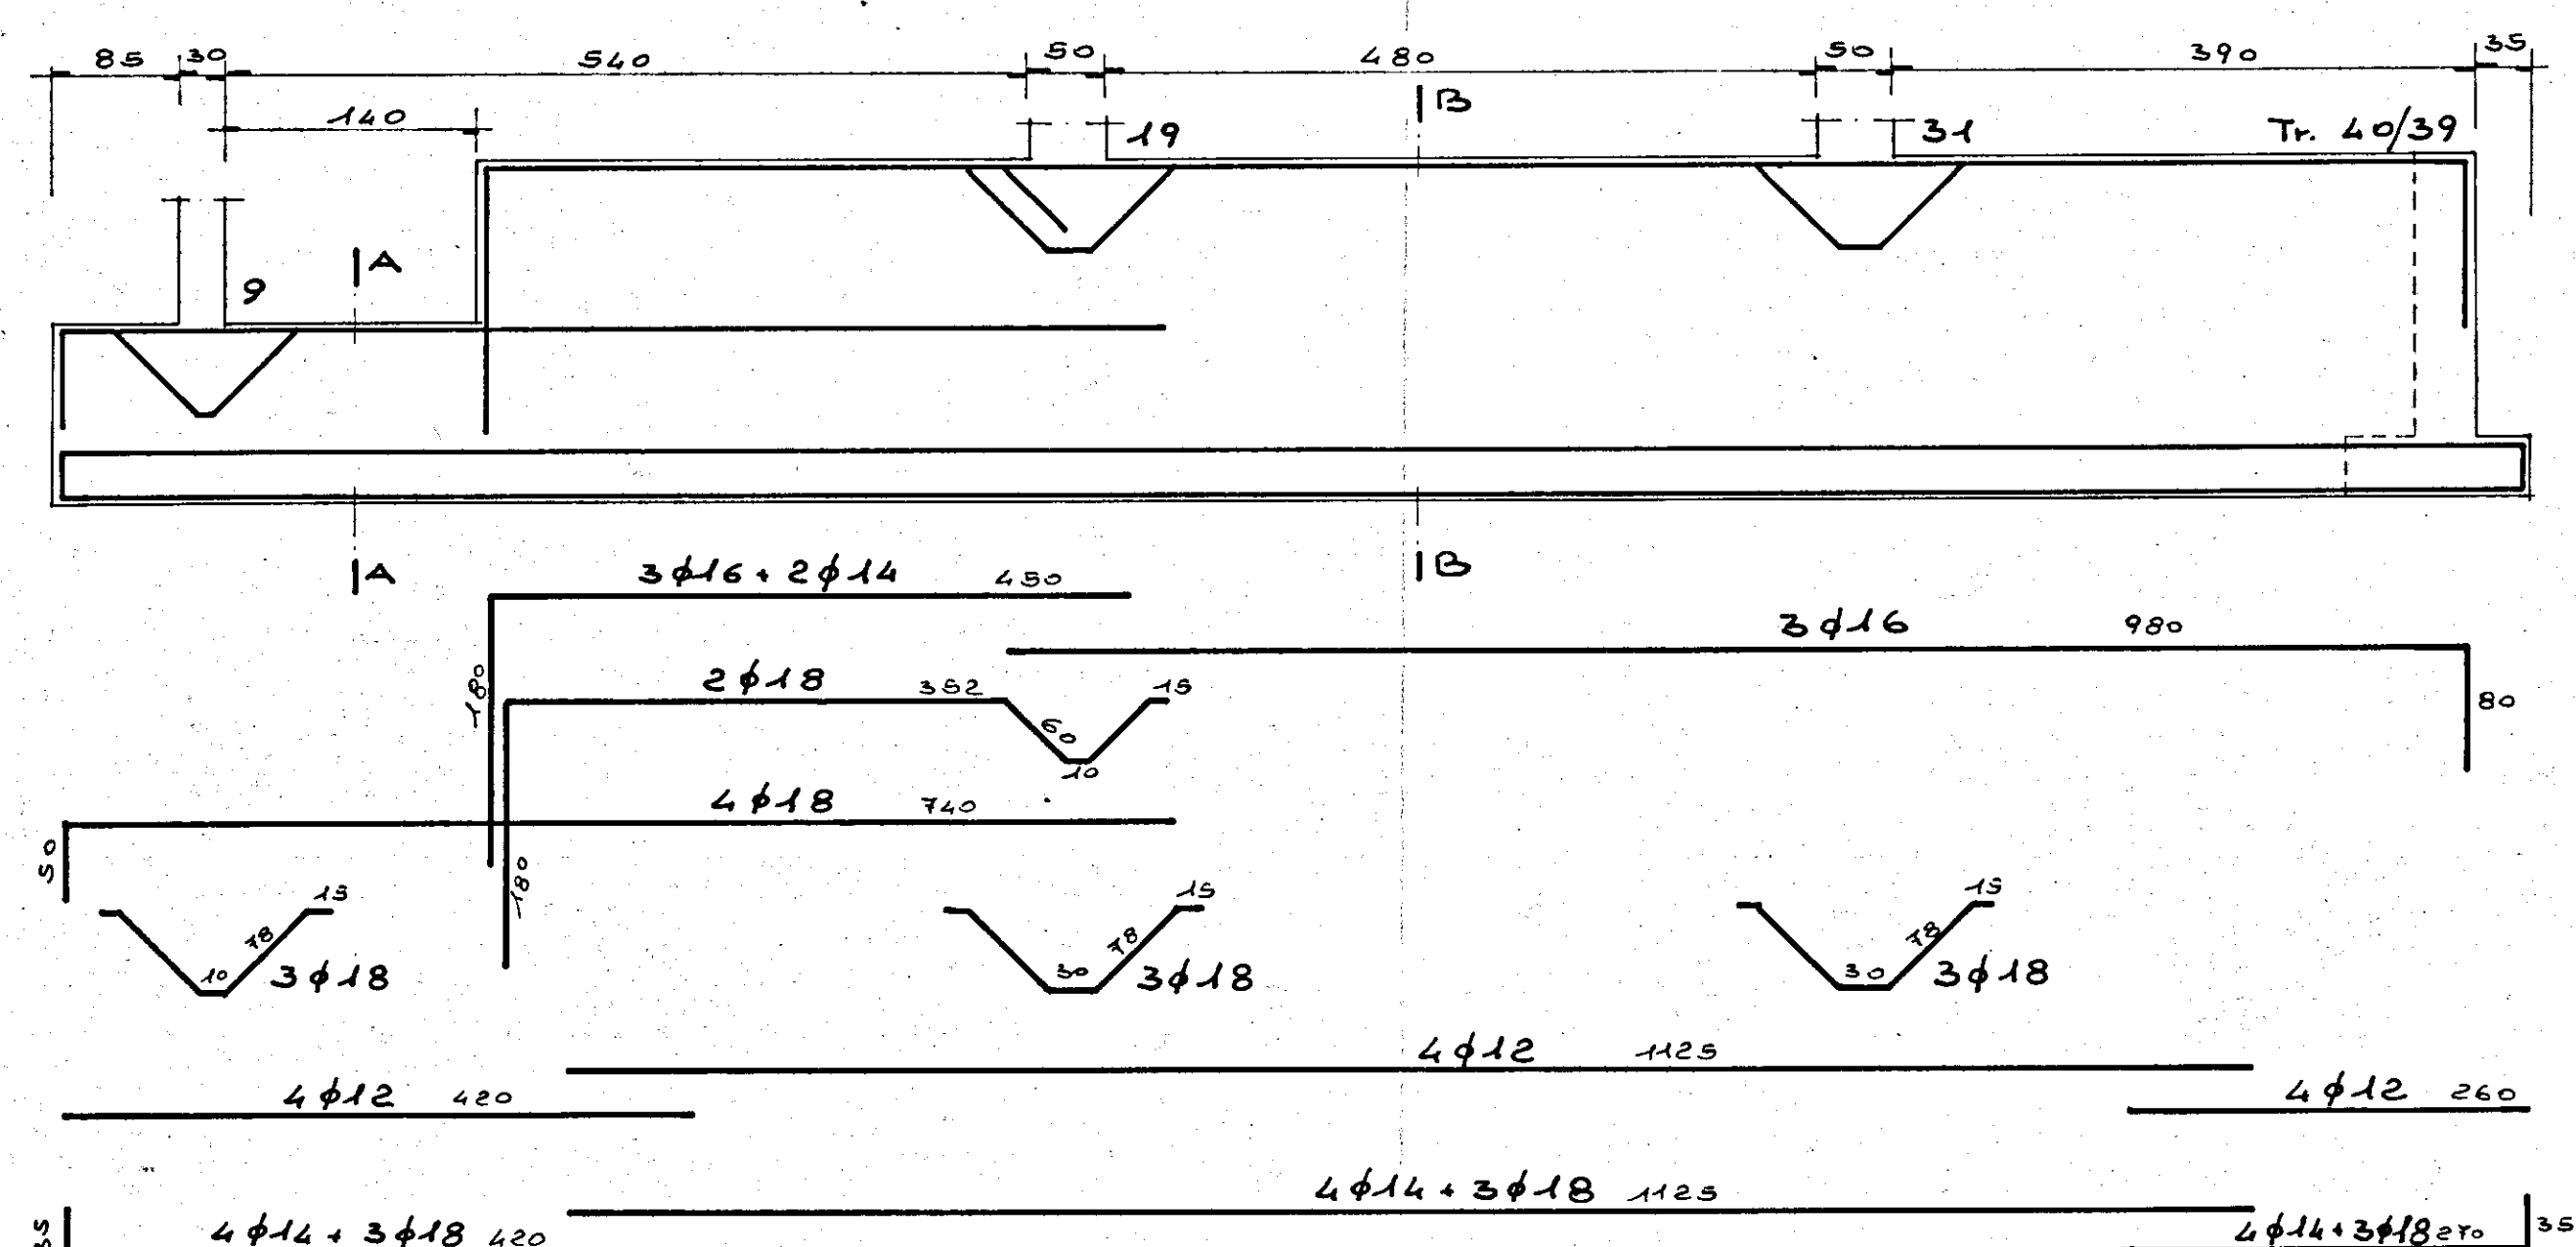

36/1

G studio gruppo 5		- progettazione - urbanistics - interni - calcolo - - corso garibaldi 93 - tel. 24047-24048 - brindei -	
progetto: ALLOGGI POPOLARI IN FASANO (Br) FABBRICATO 32		data: MARZO '80	
oggetto: ARMATURA TRAVI DI FONDAZIONE E PLINTO		scala: 1:50	
conglomerato classe R 250 dosato a 3 q/l /mc di cemento tipo R 325		tav. no 10	
Acciaio Fe B 44 K			
C.a. - ING. ALDO SOLIMINI		d.l. - ING. ANTONIO LONGO	