


ISTITUTO AUTONOMO PER LE CASE POPOLARI
della Provincia di BRINDISI

COMUNE DI BRINDISI

RILIEVO DEL SUOLO IN CONTRADA "PARADISO",
DI PROPRIETA' DEL SIGNOR DE GIORGIO
VITANTONIO FU TEODORO, TRASFERITO
ALLO STATO ED UTILIZZATO PER LA
COSTRUZIONE DEL 6° LOTTO C.E.P.

Vitantonio De Giorgio

Fog. 28

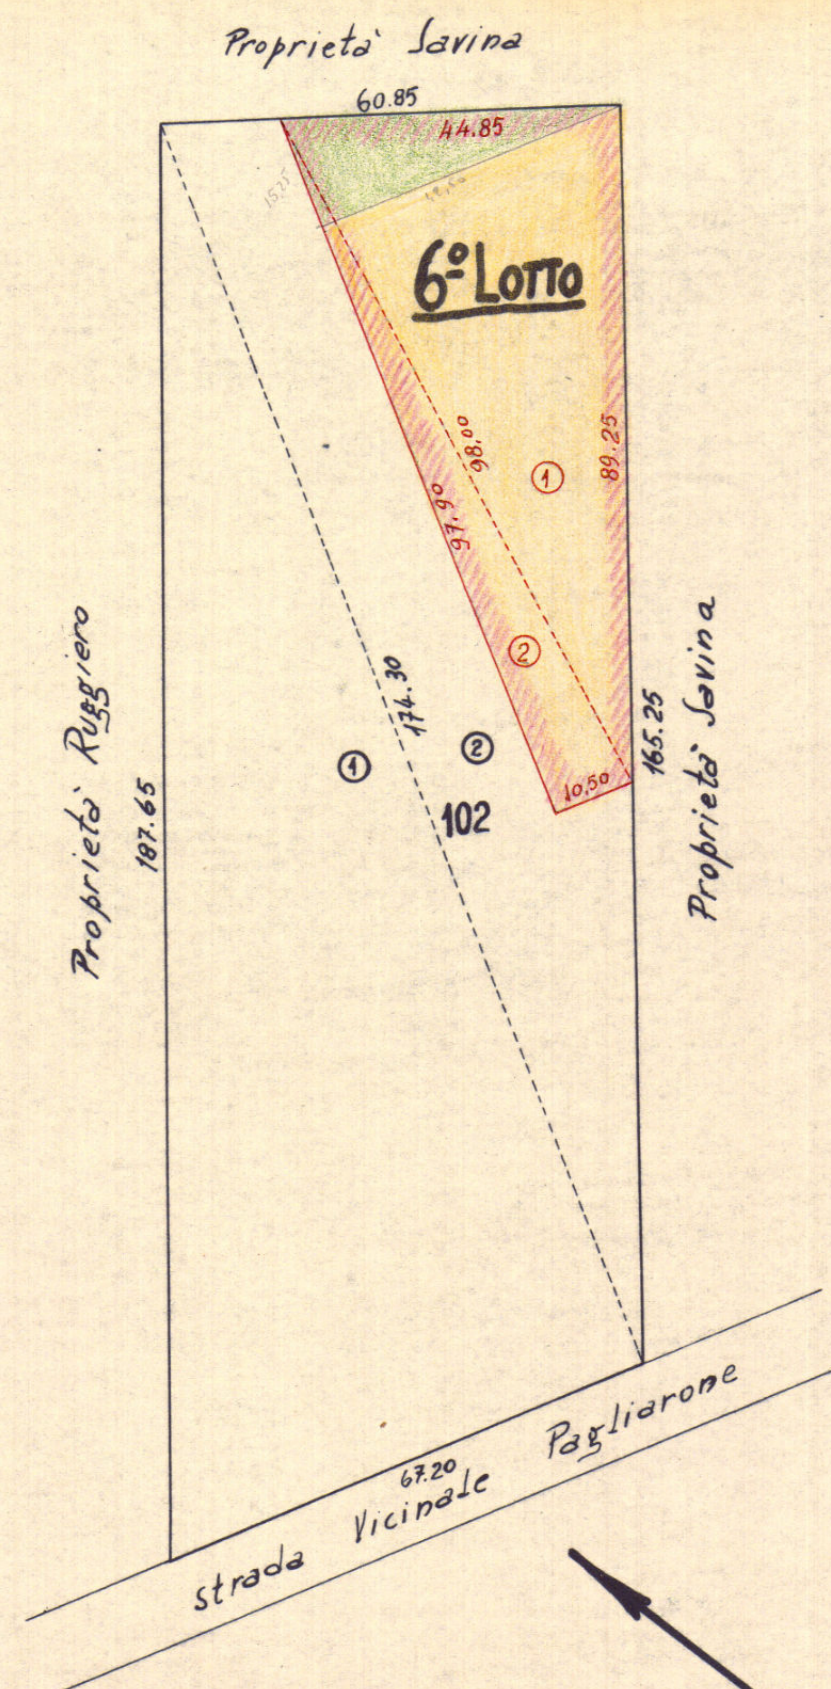

SCALA 1:1000

Sviluppo rilievo dell'intera particella

$$\begin{aligned} \textcircled{1} - \frac{1}{2} (187.65 + 174.30 + 67.20) &= 214.57; \sqrt{214.57(214.57 - 187.65)(214.57 - 174.30)(214.57 - 67.20)} = \\ &= \sqrt{214.57 \times 26.92 \times 40.27 \times 147.37} = \sqrt{34.279.523.49} = \text{mq. } 5.854,87 \\ \textcircled{2} - \frac{1}{2} (174.30 + 60.85 + 165.25) &= 200,20; \sqrt{200,20(200,20 - 174,30)(200,20 - 60,85)(200,20 - 165,25)} = \\ &= \sqrt{200,20 \times 25,90 \times 139,35 \times 34,95} = \sqrt{25.253.291,31} = \text{mq. } 5.025,26 \\ \text{Totale} & \text{mq. } \underline{\underline{10.880,13}} \end{aligned}$$

Superficie che si stacca per il 6° LOTTO C.E.P.

$$\begin{aligned} \textcircled{1} - \frac{1}{2} (89.25 + 44.85 + 98.00) &= 116,05; \sqrt{116,05(116,05 - 89,25)(116,05 - 44,85)(116,05 - 98,00)} = \\ &= \sqrt{116,05 \times 26,80 \times 71,20 \times 18,05} = \sqrt{3.997.027,52} = \text{mq. } 1.999,26 \\ \textcircled{2} - \frac{1}{2} (98.00 + 97.90 + 10.50) &= 103,20; \sqrt{103,20(103,20 - 98,00)(103,20 - 97,90)(103,20 - 10,50)} = \\ &= \sqrt{103,20 \times 5,20 \times 5,30 \times 92,70} = \sqrt{263.656,60} = \text{mq. } 513,48 \\ \text{Totale} & \text{mq. } \underline{\underline{2.512,74}} \end{aligned}$$

LOTTO 6/A
LOTTO 6/B