
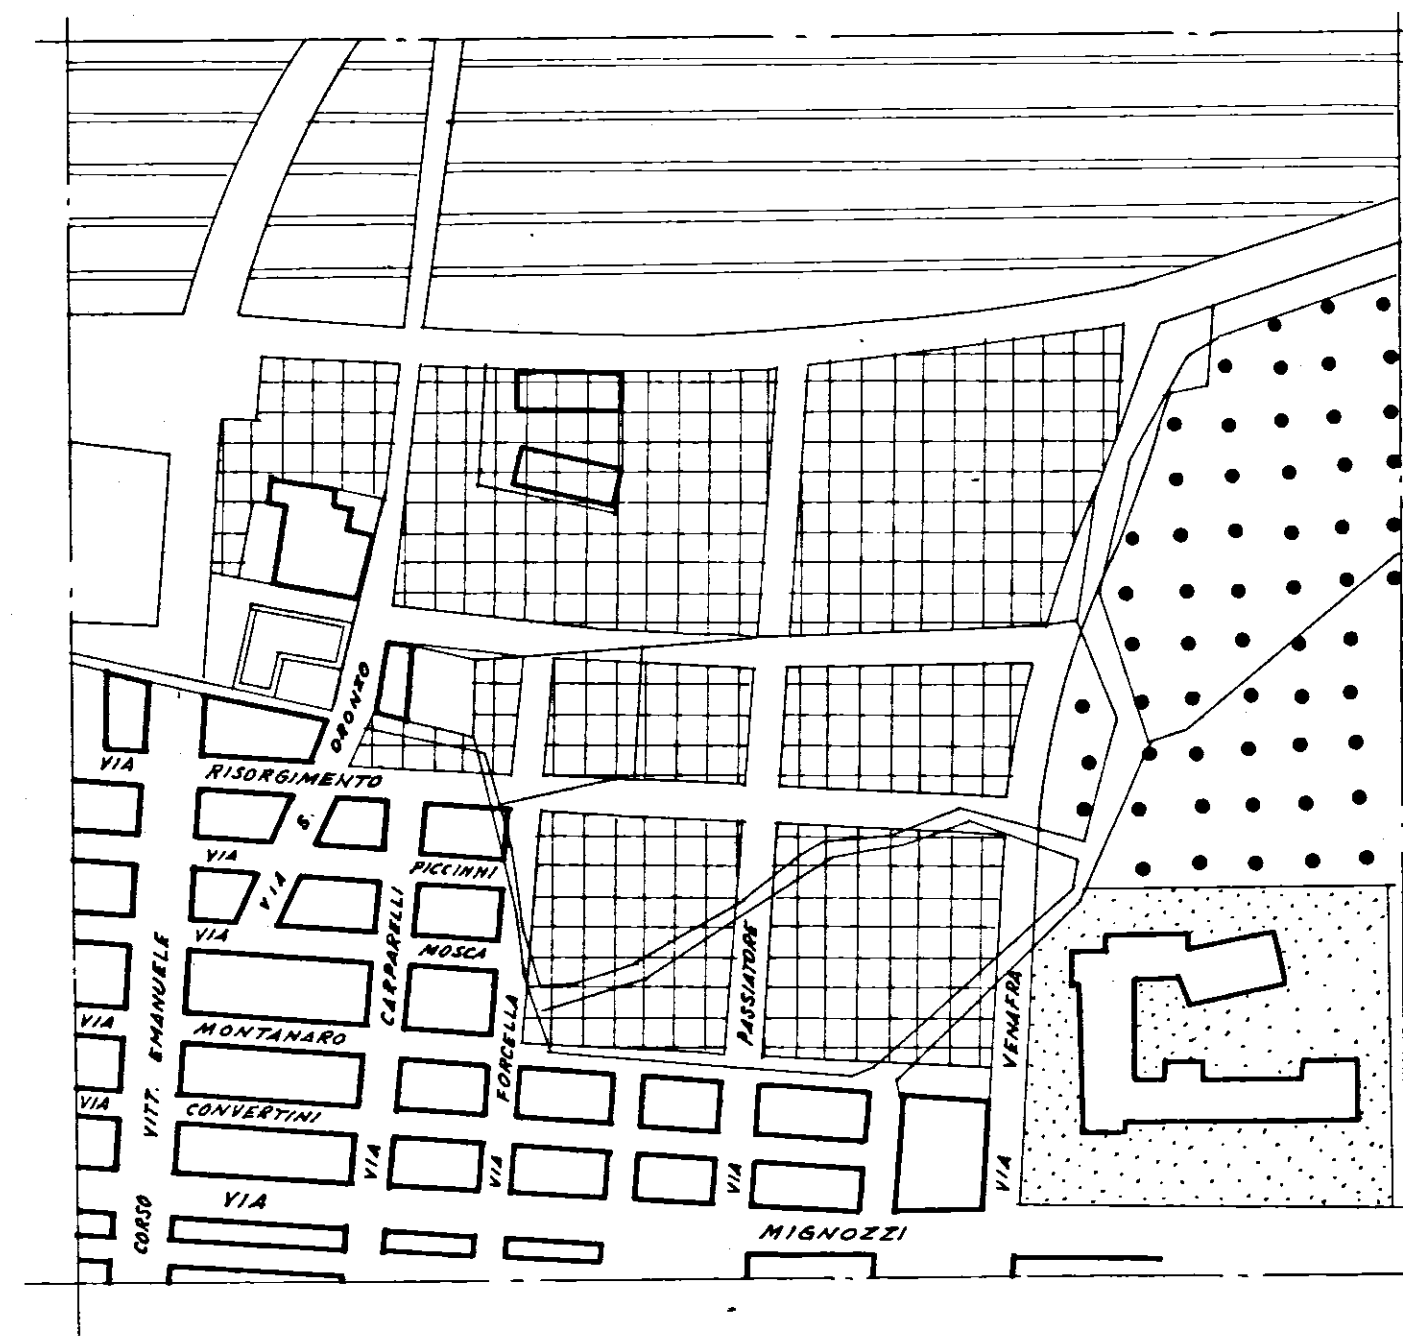
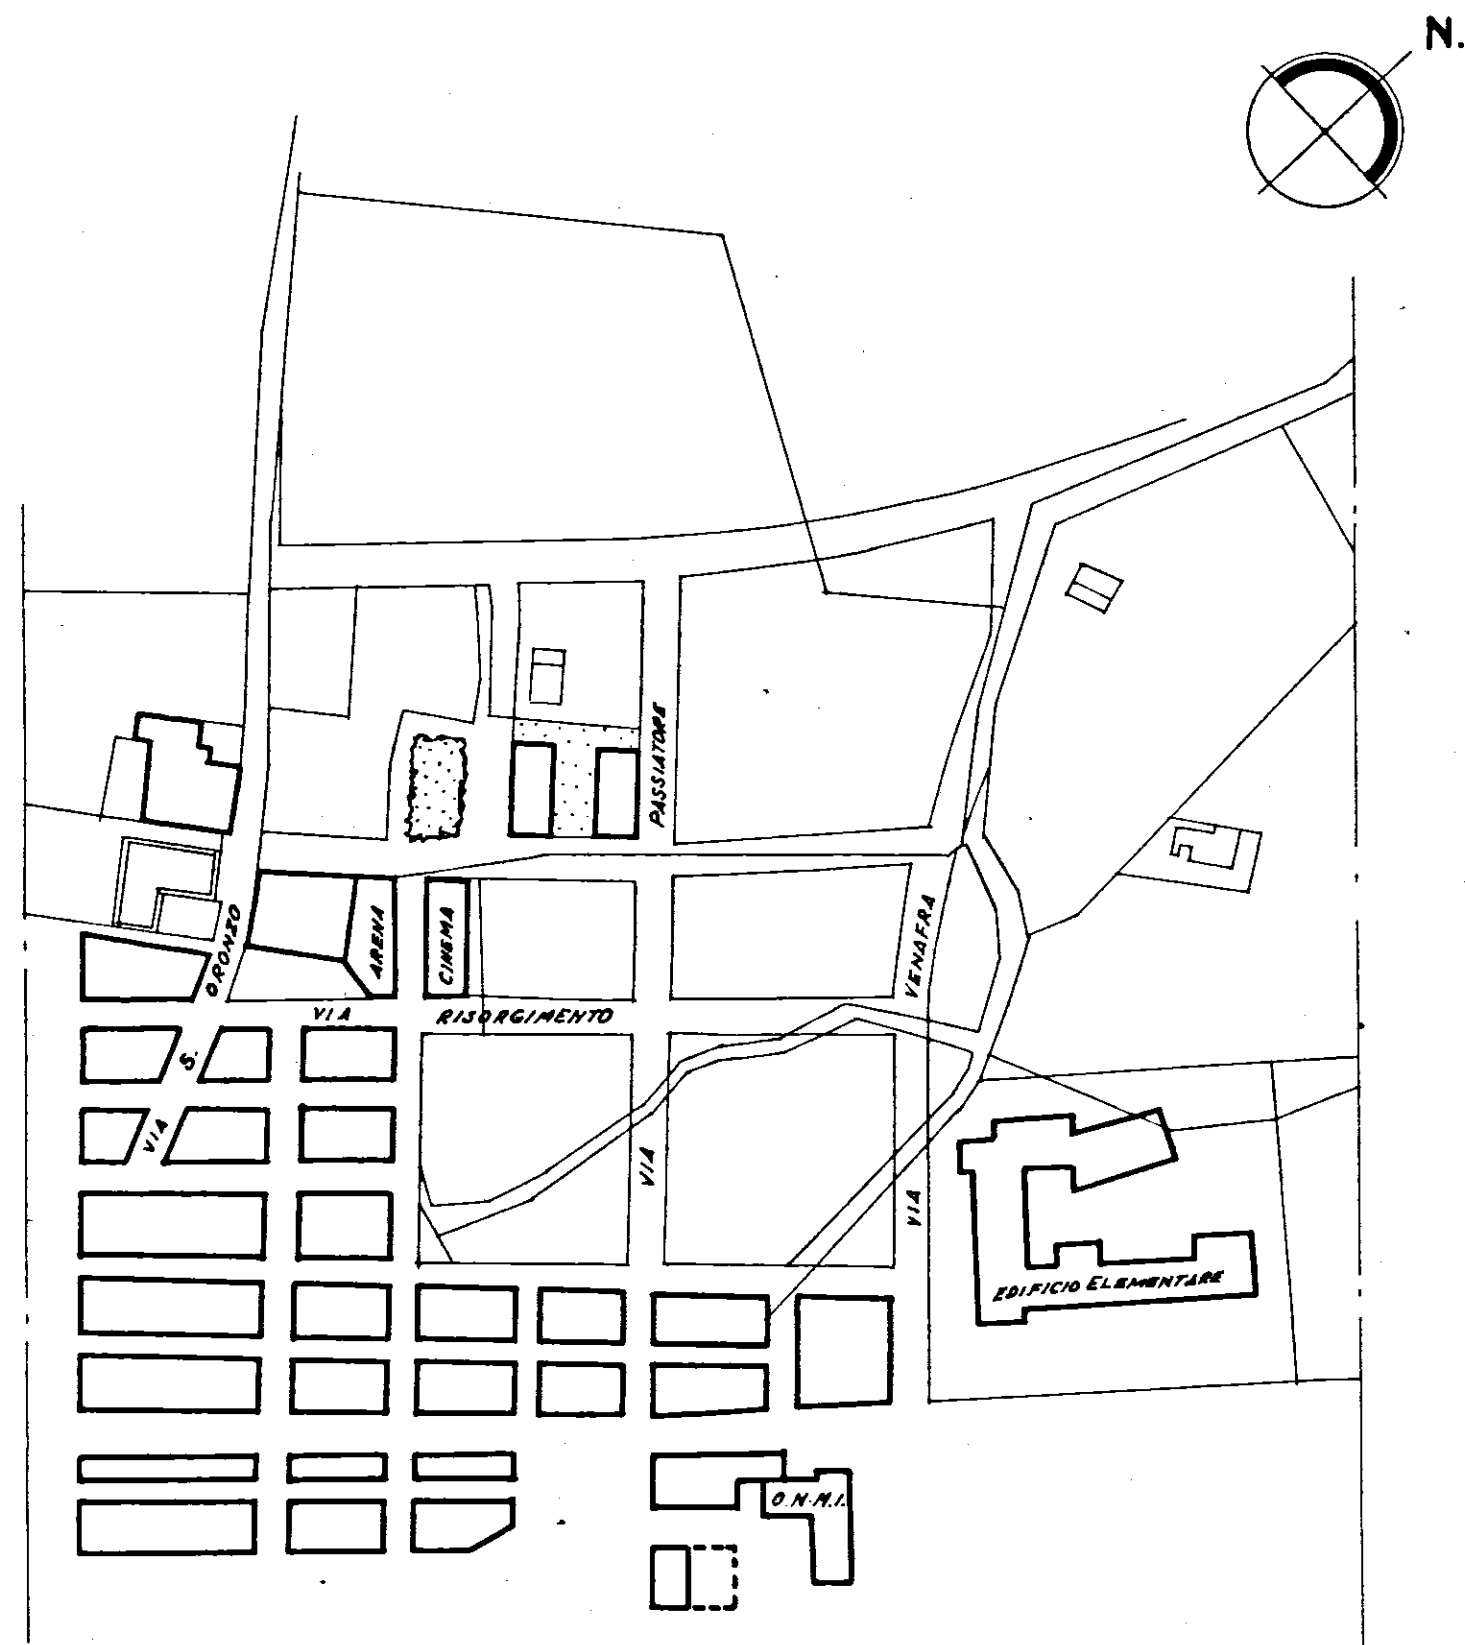


PLANIMETRIA 1:500

PLANIMETRIA 1:2000

PLANIMETRIA CATASTALE - 1:2000

STRALCIO DI P.R.G. - PLANIMETRIA 1:2000

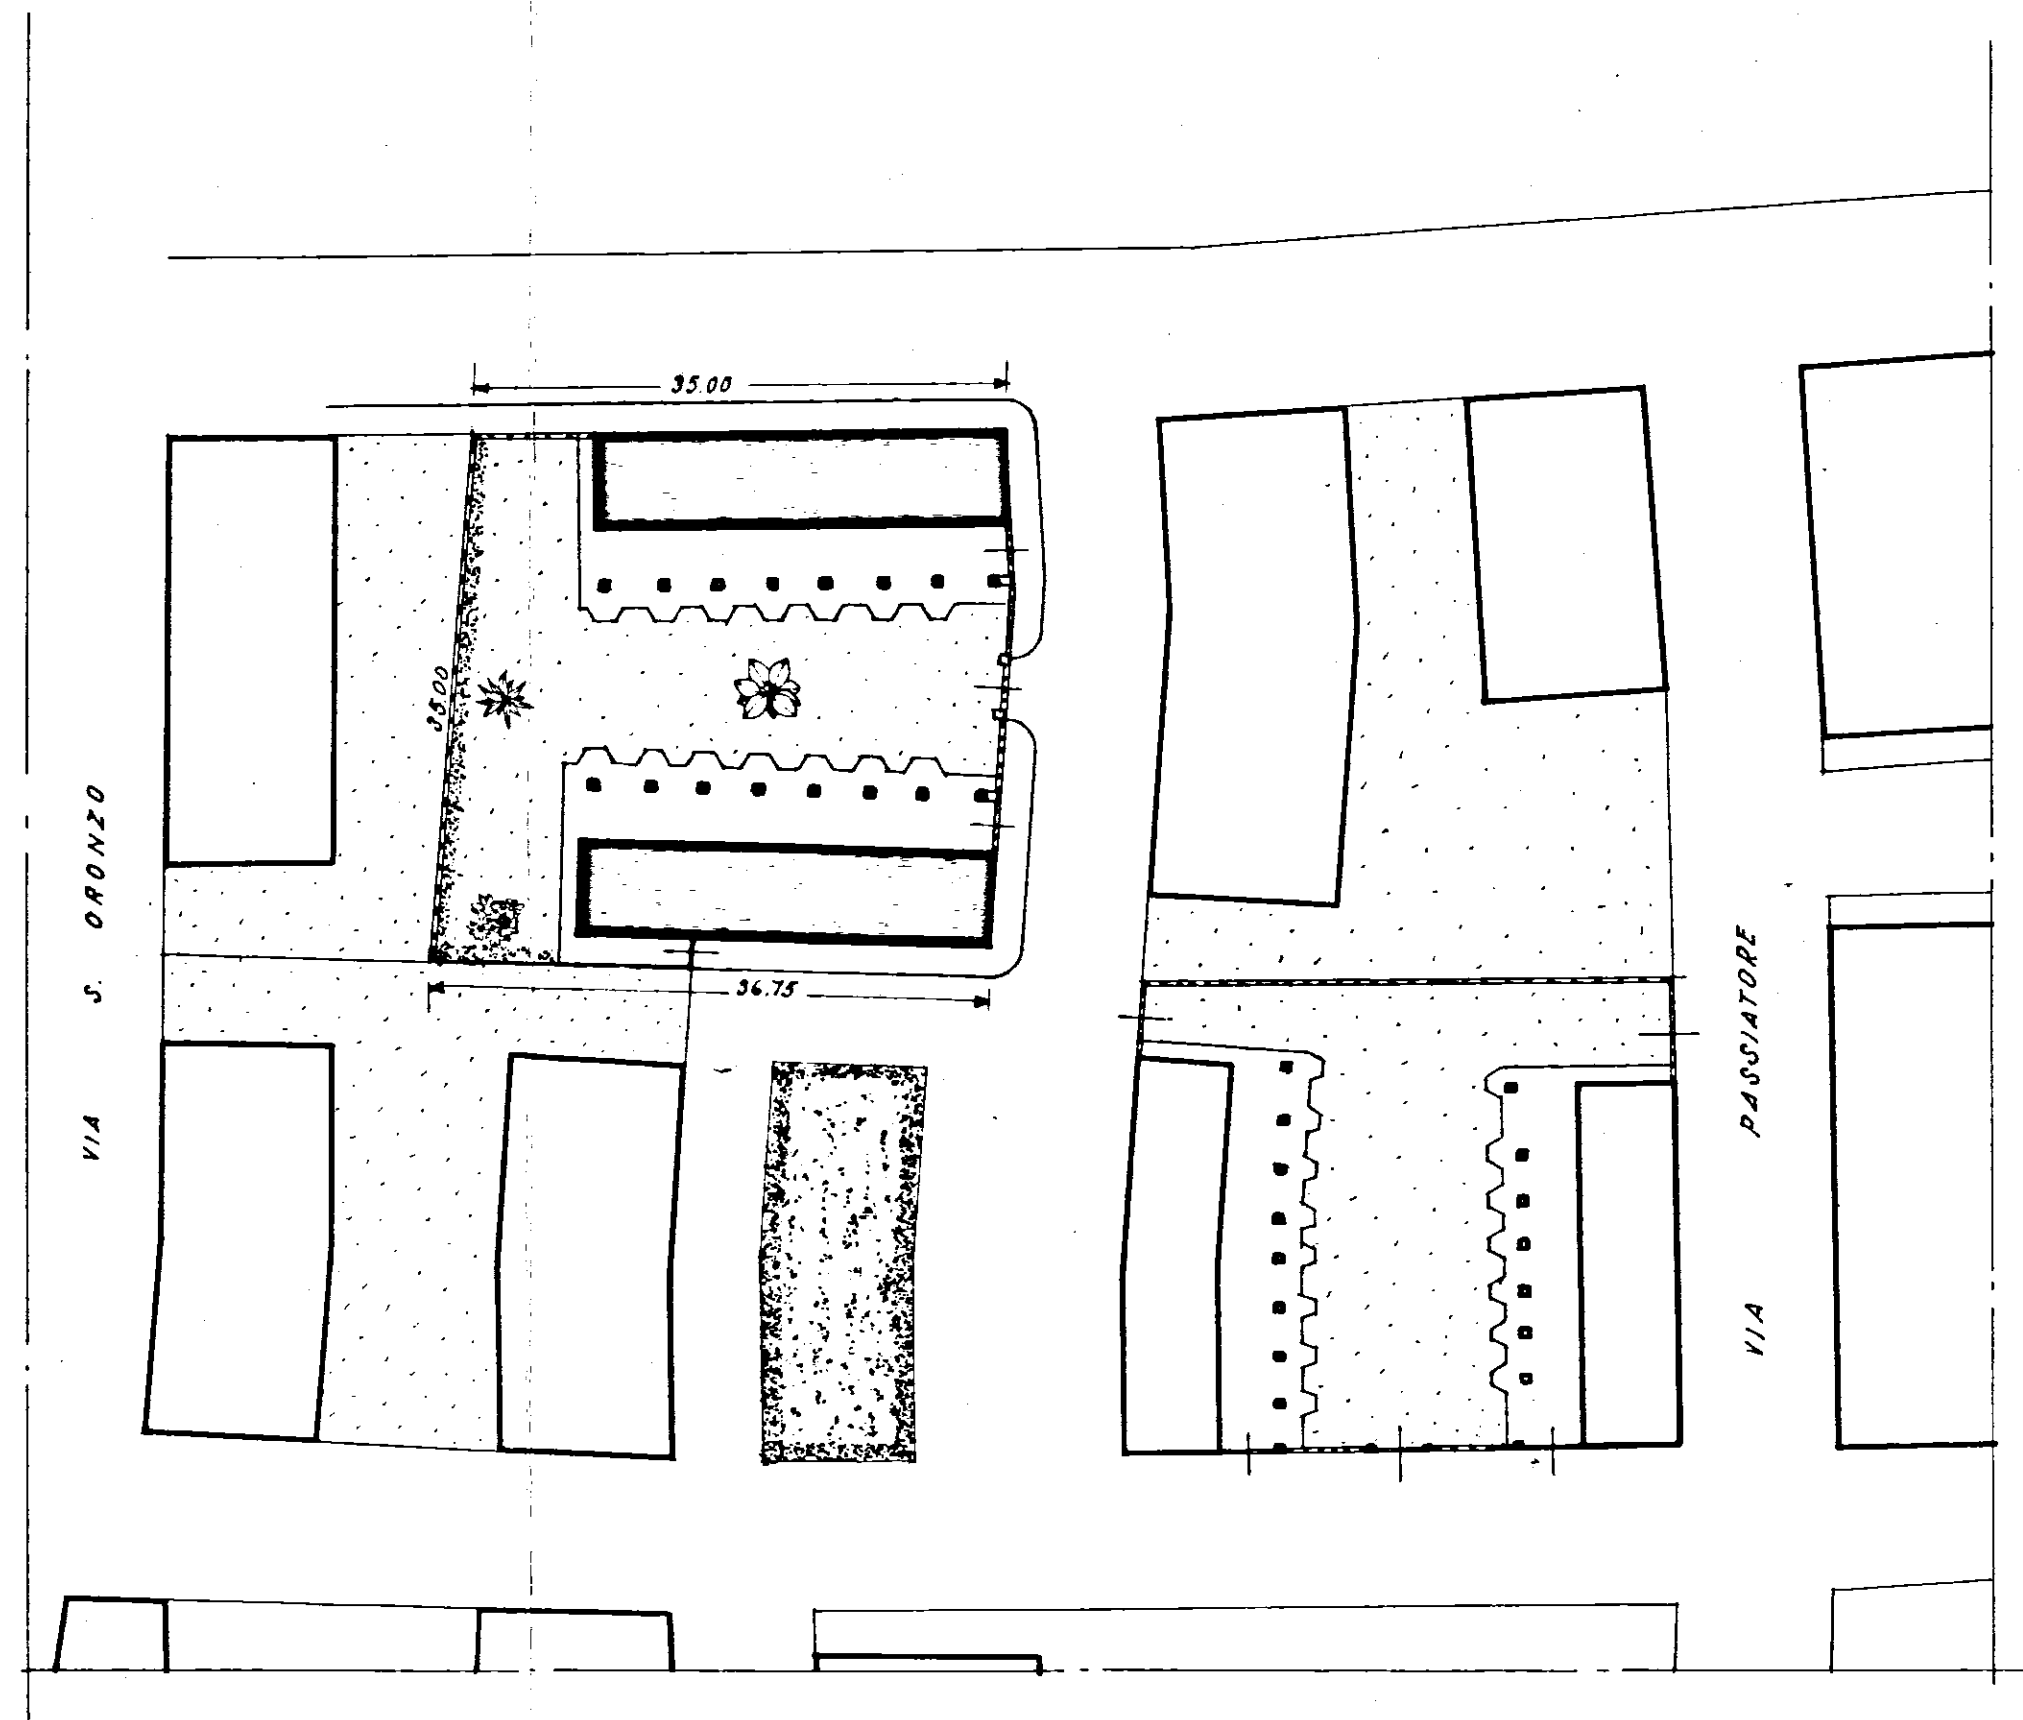

ABC COOP EDILIZIA
"LA CASA"
FASANO DI PUGLIA
IL PRESIDENTE
Dott. Ing. Giovanni Valentini
arch. n. 1000

COOPERATIVA EDILIZIA "LA CASA"	FINANZIAMENTO Ges Cal (Legge 14-2-1963 n° 60)	STAZIONE APPALTANTE Cooperativa "LA CASA"
N°2 palazzine con 12 alloggi economici in Fasano (TIPO C)		data: 8 GIU. 1972 ogn. ogn. 1
PLANIMETRIE -Rapp. 1:2000-1:500		Archivio
Dr. Ing. GIOVANNI VALENTINI FASANO	PROGETTO Dott. Ing. Giovanni Valentini ing. Valentini	Approvazioni C.E.C. 29 FEB. 1972
Dr. Ing. GIOVANNI VALENTINI FASANO	DIRETTORE DEI LAVORI Dott. Ing. Giovanni Valentini ing. Valentini	Controllo disegni visto