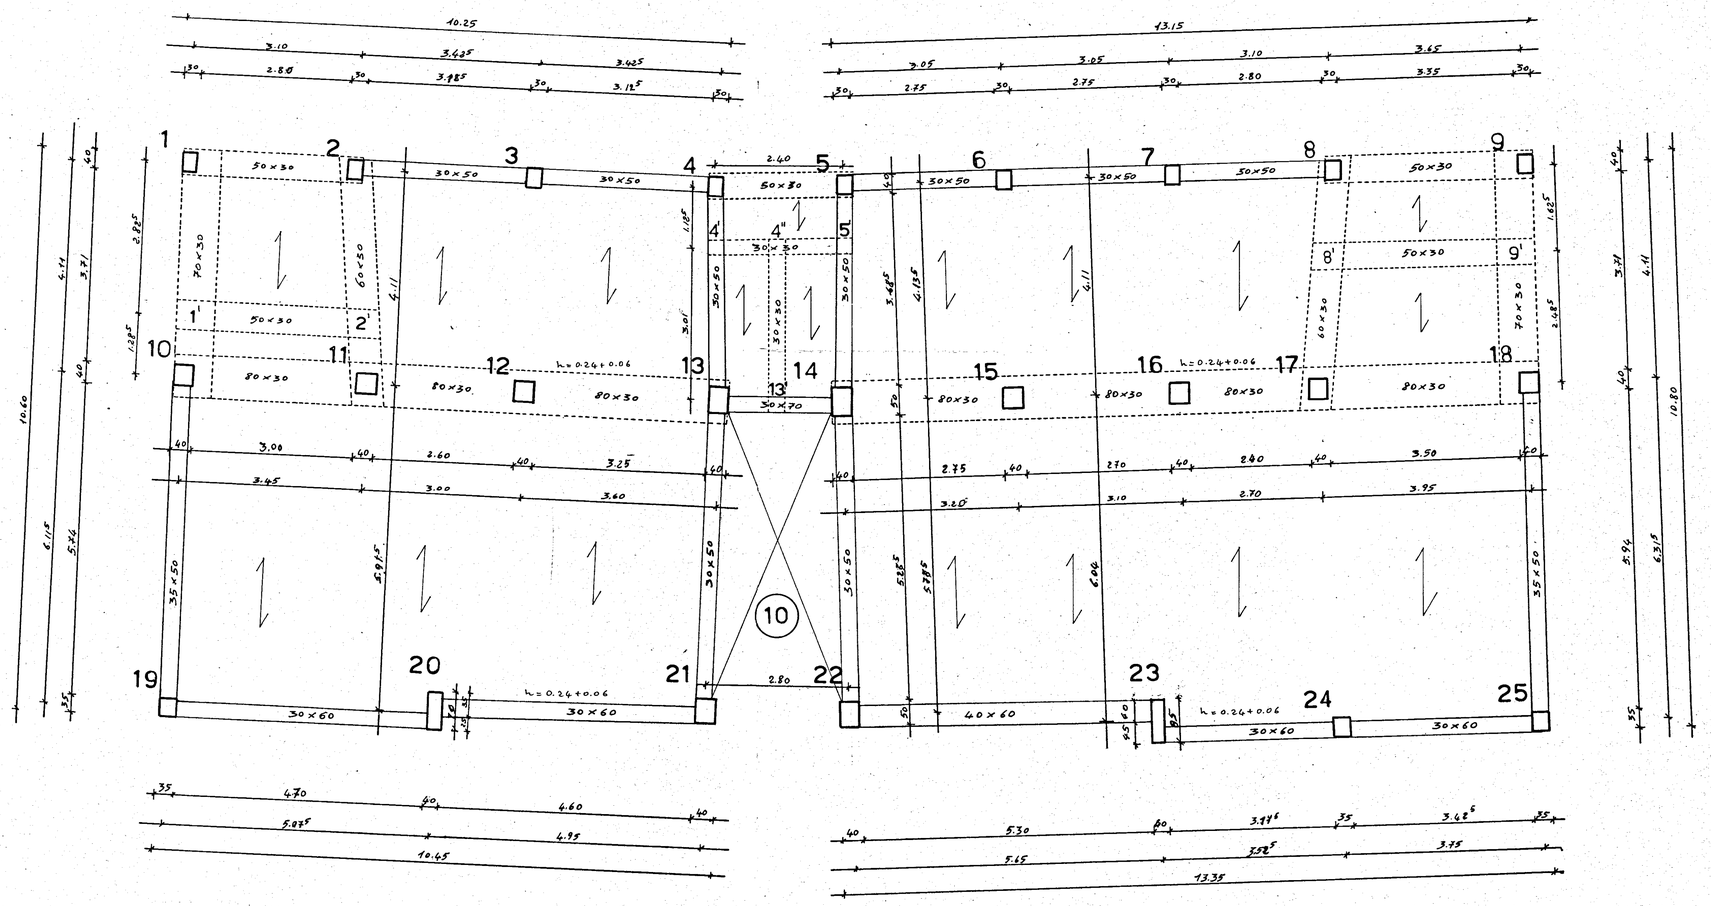

SOC. COOP. EDILIZIA
"LA CASA"
FASANO DI PUGLIA
IL PRESIDENTE
(Donato Di Carolo)
Donato Di Carolo

COOPERATIVA EDILIZIA "LA CASA"	FINANZIAMENTO GESCAL (Legge 14-2-1963 n. 60)		STAZIONE APPALTANTE Cooperativa "LA CASA"
PALAZZINA CON N°6 ALLOGGI ECONOMICI IN FASANO	(Tipo B / Tipo D)		data 21 NOV. 1964 ogg. / ogg. / ogg. — 3
PIANTA 1° PIANO	Rapp. 1:50		Archivio
Dott. Ing. GIOVANNI VALENTINI FASANO	PROGETTO		Approvazione:
Dott. Ing. AUGUSTO RONITA BARI	CALCOLO STRUTTURA IN C.A.	•	CEC 10 DIC. 1965
Dott. Ing. GIOVANNI SABATINO CISTERNINO	IMPIANTI		
Dott. Ing. GIOVANNI VALENTINI FASANO	DIRETTORE DEI LAVORI	Ing. G. Valentini	Controllo disegno: Visto