

D 8	C.E.P. BRINDISI
RAPPR. 100	QUARTIERE COORDINATO RIONE "PARADISO"
27-9-1957	LOTTO 4 - FABB. 3 - LOTTO 5 - FABB. 3
	PIANTE - SEZIONE - PROSPETTI

PROGETTISTI

Prq. Arch. Mario De Renzi - Capogruppo

Dott. Arch. Roberto Nicolini


Dott. Arch. Raffaele Contigiani

Dott. Arch. Marina Lombardi


Dott. Arch. Antonio De Sando

Dott. Arch. S. Campos Venuti


N.B. TUTTE LE MISURE SONO AL FINITO

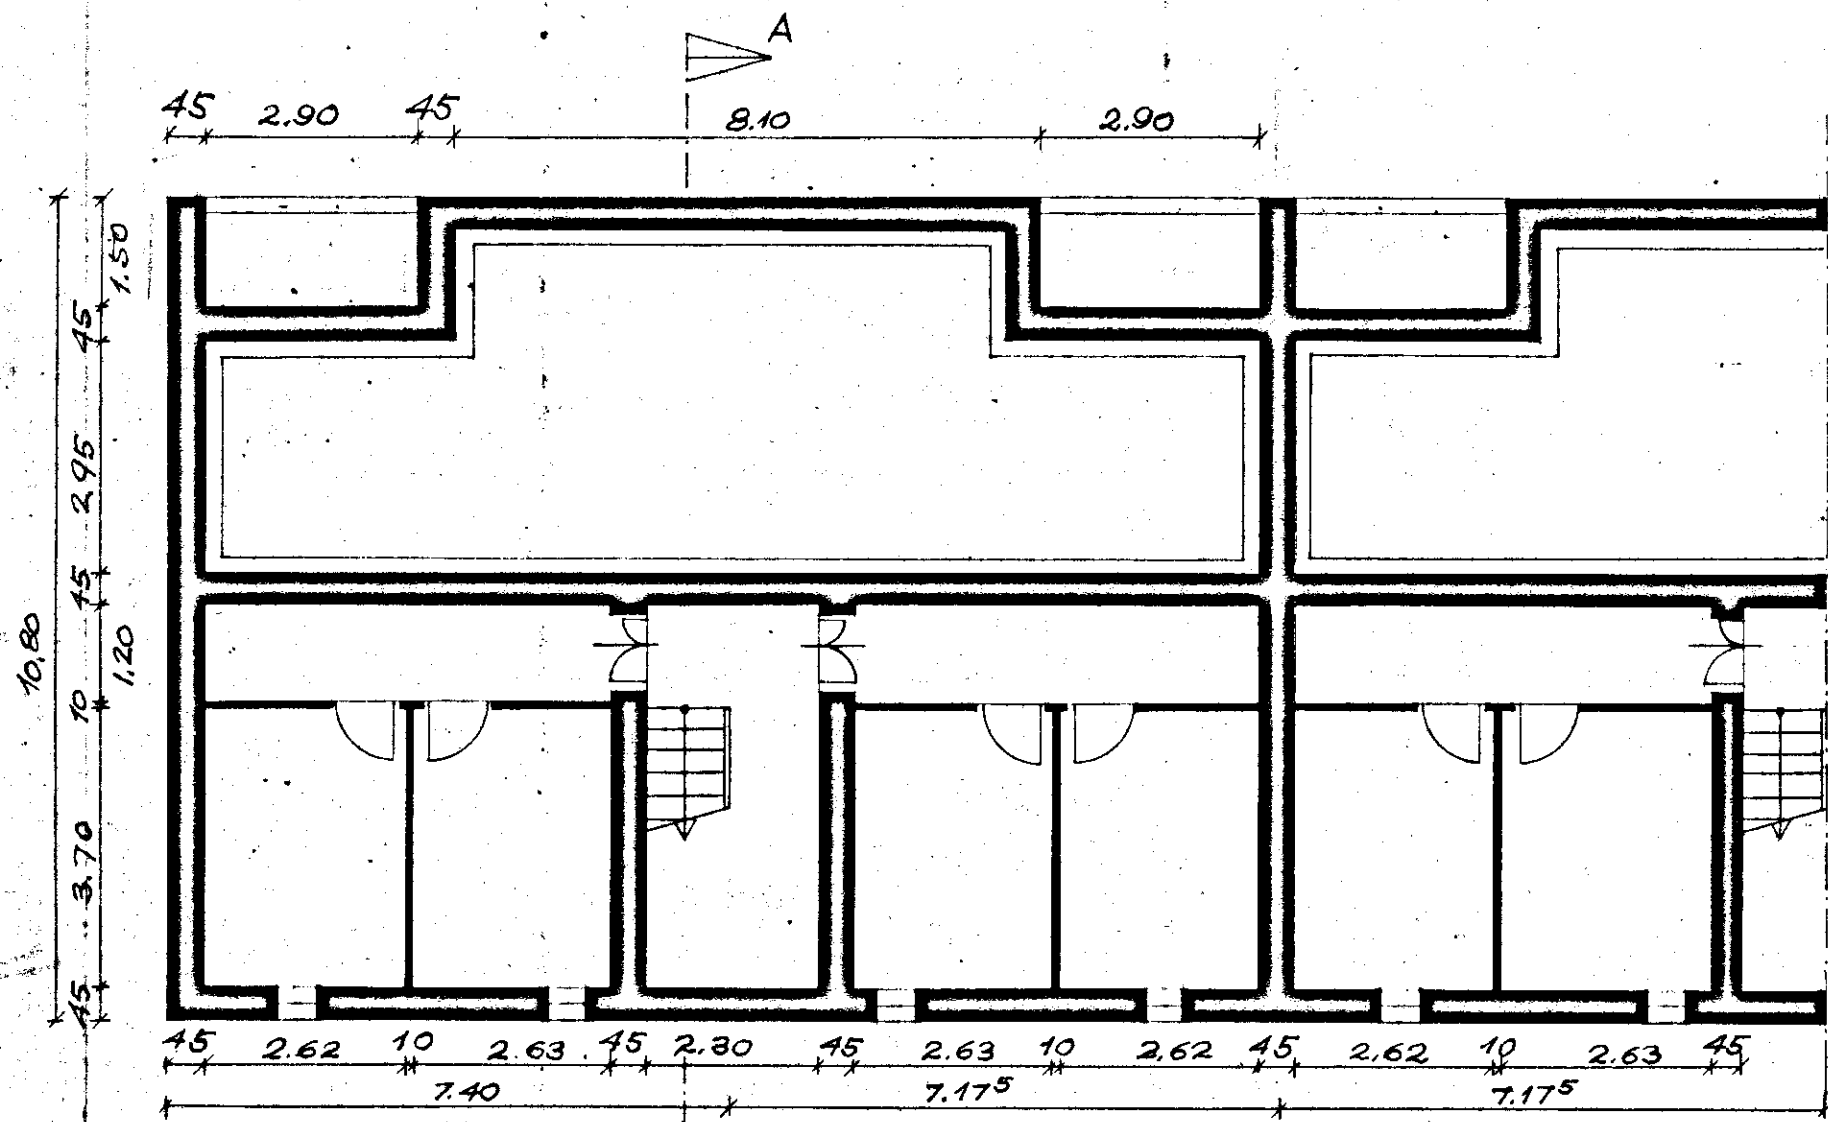


PIANO SEMINTERRATO

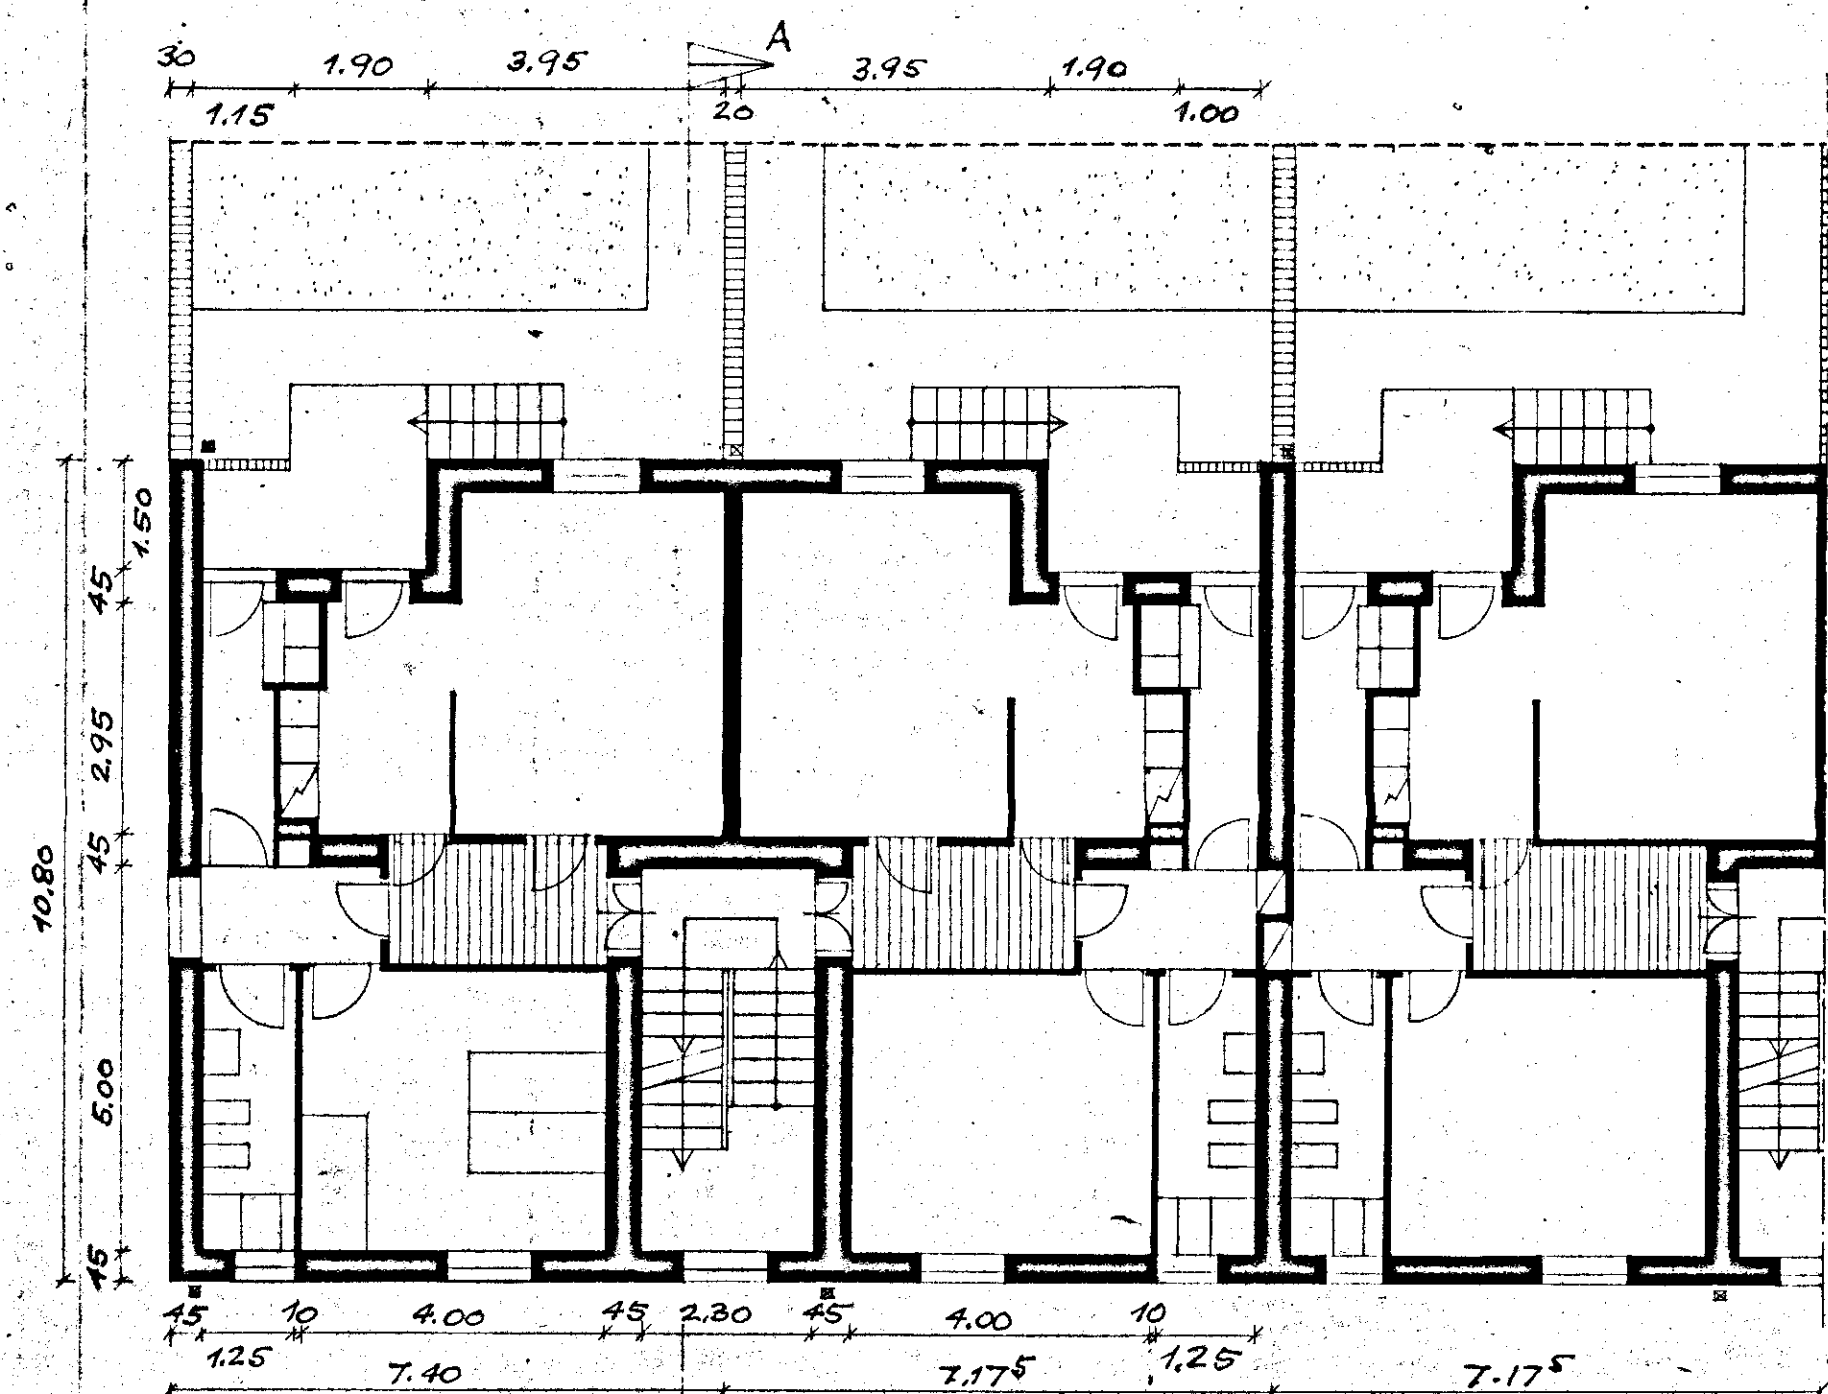

PIANO RIALZATO

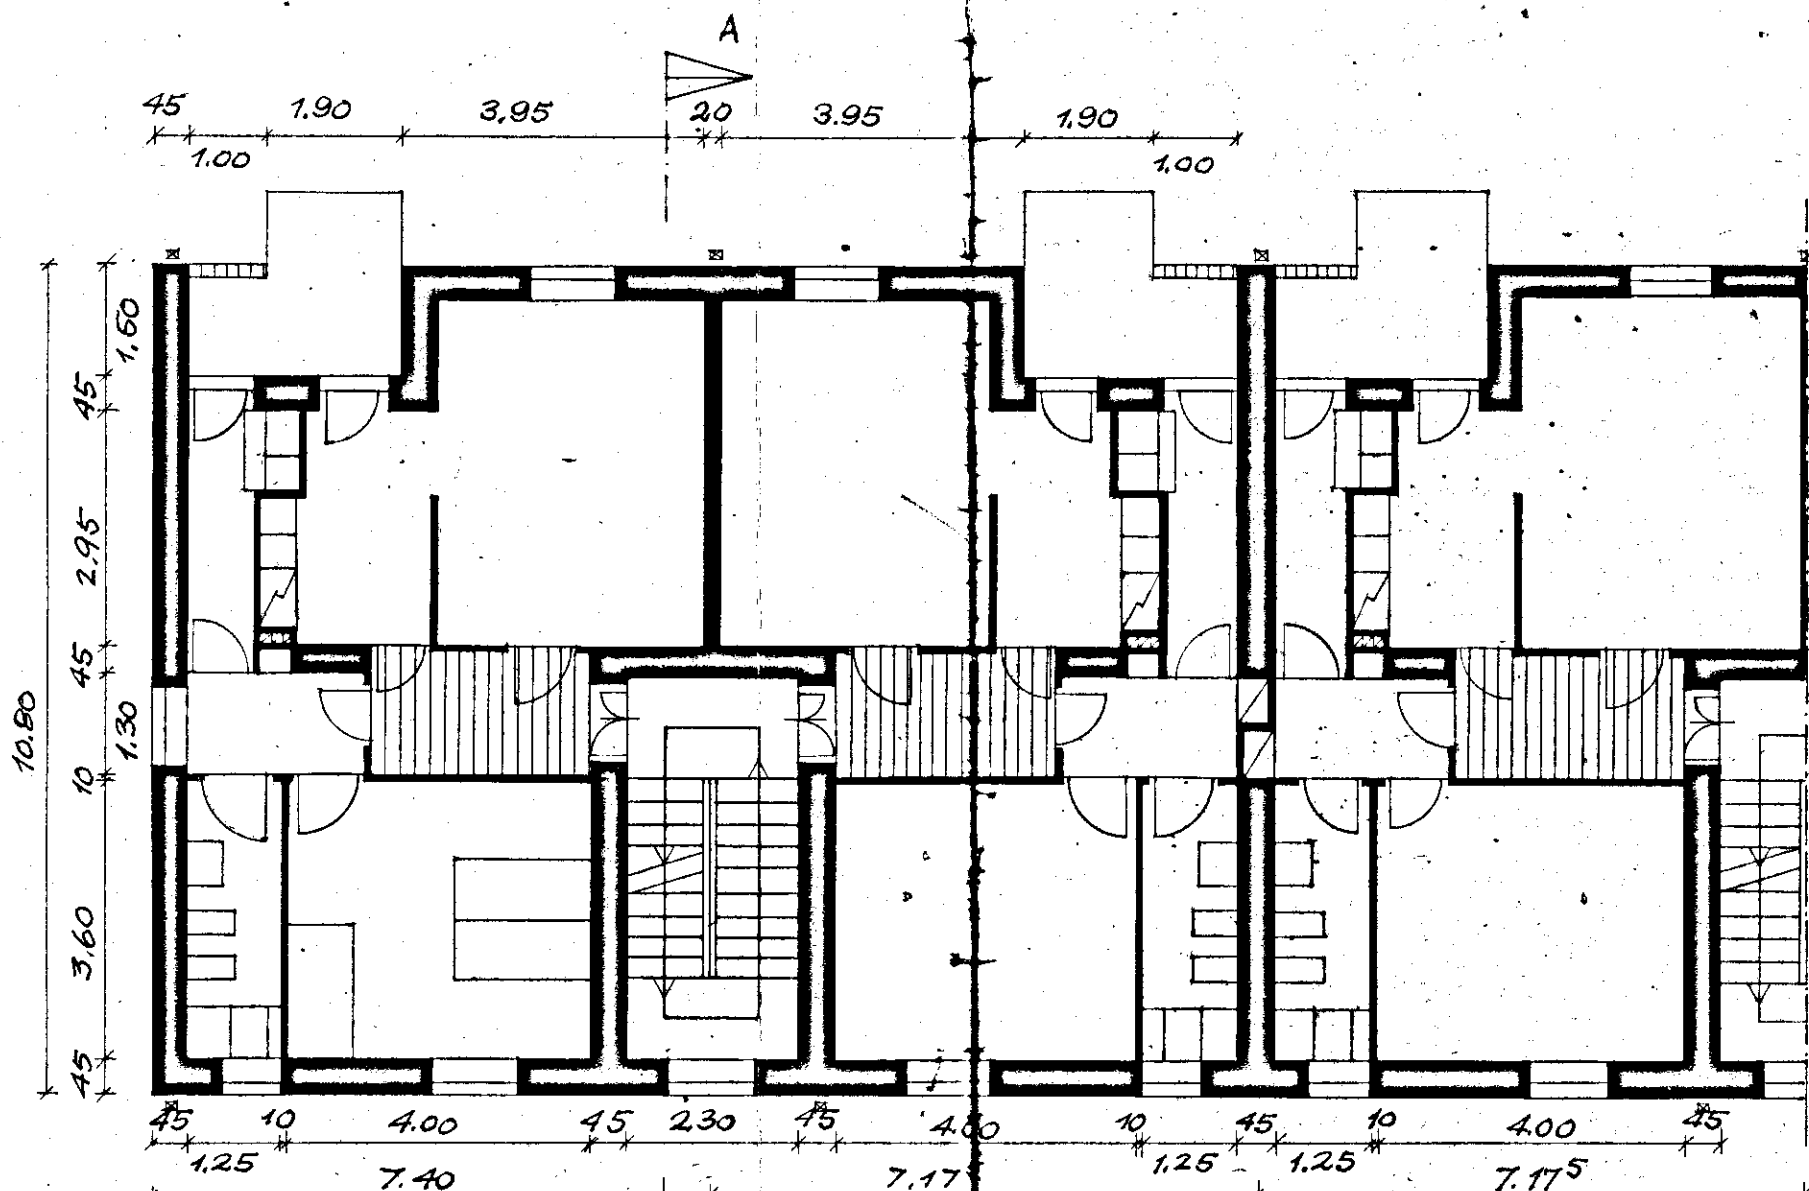


PIANO TIPO

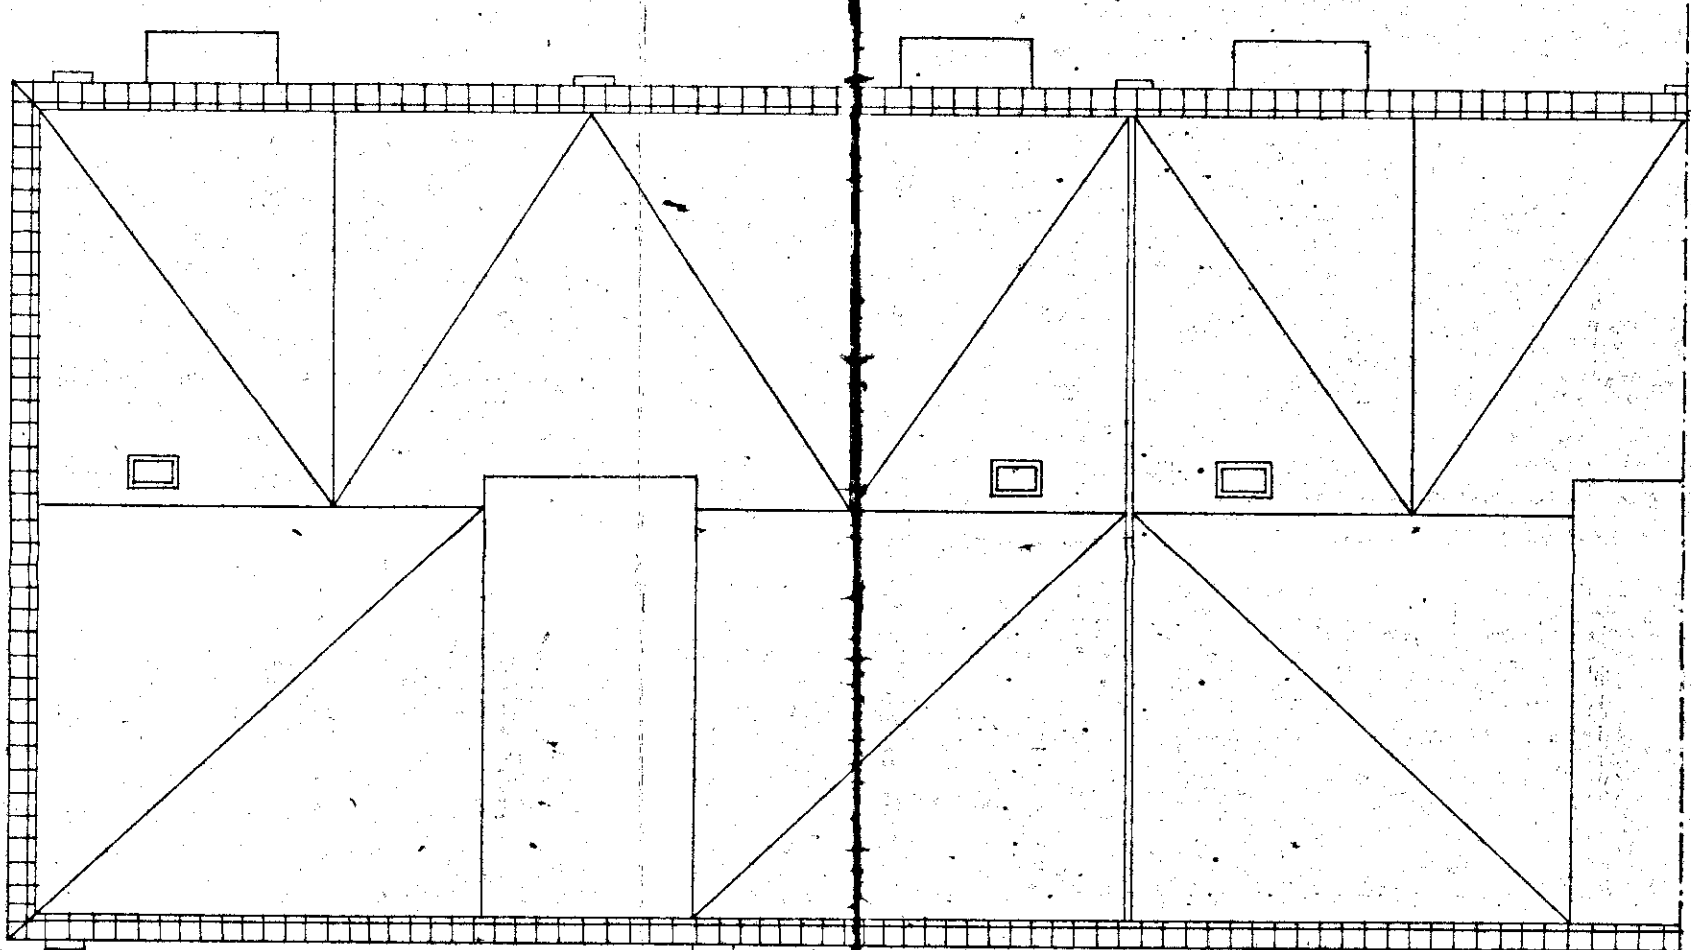


PIANO COPERTURE




PROSPETTO SOGGIORNI

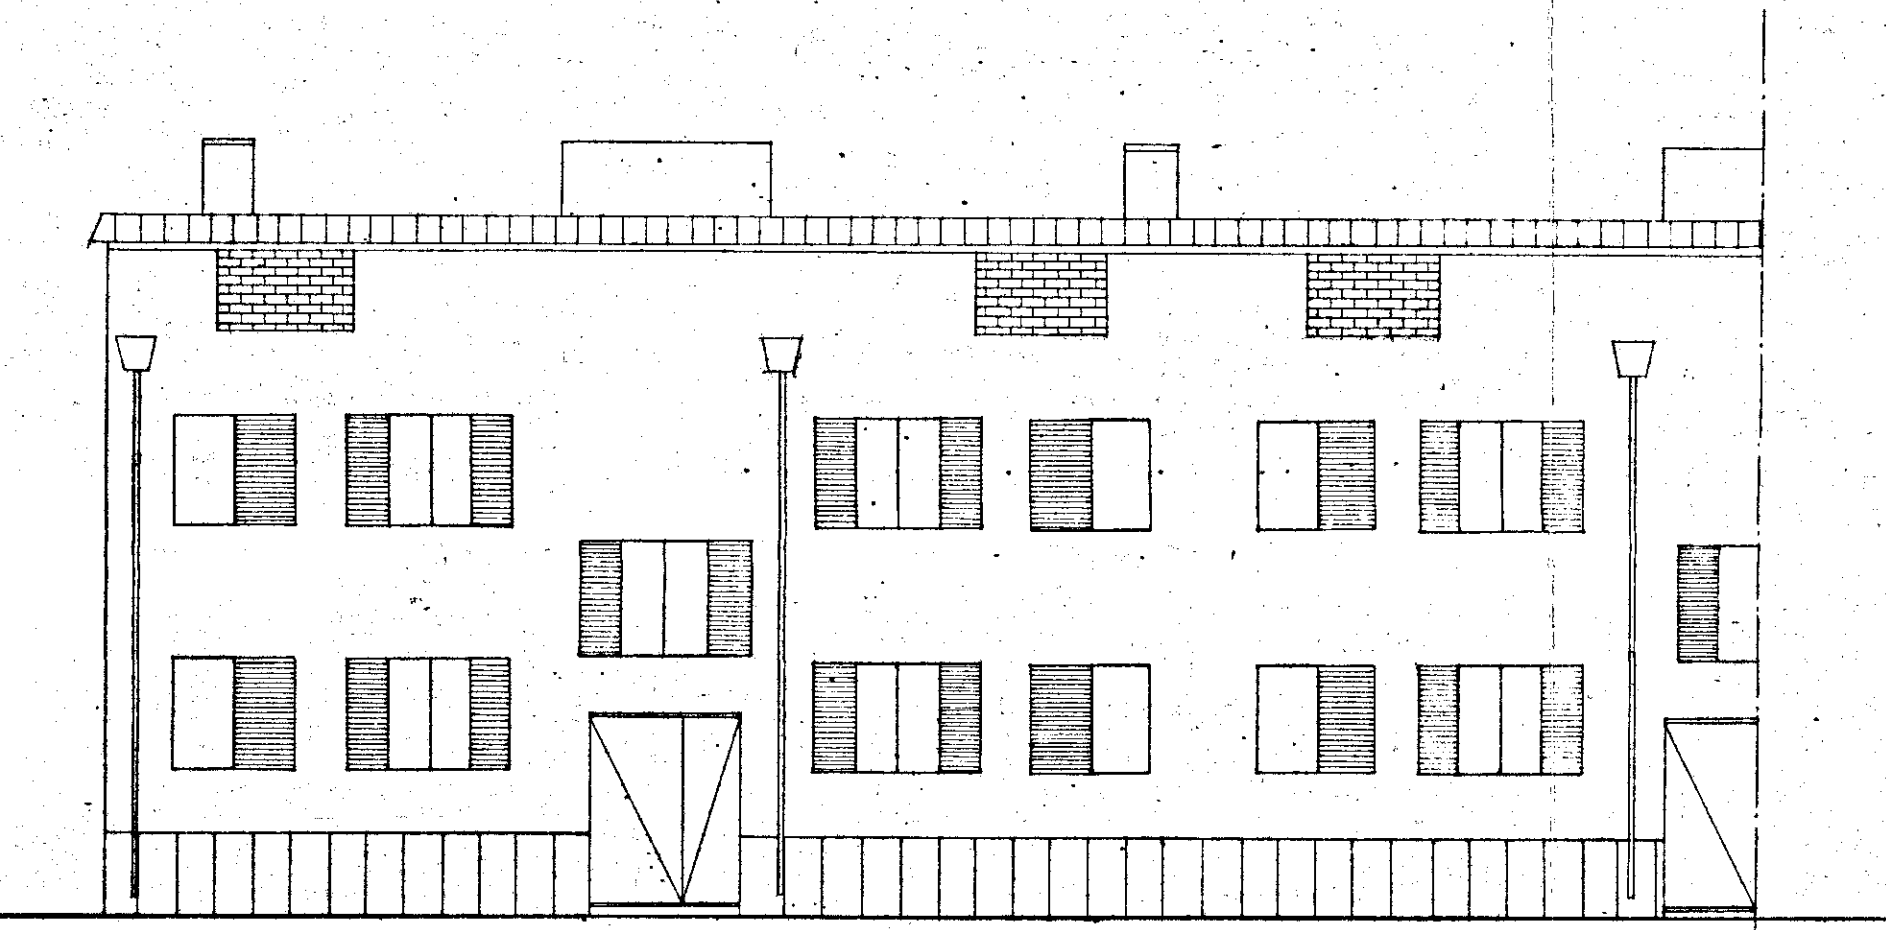

PROSPETTO LETTI

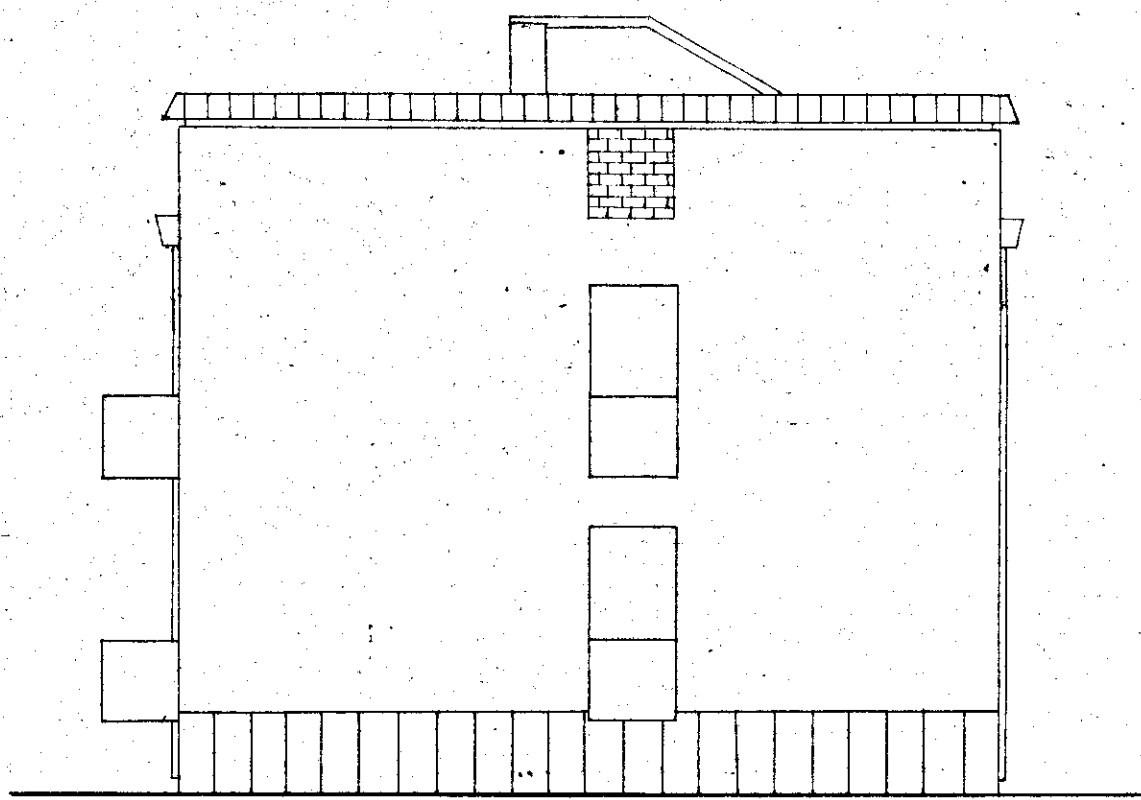

TESTATA

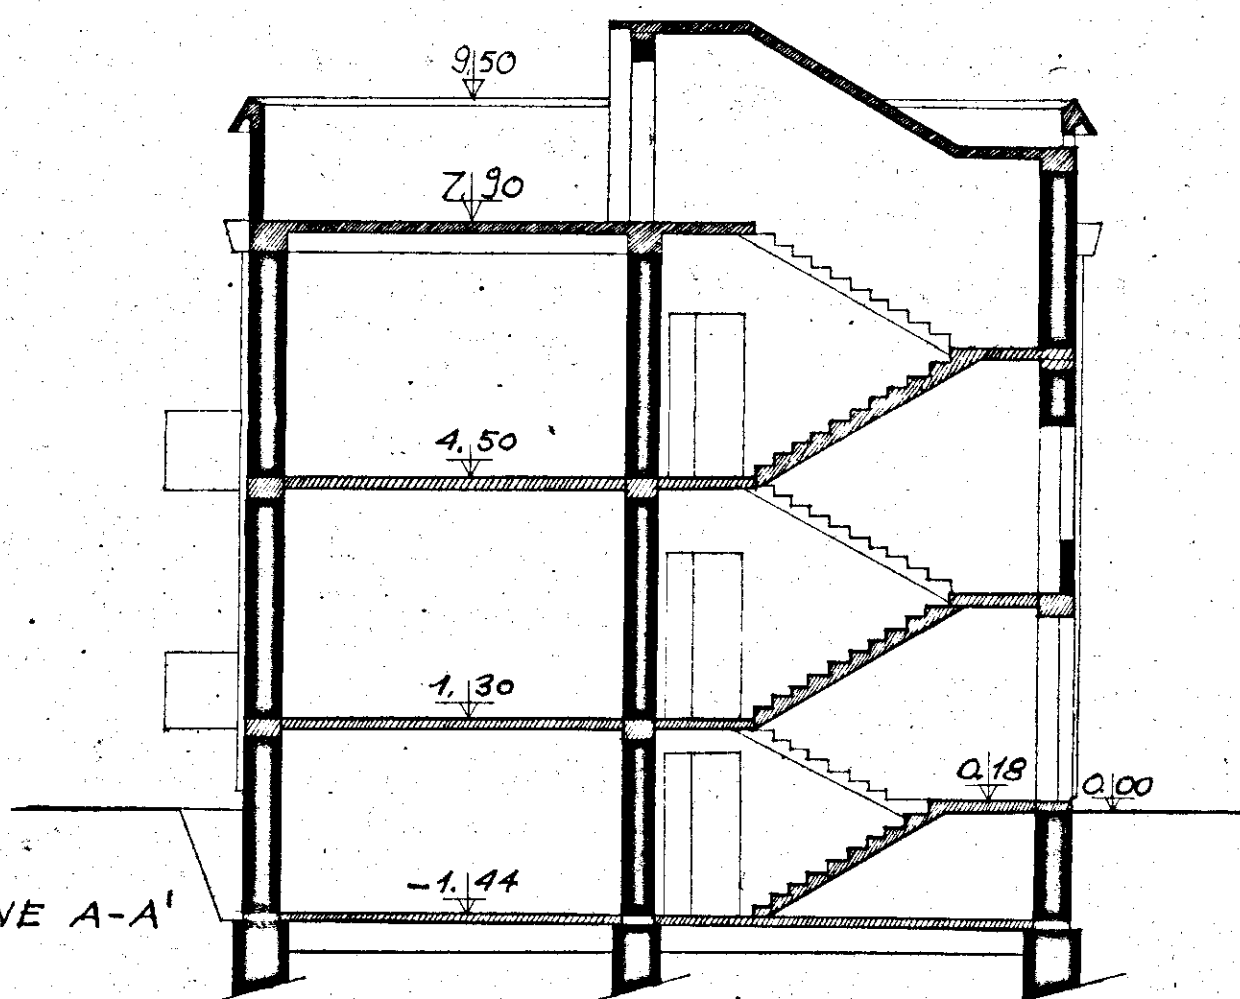

SEZIONE A-A'